



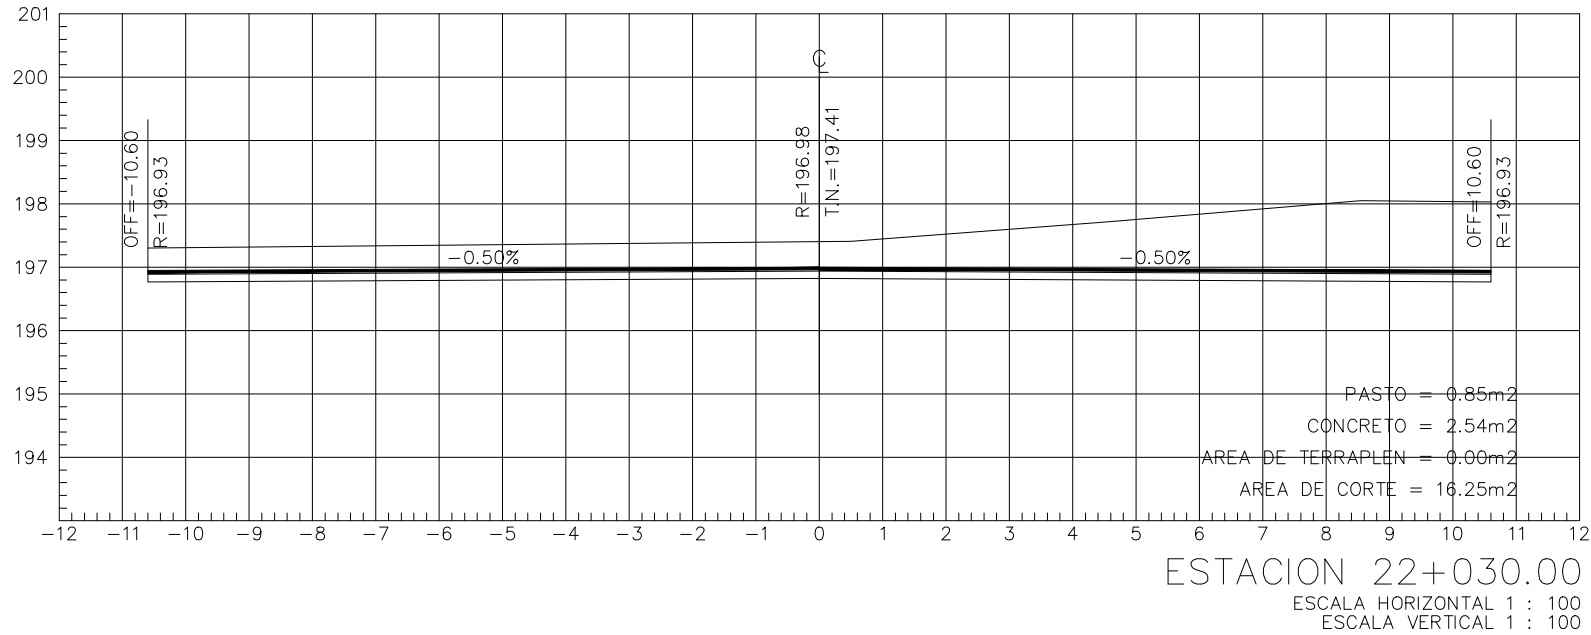

CANCHA DE FÚTBOL 5
S/E

CUADRO DE CONSTRUCCIÓN CANCHA DE FÚTBOL 5			
PUNTOS	C O O R D E N A D A S		
	Y	X	Z
3041	1946.2021	2116.1044	196.33
3042	1909.4380	2131.8651	196.33
3043	1901.0848	2112.3802	196.33
3044	1937.8489	2096.6194	196.33
3041	1,946.0445	2,115.7367	196.33
SUPERFICIE = 848.000 m2			

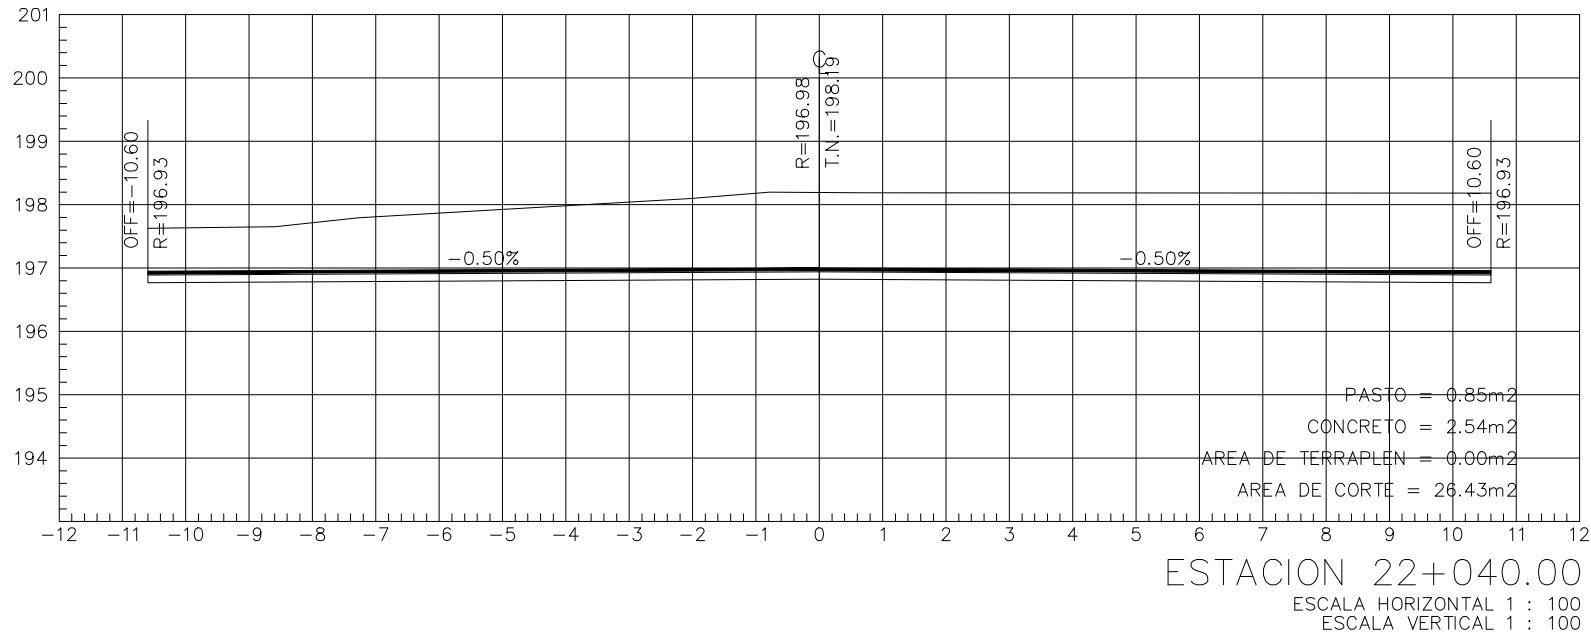

EL GOBIERNO DEL
NUEVO
NUEVO LEÓN

DEPENDENCIA NORMATIVA



IGUALDAD E INCLUSIÓN
CONVIERTE LA IGUALDAD
PARA TODAS LAS PERSONAS

PROYECTO

PARQUE LINEAL LAS TORRES ETAPA 2

GENERAL ESCOBEDO, N.L.

NOMENCLATURA

NPT NIVEL DE PISO TERMINADO
NB NIVEL DE BAQUETA
NC NIVEL DE CALLE
NJ NIVEL DE JARDÍN

 N.B. 0.00 NIVEL EN PLANTA
 PROGRAMA A CONSTRUIR
CON PRESUPUESTO FISE

NOTAS GENERALES

- TODAS LAS COORDENADAS Y MEDIDAS EN METROS.
- LA PLANTA ARQUITECTÓNICA DESESCIBE TODAS LAS PLANTAS.
- EL CONTRATISTA RECIBIRÁ EN EL LUGAR DE LA OBRA, ANTES DE EMPEZAR LAS OBRAS, LAS COORDENADAS Y MEDIDAS INDICADOS EN ESTE PLANO, DEBENDO SOMETER A LA DIRECCIÓN DE OBRA CUALQUIER DUDAS O INCONFORMIDADES.
- EL CONSTRUCTOR DE OBRA DEBERÁ VERIFICAR CONTINUAMENTE QUE LOS PLANOS ESTÉN ACTUALIZADOS Y ASEGURAR LA CORRECTA COORDINACIÓN CON LAS OBRAS ADYACENTES DE LA OBRA.
- REALIZAR LOS ESTUDIOS HIDROLÓGICOS E HIDRÁULICOS PERTINENTES PARA DETERMINAR SI DEBE RECONSTRUIRSE.
- VERIFICAR EN CAMPO MEDIDAS Y PROYECTOS DE PROYECTO EN CASO DE NO CUMPLIR CON LO MARCADO EN EL PROYECTO POR CONDICIONES PROPIAS DE LA ZONA SE DEBERÁ AJUSTAR LOS NIVELES EN CAMPO AJUSTANDO LAS PENDIENTES MÁXIMAS AL 6% (6%) Y ALTURA MÁXIMA DE CORCHES DE BAQUETA A 15 CM EN SU DEFECTO, VERIFICANDO DEPENDENCIA SUPERFICIAL ALUJES DE NIEBLAS.
- EN CASO DE AFECTAR TAPAS DE RESERVOIRIOS PLUVIALES, REJILLAS, SANITARIOS, AGUAS POTABLES, ELECTRICOS, TELECOMUNICACIONES ENTRE OTROS, SE DEBERÁ REPARAR A NIVEL DE PROYECTO, DEBERÁ GARANTAR LAS PROFUNDIDADES MÍNIMAS CON BASE EN LAS RECOMENDACIONES DE CADA ORGANISMO OPERADOR.
- REALIZAR LIMPIEZA Y DESARQUE DE OBRAS PLUVIALES RECIBIDAS POR PROYECTO, LA LIMPIEZA Y DESARQUE COMPRENDE LA LIMPIEZA EN LA SUPERFICIE E INTERIOR DE LOS CAÑOS DE REG. BAQUETA, COORDENADOS Y CUALQUIER OBRA HIDRÁULICA COMPRENDED EN EL ÁREA DE PROYECTO.
- LAS OBRAS PLUVIALES PROPUESTAS PERMITEN MITIGAR LOS EFECTOS QUE OCASIONAN LOS EVENTOS HIDROMETEOROLÓGICOS, NO OBTENDIENDO LA SOLUCIÓN EN LA PROBLEMÁTICA DENTRO DE LA ZONA POR LO TANTO SE DEBERÁ REALIZAR EL ESTUDIO HIDROLÓGICO E HIDRÁULICO.

REV FECHA COMENTARIOS

1 27-06-23 PROYECTO TERRACERÍAS

RESPONSABLE DE PROYECTO

DEPENDENCIA NORMATIVA

CLAVE NORTE

GES-TER-06-1



NOMBRE DE PLANO

TERRACERÍAS
CANCHA DE FÚTBOL 5

NOTA:
ESTE PROGRAMA ES DE CARÁCTER PÚBLICO, NO ES PATROCINADO, NI PROMOVIDO POR PARTIDO POLÍTICO ALGUNO Y SUS RECURSOS PROVIENEN DE LOS IMPUESTOS QUE PAGAN TODOS LOS CONTRIBUYENTES. ESTÁ PROHIBIDO EL USO DE ESTE PROGRAMA CON FINES POLÍTICOS, ELECTORALES, DE LUCRO Y OTROS DISTINTOS A LOS ESTABLECIDOS.



MOVILIDAD Y PLANEACIÓN URBANA
GABINETE DE GENERACIÓN DE RIQUEZA SOSTENIBLE