


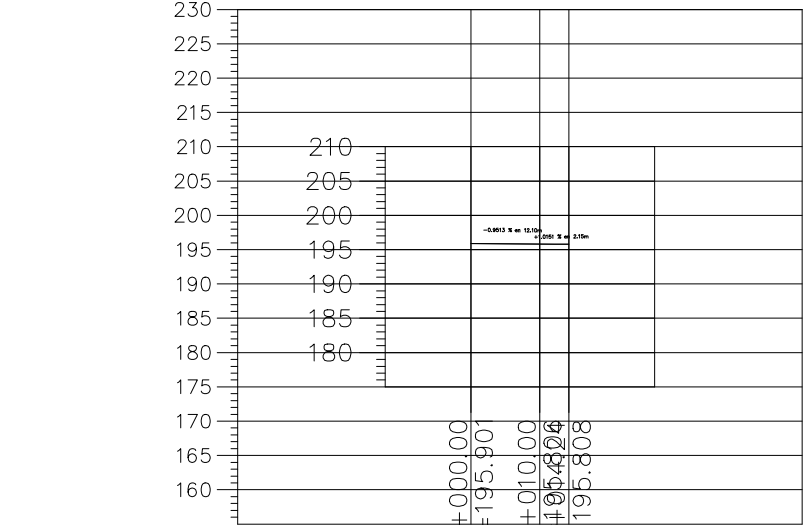

TIPO DE MATERIAL		17+000.00	
FACTOR DE ABUNDAMIENTO		1.000	
FACTOR DE COMPACTACION		1.000	
ORDENADAS DE LA CURVA MASA		10,000	9,989
VOLUMEN	TERRAPLEN	0.00	10.96
	CORTE	0.00	10.13
ESPESOR	TERRAPLEN	0.00	0.00
	CORTE	0.00	0.00
ELEVACION	RASANTE	195.90	195.81
	TERRENO	195.90	195.81

PERFIL 17+000


ESCALA HORIZONTAL 1 : 1000

ESCALA VERTICAL 1 : 1000

TOTAL VOLUMEN DE DESPALME = -21.09m3

GYM DE ADULTO MAYOR S/E


CUADRO DE CONSTRUCCIÓN GYM ADULTO MAYOR			
PUNTOS	C O O R D E N A D A S		
	Y	X	Z
3046	1,889.1497	2,150.2729	195.99
3047	1,881.2339	2,170.0687	195.71
3048	1,877.1441	2,171.8219	195.70
3050	1,876.4829	2,171.1767	195.70
3049	1,876.9471	2,171.3624	195.70
3051	1,886.4726	2,146.1944	196.01
3053	1,887.3964	2,146.1831	196.01
3052	1,886.9369	2,146.3801	196.01
3046	1,889.1497	2,150.2729	195.99
SUPERFICIE = 100.661 m2			

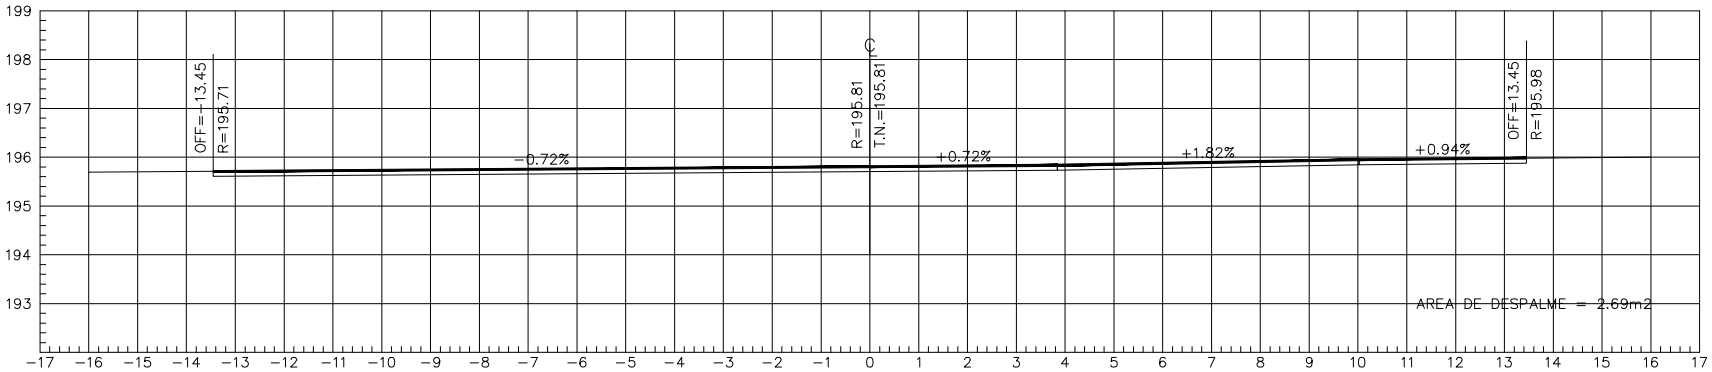

ESTACION 17+014.24

ESCALA HORIZONTAL 1 : 100


ESCALA VERTICAL 1 : 100

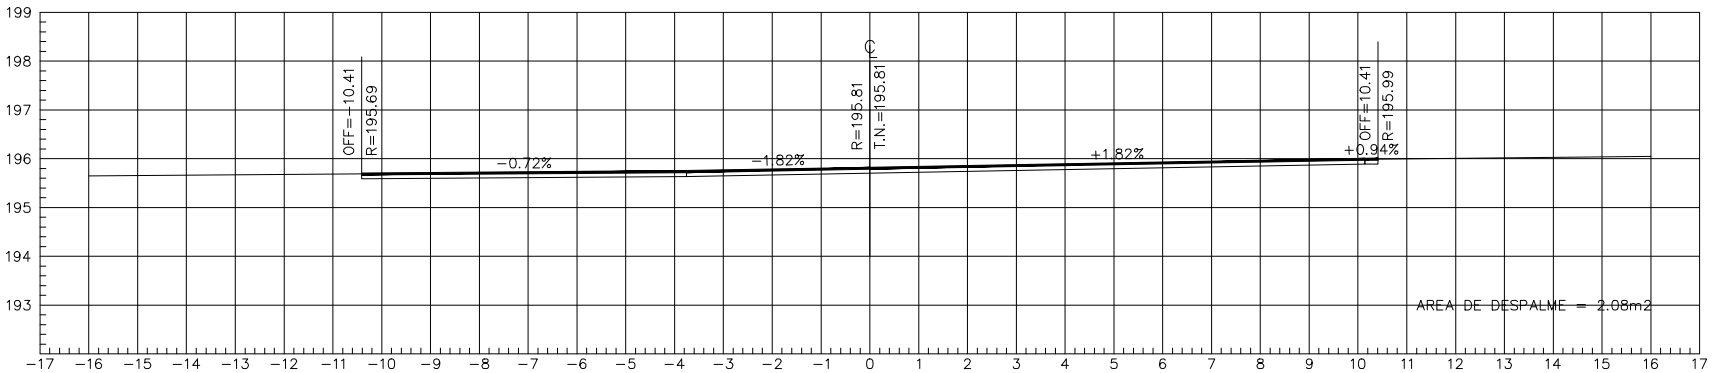

ESTACION 17+010.00

ESCALA HORIZONTAL 1 : 100

ESCALA VERTICAL 1 : 100

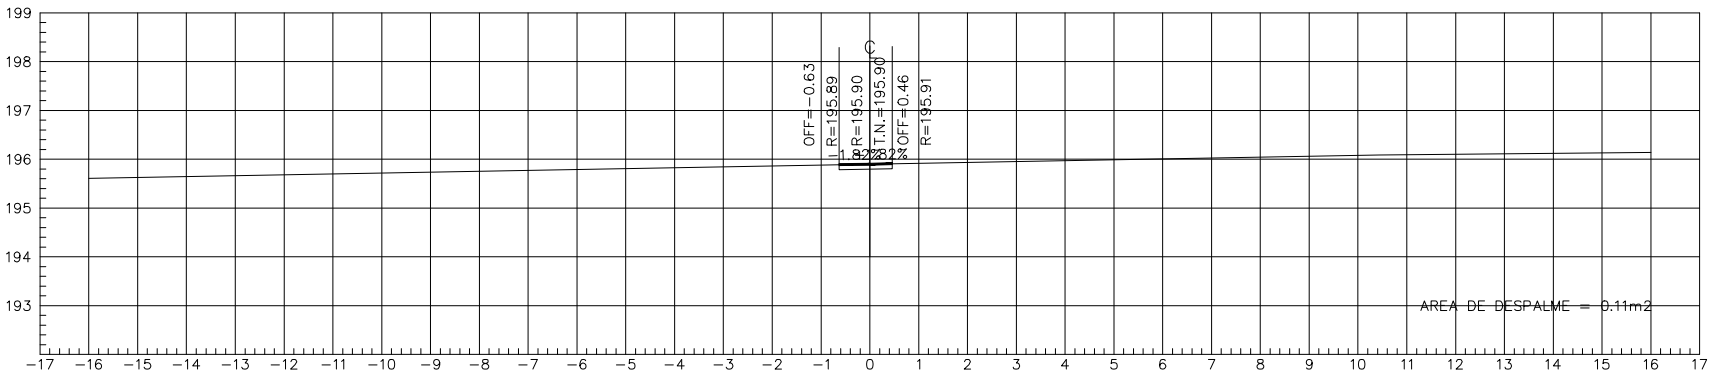

ESTACION 17+000.00

ESCALA HORIZONTAL 1 : 100

ESCALA VERTICAL 1 : 100

EL GOBIERNO DEL
**NUEVO
NUEVO LEÓN**

DEPENDENCIA NORMATIVA

PROYECTO

**PARQUE LINEAL LAS TORRES
ETAPA 2**

GENERAL ESCOBEDO, N.L.

NOMENCLATURA

NPT NIVEL DE PISO TERMINADO
NB NIVEL DE BAQUETA
NC NIVEL DE CALLE
NJ NIVEL DE JARDÍN

N.B. 0.00 NIVEL EN PLANTA

----- PROGRAMA A CONSTRUIR
CON PRESUPUESTO FISE

NOTAS GENERALES

- TODAS LAS COTACIONES Y NIVELES EN METROS.
- LA PLANTA ARQUITECTÓNICA DESESBETONAR LAS PLANTAS.
- EL CONTRATISTA RECTIFICARÁ EN EL LUGAR DE LA OBRA, ANTES DE EJECUTAR LAS OBRAS, LAS COTACIONES Y NIVELES INDICADOS EN ESTE PLANO, DEBIDO SOMETER A LA DIRECCIÓN DE OBRAS CALLES RESERVA DE HABERES.
- EL CONSTRUCTOR DE OBRA DEBERÁ VERIFICAR CONTINUAMENTE QUE LOS PLANOS ESTÉN ACTUALIZADOS Y ASEGURAR LA CORRECTA COORDINACIÓN CON LAS OBRAS ACTIVAS DE LA OBRA.
- REALIZAR LOS ESTUDIOS HIDROLÓGICOS E HIDRÁULICOS PERTINENTES PARA DETERMINAR EL DISEÑO HIDRÁULICO.
- VERIFICAR EN CAMPO NIVELES Y PENDIENTES DE PROYECTO EN CASO DE NO CUMPLIR CON LO MARCADO EN EL PROYECTO POR CONDICIONES PROPIAS DE LA ZONA, SE DEBERÁ AJUSTAR LOS NIVELES EN CAMPO AJUSTANDO LAS PENDIENTES MÁXIMAS AL 6% EN LOS CASOS DE CORTES Y AL 10% EN LOS CASOS DE TERRAPLENES, EN SU DEFECTO, VERIFICAR CON LA DIRECCIÓN DE OBRAS LA VALUACIÓN DE NIVELES.
- EN CASO DE AFECTAR TAPAS DE RESERVOIRIOS PLUVIALES, REJILLAS, SANITARIOS, AGUAS POTABLES, ELECTRICOS, TELECOMUNICACIONES ENTRE OTROS, SE DEBERÁ REMEDIAR A NIVEL DE PROYECTO, DEBERÁ GARANTAR LAS PROFUNDIDADES MÍNIMAS CON BASE EN LAS RECOMENDACIONES DE CADA ORGANISMO OPERADOR.
- REALIZAR LA LIMPIEZA Y DESARQUE DE OBRAS PLUVIALES RECOMENDADAS POR PROYECTO, LA LIMPIEZA Y DESARQUE COMPRENDE LA LIMPIEZA EN LA SUPERFICIE E INTERIOR DE LAS CUNETAS, DE REJILLAS, SANITARIOS, Y CUALQUIER OTRA HERRAMIENTA COMPRENDEDOR DEL ÁREA DE PROYECTO.
- LAS OBRAS PLUVIALES PROPUESTAS PERMITIRÁN MITIGAR LOS EFECTOS QUE OCASIONAN LOS EVENTOS HIDROMETEOROLÓGICOS, NO OBTENDIENDO, NO SOLUCIONANDO LA PROBLEMÁTICA EXISTENTE EN LA ZONA POR LO TANTO, SE DEBERÁ REALIZAR EL ESTUDIO HIDROLÓGICO E HIDRÁULICO.

REV FECHA COMENTARIOS

1 27-06-23 PROYECTO TERRACERÍAS

RESPONSABLE DE PROYECTO

DEPENDENCIA NORMATIVA

CLAVE

GES-TER-07

NORTE

NOMBRE DE PLANO

GYM PARA ADULTO MAYOR

NOTA:

ESTE PROGRAMA ES DE CARÁCTER PÚBLICO, NO ES PATROCINADO, NI PROMOVIDO POR PARTIDO POLÍTICO ALGUNO Y SUS RECURSOS PROVIENEN DE LOS IMPUESTOS QUE PAGAN TODOS LOS CONTRIBUYENTES, ESTÁ PROHIBIDO EL USO DE ESTE PROGRAMA CON FINES POLÍTICOS, ELECTORALES, DE LUCRO Y OTROS DISTINTOS A LOS ESTABLECIDOS.