


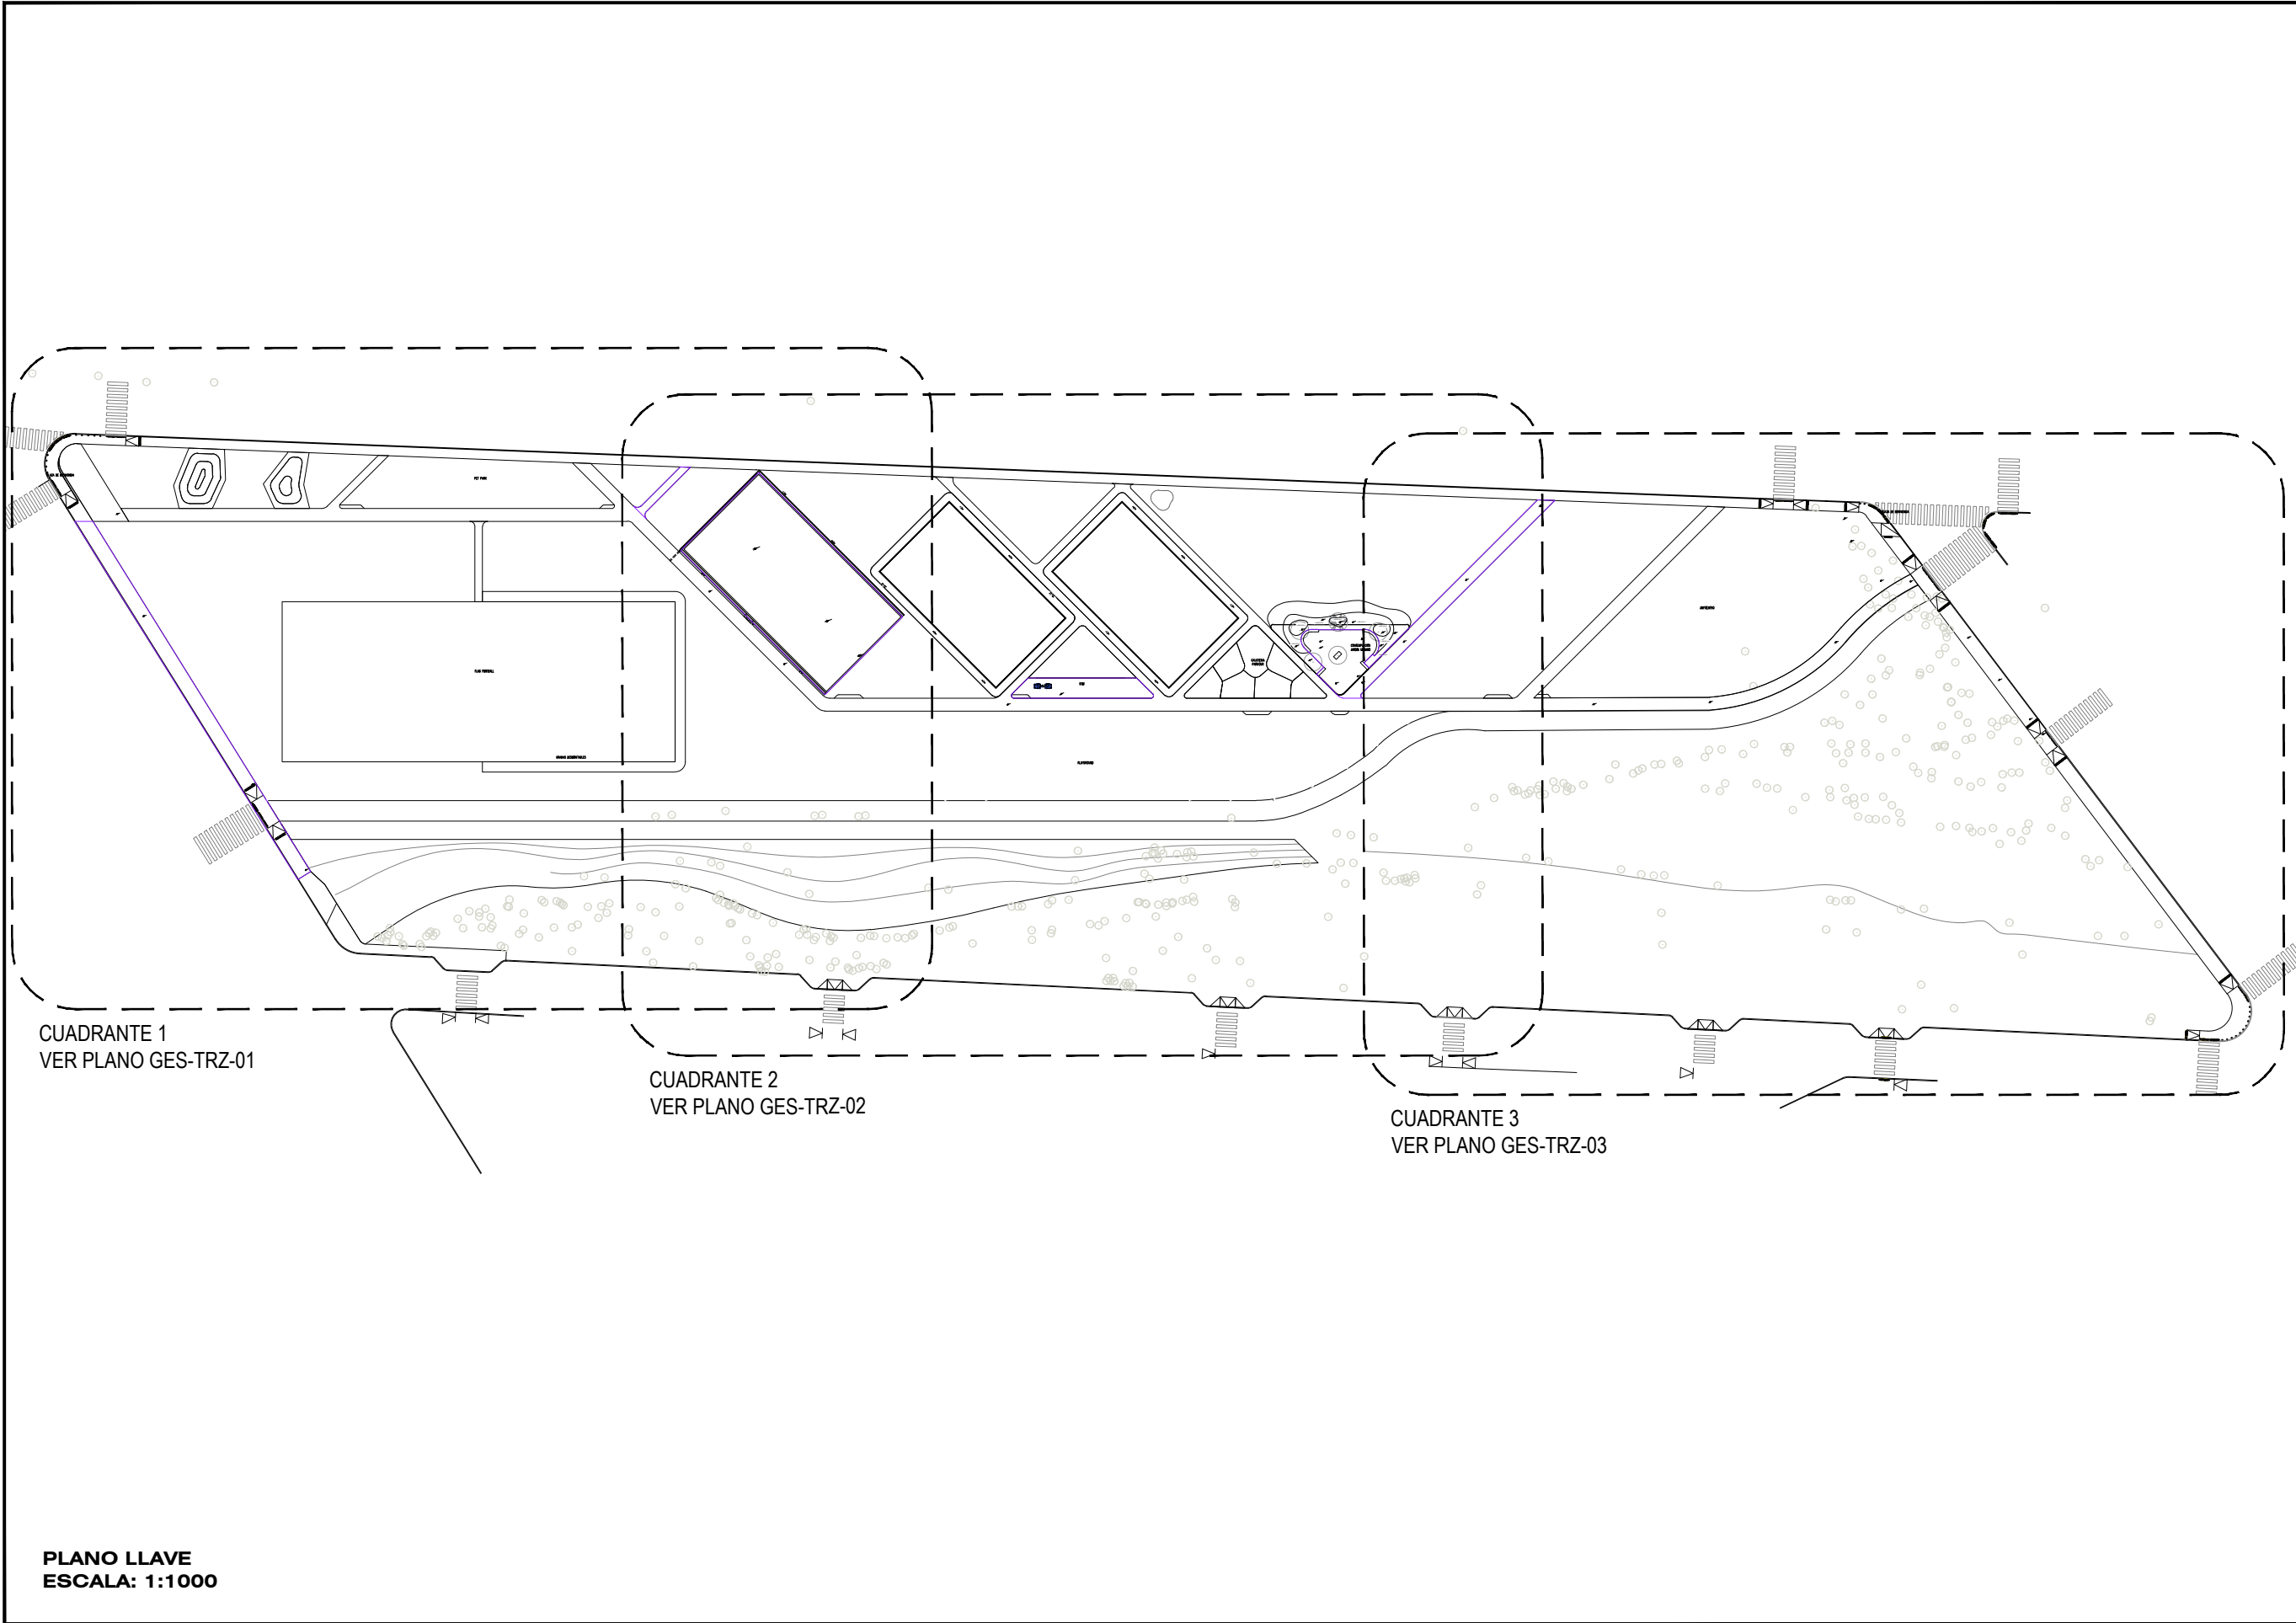



EL GOBIERNO DEL
**NUEVO
NUEVO LEÓN**



DEPENDENCIA NORMATIVA

PROYECTO

**PARQUE LINEAL LAS TORRES
ETAPA 2**

GENERAL ESCOBEDO, N.L.

NOMENCLATURA

NPT

NIVEL DE PISO TERMINADO

NB

NIVEL DE BAQUETA

NC

NIVEL DE CALLE

NJ

NIVEL DE JARDÍN

 N.B.
0.00

NIVEL EN PLANTA

PROGRAMA A CONSTRUIR
CON PRESUPUESTO FISE

NOTAS GENERALES

- TODAS LAS ACCIONES Y MEDIDAS DEBEN SER REALIZADAS DE ACUERDO A LAS NORMAS VIGENTES.
- LA PLANTA ARQUITECTÓNICA DEBE SER DE ACUERDO A LAS PLANTAS DE LA OBRA, ANTES DE EMPEZAR LAS OBRAS, Y DEBE SER DE ACUERDO A LAS OBRAS, DEBEN SER DE ACUERDO A LAS OBRAS, DEBEN SER DE ACUERDO A LAS OBRAS.
- EL CONSTRUCTOR DE LA OBRA DEBE VERIFICAR CONTINUAMENTE QUE LOS PLANOS ESTÉN ACTUALIZADOS Y ASEGURAR LA CORRECTA COORDINACIÓN CON LAS OBRAS ACTUALES DE LA OBRA.
- REALIZAR LOS ESTUDIOS HIDROLÓGICOS E HIDRÁULICOS PERTINENTES PARA DETERMINAR EL DISEÑO HIDRÁULICO.
- VERIFICAR EN CAMPO LOS NIVELES Y PENDIENTES DE PROYECTO EN CASO DE NO CUMPLIR CON LO MARCADO EN EL PROYECTO POR CONDICIONES PROPIAS DE LA ZONA, SE DEBE AJUSTAR LOS NIVELES EN CAMPO AJUSTANDO LAS PENDIENTES MÍNIMAS AL 0.50% Y ALTURA MÍNIMA DE COTAS DE BARRERA A 15 CM EN SU DEFECTO, VERIFICANDO DEPENDENCIA SUPERFICIAL AL NIVEL DE NIVELES.
- EN CASO DE AFECTAR TAPAS DE RESERVOIRIOS PLUVIALES, REJILLAS, SANITARIOS, AGUA POTABLE, ELÉCTRICOS, TELECOMUNICACIONES, ENTRE OTROS, SE DEBE REALIZAR A NIVEL DE PROYECTO, DEBE GARANTAR LAS PROFUNDIDADES MÍNIMAS CON BASE EN LAS RECOMENDACIONES DE CADA ORGANISMO OPERADOR.
- REALIZAR LA LÍNEA Y DISEÑO DE OBRAS PLUVIALES RECOMENDADAS POR PROYECTO, 
- LAS OBRAS PLUVIALES PROPUESTAS DEBEN MITIGAR LOS EFECTOS QUE OCASIONAN LOS EVENTOS HIDROMETEOROLÓGICOS, NO OBSTANTE, NO SOLUCIONAN LA PROBLEMÁTICA EXISTENTE EN LA ZONA, POR LO TANTO, SE DEBE REALIZAR EL ESTUDIO HIDROLÓGICO E HIDRÁULICO.

REV

FECHA

COMENTARIOS

1

16-MAY-22

PROYECTO ARQUITECTÓNICO

2

27-SEP-22

ACTUALIZACIONES

3

15-JUN-23

ETAPA 2

RESPONSABLE DE PROYECTO

DEPENDENCIA NORMATIVA

CLAVE

NORTE

GES-TRZ-00



NOMBRE DE PLANO

**PLANO LLAVE
TRAZO**

NOTA:

ESTE PROGRAMA ES DE CARÁCTER PÚBLICO, NO ES PATROCINADO, NI PROMOVIDO POR PARTIDO POLÍTICO ALGUNO Y SUS RECURSOS PROVIENEN DE LOS IMPUESTOS QUE PAGAN TODOS LOS CONTRIBUYENTES. ESTÁ PROHIBIDO EL USO DE ESTE PROGRAMA CON FINES POLÍTICOS, ELECTORALES, DE LUCRO Y OTROS DISTINTOS A LOS ESTABLECIDOS.



MOVILIDAD Y
PLANEACIÓN URBANA

GABINETE DE GENERACIÓN
DE VIOLETA SOSTENIBLE