


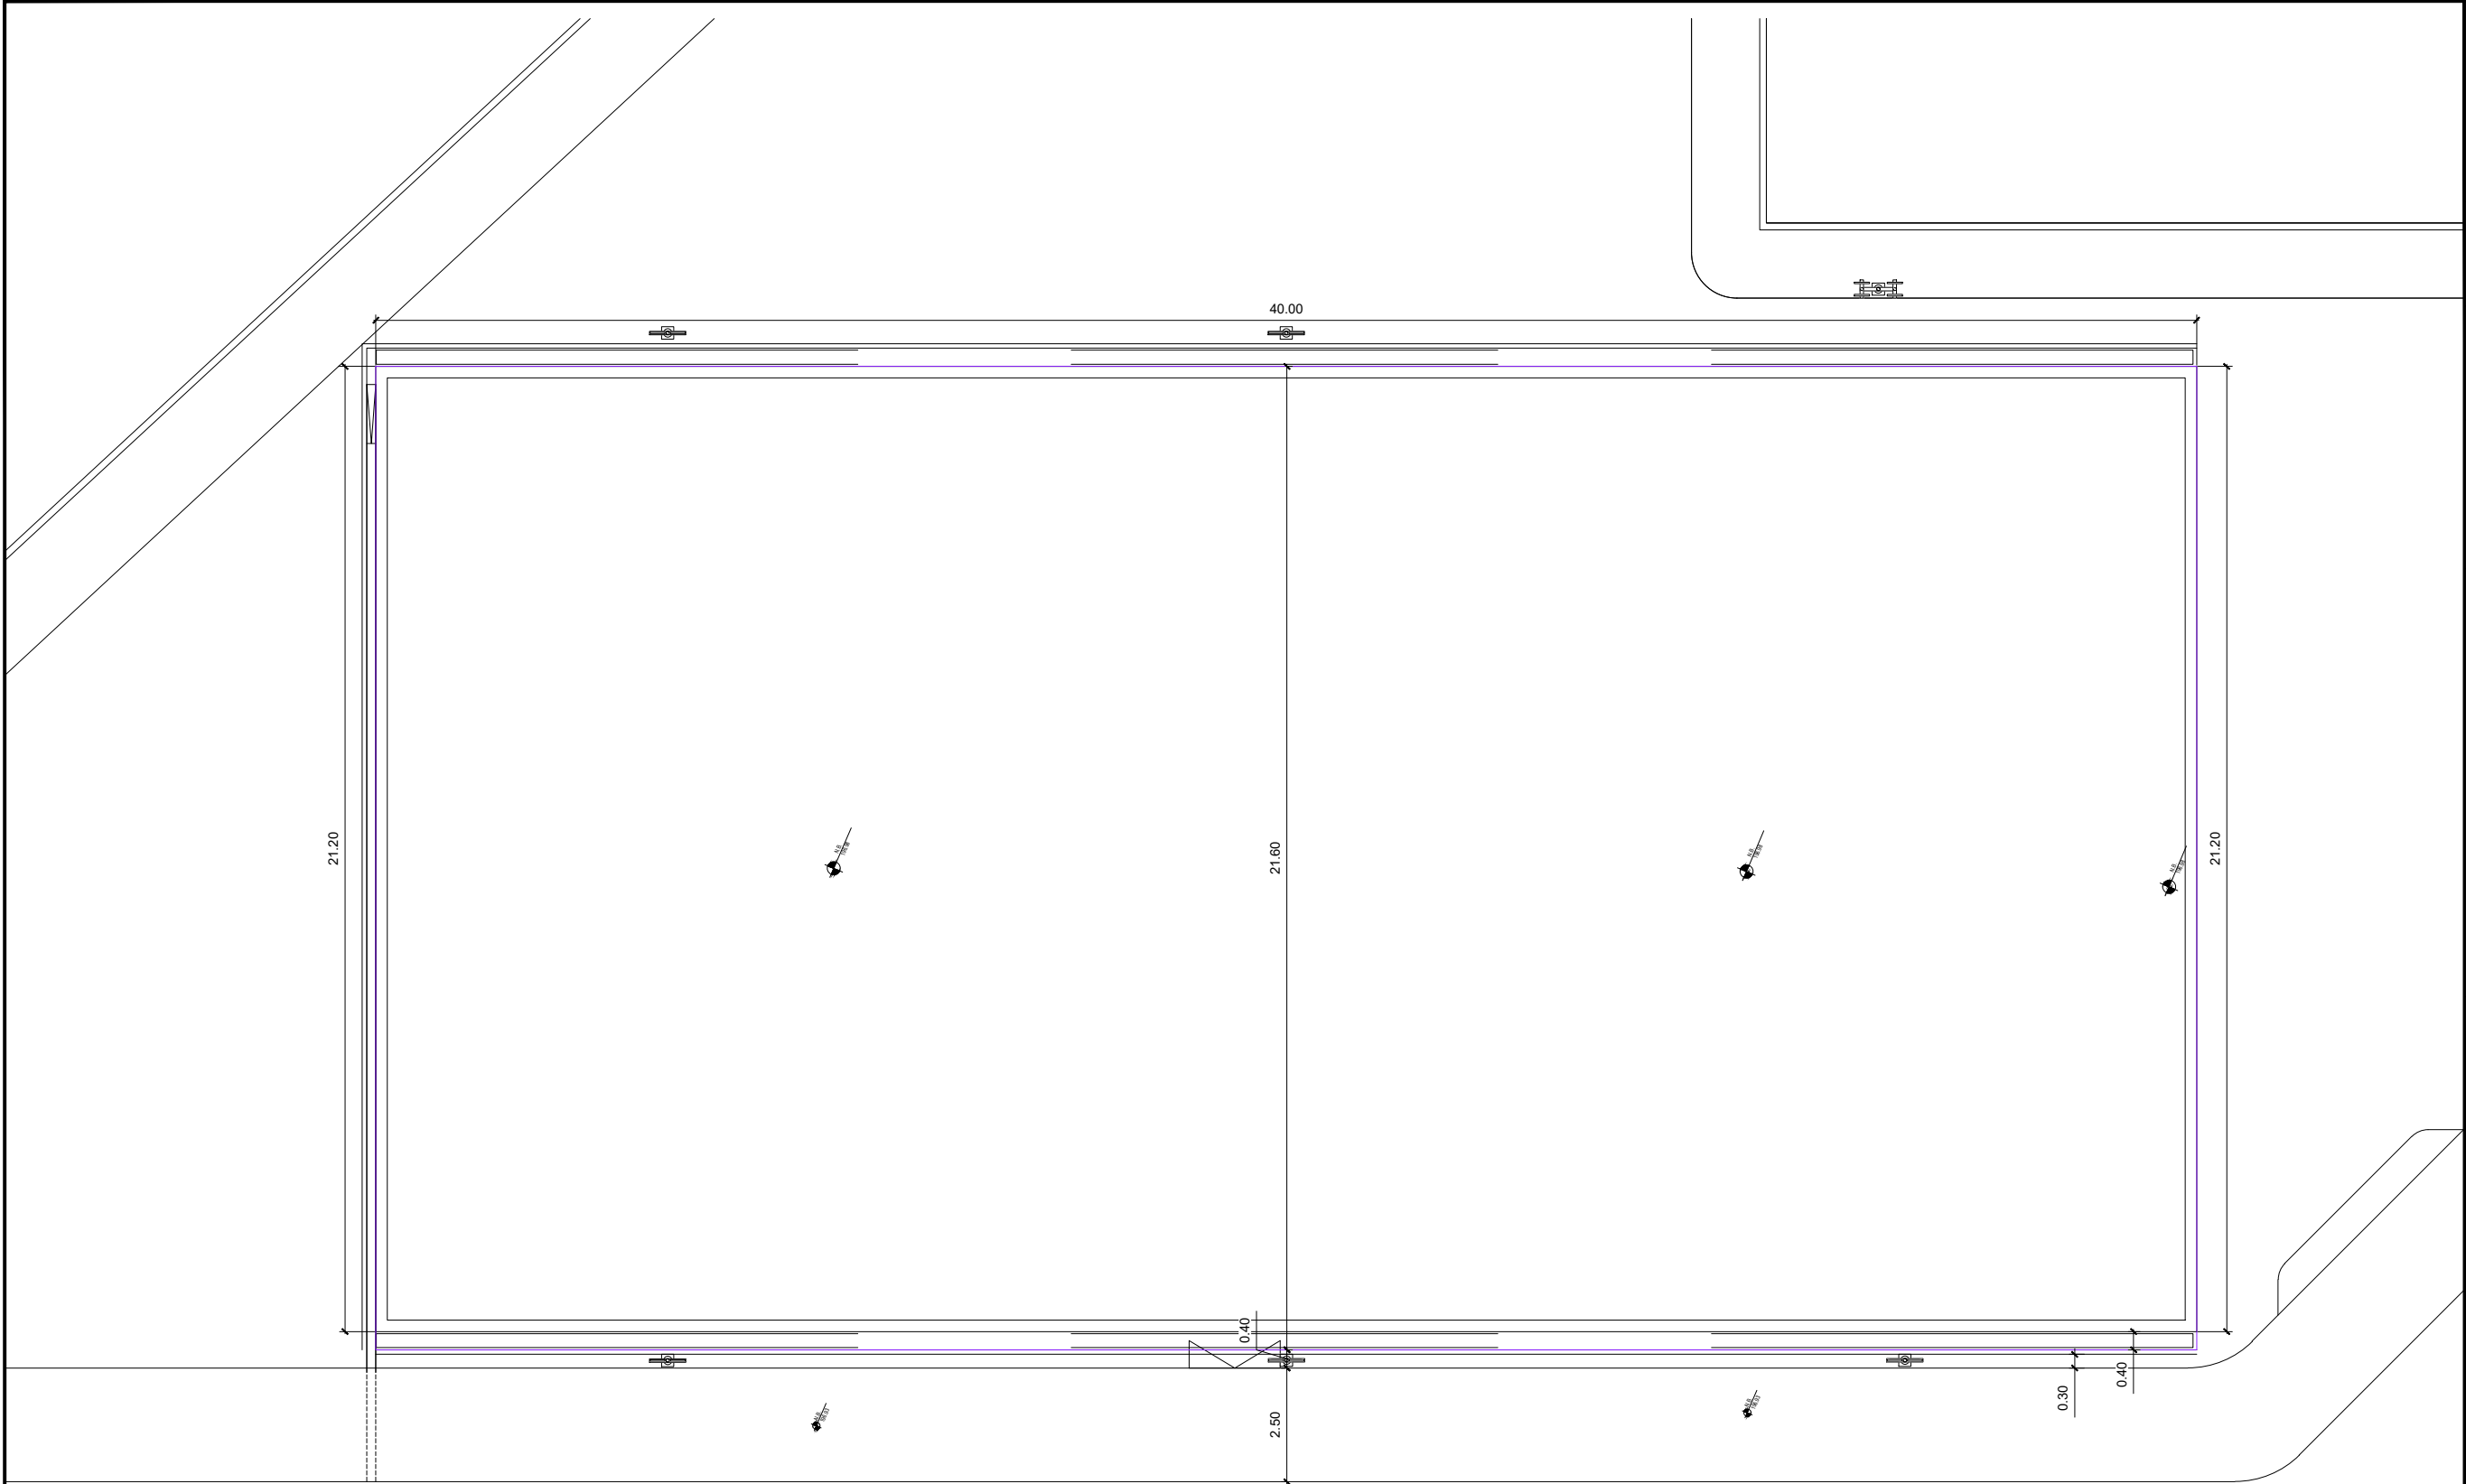

CANCHA DE FÚTBOL 5
ESCALA: 1:150



EL GOBIERNO DEL
**NUEVO
NUEVO LEÓN**

DEPENDENCIA NORMATIVA



NL
**IGUALDAD
E INCLUSIÓN**
CONVIERTA LA IGUALDAD
PARA TODAS LAS PERSONAS

PROYECTO

**PARQUE LINEAL LAS TORRES
ETAPA 2**

GENERAL ESCOBEDO, N.L.

NOMENCLATURA

NPT	NIVEL DE PISO TERMINADO
NB	NIVEL DE BAQUETA
NC	NIVEL DE CALLE
NJ	NIVEL DE JARDÍN

 **N.B.**
0.00 NIVEL EN PLANTA

----- PROGRAMA A CONSTRUIR
CON PRESUPUESTO FISE

NOTAS GENERALES

- TODAS LAS ACCIONES Y MEDIDAS DEBEN SER EN METROS.
- LA PLANTA ARQUITECTÓNICA DEBE SER DE TODAS LAS PLANTAS.
- EL CONTRATISTA DEBE REVISAR EN EL LUGAR DE LA OBRA, ANTES DE EMPEZAR, LAS DIMENSIONES Y NIVELES INDICADOS EN ESTE PLANO, DEBENDO SOMETER A LA DIRECCIÓN DE OBRA CUALQUIER DUDAS O INCONFORMIDADES.
- EL CONSTRUCTOR DE OBRA DEBE VERIFICAR CONTINUAMENTE QUE LOS PLANOS ESTÉN ACTUALIZADOS Y ASEGURAR LA CORRECTA COORDINACIÓN CON LAS OBRAS ACTIVAS DE LA OBRA.
- REALIZAR LOS ESTUDIOS HIDROLÓGICOS E HIDRÁULICOS PERTINENTES PARA DETERMINAR EL DISEÑO HIDROLÓGICO.
- VERIFICAR EN CAMPO NIVELES Y PENDIENTES DE PROYECTO EN CASO DE NO CUMPLIR CON LO MARCADO EN EL PROYECTO POR CONDICIONES PROPIAS DE LA ZONA, SE DEBE AUMENTAR LOS NIVELES EN CAMPO AUMENTANDO LAS PENDIENTES MÍNIMAS AL 60 % (60) Y AUMENTAR LA PENDIENTE DE BANGUERA A 15 (15) EN SU DEFECTO, VERIFICANDO LA PENDIENTE DE LA SUPERFICIE DEL TERRENO.
- EN CASO DE AFECTAR TAPAS DE RESERVOIRIOS PLUVIALES, REJILLAS, SANITARIOS, AGUA POTABLE, ELECTRICIDAD, TELECOMUNICACIONES, ENTRE OTROS, SE DEBE REVISAR LA PLANTA A NIVEL DE PROYECTO, DEBE GARANTIZAR LAS PROFUNDIDADES MÍNIMAS CON BASE EN LAS RECOMENDACIONES DE CADA ORGANISMO OPERADOR.
- REALIZAR LA LIMPIEZA Y DESARROLLO DE OBRAS PLUVIALES RECOMENDADAS POR PROYECTO, LA LIMPIEZA Y DESARROLLO COMPRENDE LA LIMPIEZA EN LA SUPERFICIE E INTERIOR DE LOS CANALES DE PISO, BAQUETA, CONCRETOS Y CUALQUIER OBRA HIDRÁULICA COMPRENDIDA EN EL ÁREA DE PROYECTO.
- LAS OBRAS PLUVIALES PROPUESTAS PERMITEN MITIGAR LOS EFECTOS QUE OCASIONAN LOS EVENTOS HIDROMETEOROLÓGICOS, NO OBTENDIENDO LA SOLUCIÓN EN LA PROBLEMÁTICA EXISTENTE EN LA ZONA POR LO TANTO, SE DEBE REALIZAR EL ESTUDIO HIDROLÓGICO E HIDRÁULICO.

REV	FECHA	COMENTARIOS
1	16-MAY-22	PROYECTO ARQUITECTÓNICO
2	27-SEP-22	ACTUALIZACIONES
3	15-JUN-23	ETAPA 2

RESPONSABLE DE PROYECTO

DEPENDENCIA NORMATIVA

CLAVE	NORTE
GES-TRZ-04	

NOMBRE DE PLANO

**PLANTA DE TRAZO
CANCHA DE FÚTBOL 5**

NOTA:

ESTE PROGRAMA ES DE CARÁCTER PÚBLICO, NO ES PATROCINADO, NI PROMOVIDO POR PARTIDO POLÍTICO ALGUNO Y SUS RECURSOS PROVIENEN DE LOS IMPUESTOS QUE PAGAN TODOS LOS CONTRIBUYENTES. ESTÁ PROHIBIDO EL USO DE ESTE PROGRAMA CON FINES POLÍTICOS, ELECTORALES, DE LUCRO Y OTROS DISTINTOS A LOS ESTABLECIDOS.



NL
**MOVILIDAD Y
PLANEACIÓN URBANA**
GABINETE DE GENERACIÓN
DE VIVIENDA SOSTENIBLE