
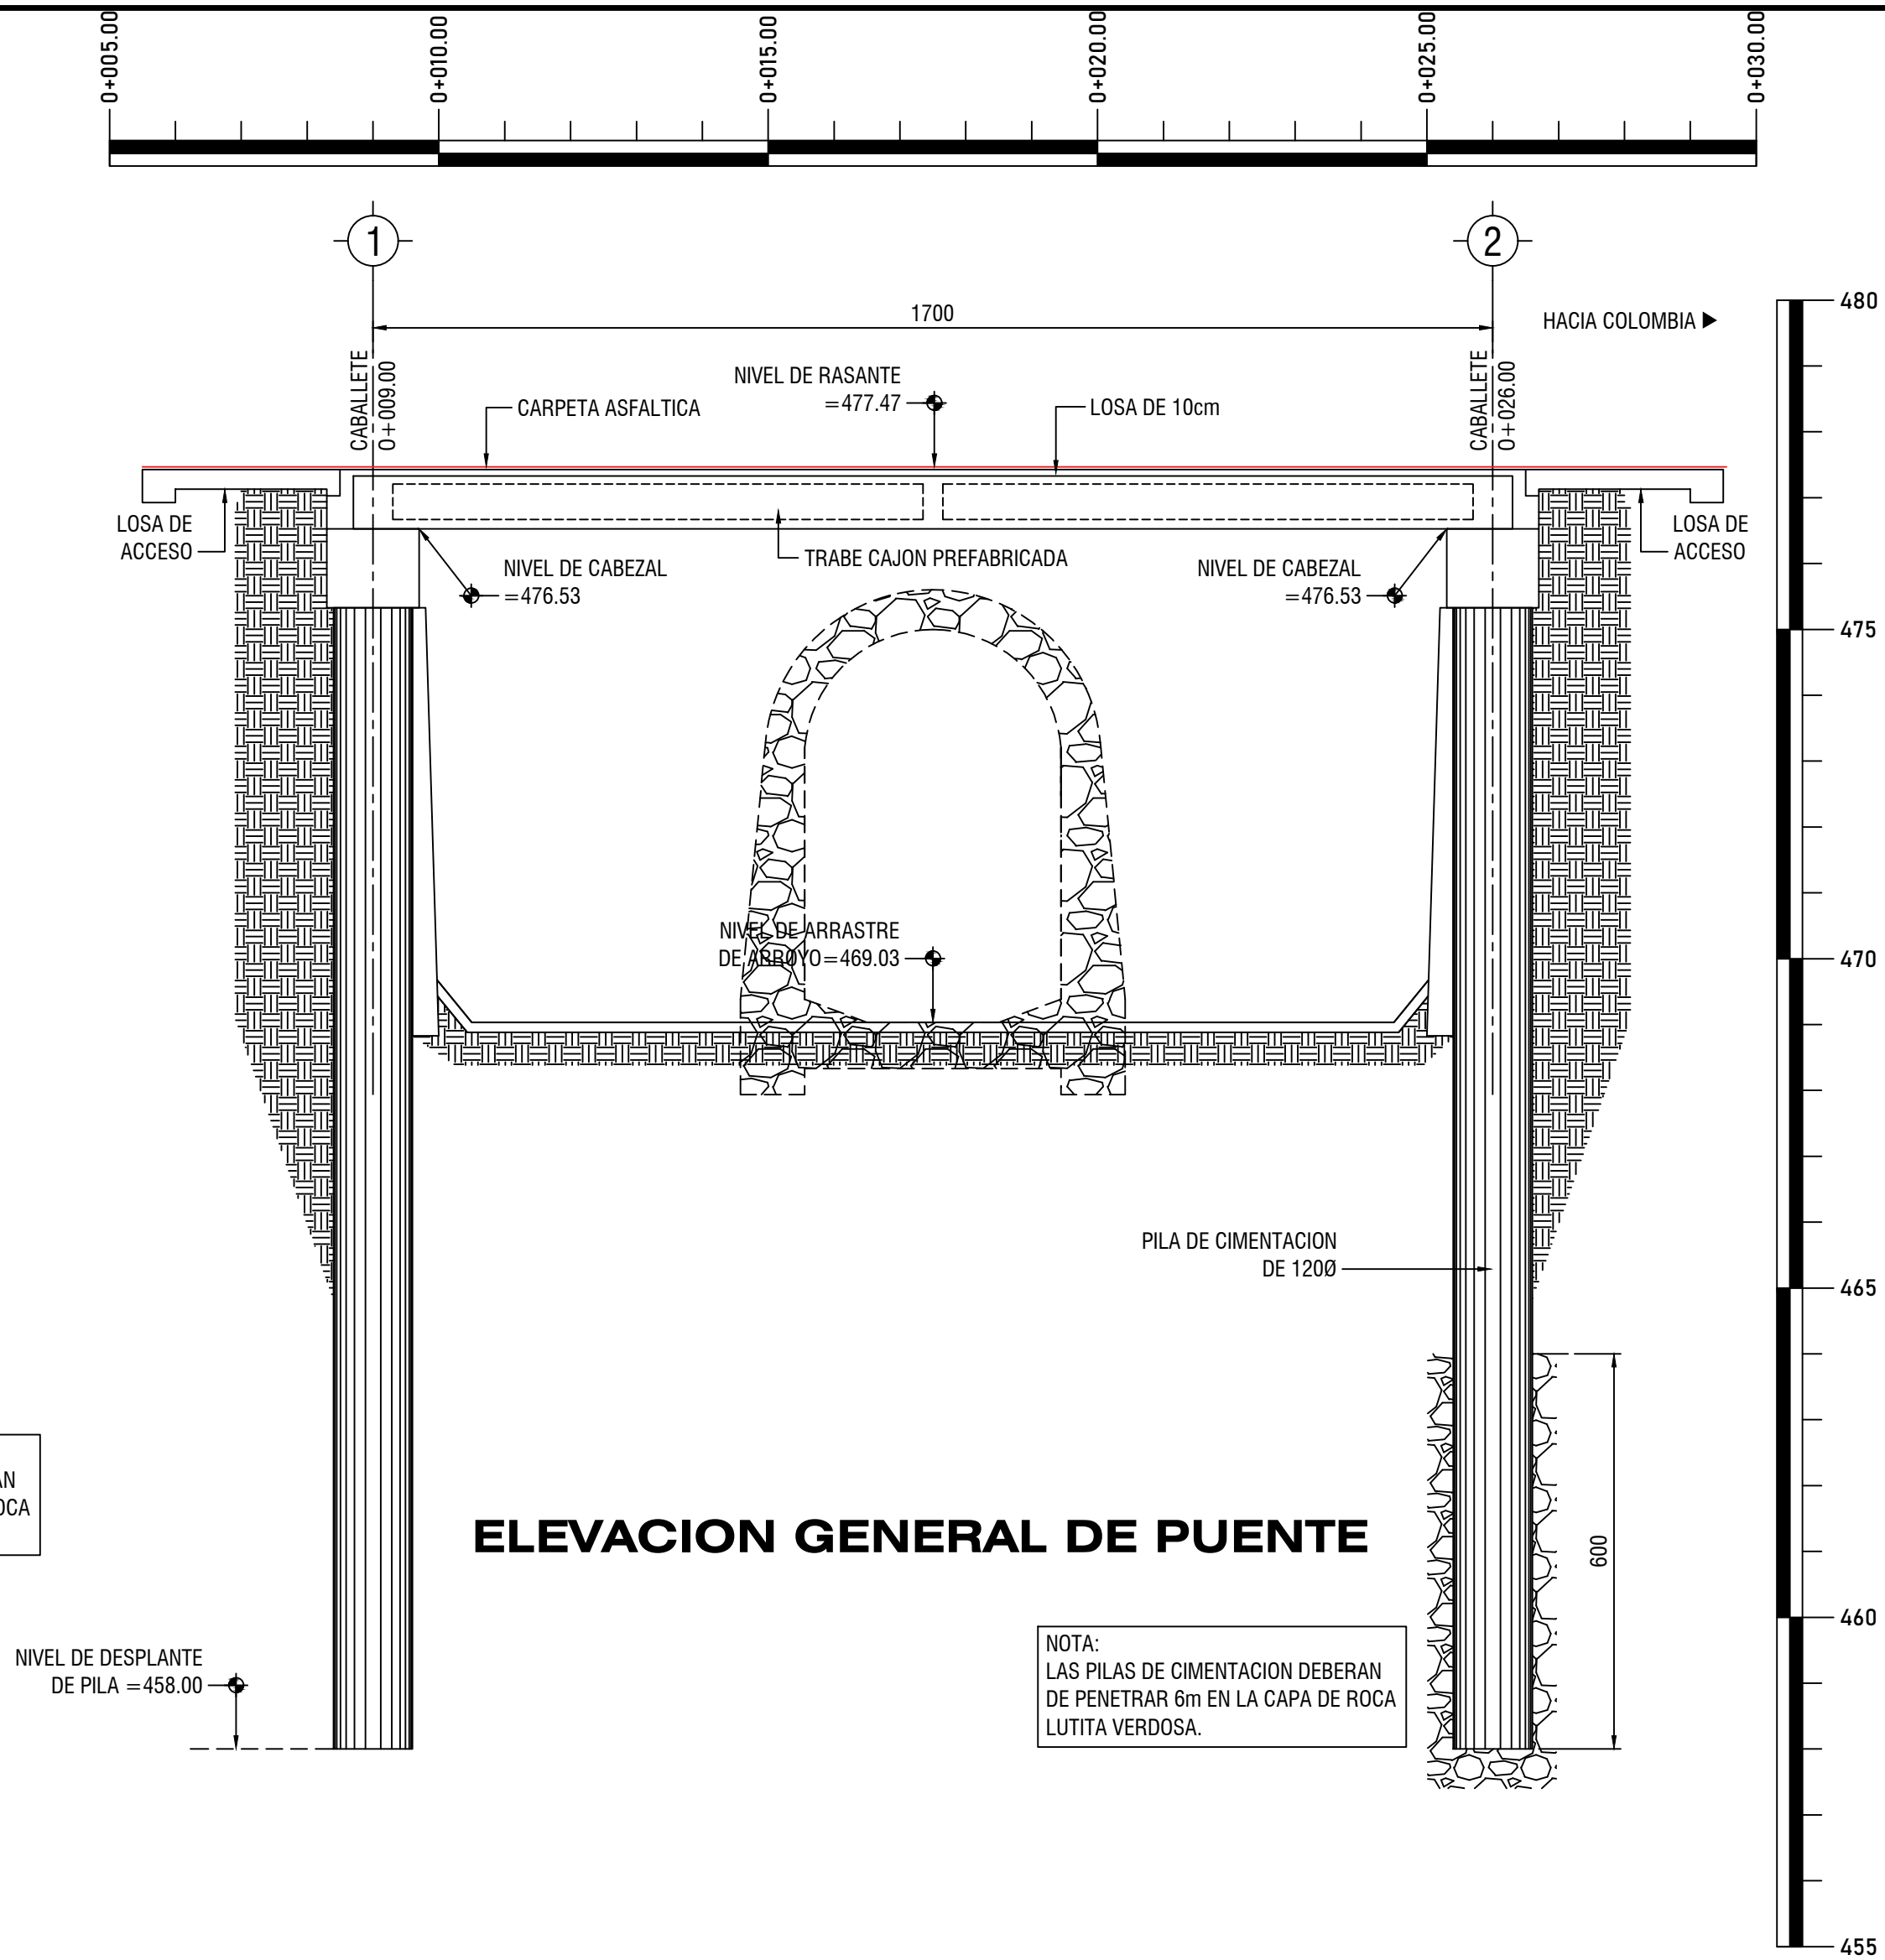


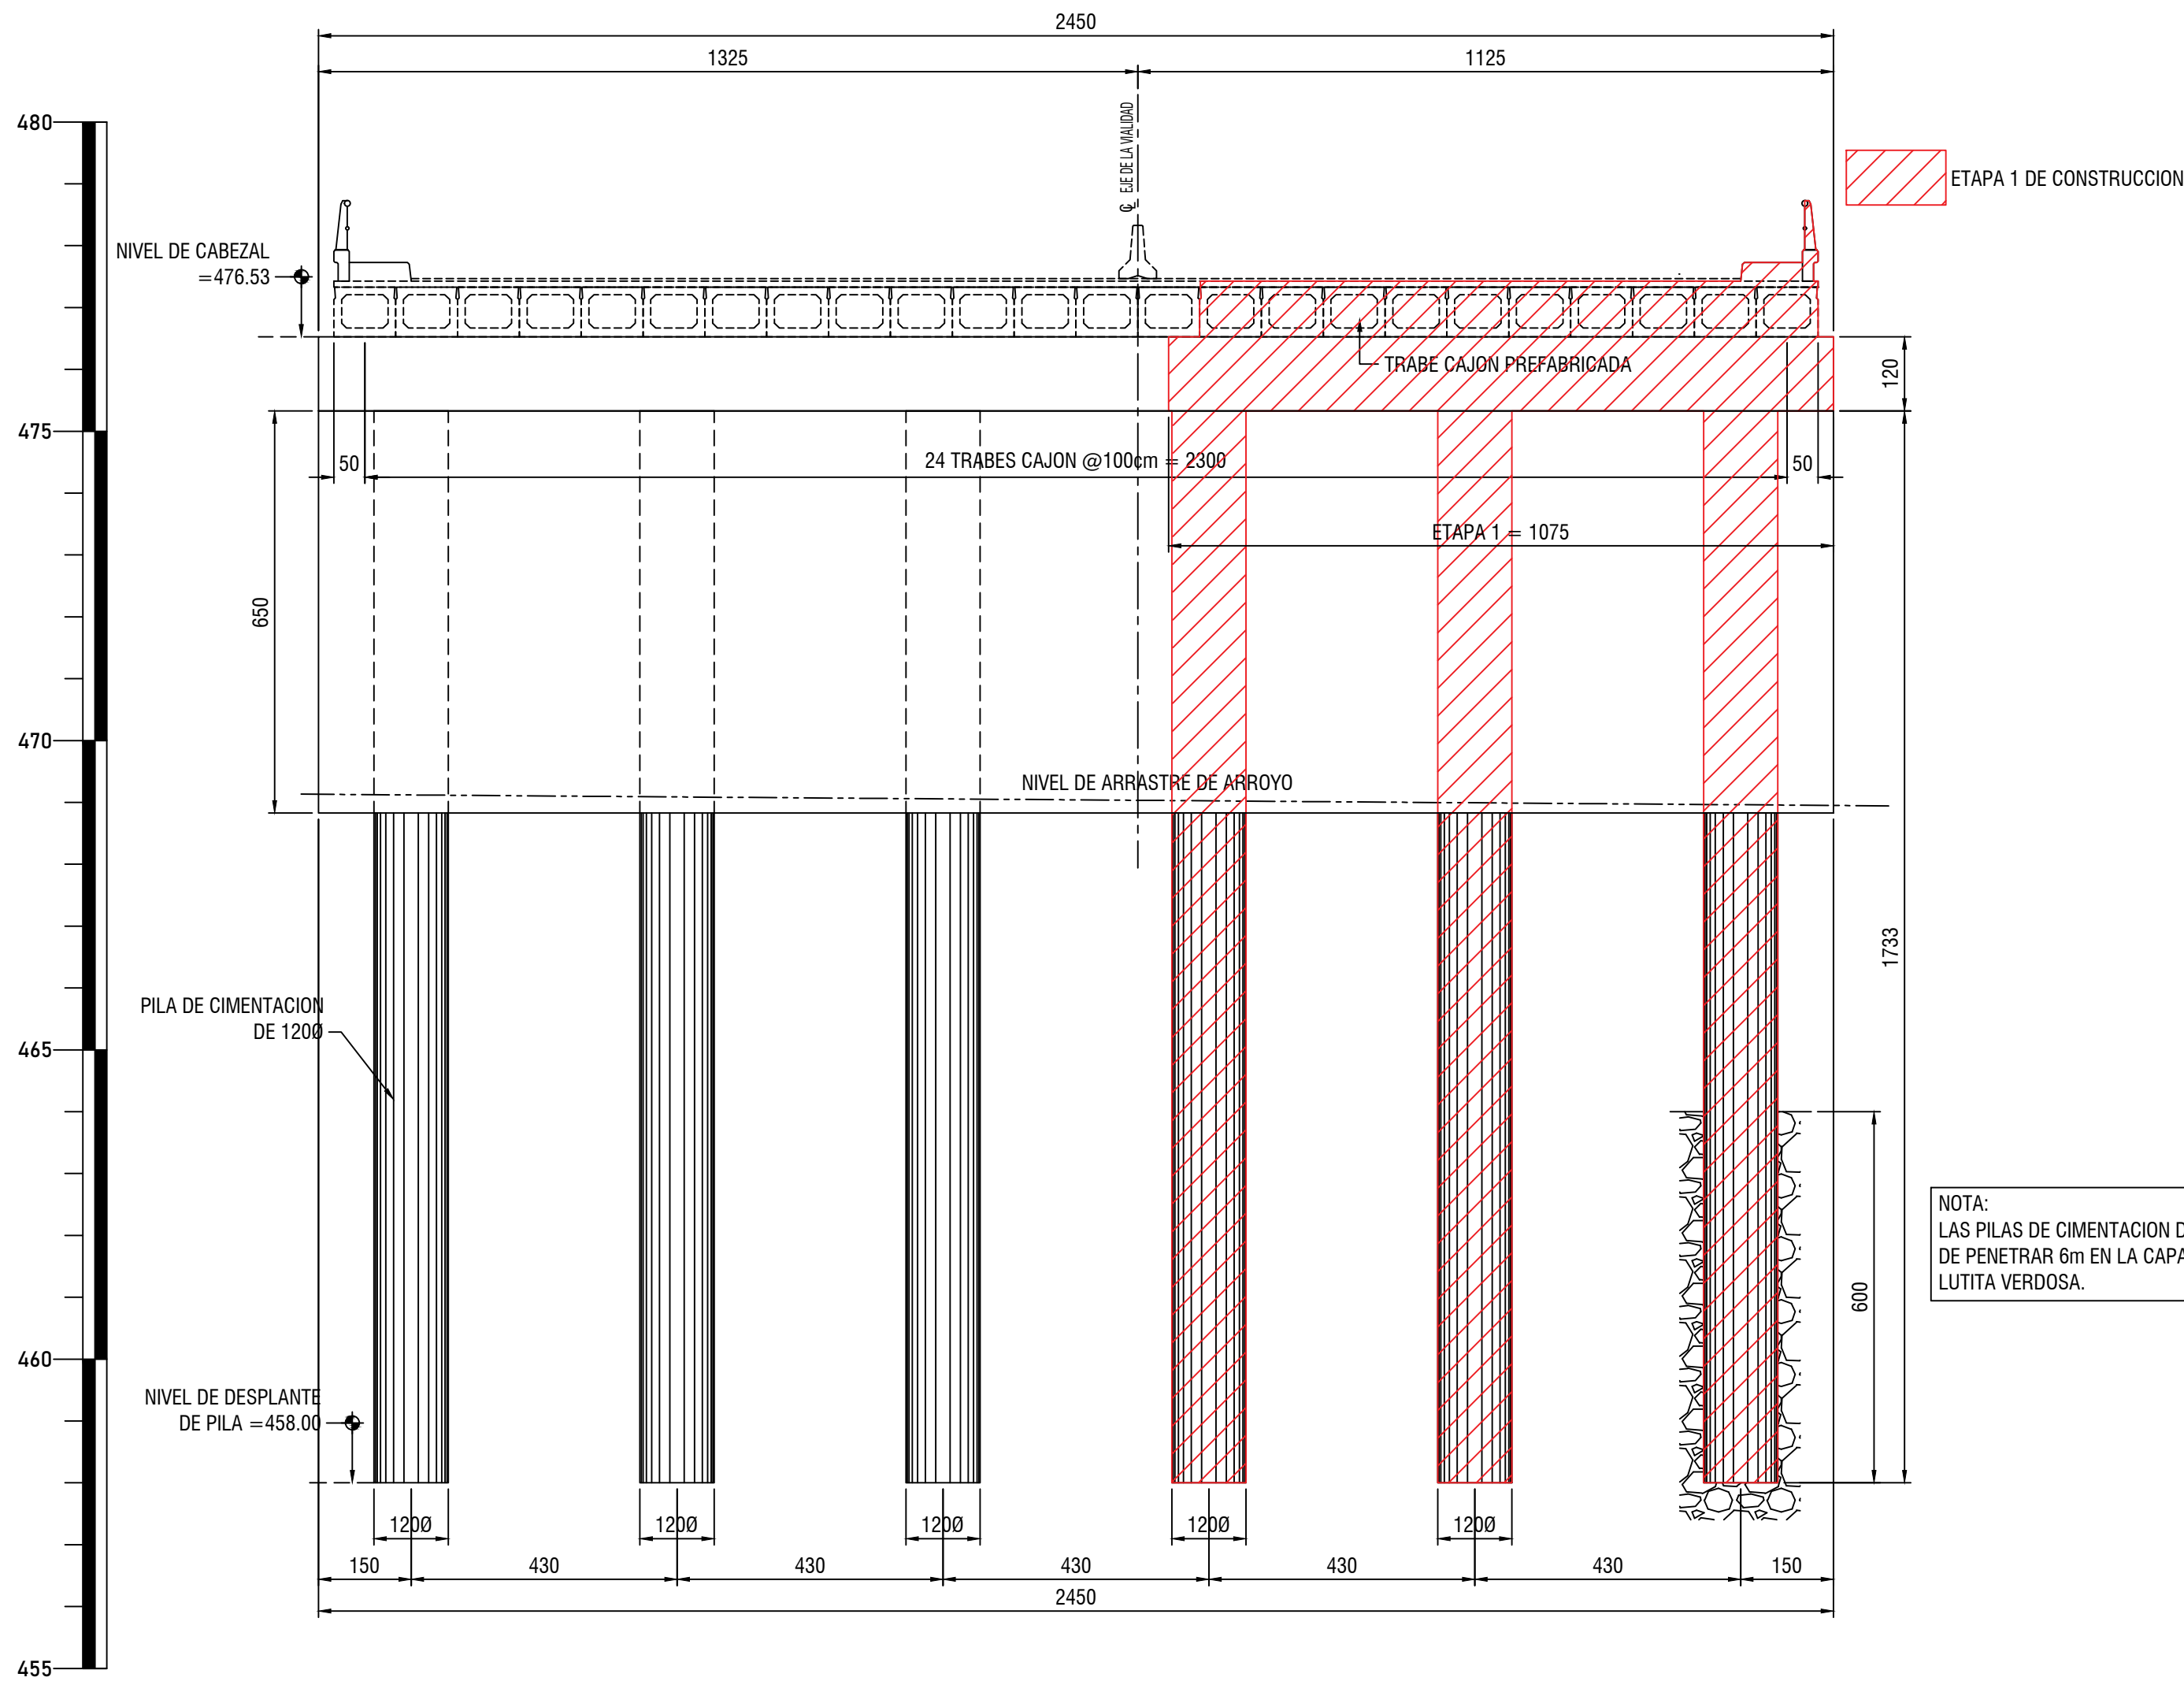


SECCION DE ESTRUCTURA DE PUENTE

NOTAS Y ESPECIFICACIONES :

- 1.- ACOTACIONES EN CENTIMETROS
- 2.- NIVELES EN METROS
- 3.- CONCRETO $f_c = 250$ kg/cm EN ELEMENTOS COLADOS EN SITIO
CONCRETO $f_c = 350$ kg/cm EN VIGAS PREFABRICADAS
- 4.- TEMPERATURA AMBIENTE PARA EL COLADO DEL CONCRETO MAYOR DE 7°C
- 5.- EN CASO DE QUE EL CONTRATISTA REQUIERA DE USAR ADITIVOS PARA EL CONCRETO, DEBERA JUSTIFICAR OPORTUNAMENTE LA CALIDAD Y DOSIFICACION DE ESTOS PRODUCTOS PRESENTANDO AL RESIDENTE PRUEBAS SATISFATORIAS DE SU EMPLEO CON LOS AGREGADOS Y EL CEMENTO QUE SE VAYAN A EMPLEAR
- 6.- EMPLEAR ACERO DE REFUERZO CON $f_y = 4,200$ kg/cm QUE CUMPLA CON LA NORMA ASTM A-615
- 7.- EL CONTRATISTA DE LA OBRA DEBERA VERIFICAR MEDIDAS EN CAMPO

LISTADO DE PLANOS:

- PG-01.- PLANO GENERAL
PG-02.- PLANO DE LOSA
PG-03.- PLANO DE VIGA CAJON
PG-04.- PLANO DE CABALLETE
PG-05.- PLANO DE LOSAS DE ACCESO
PG-06.- PLANO DE NOTAS Y DETALLES
PG-07.- PLANO DE TRAZO DE CIMENTACION
PG-08.- PLANO DE PROCEDIMIENTO CONSTRUCTIVO

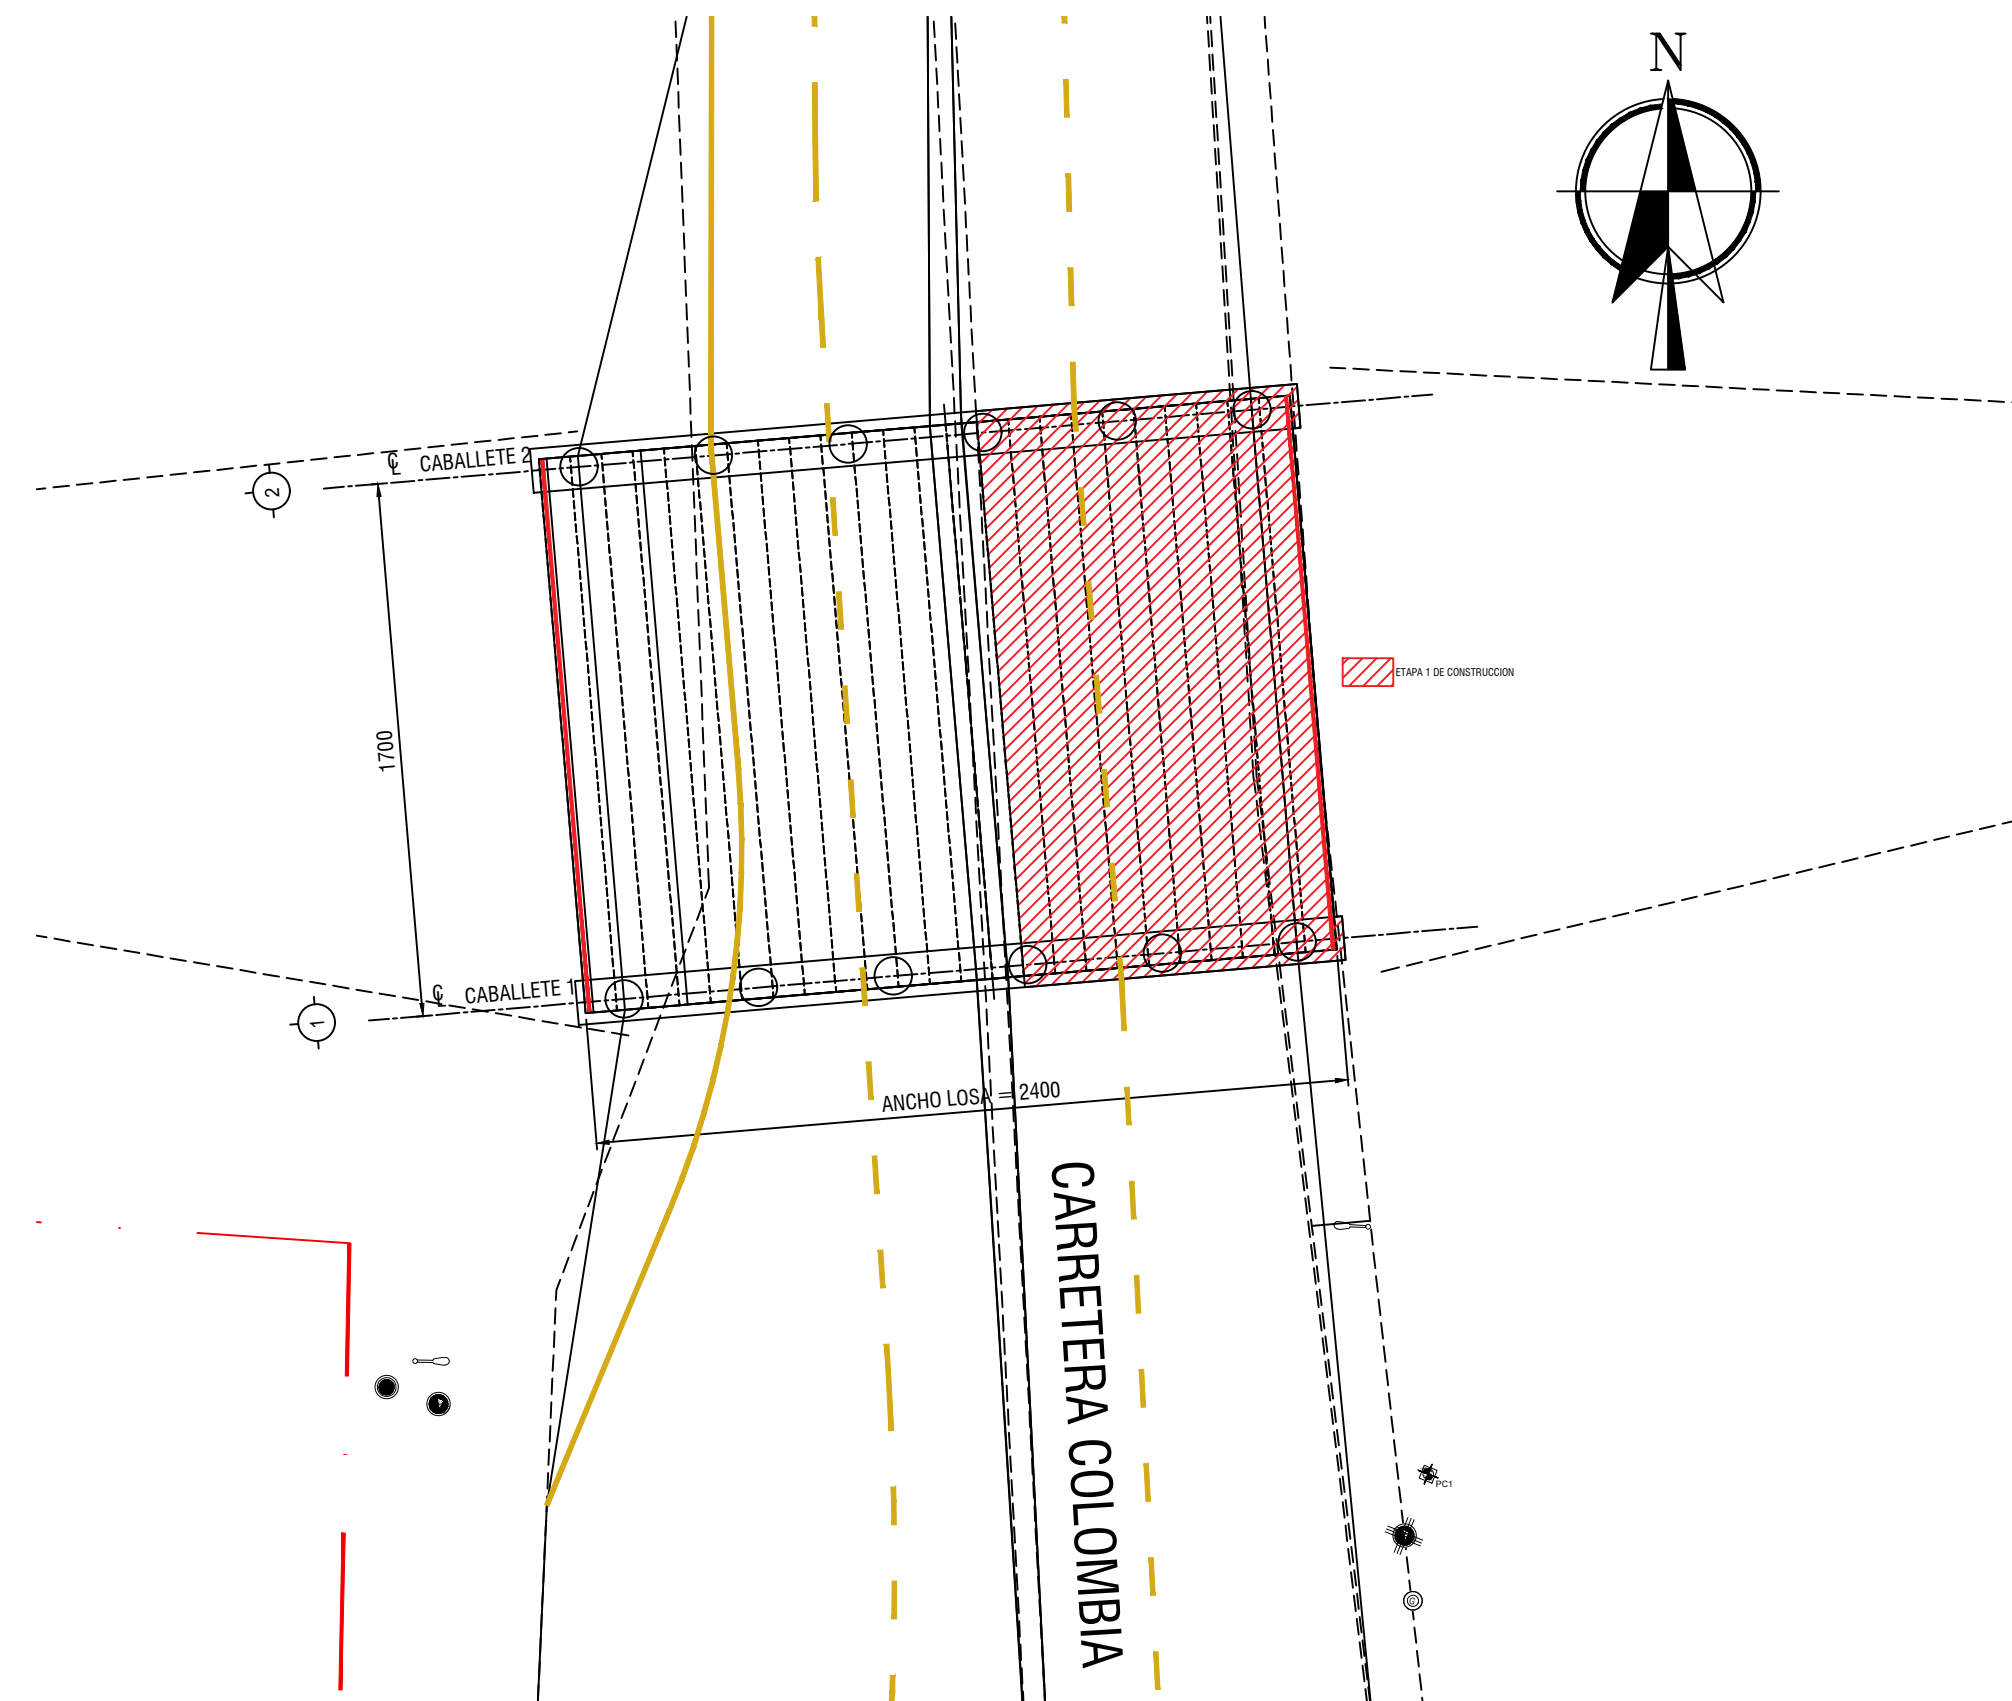

PLANTA GENERAL DE PUENTE



EL GOBIERNO DEL
NUEVO
NUEVO LEÓN

DEPENDENCIA NORMATIVA



PROYECTO

**RECONSTRUCCIÓN DE
PUENTE VEHICULAR SOBRE
EL ARROYO POTRERILLOS,
EN GRAL. ESCOBEDO, NUEVO LEÓN.**

REV FECHA COMENTARIOS

1 ENERO 2023


RESPONSABLE DE PROYECTO

DEPENDENCIA NORMATIVA

CLAVE

PG-01

NORTE

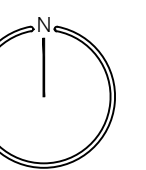

NOMBRE DE PLANO

PLANO GENERAL

NOTA:
ESTE PROGRAMA ES DE CARÁCTER PÚBLICO, NO ES PATROCINADO, NI PROMOVIDO POR PARTIDO POLÍTICO ALGUNO Y SUS RECURSOS PROVIENEN DE LOS IMPUESTOS QUE PAGAN TODOS LOS CONTRIBUYENTES. ESTÁ PROHIBIDO EL USO DE ESTE PROGRAMA CON FINES POLÍTICOS, ELECTORALES, DE LUCRO Y OTROS DISTINTOS A LOS ESTABLECIDOS.

