



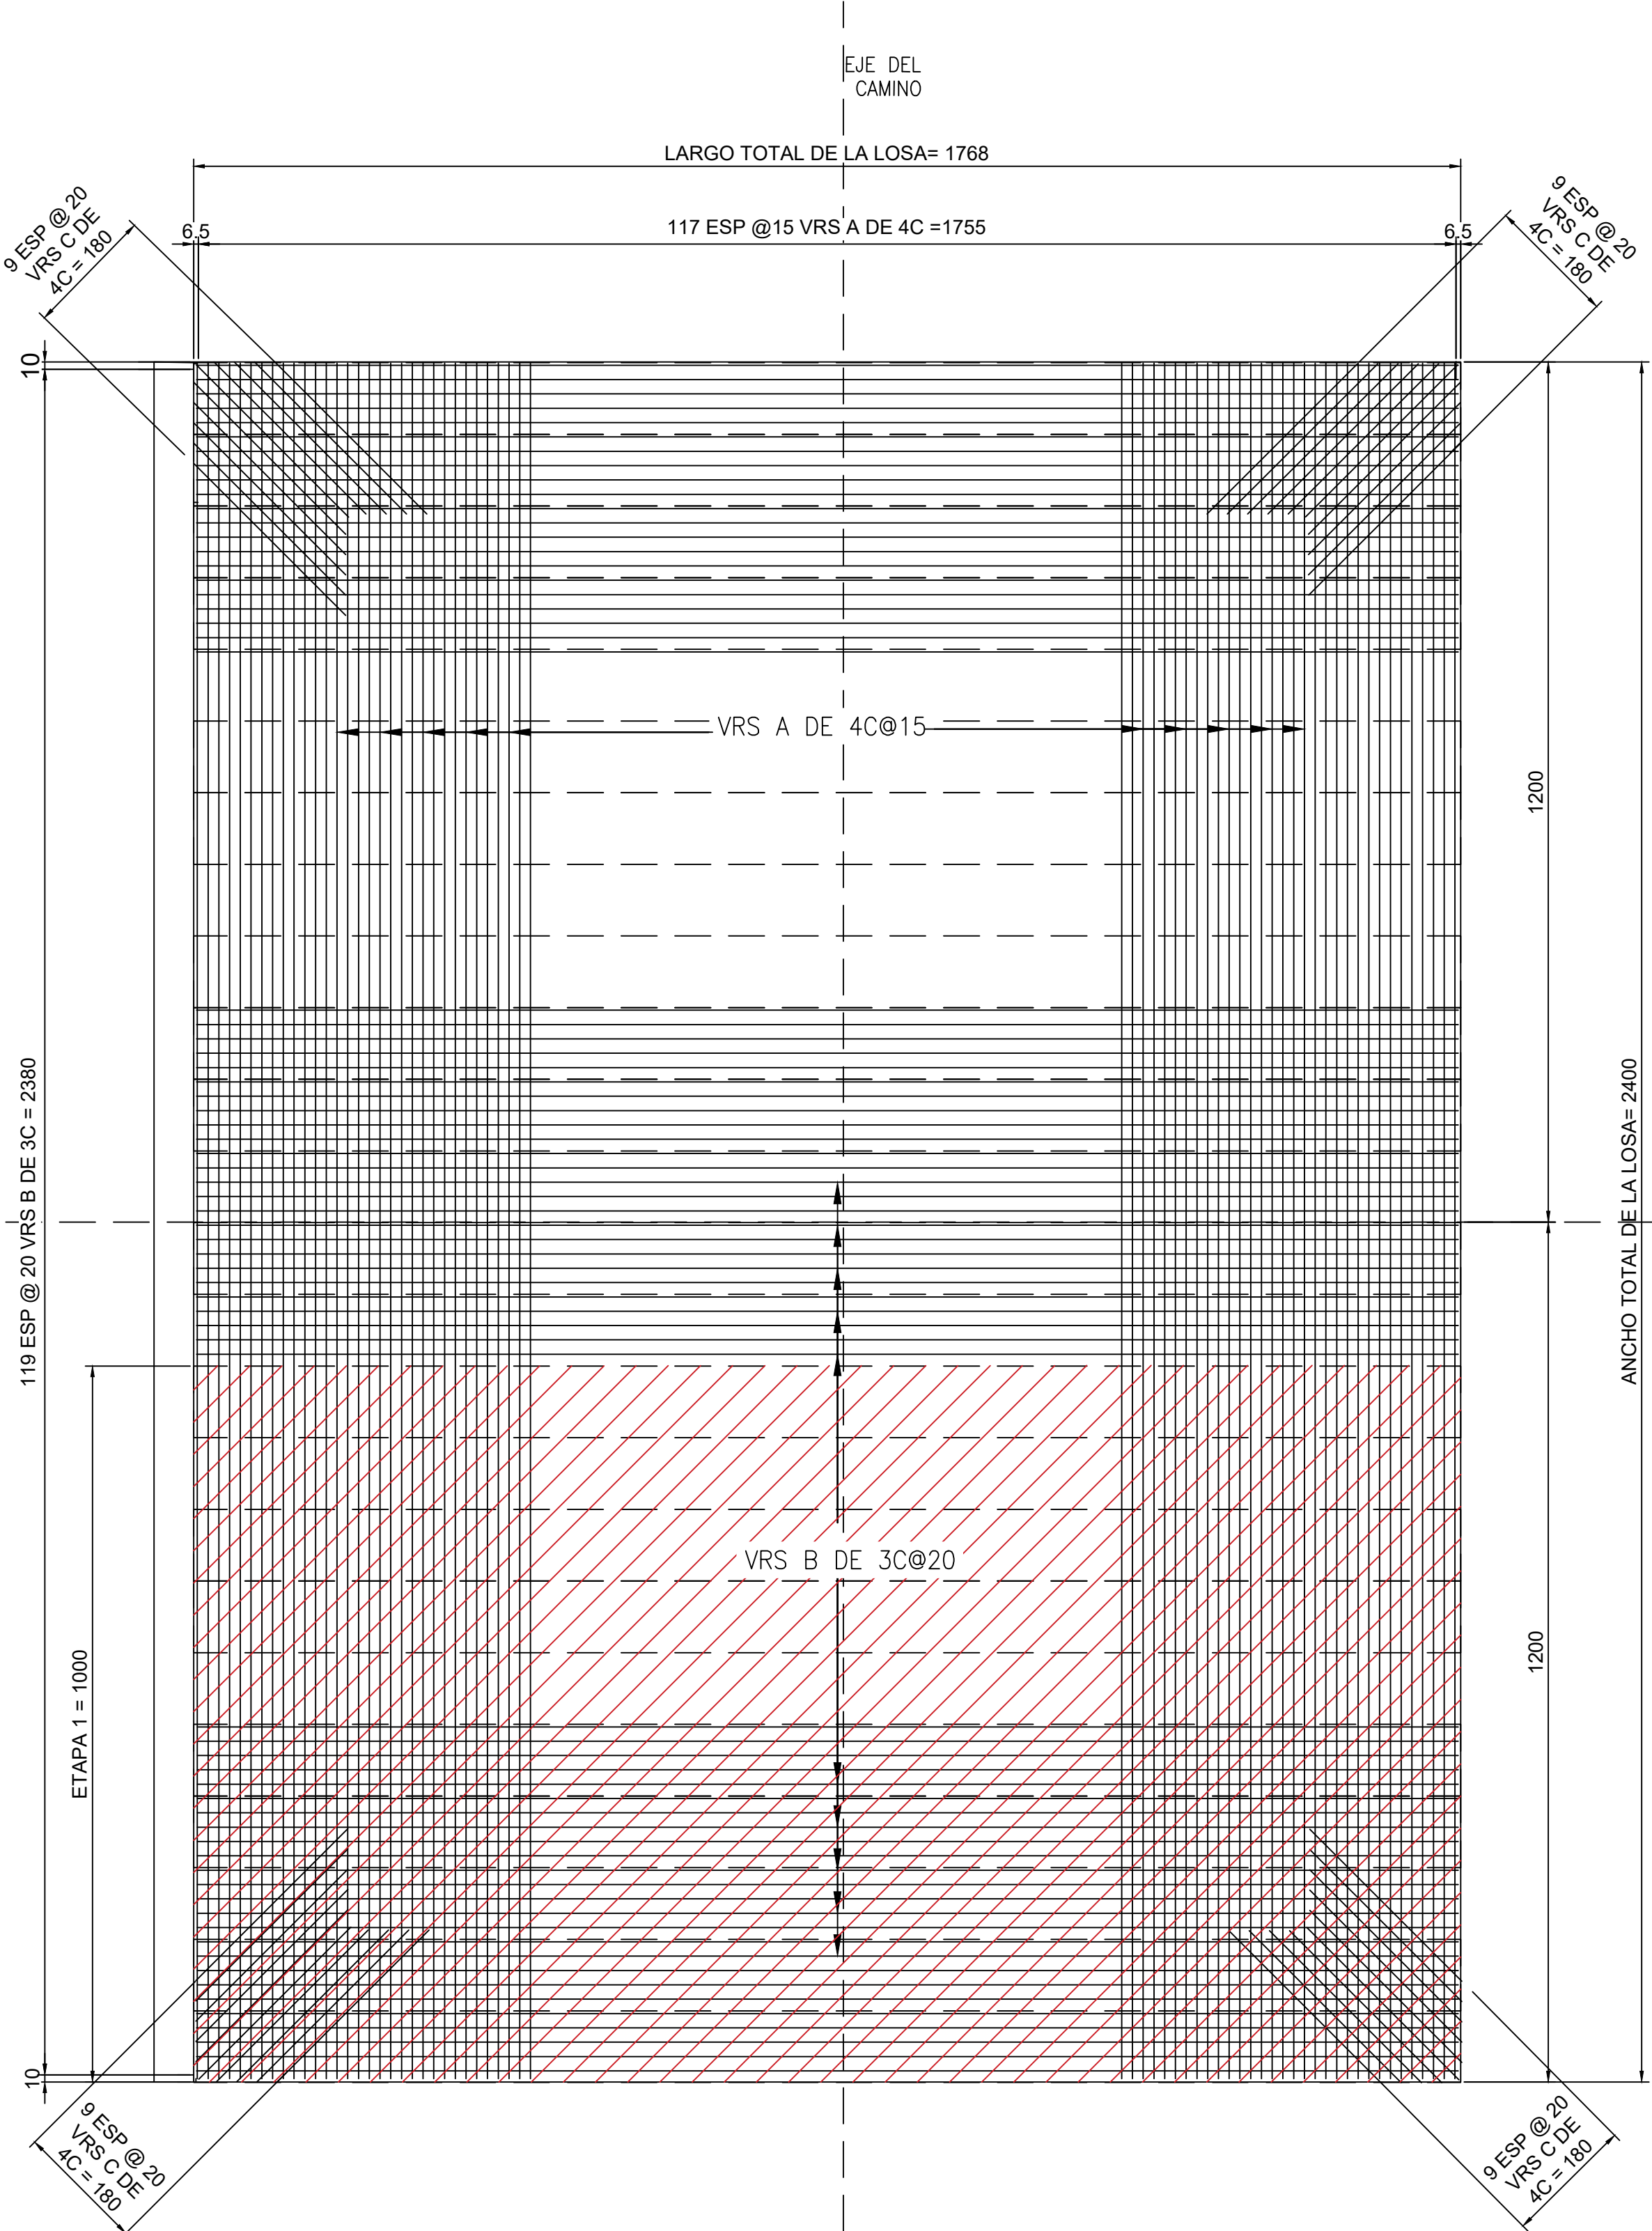



PLANTA DE LOSA  
ESC 1:75

| TABLA DE VARILLAS EN LOSA |      |      |     |
|---------------------------|------|------|-----|
| Nombre                    | A    | B    | C   |
| Diametro                  | 4C   | 3C   | 4C  |
| Numero                    | 117  | 120  | 40  |
| Long.Tot.                 | 1755 | 2380 | 300 |
| Croquis                   |      |      |     |
| a                         | 1755 | 2380 | 300 |
| b                         | --   | --   | --  |
| Peso                      | 2045 | 1590 | 120 |


| TABLA DE VARILLAS DE PARAPETO |     |     |     |      |      |      |
|-------------------------------|-----|-----|-----|------|------|------|
| Nombre                        | D   | E   | F   | G1   | G2   | G3   |
| Diametro                      | 3C  | 4C  | 4C  | 3C   | 6C   | 4C   |
| Numero                        | 176 | 176 | 176 | 12   | 6    | 12   |
| Long.Tot.                     | 80  | 225 | 154 | 1760 | 1760 | 1760 |
| Croquis                       |     |     |     |      |      |      |
| a                             | 15  | 115 | 10  | 1760 | 1760 | 1760 |
| b                             | 10  | 30  | 50  | -    | -    | -    |
| Peso                          | 78  | 394 | 270 | 118  | 238  | 210  |

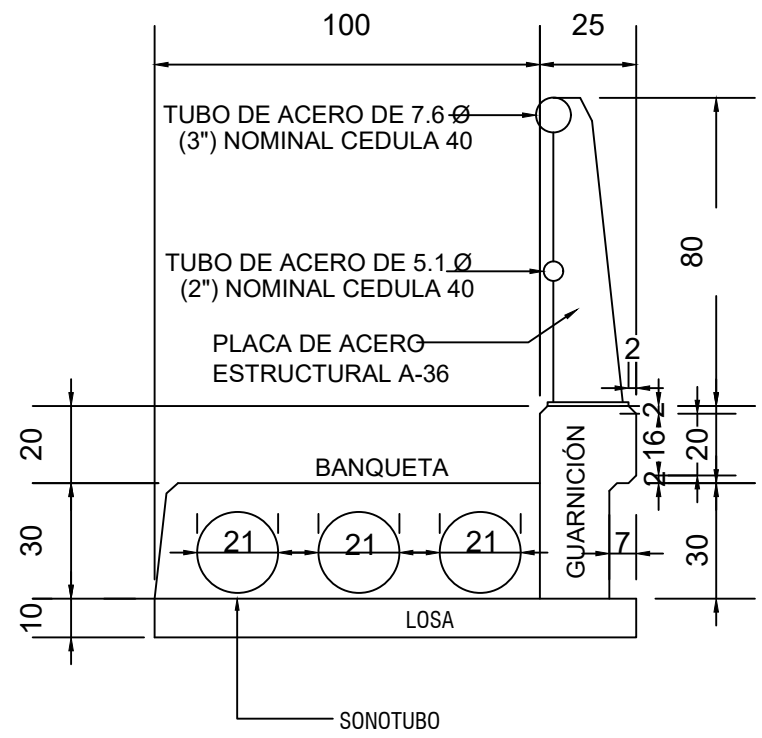


PARAPETO Y GUARNICIÓN TIPO T-34-4-1  
ESC 1:20

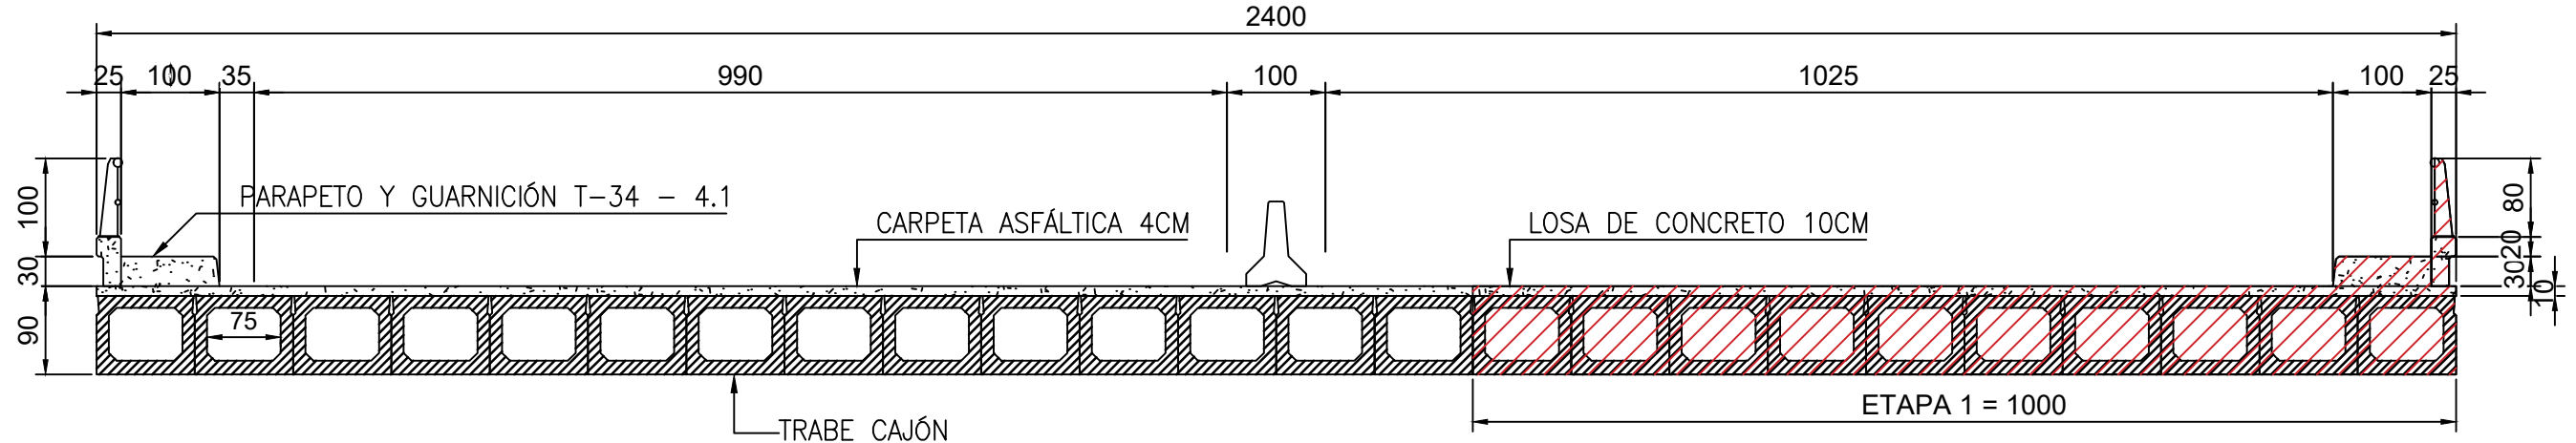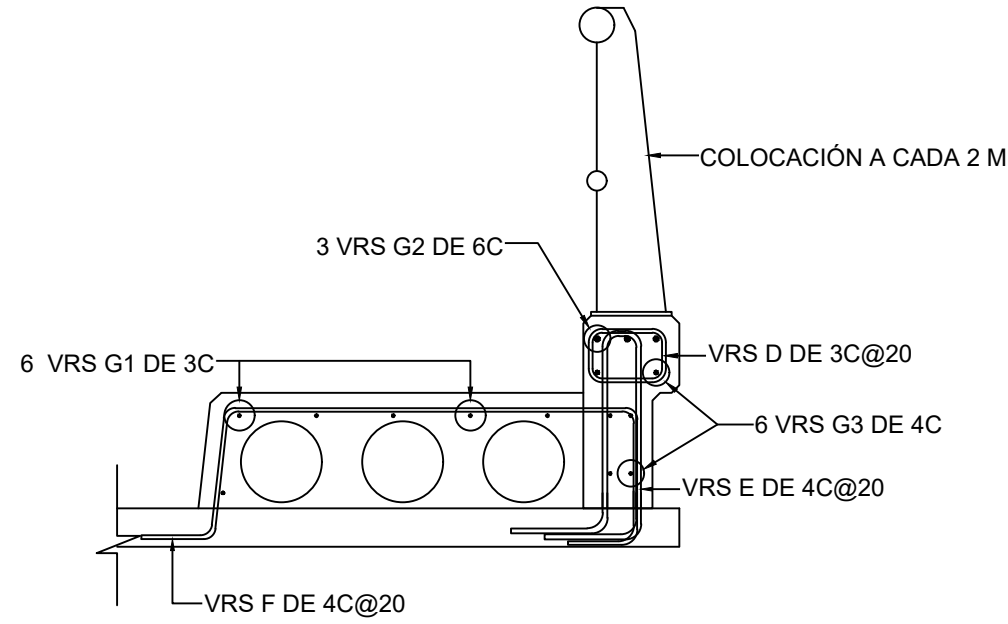

GEOMETRIA  
ESC 1:75

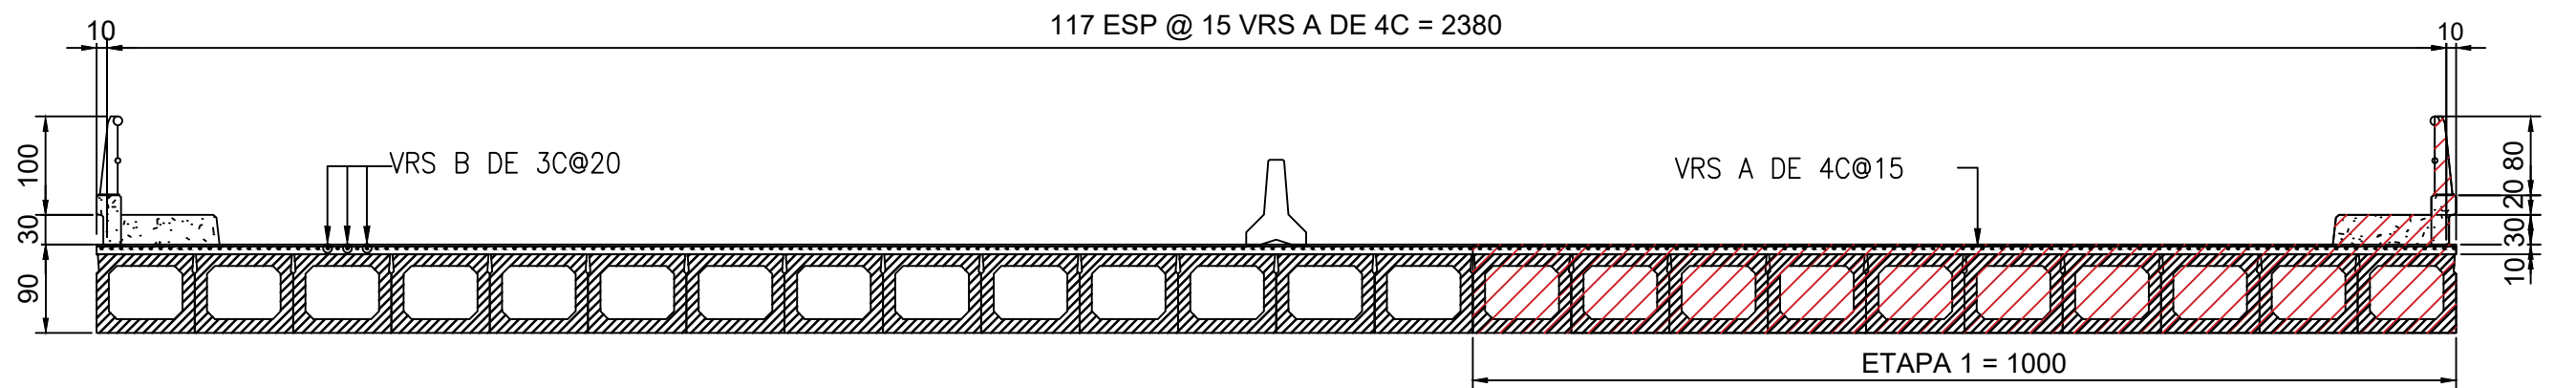

ARMADO SECCIÓN DE LOSA  
ESC 1:75

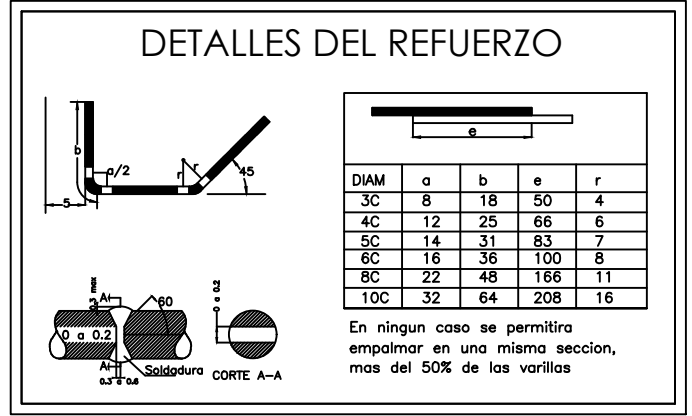

| TABLA DE CANTIDADES DE LOSA                                               |       |                |
|---------------------------------------------------------------------------|-------|----------------|
| Concreto f <sub>c</sub> = 250kg/cm <sup>2</sup> en Losa                   | 42.43 | m <sup>3</sup> |
| Acero de refuerzo LE>4,200kg/cm <sup>2</sup> en Losa                      | 3.755 | kg             |
| Cimbra Aparente en Losa                                                   | 8.33  | m <sup>2</sup> |
| Concreto f <sub>c</sub> = 250kg/cm <sup>2</sup> en guarnición de parapeto | 3.75  | m <sup>3</sup> |
| Acero de refuerzo LE>4,200kg/cm <sup>2</sup> en guarnición parapeto       | 910   | kg             |
| Cimbra Aparente en guarnición de parapeto                                 | 38.00 | m <sup>2</sup> |
| Concreto f <sub>c</sub> = 250kg/cm <sup>2</sup> en banqueta               | 7.10  | m <sup>3</sup> |
| Acero de refuerzo LE>4,200kg/cm <sup>2</sup> en banqueta                  | 390   | kg             |
| Sonotubo en banqueta                                                      | 108   | m              |
| Cimbra Aparente en banqueta                                               | 10.80 | m <sup>2</sup> |
| Placa base 17x30x0.95                                                     | 68    | kg             |
| Placa base 21x30x0.95                                                     | 84    | kg             |
| Pilastra                                                                  | 358   | kg             |
| Tubo de acero de 7.6 Ø (3") nominal cedula 40                             | 36.00 | ml             |
| Tubo de acero de 5.10 Ø (2") nominal cedula 40                            | 36.00 | ml             |



DEPENDENCIA NORMATIVA

**NL** MOVILIDAD Y PLANEACIÓN URBANA  
GOBIERNO DE NUEVO LEÓN

PROYECTO

**RECONSTRUCCIÓN DE PUENTE VEHICULAR SOBRE EL ARROYO POTRERILLOS, EN GRAL. ESCOBEDO, NUEVO LEÓN.**

NOTAS:

- EN LA PRIMERA ETAPA DE CONSTRUCCIÓN SE DEBERÁN DE DEJAR LAS PUNTAS DE LA VARILLA "A" DE 1M DE LONGITUD PARA TRASLAPAR CON EL ACERO DE LA 2DA ETAPA DE LA CONSTRUCCIÓN.
- ACOTACIONES EN CENTRIMETROS.
- CONCRETO F<sub>C</sub>=250KG/CM<sup>2</sup> EN LOSA
- CONCRETO F<sub>C</sub>=250KG/CM<sup>2</sup> EN GUARNICIÓN
- ACERO DE REFUERZO L.E. =4,200KG/CM<sup>2</sup>

| REV | FECHA      | COMENTARIOS |
|-----|------------|-------------|
| 1   | ENERO 2023 |             |

RESPONSABLE DE PROYECTO

DEPENDENCIA NORMATIVA

CLAVE

**PG-02**

NORTE

NOMBRE DE PLANO

**PLANO DE LOSA**

NOTA:

ESTE PROGRAMA ES DE CARÁCTER PÚBLICO, NO ES PATROCINADO, NI PROMOVIDO POR PARTIDO POLÍTICO ALGUNO Y SUS RECURSOS PROVIENEN DE LOS IMPUESTOS QUE PAGAN TODOS LOS CONTRIBUYENTES, ESTÁ PROHIBIDO EL USO DE ESTE PROGRAMA CON FINES POLÍTICOS, ELECTORALES, DE LUCRO Y OTROS DISTINTOS A LOS ESTABLECIDOS.

