



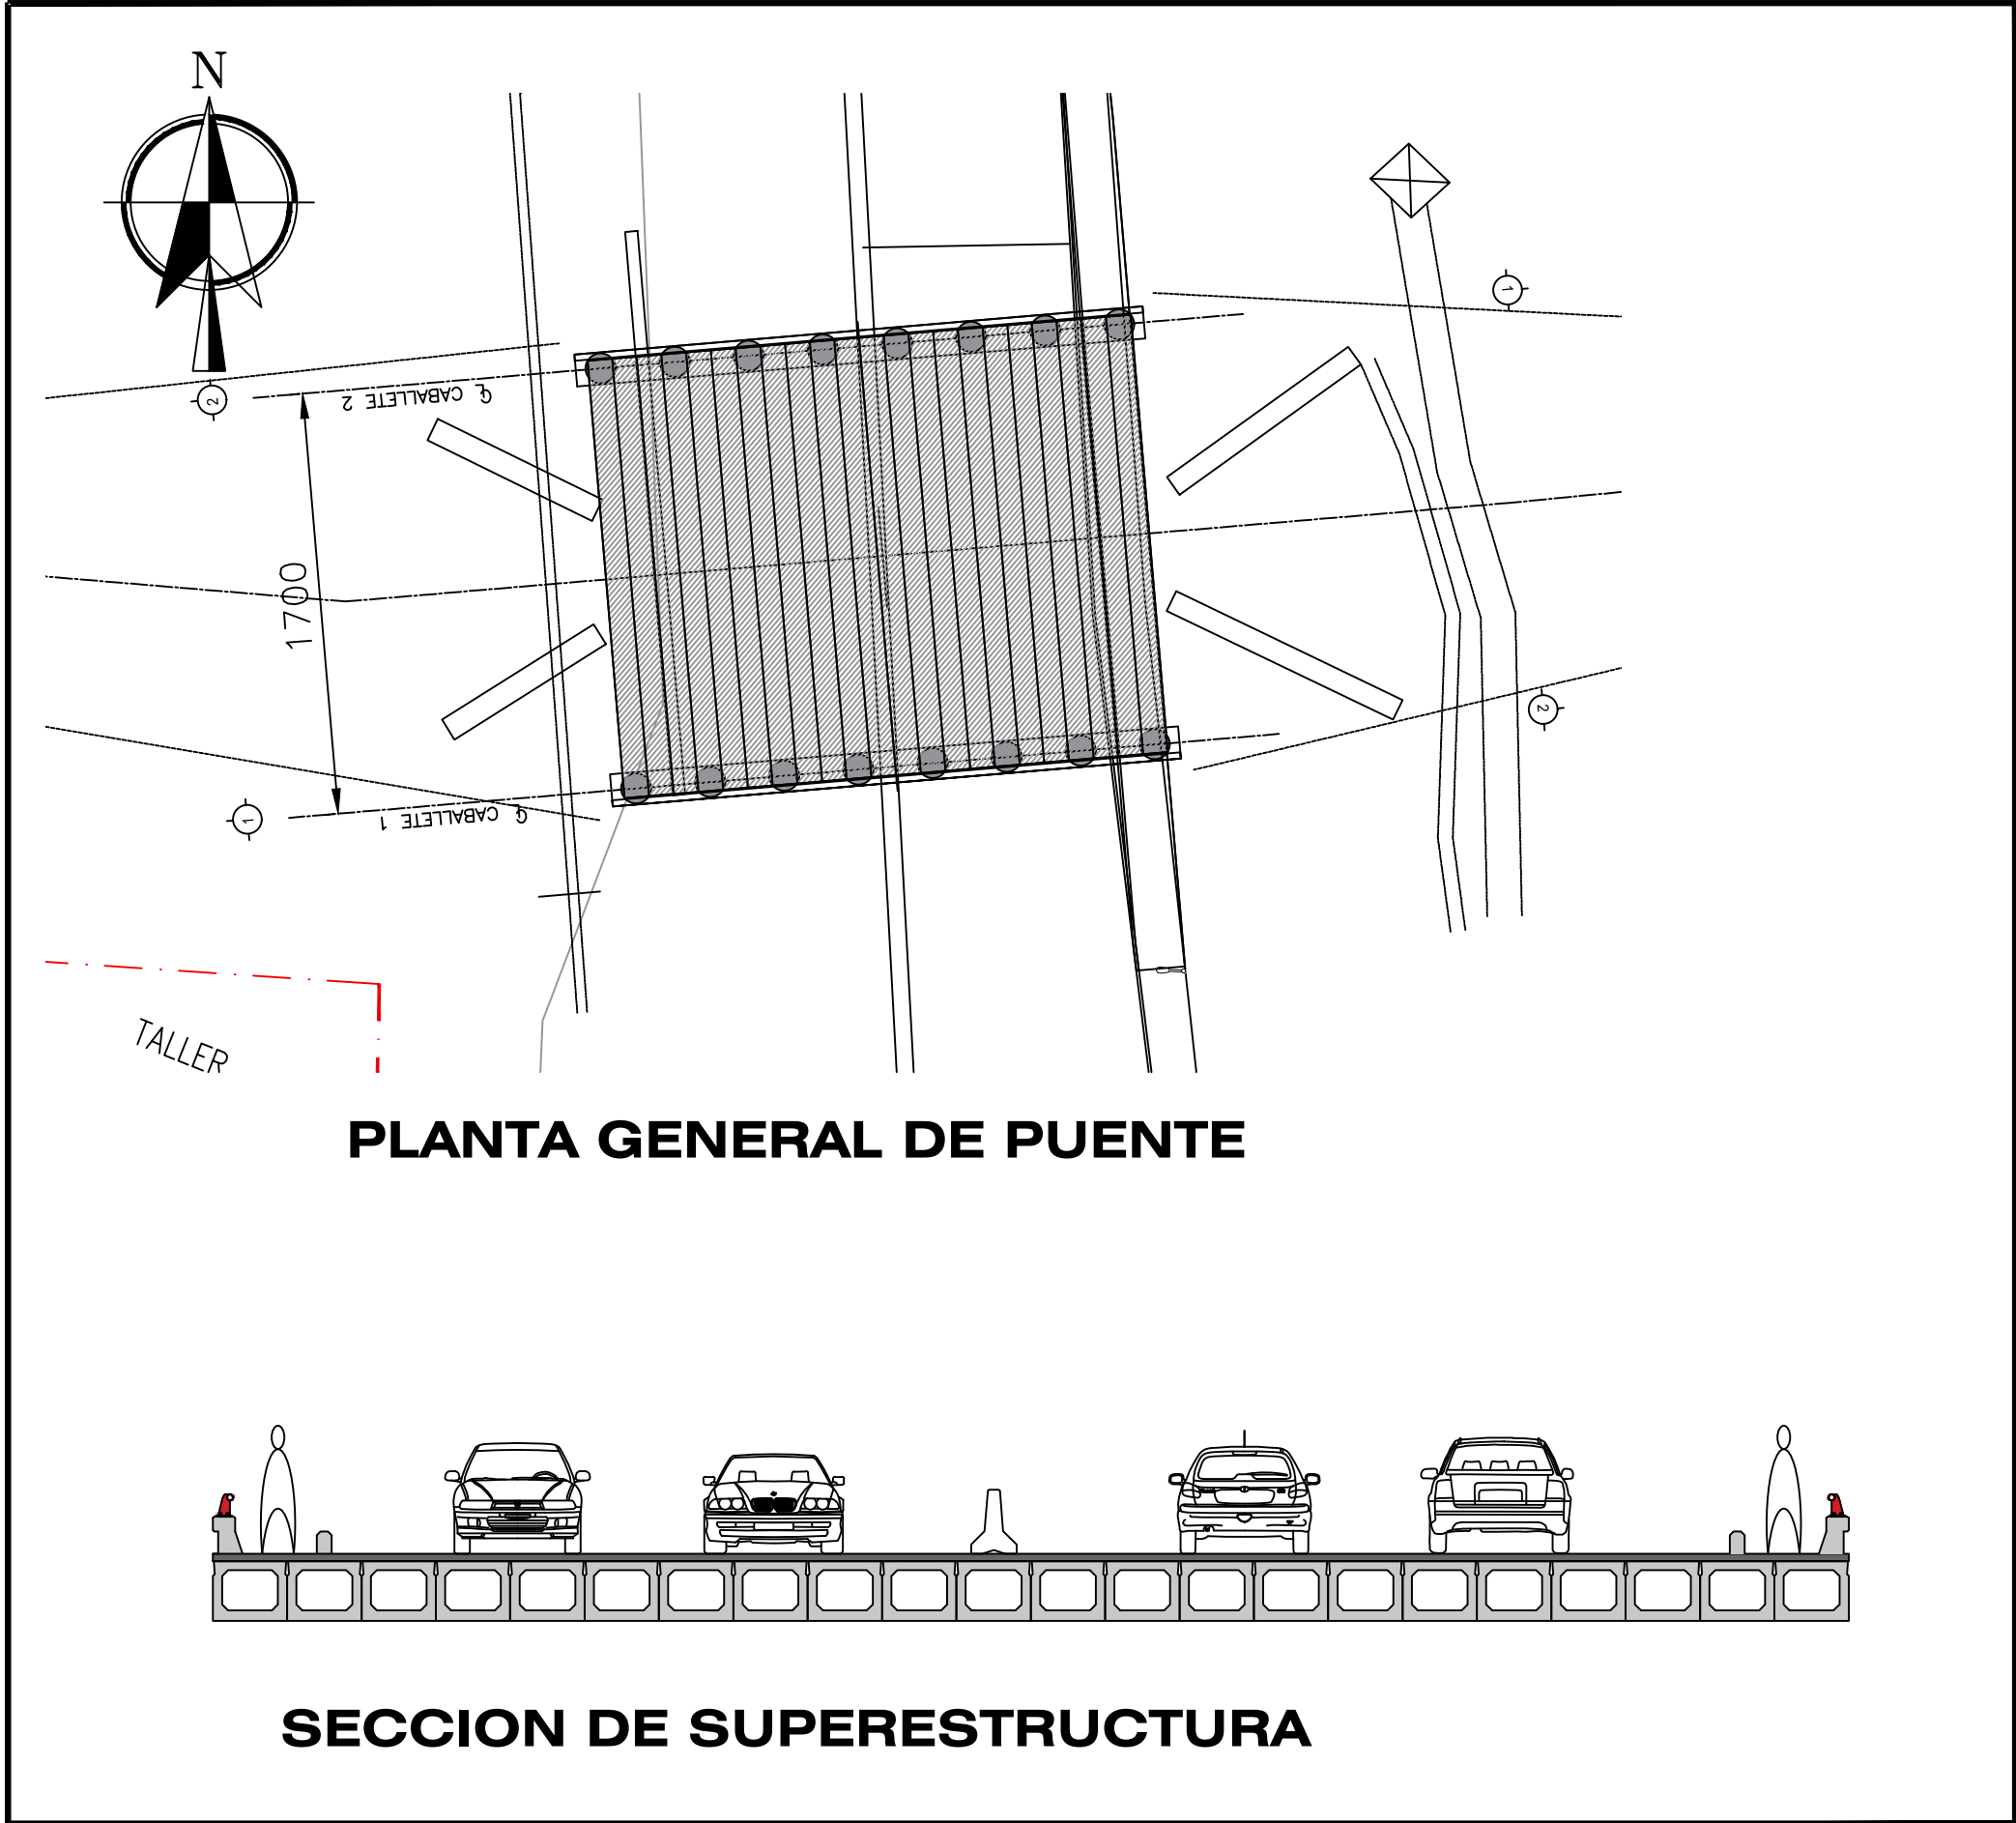

PLANTA GENERAL DE PUENTE


SECCION DE SUPERESTRUCTURA

PROCEDIMIENTO CONSTRUCTIVO

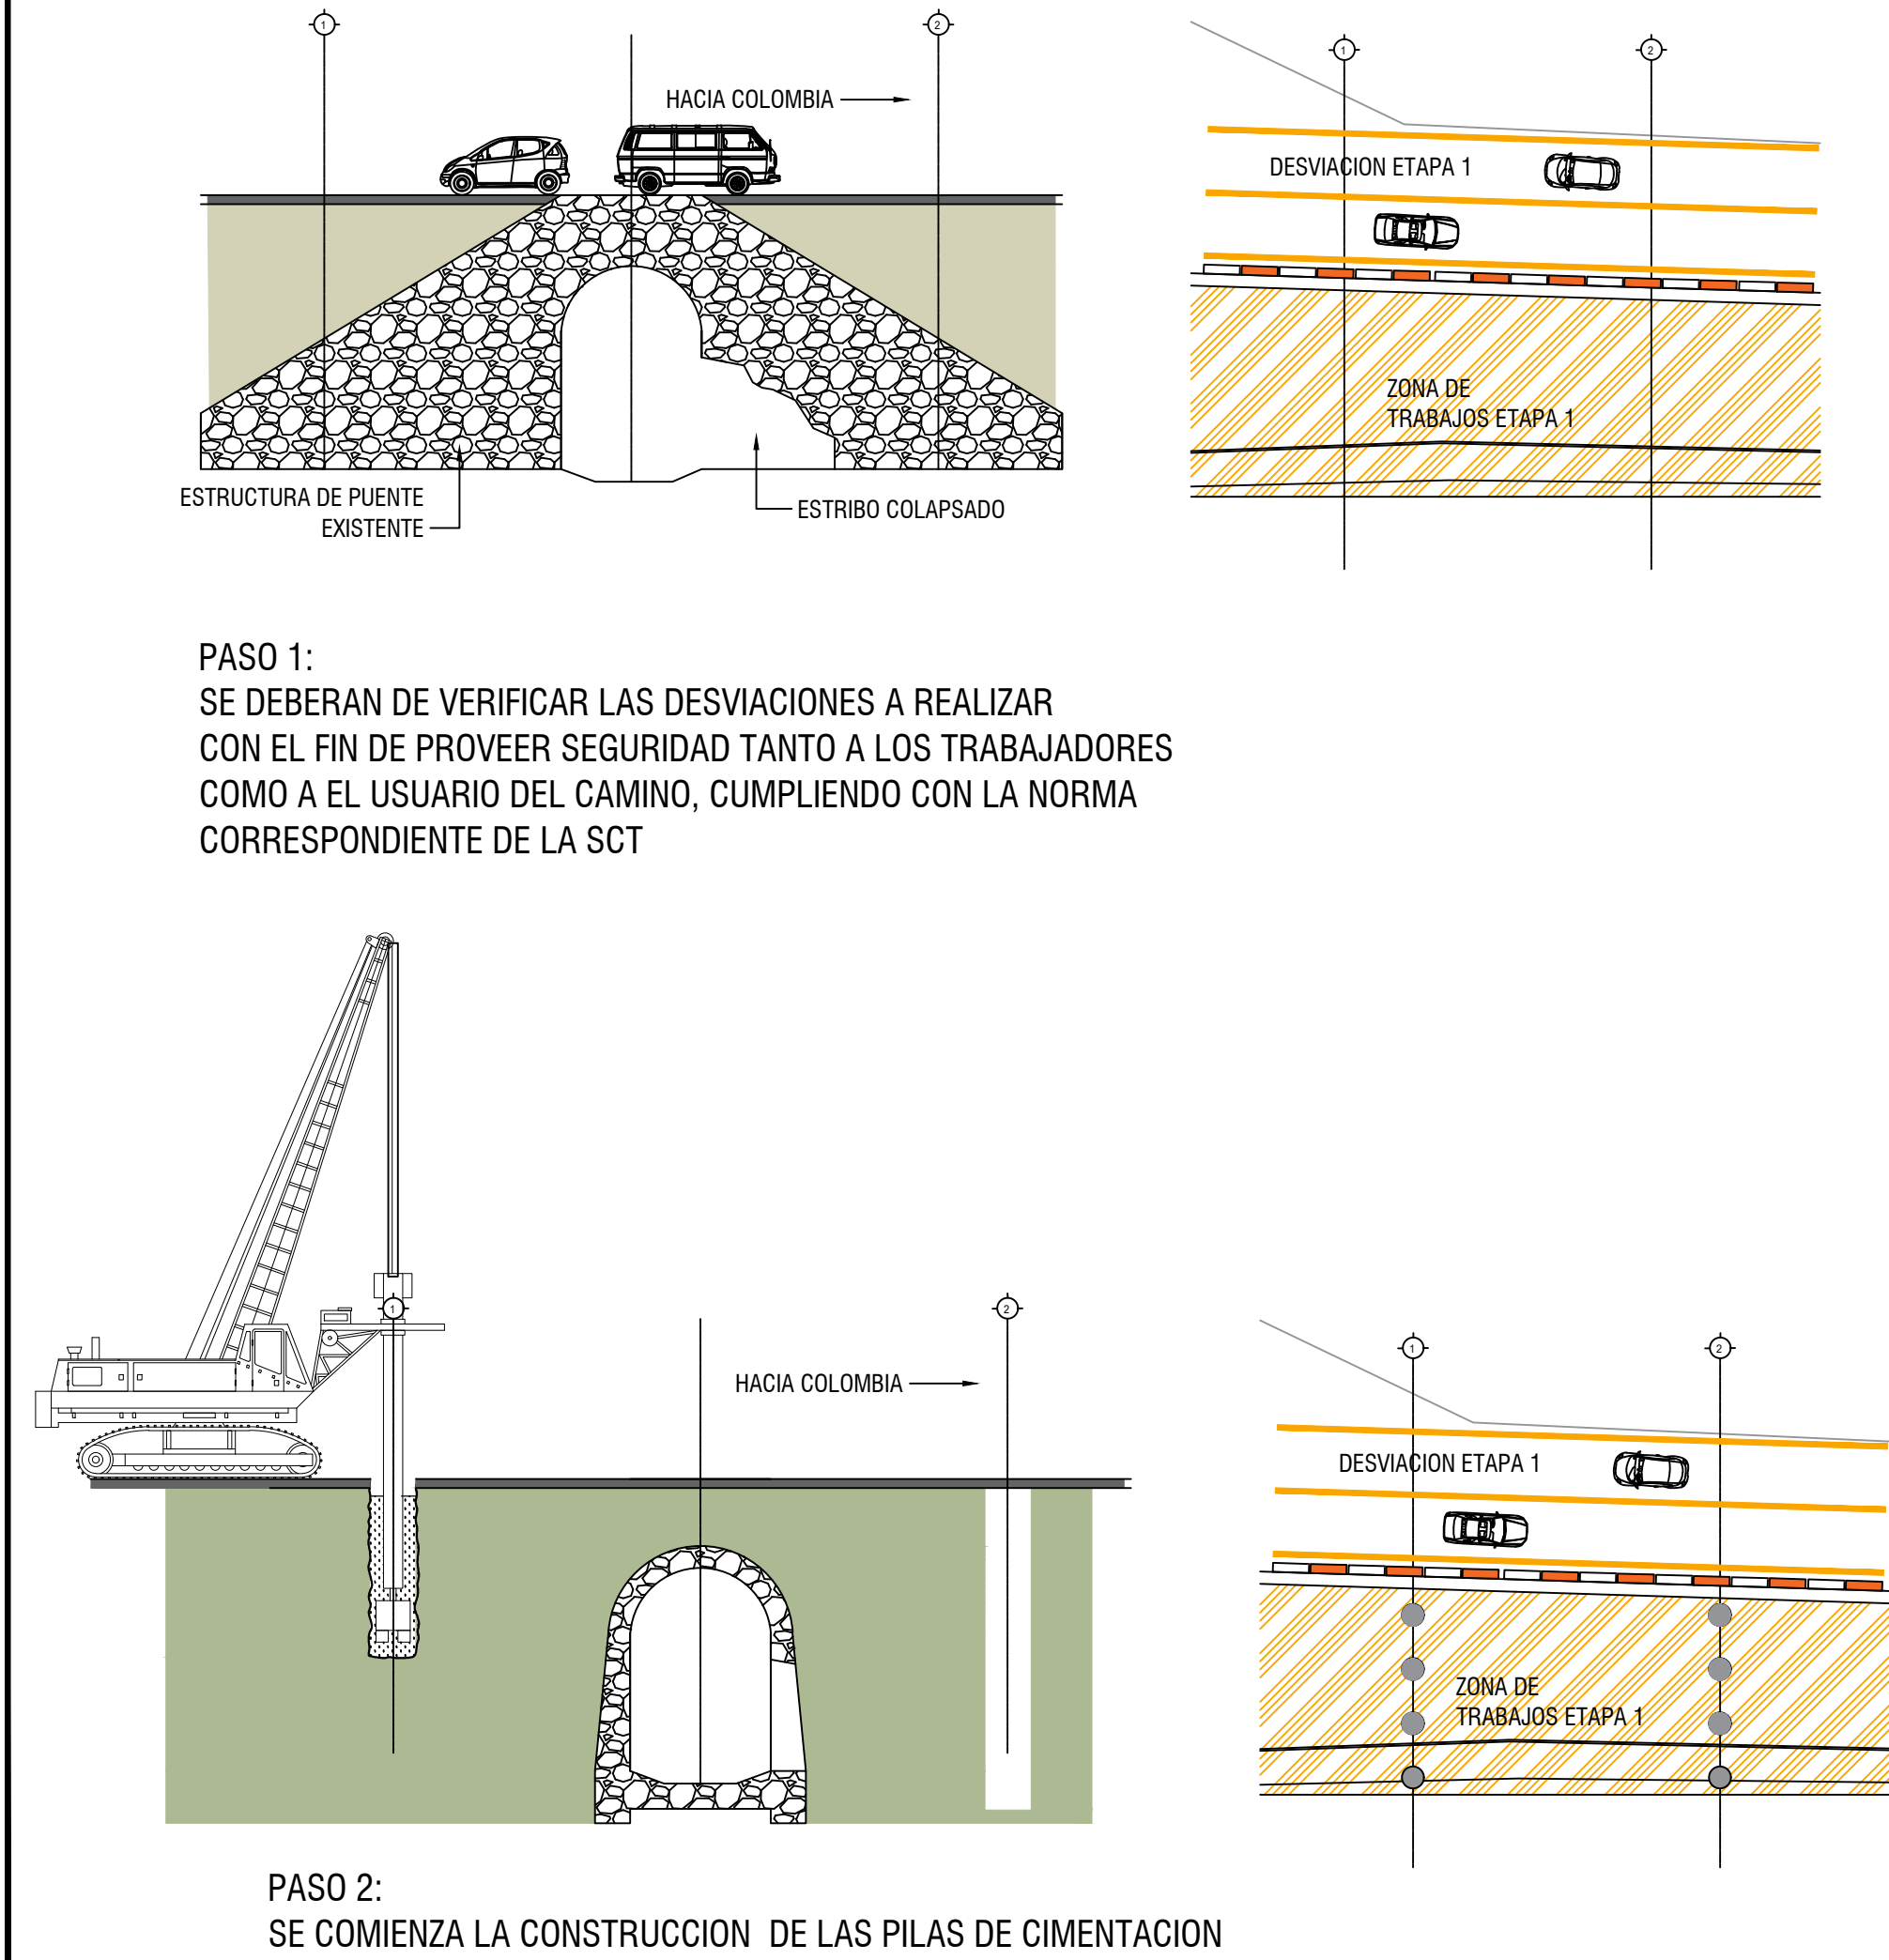


PASO 1:
SE DEBERAN DE VERIFICAR LAS DESVIACIONES A REALIZAR
CON EL FIN DE PROVEER SEGURIDAD TANTO A LOS TRABAJADORES
COMO A EL USUARIO DEL CAMINO, CUMPLIENDO CON LA NORMA
CORRESPONDIENTE DE LA SCT


PASO 2:
SE COMIENZA LA CONSTRUCCION DE LAS PILAS DE CIMENTACION

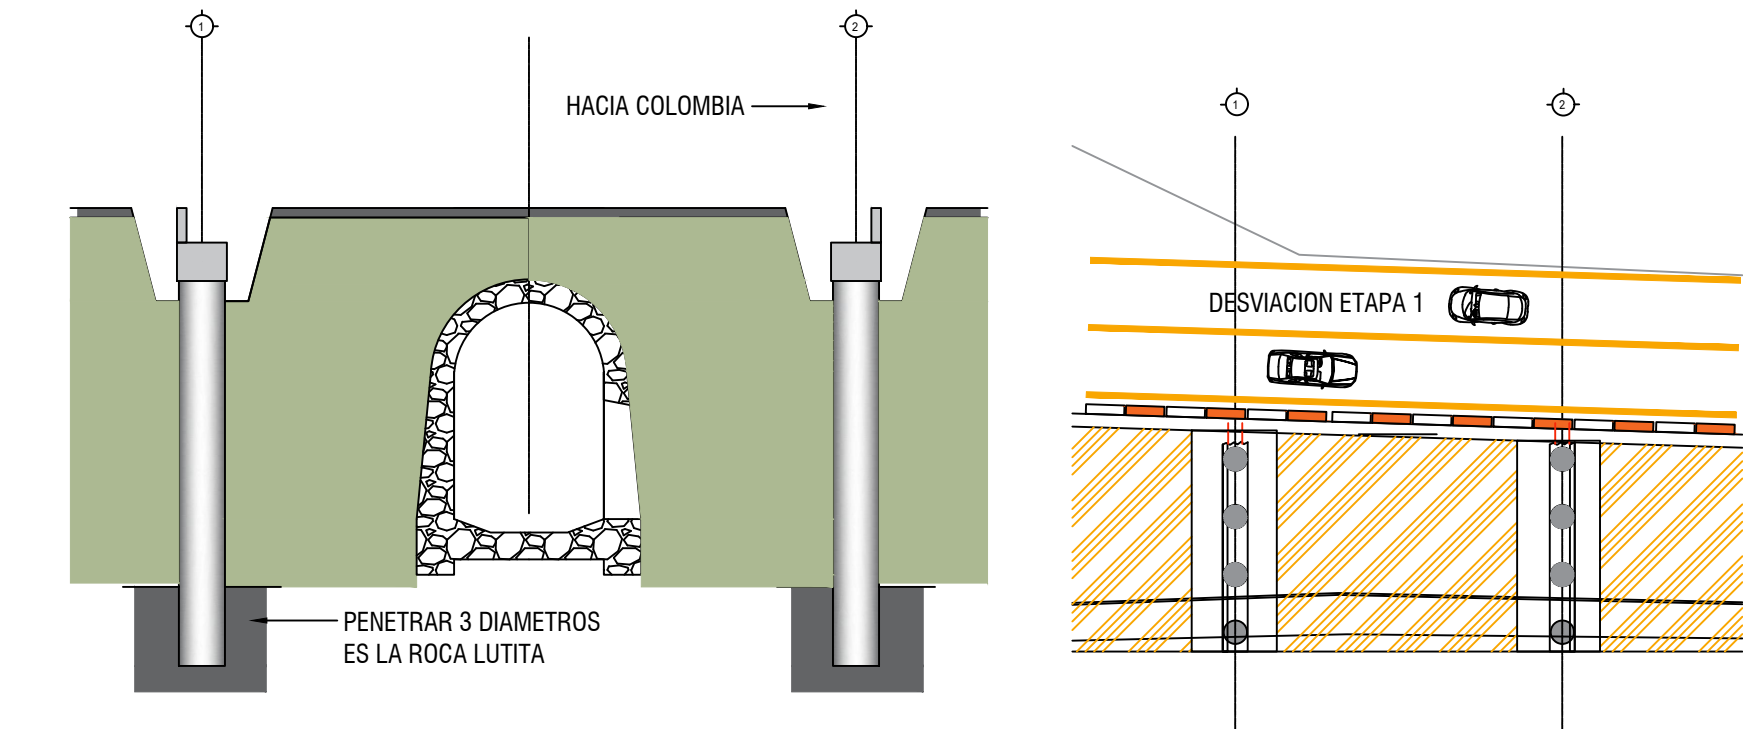


PASO 3:
SE CONSTRUYEN LOS CABEZALES Y PANTALLAS DE LOS
CABALLETES

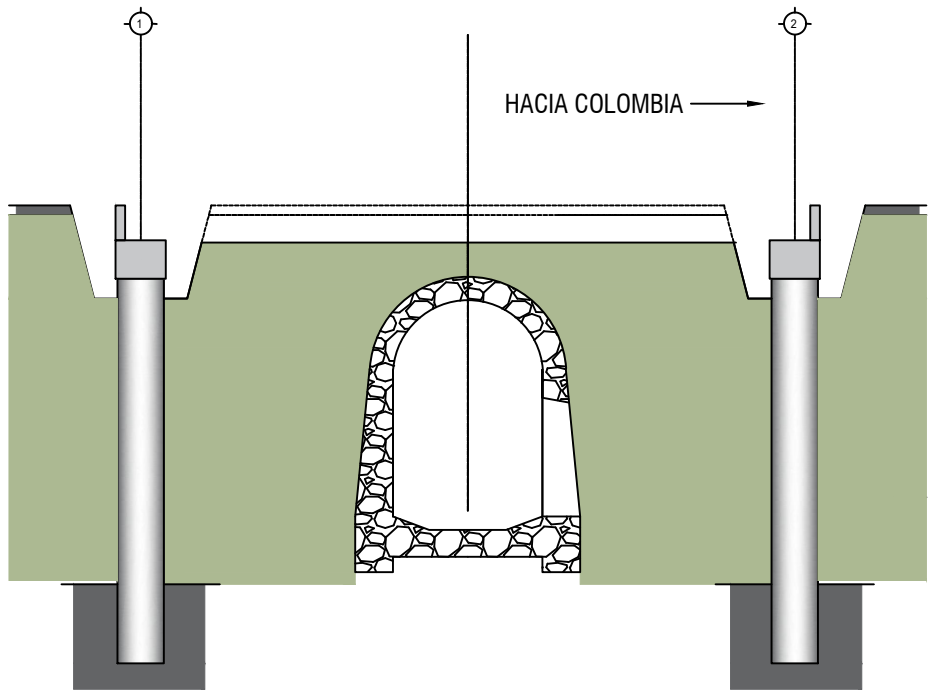


PASO 4:
SE RETIRA LA ESTRUCTURA DE PAVIMENTO Y TERRAPLEN
CORRESPONDIENTE A LA PRIMER ETAPA, HASTA DEJAR ESPACIO
SUFICIENTE PARA MONTAR LAS TRABES CAJON.
LA ESTRUCTURA EXISTENTE SE MANTENDRA SIN MODIFICAR
HASTA QUE ESTE TERMINADA LA ETAPA 1.

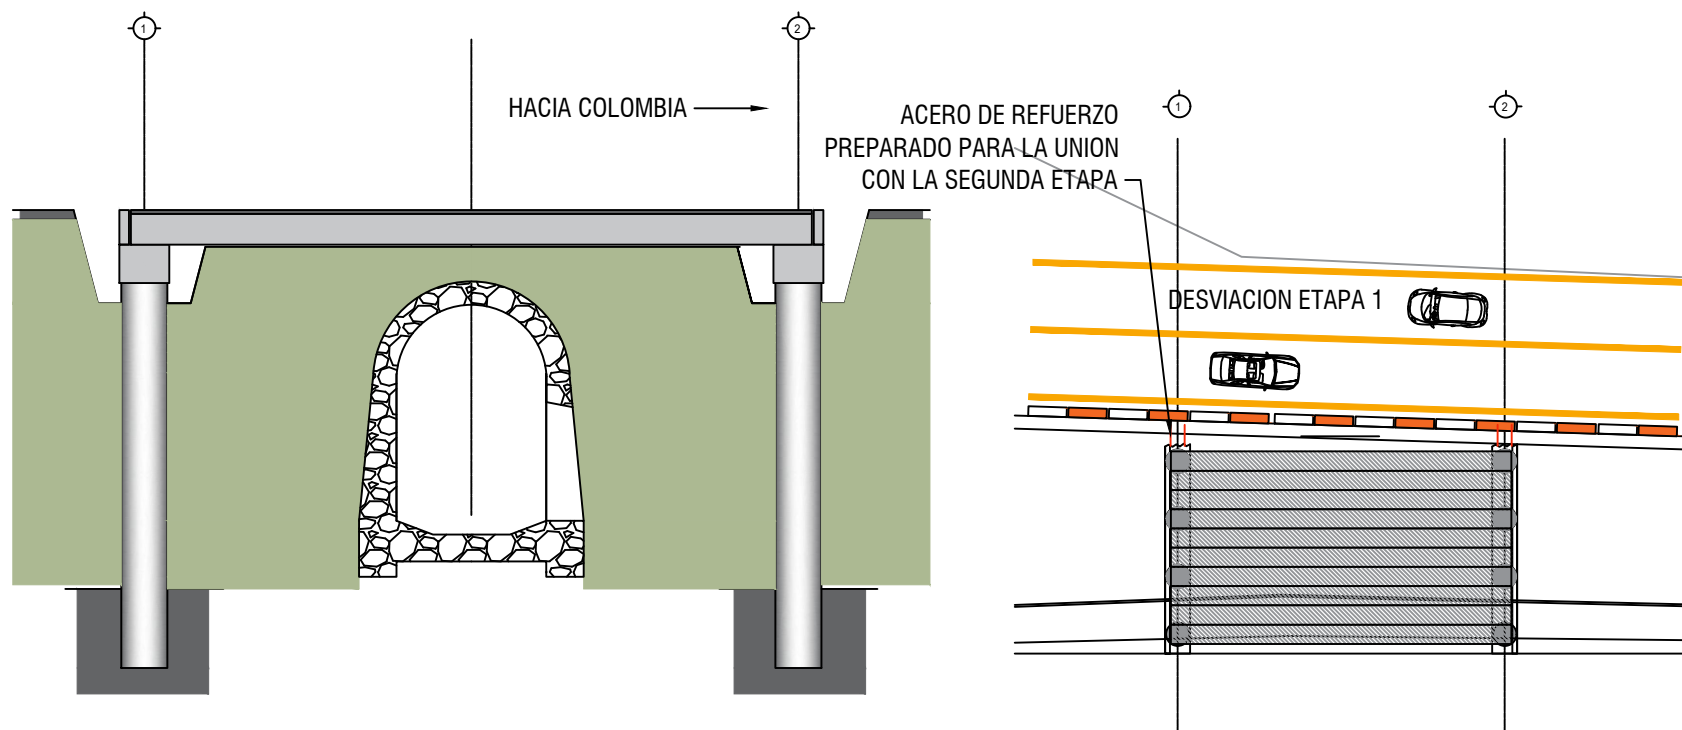

PASO 5:
SE MONTA LA SUPERESTRUCTURA PREFABRICADA Y SE
CONSTRUYE LA LOSA SOBRE ESTA.

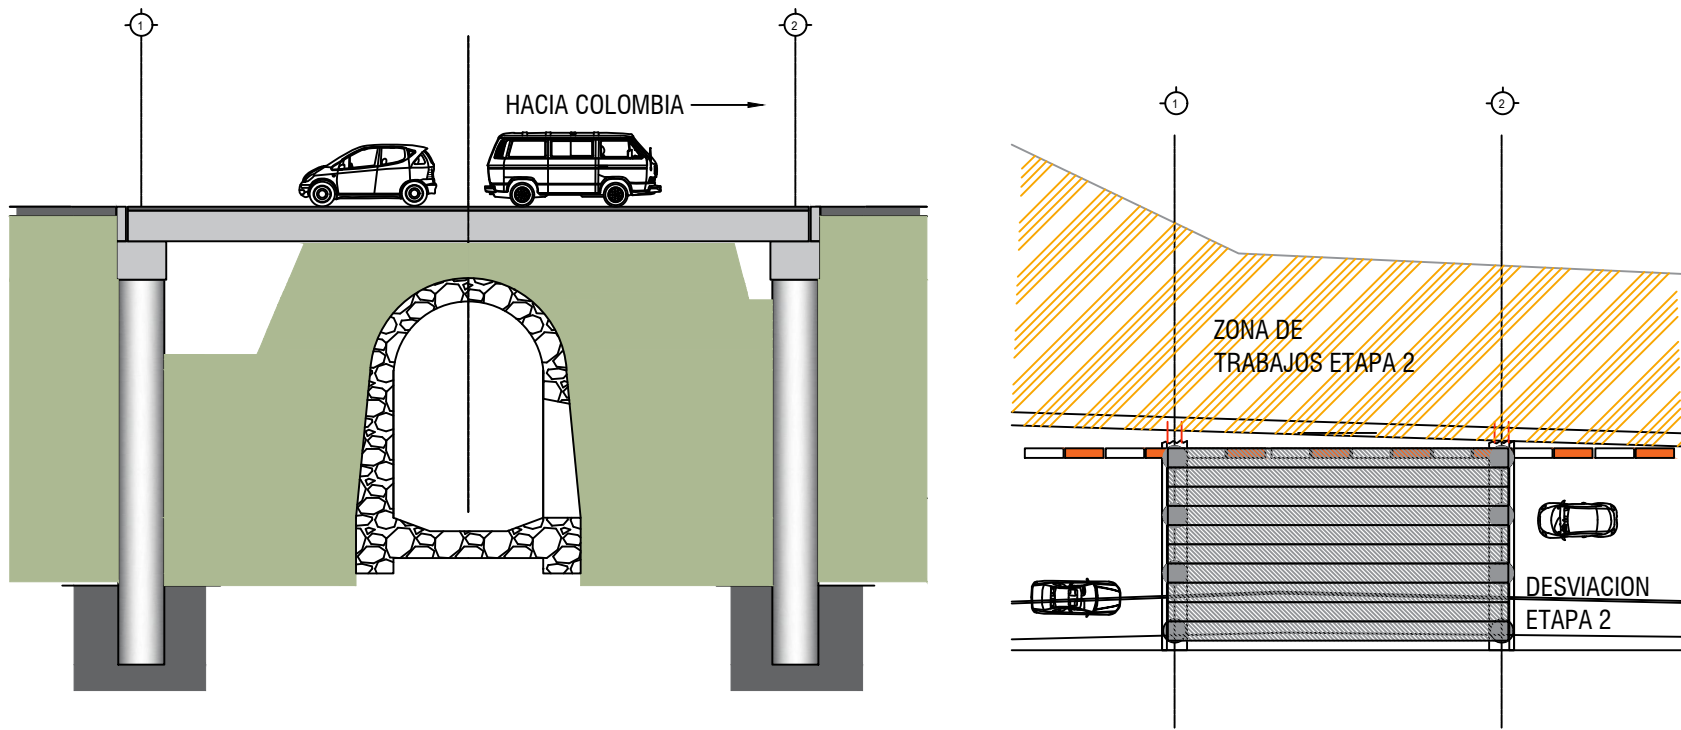

PASO 6:
SE REALZAN LAS DESVIACIONES PARA LA SEGUNDA ETAPA.
SE ABRE LA CIRCULACION EN EL TRAMO NUEVO, SE COMIENZAN
LAS EXCAVACIONES PARA MUROS Y PANTALLAS, Y SE REPITEN LOS
PASOS HASTA CONCLUIR LA TOTALIDAD DEL PUENTE.

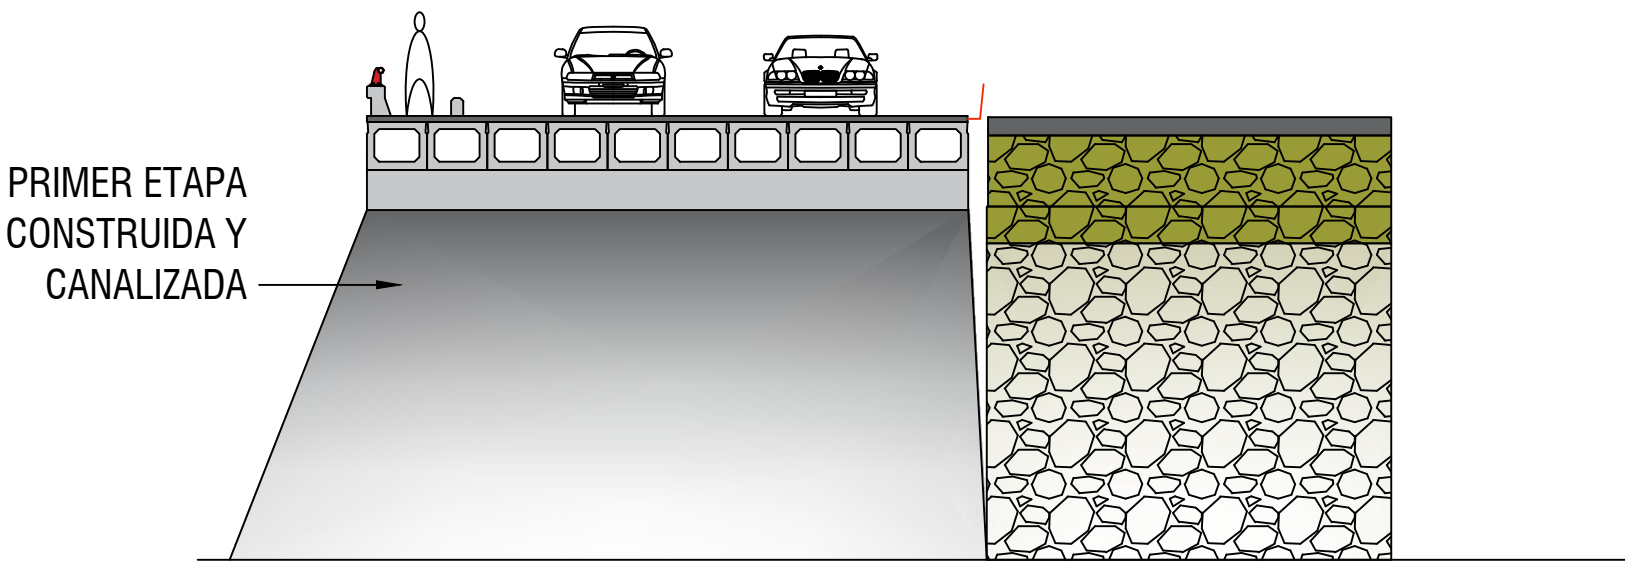

NOTA:
DESDE EL COMIENZO DE LA PRIMER ETAPA DE CONSTRUCCION
SE MANTENDRA SIN ALTERAR LA ESTRUCTURA EXISTENTE QUE
SERVIRA COMO DESVIACION.
UNA VEZ QUE ENTRE EN FUNCIONES LA SEGUNDA ETAPA, YA SE
DEMOLER LA ALCANTARILLA EXISTENTE Y COMENZAR LOS TRABAJOS
DE CANALIZACION BAJO PUENTE.



EL GOBIERNO DEL
NUEVO LEÓN

DEPENDENCIA NORMATIVA



MOVILIDAD Y PLANEACIÓN URBANA
GABINETE DE GENERACIÓN DE RIQUEZA SOSTENIBLE

PROYECTO

**RECONSTRUCCIÓN DE
PUENTE VEHICULAR SOBRE
EL ARROYO POTRERILLOS,
EN GRAL. ESCOBEDO, NUEVO LEÓN.**

REV	FECHA	COMENTARIOS
1	ENERO 2023	

RESPONSABLE DE PROYECTO

DEPENDENCIA NORMATIVA

CLAVE	NORTE
PG-08	

NOMBRE DE PLANO

PROCEDIMIENTO CONSTRUCTIVO

NOTA:
ESTE PROGRAMA ES DE CARÁCTER PÚBLICO, NO ES PATROCINADO, NI PROMOVIDO POR PARTIDO POLÍTICO ALGUNO Y SUS RECURSOS PROVIENEN DE LOS IMPUESTOS QUE PAGAN TODOS LOS CONTRIBUYENTES, ESTÁ PROHIBIDO EL USO DE ESTE PROGRAMA CON FINES POLÍTICOS, ELECTORALES, DE LUCRO Y OTROS DISTINTOS A LOS ESTABLECIDOS.



MOVILIDAD Y PLANEACIÓN URBANA
GABINETE DE GENERACIÓN DE RIQUEZA SOSTENIBLE