


CANCHA PÚBLICA FÚTBOL7 - EL CARMEN
PLANTA ACABADOS
ESCALA: 1:500

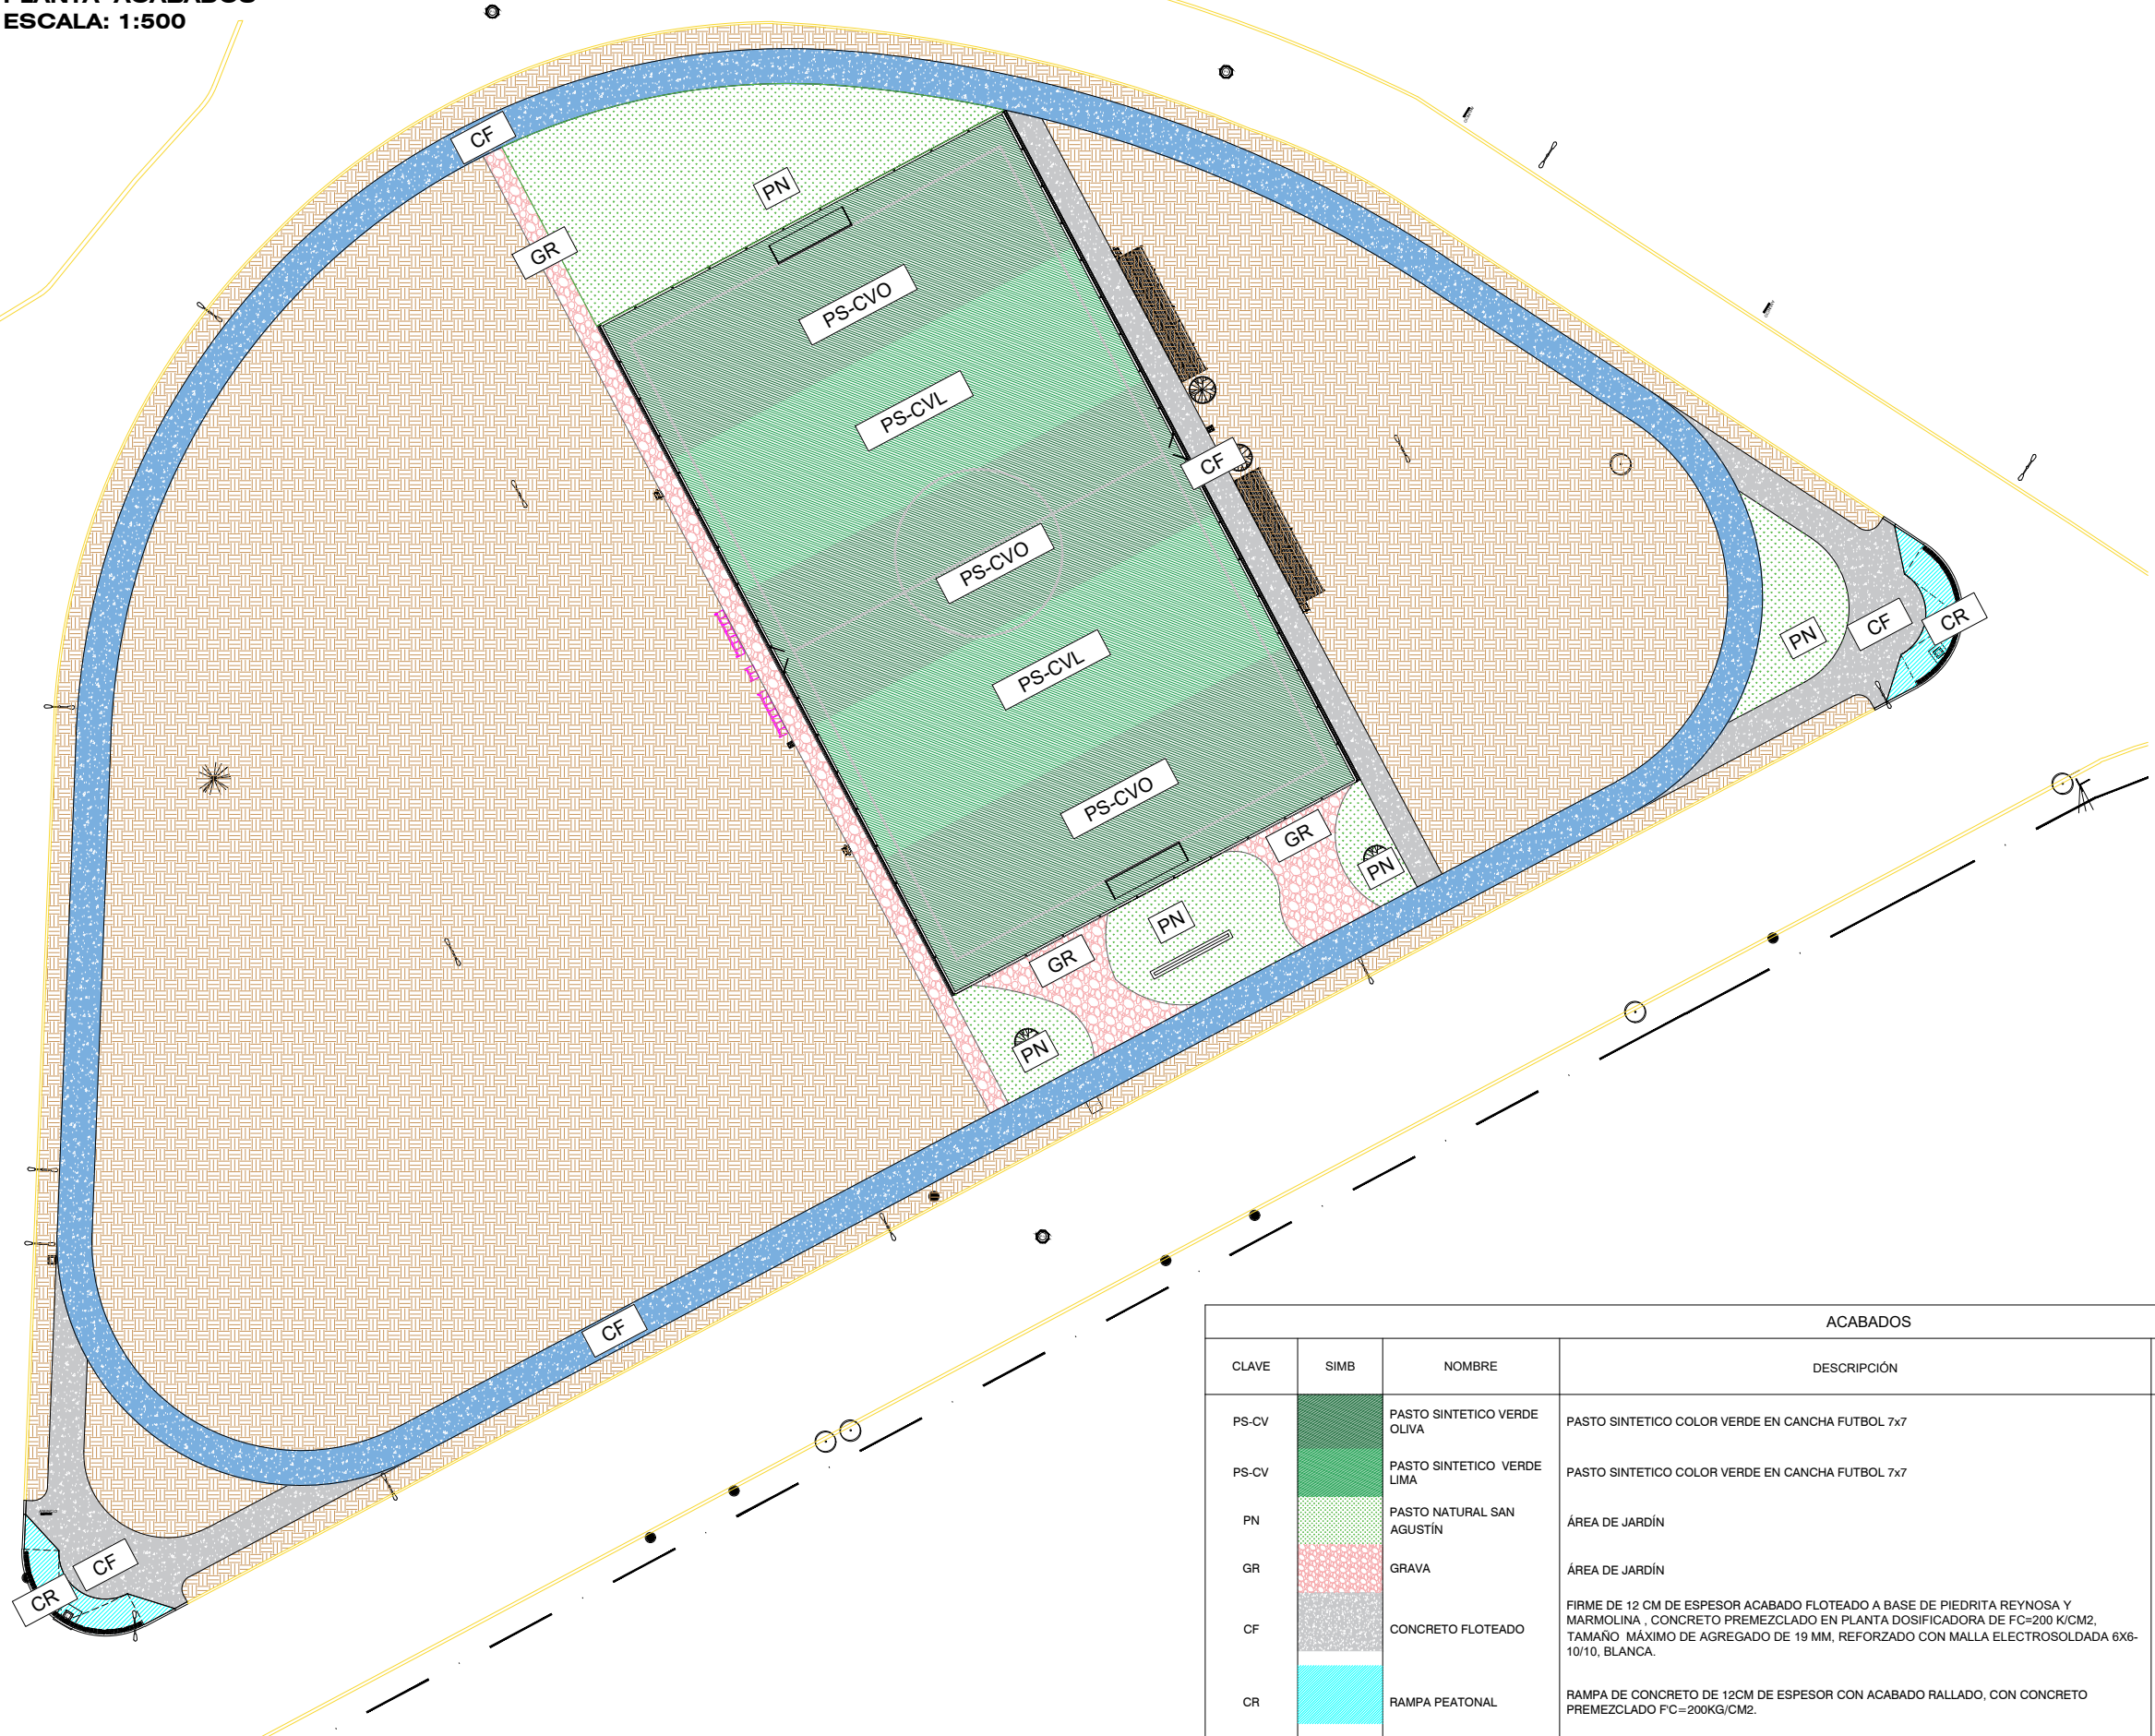

- SIMBOLOGIA
- TRANSFORMADOR EN BANQUETA
 - POSTE CON SEÑALÉTICA VERTICAL
 - POSTE DE CFE CONCRETO
 - POSTE DE TELECOMUNICACIONES
 - ARBOTANTE EXISTENTE DOBLE
 - ARBOTANTE EXISTENTE SENCILLA
 - POZO DE VISITA
 - VALVULA DE AGUA
 - REGISTRO LUZ
 - REGISTRO AGUA Y DRENAJE
 - ACCESO
 - ARBOL Ø= 20 CM
 - PALMA



EL GOBIERNO DEL
NUEVO LEÓN

DEPENDENCIA NORMATIVA



DEPENDENCIA NORMATIVA

PROYECTO

CONSTRUCCIÓN DE CANCHA PÚBLICA FÚTBOL7 EN MUNICIPIO DE EL CARMEN

AV. EL JARAL - C. STA. TERESA, MUNICIPIO LOS ALDAMA, NUEVO LEÓN

NOMENCLATURA

NPT	NIVEL DE PISO TERMINADO
NB	NIVEL DE BAQUETA
NC	NIVEL DE CALLE
NJ	NIVEL DE JARDÍN

SIMBOLOGÍA GENERAL



EJE

N.B.
0.00

NIVEL DE PISO TERMINADO (PLANTA)

NOTAS:

- LA PLANTA ARQUITECTÓNICA HACE SOBRE TODAS LAS PLANTAS.
- REALIZAR LOS ESTUDIOS HIDROLÓGICOS E HIDRÁULICOS CORRESPONDIENTES PARA LA ZONA. NO SE GARANTIZA O SUPONE UN SITIO LIBRE DE RIESGOS HIDROMETEOROLÓGICOS.
- VERIFICAR EN CAMPO NIVELES Y PENDIENTES DE PROYECTO. EN CASO DE NO CUMPLIR CON LO MARCADO EN EL PROYECTO POR CONDICIONES PROPIAS DE LA ZONA, SE DEBERÁ AJUSTAR LOS NIVELES EN CAMPO. AJUSTANDO LAS PENDIENTES MÁXIMAS AL 6.0 % (0.06) Y ALTURA MÁXIMA DE CORDONES DE BANQUETA A 15 CM. EN SU DEFECTO, VERIFICAR CON DEPENDENCIA SUPERVISORA EL AJUSTE DE NIVELES.
- EN CASO DE AFECTAR TAPAS DE REGISTROS PLUVIALES, REJILLAS, SANITARIOS, AGUA POTABLE, ELÉCTRICOS, TELECOMUNICACIONES, ENTRE OTROS, SE DEBERÁ RE-NIVELAR A NIVEL DE PROYECTO. SE DEBERÁ GARANTIZAR LAS PROFUNDIDADES MÍNIMAS CON BASE EN LAS ESPECIFICACIONES DE CADA ORGANISMO OPERADOR.
- REALIZAR LIMPIEZA Y DESAZOLVE DE OBRAS PLUVIALES AFECTADAS POR PROYECTO. LA LIMPIEZA Y DESAZOLVE COMPRENDE LA LIMPIEZA EN LA SUPERFICIE E INTERIOR DE IMBORNALES (DE PISO, BANQUETA, COMBINADOS) Y CUALQUIER OBRA HIDRÁULICA COMPRENDIDA EN EL ÁREA DE PROYECTO.
- LAS OBRAS PLUVIALES PROPUESTAS PERMITEN MITIGAR LOS EFECTOS QUE OCASIONAN LOS EVENTOS HIDROMETEOROLÓGICOS. NO OBSTANTE, NO SOLUCIONAN LA PROBLEMÁTICA EXISTENTE EN LA ZONA. POR LO TANTO, SE DEBERÁ REVISAR EL ESTUDIO HIDROLÓGICO E HIDRÁULICO.

REV FECHA COMENTARIOS

1	11/07/2023	PROYECTO GEOMÉTRICO
2	14/07/2023	PROYECTO GEOMÉTRICO
3	20/07/2023	PROYECTO ARQUITECTÓNICO

RESPONSABLE DE PROYECTO

DEPENDENCIA NORMATIVA

CLAVE

NORTE

ECFUT7-ACA-01

NOMBRE DE PLANO

PLANTA DE ACABADOS

NOTA:

ESTE PROGRAMA ES DE CARÁCTER PÚBLICO, NO ES PATROCINADO, NI PROMOVIDO POR PARTIDO POLÍTICO ALGUNO Y SUS RECURSOS PROVIENEN DE LOS IMPUESTOS QUE PAGAN TODOS LOS CONTRIBUYENTES, ESTÁ PROHIBIDO EL USO DE ESTE PROGRAMA CON FINES POLÍTICOS, ELECTORALES, DE LUCRO Y OTROS DISTINTOS A LOS ESTABLECIDOS.



MOVILIDAD Y PLANEACIÓN URBANA

ACABADOS							
CLAVE	SIMB	NOMBRE	DESCRIPCIÓN	ÁREA M2	VOLUMEN M3	TAMAÑO	ESPESOR CAPA
PS-CV		PASTO SINTETICO VERDE OLIVA	PASTO SINTETICO COLOR VERDE EN CANCHA FUTBOL 7x7	1049.7600	41.990400	3/8"	4.00 CM
PS-CV		PASTO SINTETICO VERDE LIMA	PASTO SINTETICO COLOR VERDE EN CANCHA FUTBOL 7x7	669.8400	26.793600	3/8"	4.00 CM
PN		PASTO NATURAL SAN AGUSTÍN	ÁREA DE JARDÍN	564.1000	-	-	-
GR		GRAVA	ÁREA DE JARDÍN	221.7500	-	3/4"	5.00 CM
CF		CONCRETO FLOTEADO	FIRME DE 12 CM DE ESPESOR ACABADO FLOTEADO A BASE DE PIEDRITA REYNOSA Y MARMOLINA , CONCRETO PREMEZCLADO EN PLANTA DOSIFICADORA DE FC=200 K/CM2, TAMAÑO MÁXIMO DE AGREGADO DE 19 MM, REFORZADO CON MALLA ELECTROSOLDADA 6X6-10/10, BLANCA.	1222.1500	-	-	-
CR		RAMPA PEATONAL	RAMPA DE CONCRETO DE 12CM DE ESPESOR CON ACABADO RALLADO, CON CONCRETO PREMEZCLADO FC=200KG/CM2.	60.5500	-	-	-