


AV. EL JARAL

AV. EL JARAL

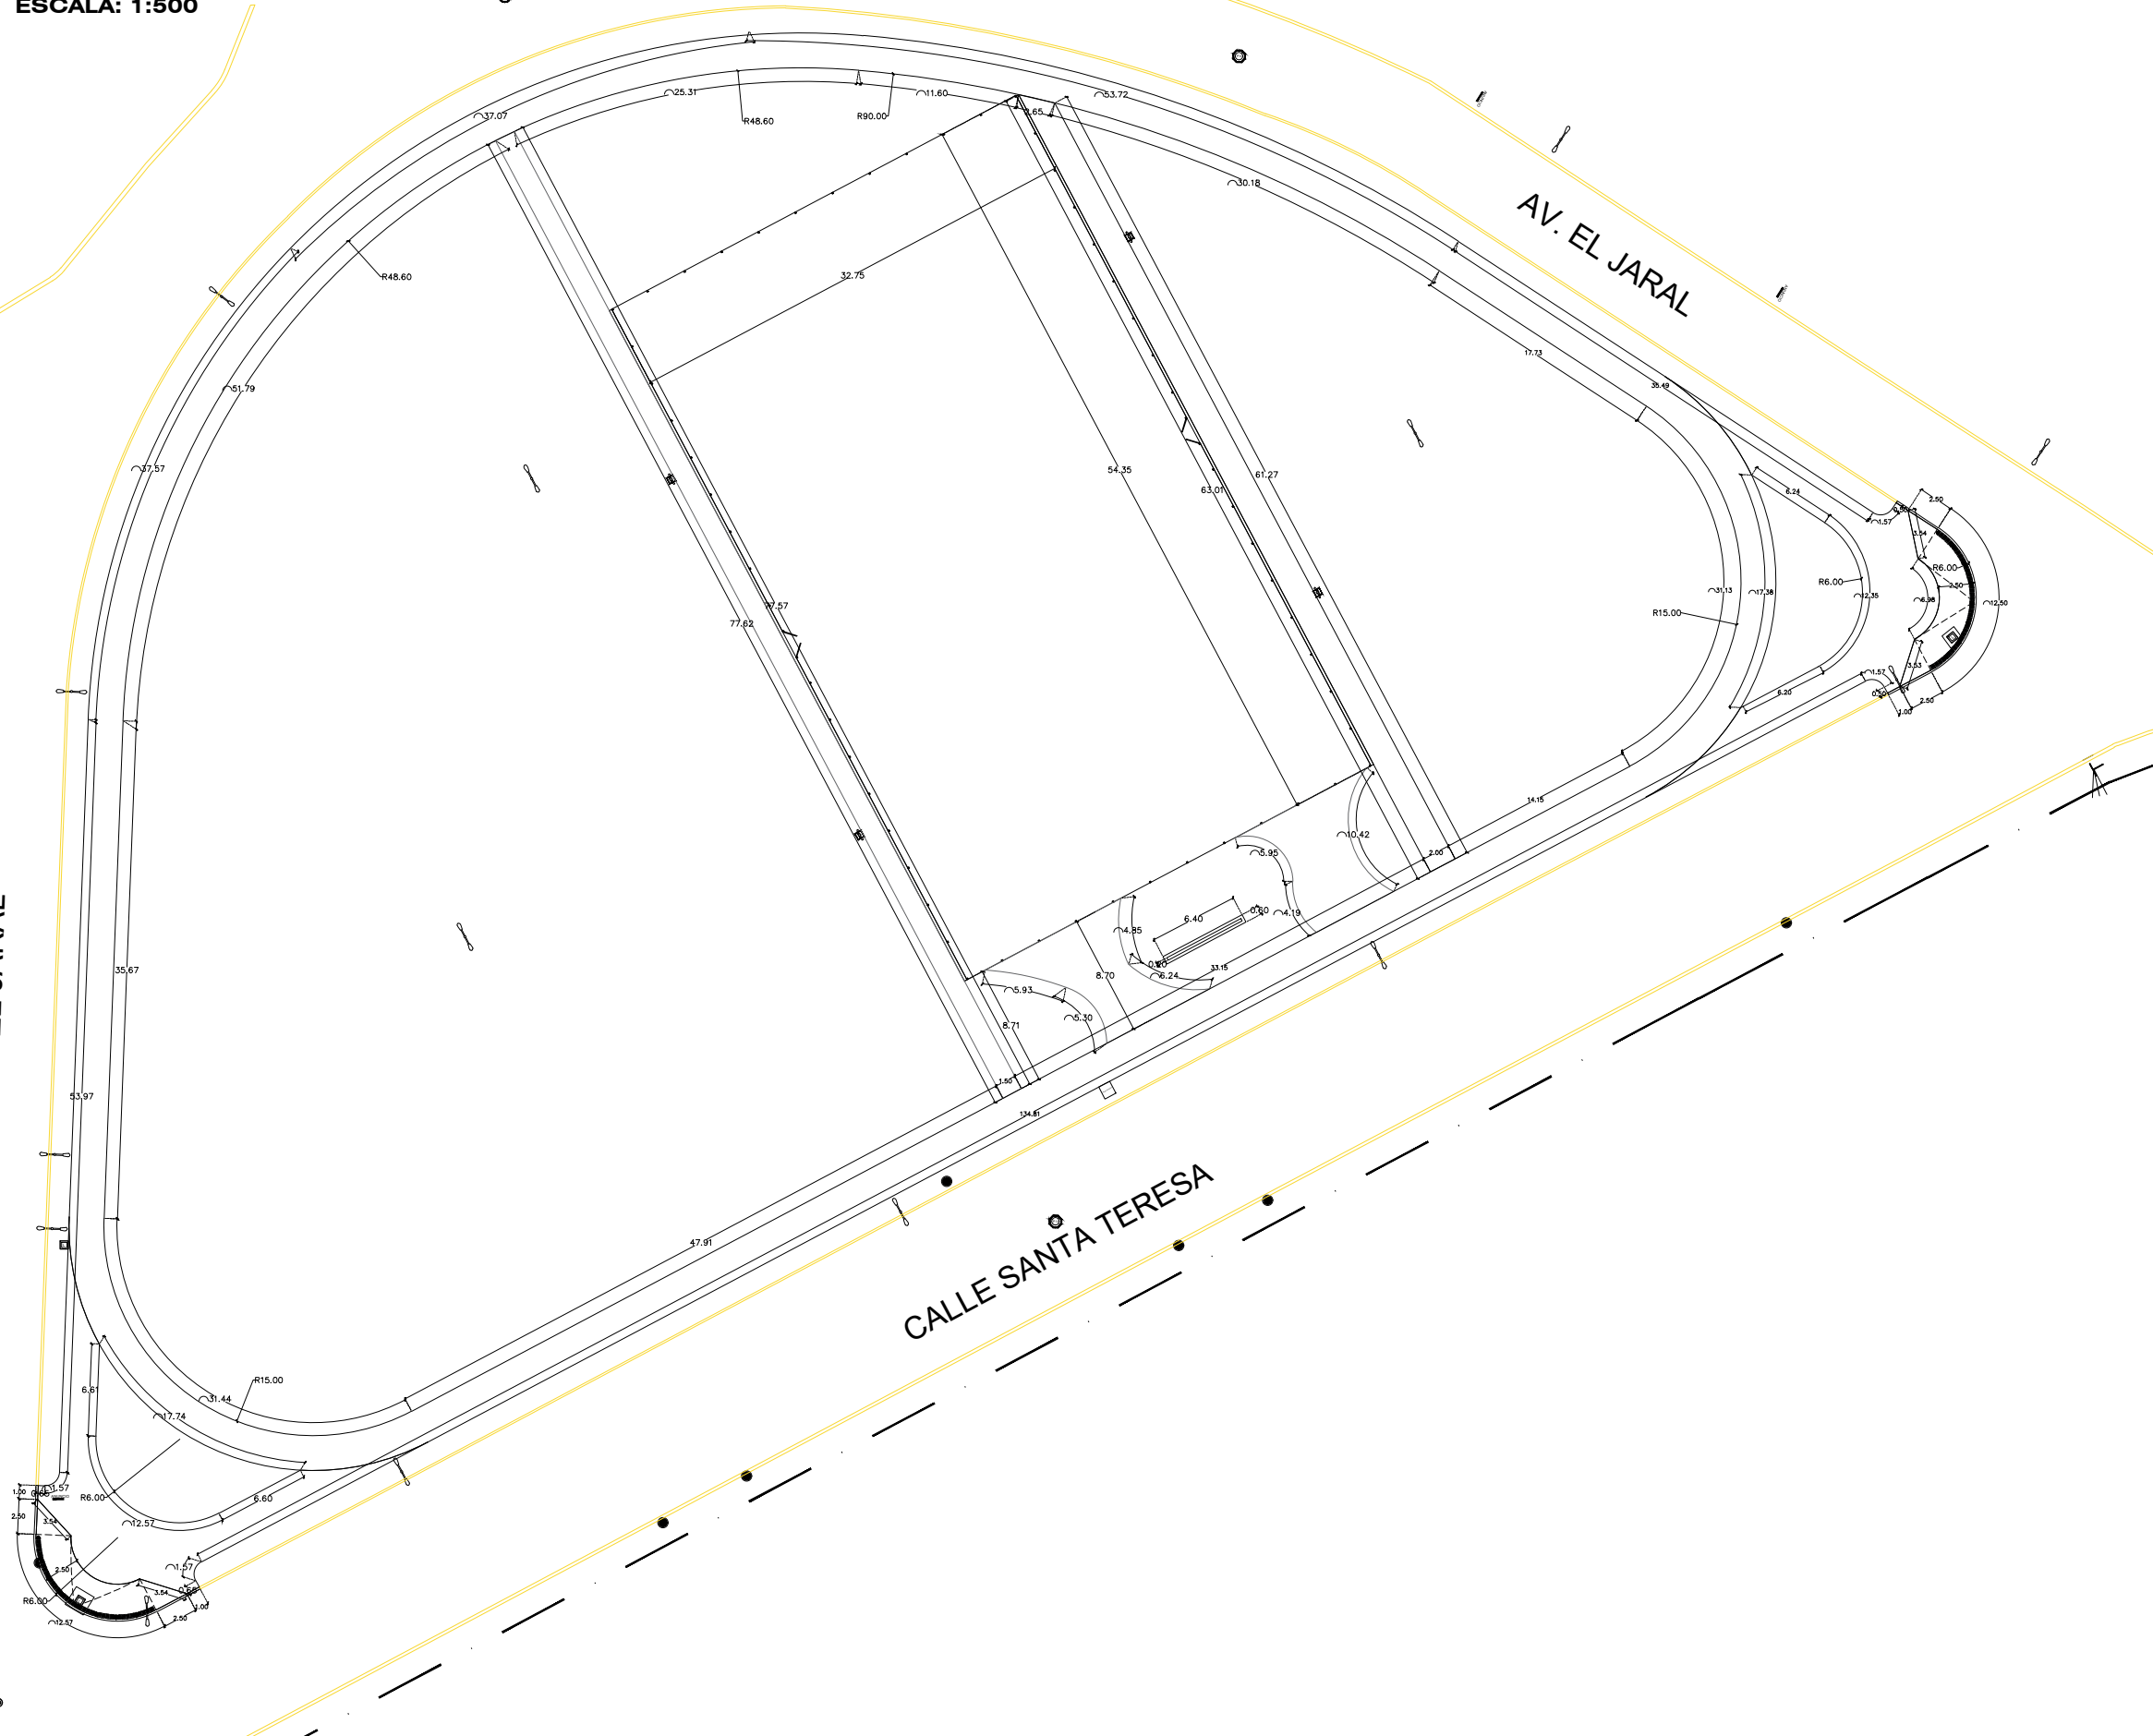

- TRANSFORMADOR EN BANQUETA
- POSTE CON SEÑALÉTICA VERTICAL
- POSTE DE C/FE CONCRETO
- POSTE DE TELECOMUNICACIONES
- ARBOTANTE EXISTENTE DOBLE
- ARBOTANTE EXISTENTE SENCILLA
- POZO DE VISITA
- VALVULA DE AGUA
- REGISTRO LUZ
- REGISTRO AGUA Y DRENAJE
- ACCESO
- ARBOL Ø= 20 CM
- PALMA



DEPENDENCIA NORMATIVA



PROYECTO

AV. EL JARAL - C. STA. TERESA, MUNICIPIO LOS
ALDAMA, NUEVO LEÓN

NOMENCLATURA

NPT	NIVEL DE PISO TERMINADO
NB	NIVEL DE BAQUETA
NC	NIVEL DE CALLE
NJ	NIVEL DE JARDÍN

SIMBOLOGÍA GENERAL



JE

NIVEL DE PISO
TERMINADO (PLANTA)

NOTAS:

1. REALIZAR LA PROYECCIÓN DE REGISTROS LAS PLANTAS.
2. LAZARLOS ESTUDIOS HIDROLÓGICOS Y E HIDRÁULICOS CORRESPONDIENTE PARA LA ZONA. NO SE GARANTIZA O SURTIENDE UN ESTUDIO LIBRE DE ERRORES EN LOS REGISTROS.
3. VERIFICAR EN CAMPO NIVELAS Y PENDIENTES DEL PROYECTO EN CASO DE QUE LUMPIRZA Y/O MANTENIMIENTO EN EL PROYECTO POR CONDICIONES PROPIAS DE LA ZONA. SE DEBERÁ AJUSTAR LOS NIVEL EN CAMPO AJUSTANDO LAS PENDIENTES MÁXIMAS AL 6.0 % (6/100) Y ALTURA MÁXIMA DE CRIBONES DE BANGUETA A 15 CM EN EL CAMPO. VERIFICAR CON DEPENDENCIA SUPERVISORA EL AJUSTE DE NIVELAS.
4. EN CASO DE AFECTAR TAPAS DE REGISTROS PLUMALES, REJILLAS, SANITARIOS, AGUA POTABLE, ELÉCTRICOS, TELECOMUNICACIONES, ENTRE OTROS, SE DEBERÁ RE-NIVELAR A NIVEL DE PROYECCIÓN. SE DEBERÁ GARANTIZAR LAS PROFUNDIDADES MÍNIMAS CON BASE EN LAS ESPECIFICACIONES DE CADA ORGANISMO OPERADOR.
5. REALIZAR LIMPIEZA Y DESAZOLADO DE OBRAS PLUMALES AFECTADAS POR PROYECTO. LA LIMPIEZA Y DESAZOLADO DE LA OBRAS PLUMALES DEBERÁ GARANTIZAR LA REMEDIACIÓN DE MICROBALES (DE PISO, BANGUETA, COMBINADOS) Y CUALQUIER OBRAS HIDRÁULICA COMPROMETIDA EN EL ÁREA DE PROYECTO.
6. LAS OBRAS PLUMALES PROPUESTAS PERMITEN MITIGAR LOS EFECTOS QUE OCASIONAN LOS EVENTOS HIDROLÓGICOS, LOS QUE SE DEBERÁN NO SOLUCIONAR LA PROBLEMÁTICA EXISTENTE EN LA ZONA POR LO TANTO, SE DEBERÁ REVISAR EL ESTUDIO HIDROLÓGICO E HIDRÁULICO.

REV	FECHA	COMENTARIOS
1	07/06/2023	PROYECTO GEOMETRICO

RESPONSABLE DE PROYECTO

DEPENDENCIA NORMATIVA

CLAVE

ECFUT7-
GEO-01

ORTE



NOMBRE DE PLANO

PLANTA GEOMETRICA

NOTA:

ESTE PROGRAMA ES DE CARÁCTER PÚBLICO, NO ES PATROCINADO, NI PROMOVIDO POR PARTIDO POLÍTICO ALGUNO Y SUS RECURSOS PROVIENEN DE LOS IMPUESTOS QUE PAGAN TODOS LOS CONTRIBUYENTES. ESTÁ PROHIBIDO EL USO DE ESTE PROGRAMA CON FINES POLÍTICOS, ELECTORALES, DE LUCRO Y OTROS DISTINTOS A LOS ESTABLECIDOS.

