



CANCHA PÚBLICA FÚTBOL7 - EL CARMEN
PLANTA DE MOBILIARIO
ESCALA: 1:300

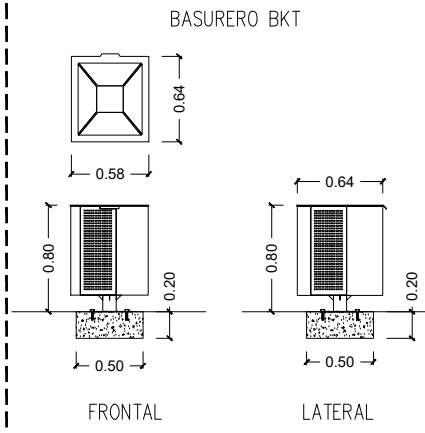

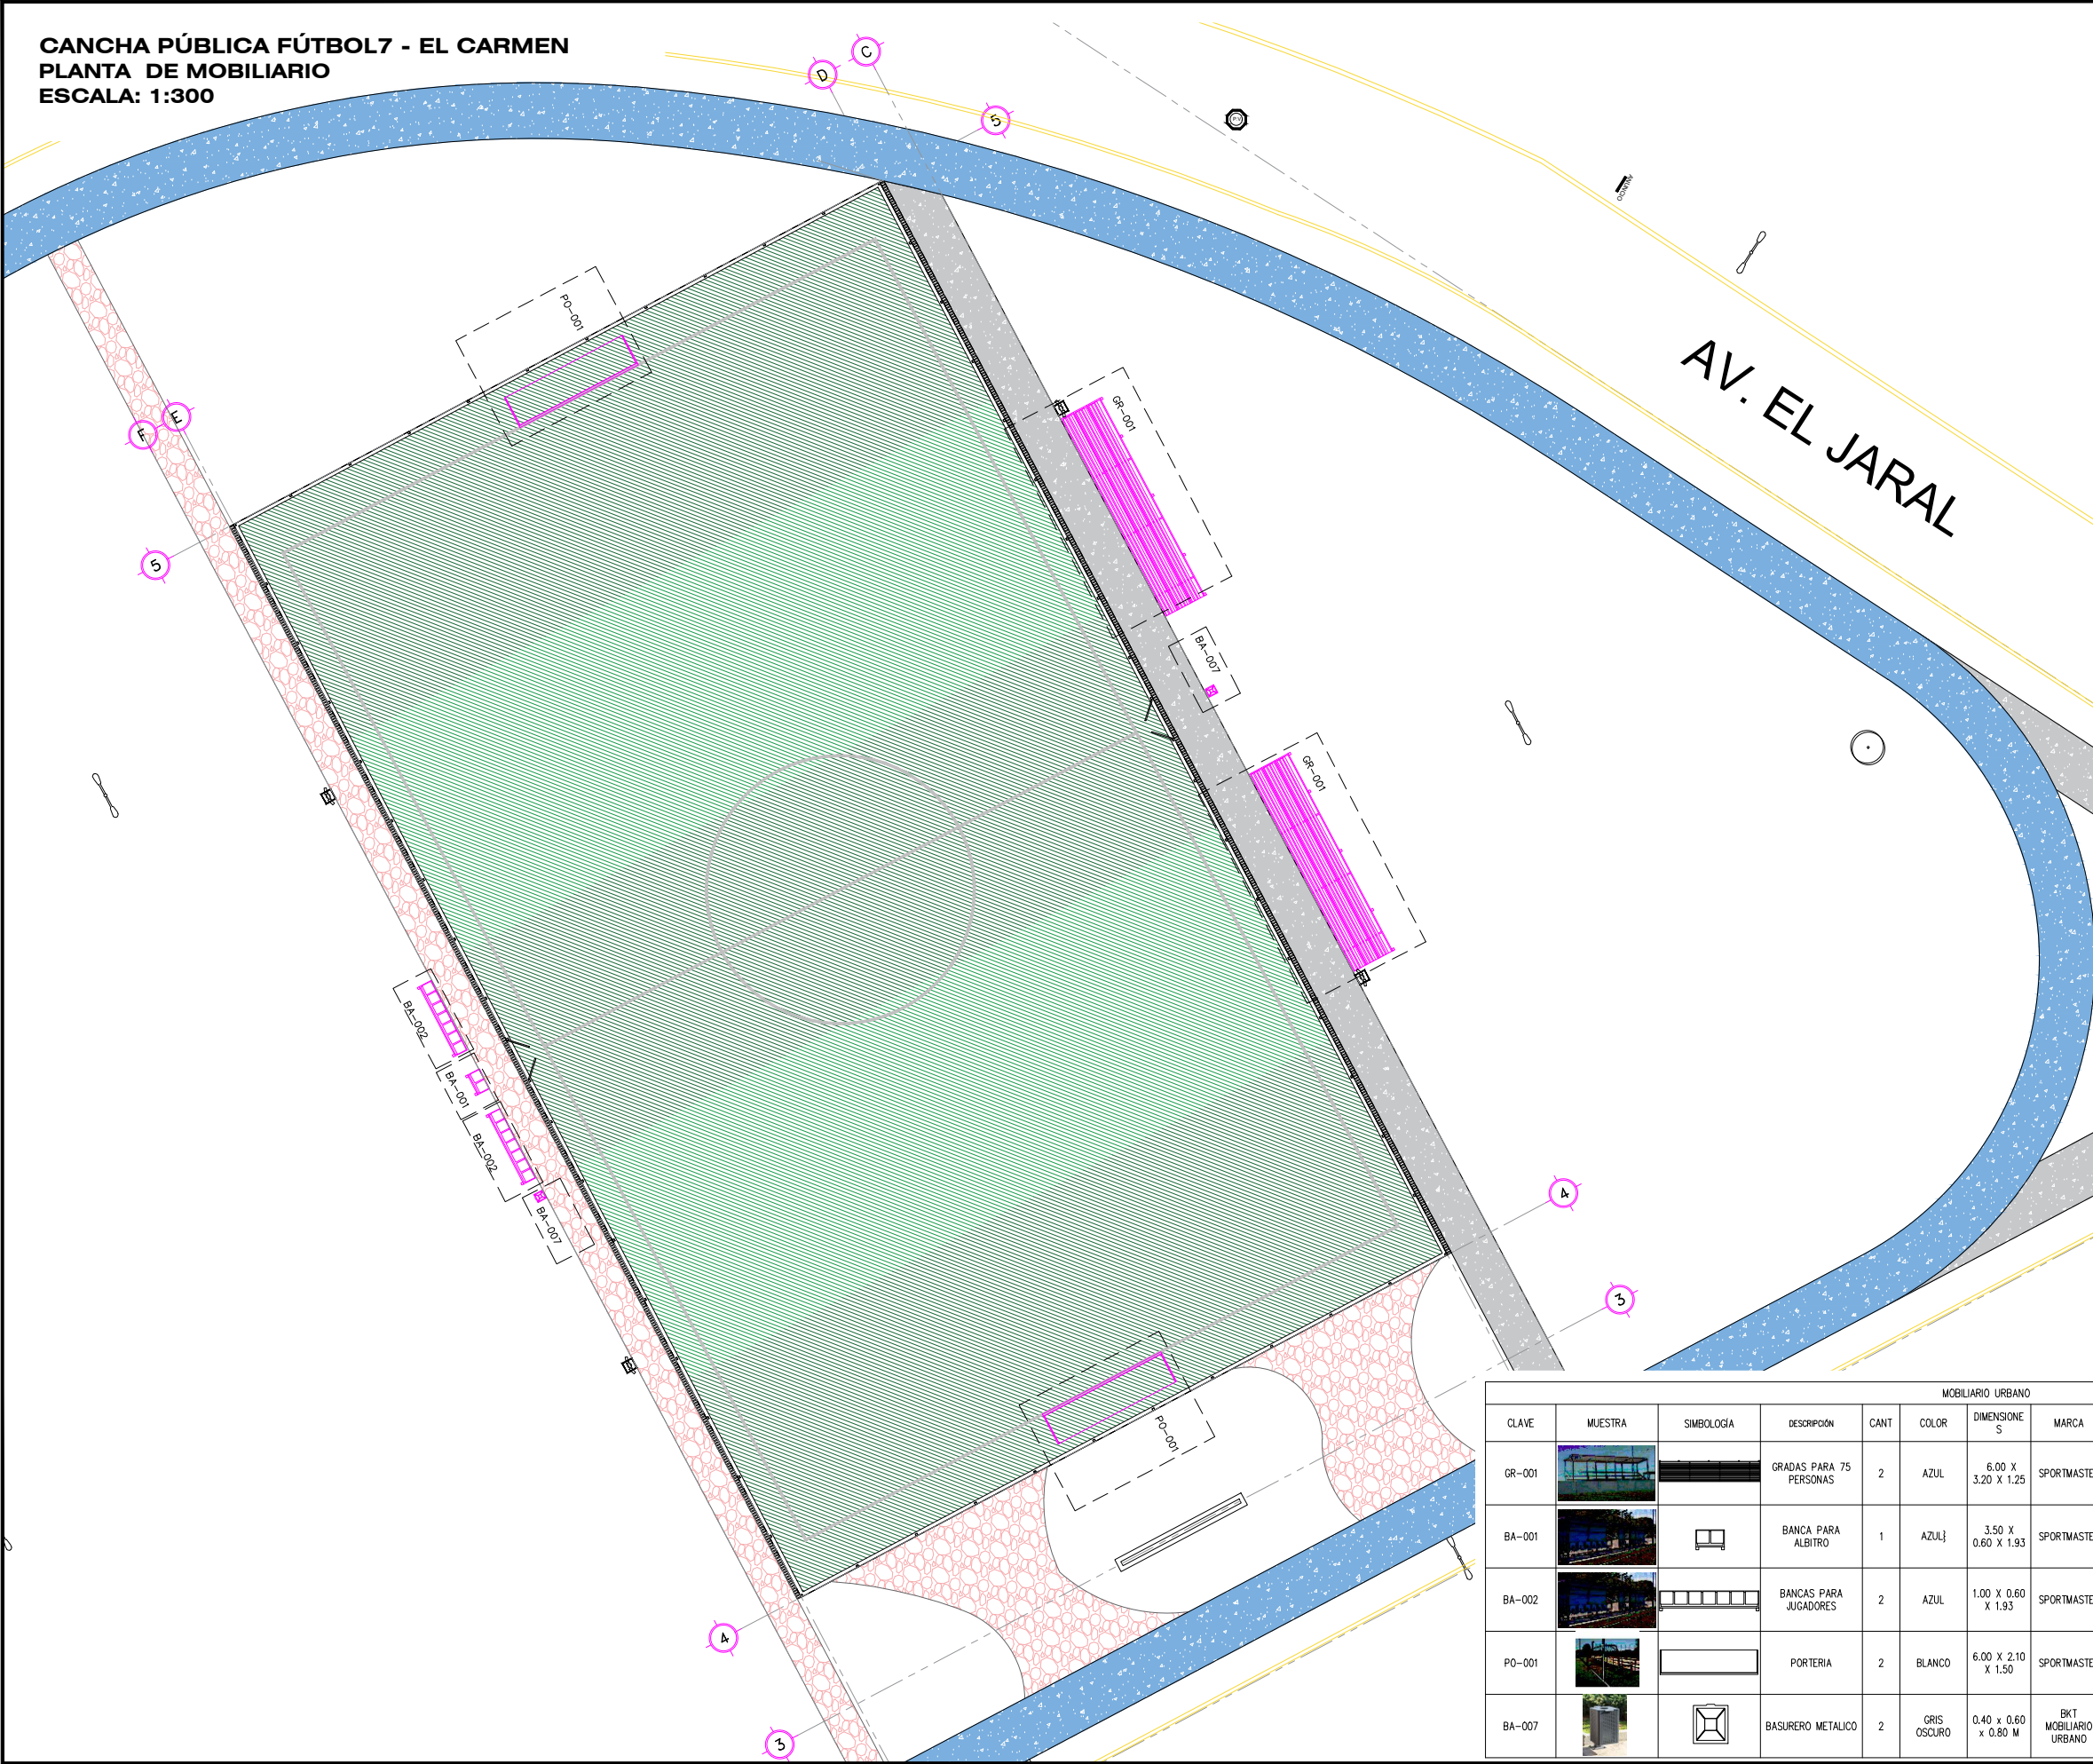

EL GOBIERNO DEL
NUEVO LEÓN

DEPENDENCIA NORMATIVA



NL **IGUALDAD E INCLUSIÓN**
GARANTÍA DE IGUALDAD PARA TODAS LAS PERSONAS

PROYECTO

CONSTRUCCIÓN DE CANCHA PÚBLICA FÚTBOL7 EN MUNICIPIO DE EL CARMEN

AV. EL JARAL - C. STA. TERESA, MUNICIPIO LOS ALDAMA, NUEVO LEÓN

NOMENCLATURA

NPT	NIVEL DE PISO TERMINADO
NB	NIVEL DE BAQUETA
NC	NIVEL DE CALLE
NJ	NIVEL DE JARDÍN

SIMBOLOGÍA GENERAL

	EJE
	NIVEL DE PISO TERMINADO (PLANTA)

NOTAS:

- LA PLANTA ARQUITECTÓNICA HACE SOBRE TODAS LAS PLANTAS.
- REALIZAR LOS ESTUDIOS HIDROLÓGICOS E HIDRÁULICOS CORRESPONDIENTES PARA LA ZONA. NO SE GARANTIZA O SUPONE UN SITIO LIBRE DE RIESGOS HIDROMETEOROLÓGICOS.
- VERIFICAR EN CAMPO NIVELES Y PENDIENTES DE PROYECTO. EN CASO DE NO CUMPLIR CON LO MARCADO EN EL PROYECTO POR CONDICIONES PROPIAS DE LA ZONA, SE DEBERÁ AJUSTAR LOS NIVELES EN CAMPO. AJUSTANDO LAS PENDIENTES MÁXIMAS AL 6.0 % (0.06) Y ALTURA MÁXIMA DE CORDONES DE BANQUETA A 15 CM. EN SU DEFECTO, VERIFICAR CON DEPENDENCIA SUPERVISORA EL AJUSTE DE NIVELES.
- EN CASO DE AFECTAR TAPAS DE REGISTROS PLUVIALES, REJILLAS, SANITARIOS, AGUA POTABLE, ELÉCTRICOS, TELECOMUNICACIONES, ENTRE OTROS, SE DEBERÁ RE-NIVELAR A NIVEL DE PROYECTO. SE DEBERÁ GARANTIZAR LAS PROFUNDIDADES MÍNIMAS CON BASE EN LAS ESPECIFICACIONES DE CADA ORGANISMO OPERADOR.
- REALIZAR LIMPIEZA Y DESAZOLVE DE OBRAS PLUVIALES AFECTADAS POR PROYECTO. LA LIMPIEZA Y DESAZOLVE COMPRENDE LA LIMPIEZA EN LA SUPERFICIE E INTERIOR DE IMBORNALES (DE PISO, BANQUETA, COMBINADOS) Y CUALQUIER OBRA HIDRÁULICA COMPRENDIDA EN EL ÁREA DE PROYECTO.
- LAS OBRAS PLUVIALES PROPUESTAS PERMITEN MITIGAR LOS EFECTOS QUE OCASIONAN LOS EVENTOS HIDROMETEOROLÓGICOS. NO OBTANTO, NO SOLUCIONAN LA PROBLEMÁTICA EXISTENTE EN LA ZONA. POR LO TANTO, SE DEBERÁ REVISAR EL ESTUDIO HIDROLÓGICO E HIDRÁULICO.

REV	FECHA	COMENTARIOS
1	11/07/2023	PROYECTO GEOMÉTRICO
2	14/07/2023	PROYECTO GEOMÉTRICO
3	20/07/2023	PROYECTO ARQUITECTÓNICO

RESPONSABLE DE PROYECTO

DEPENDENCIA NORMATIVA

CLAVE	NORTE
ECFUT7-MOB-01	

NOMBRE DE PLANO

PLANTA DE MOBILIARIO

NOTA:

ESTE PROGRAMA ES DE CARÁCTER PÚBLICO, NO ES PATROCINADO, NI PROMOVIDO POR PARTIDO POLÍTICO ALGUNO Y SUS RECURSOS PROVIENEN DE LOS IMPUESTOS QUE PAGAN TODOS LOS CONTRIBUYENTES. ESTÁ PROHIBIDO EL USO DE ESTE PROGRAMA CON FINES POLÍTICOS, ELECTORALES, DE LUCRO Y OTROS DISTINTOS A LOS ESTABLECIDOS.



NL **MOVILIDAD Y PLANEACIÓN URBANA**
GARANTÍA DE SOSTENIBILIDAD DE NUESTRO ENTORNO

MOBILIARIO URBANO										
CLAVE	MUESTRA	SIMBOLOGÍA	DESCRIPCIÓN	CANT	COLOR	DIMENSIONES	MARCA	MODELO	PROVEEDOR	ANCLAJE
GR-001			GRADAS PARA 75 PERSONAS	2	AZUL	6.00 X 3.20 X 1.25	SPORTMASTER		SPORTMASTER https://sportmaster.mx/	CONCRETO F'C=150KG/CM2 PARA PEDESTALES DE ANCLAJE
BA-001			BANCA PARA ALBITRO	1	AZUL	3.50 X 0.60 X 1.93	SPORTMASTER		SPORTMASTER https://sportmaster.mx/	CONCRETO F'C=150KG/CM2 PARA PEDESTALES DE ANCLAJE
BA-002			BANCAS PARA JUGADORES	2	AZUL	1.00 X 0.60 X 1.93	SPORTMASTER		SPORTMASTER https://sportmaster.mx/	CONCRETO F'C=150KG/CM2 PARA PEDESTALES DE ANCLAJE
PO-001			PORTERIA	2	BLANCO	6.00 X 2.10 X 1.50	SPORTMASTER		SPORTMASTER https://sportmaster.mx/	CONCRETO F'C=150KG/CM2 PARA PEDESTALES DE ANCLAJE
BA-007			BASURERO METALICO	2	GRIS OSCURO	0.40 x 0.60 x 0.80 M	BKT MOBILIARIO URBANO	BKT-BA-007	BKT https://www.bktmobiliario.com	EL ANCLAJE SERA A FIRME CON TAQUETE EXPANSIVO