


CANCHA PÚBLICA FÚTBOL7 - EL CARMEN
PLANTA DE OBRA CIVIL
ESCALA: 1:500

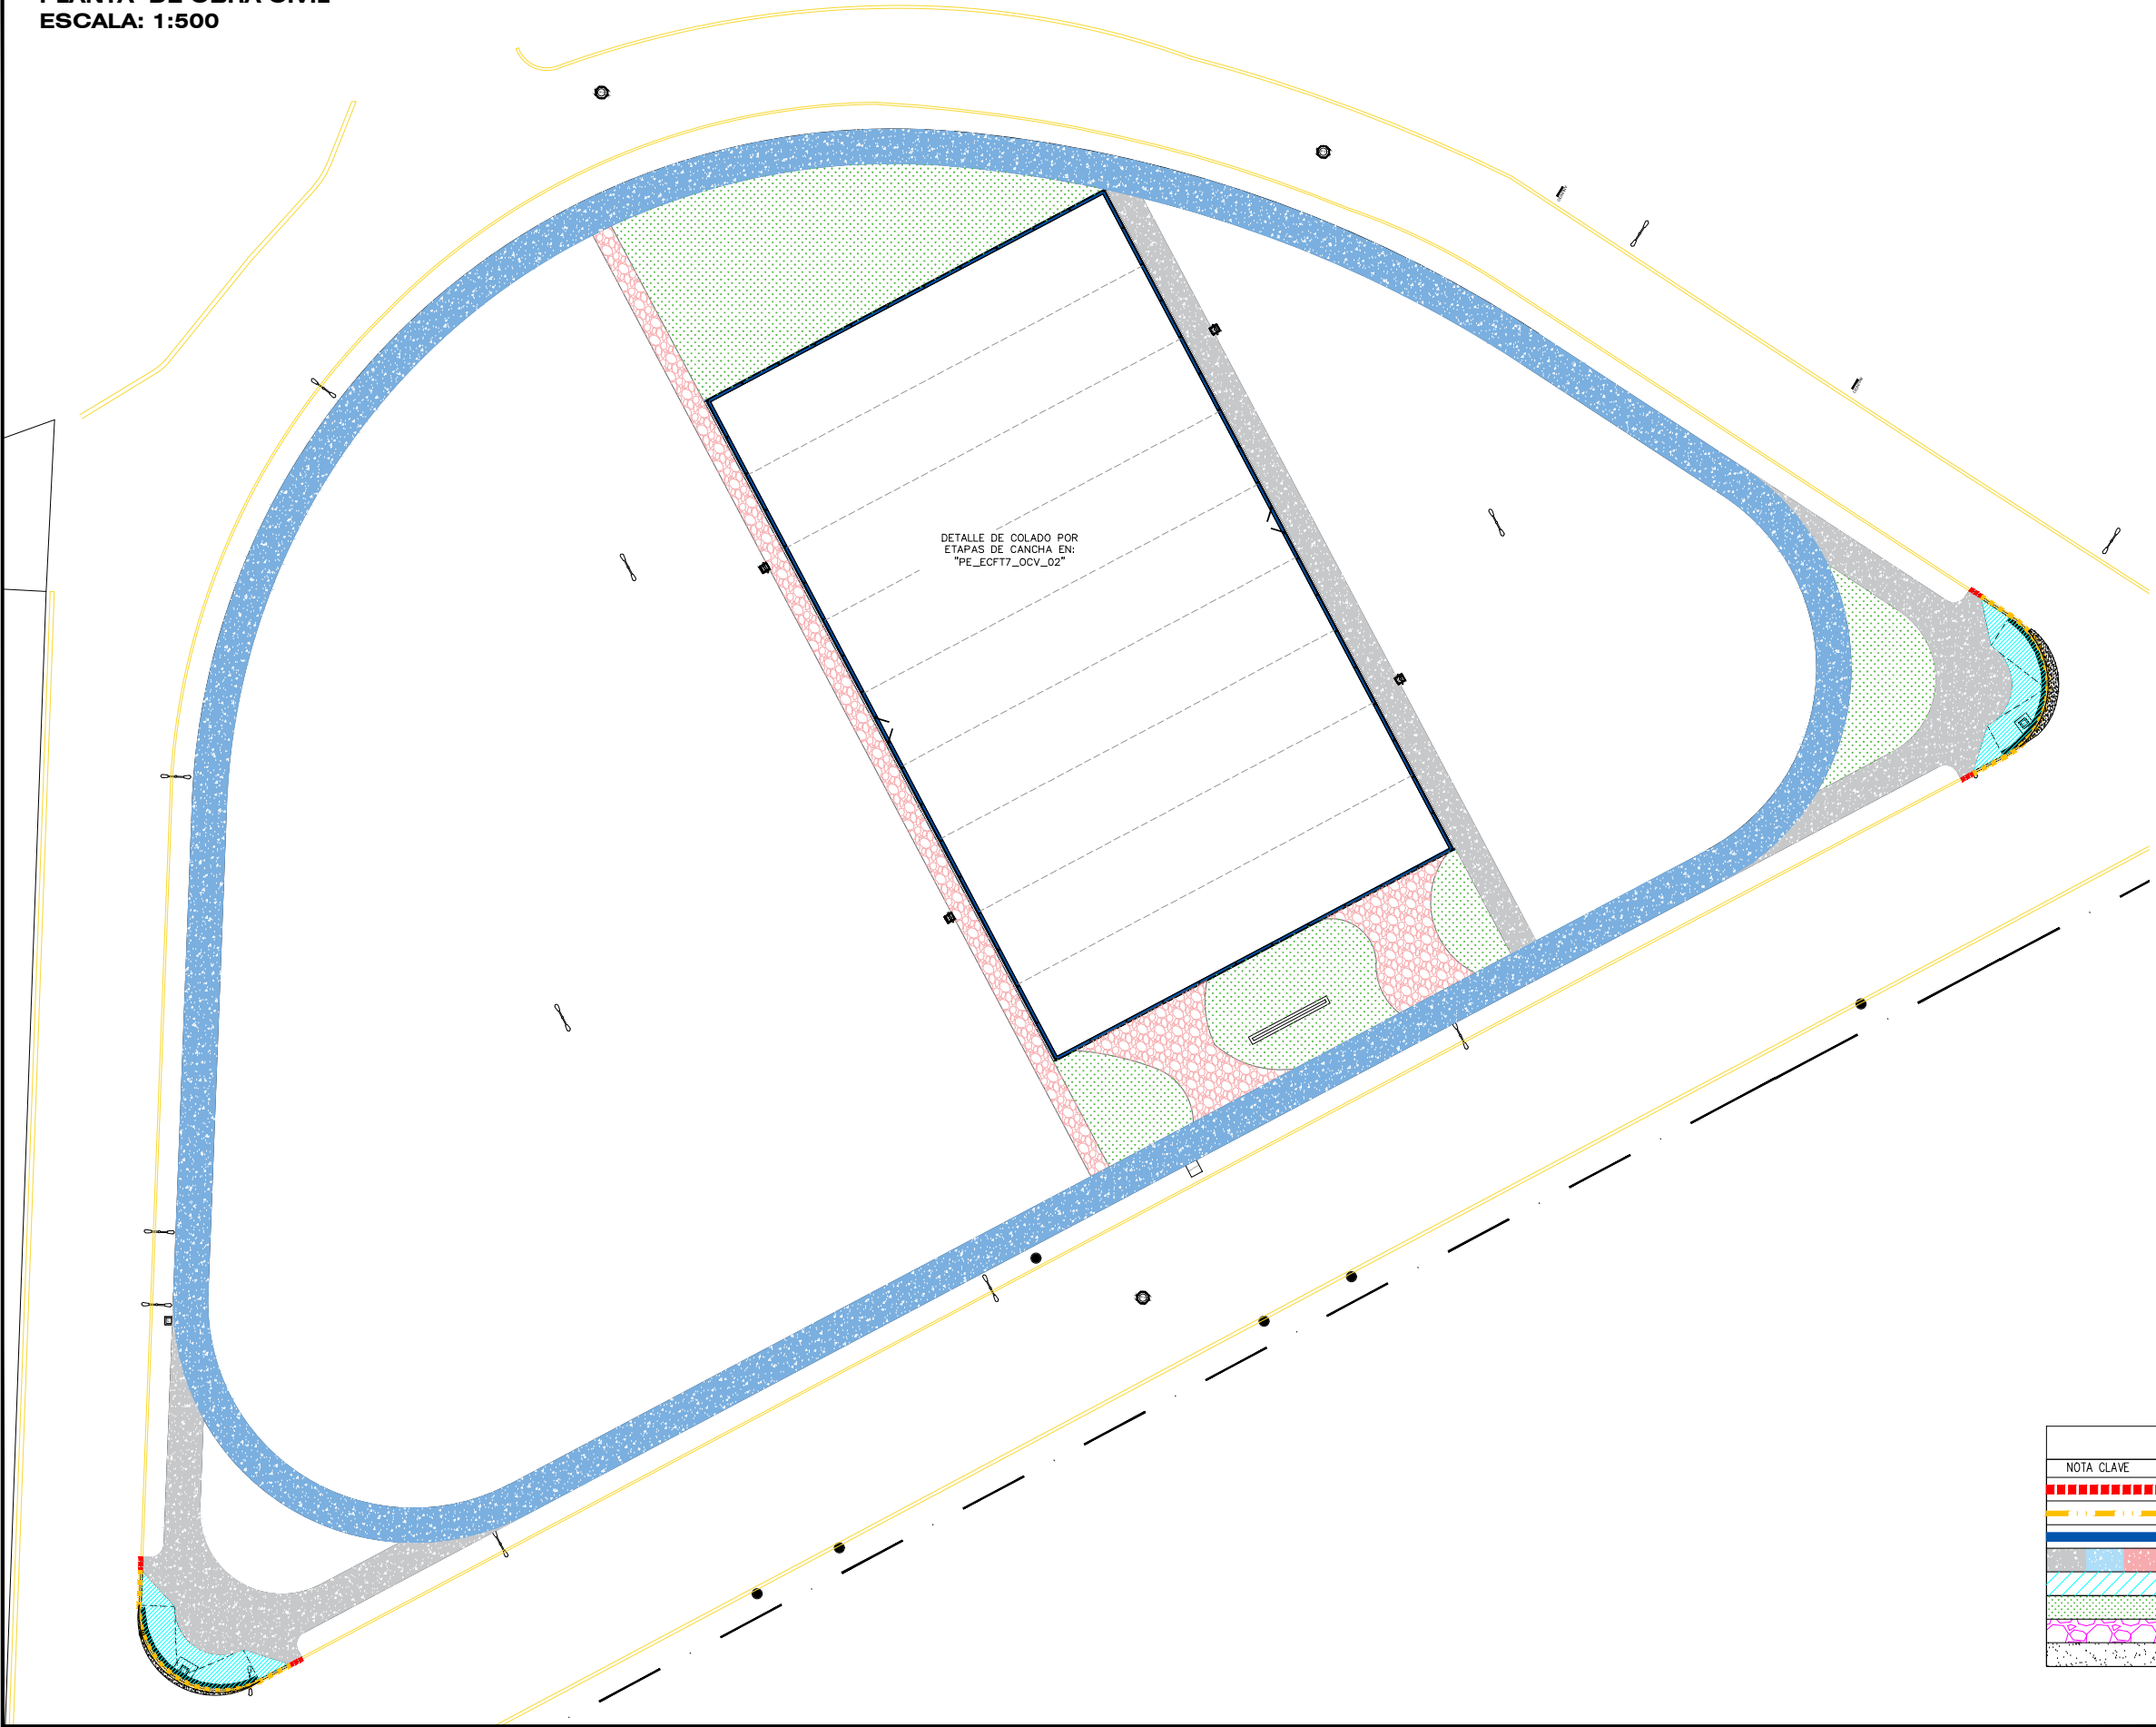

- SIMBOLOGIA
- TRANSFORMADOR EN BANQUETA
 - POSTE CON SEÑALÉTICA VERTICAL
 - POSTE DE CPE CONCRETO
 - POSTE DE TELECOMUNICACIONES
 - ARBOTANTE EXISTENTE DOBLE
 - ARBOTANTE EXISTENTE SENCILLA
 - POZO DE VISITA
 - VALVULA DE AGUA
 - REGISTRO LUZ
 - REGISTRO AGUA Y DRENAJE
 - ACCESO
 - ARBOL Ø= 20 CM
 - PALMA

NOTA:
SE REALIZARA ACABADO DE PICADO TEXTURIZADO EN AREA DONDE SE COLINDE CON ELEMENTOS EXISTENTES FORMA DE PICADO, HECHO CON MAQUINARIA PERFILADORA O SIMILAR, QUE GARANTICE UNA BUENA ADHERENCIA DEL FIRME EXISTENTE Y APLICACION DE SIKATOP® ARMATEC®-110 EPOCEM® PARA UNIR CONCRETO EXISTENTE CON NUEVA APLICACION DE CONCRETO.

TABLA DE OBRA CIVIL		
NOTA CLAVE	DESCRIPCION	CANTIDAD
	GUARNICIÓN RECTANGULAR PECHO PALOMA	4.50 ML
	GUARNICIÓN A NIVEL	35.07 ML
	DALA PERIMETRAL DE CANCHA (25X25CM)	175 ML
	FIRME DE CONCRETO ACABADO FLOTEADO	2103.40 M2
	RAMPA DE CONCRETO PEATONAL	60.55 M2
	MEJORAMIENTO DE TIERRA PARA PASTO SAN AGUSTÍN	564.01 M2
	CAPA DE GRAVA	220.65 M2
	BACHEO PROFUNDO	7.75 M2



PROYECTO

CONSTRUCCIÓN DE CANCHA PÚBLICA FÚTBOL7 EN MUNICIPIO DE EL CARMEN

AV. EL JARAL - C. STA. TERESA, MUNICIPIO LOS ALDAMA, NUEVO LEÓN

NOMENCLATURA	
NPT	NIVEL DE PISO TERMINADO
NB	NIVEL DE BAQUETA
NC	NIVEL DE CALLE
NJ	NIVEL DE JARDÍN

SIMBOLOGÍA GENERAL	
	EJE
	NIVEL DE PISO TERMINADO (PLANTA)

- NOTAS:
- LA PLANTA ARQUITECTÓNICA HIZO SOBRE TODAS LAS PLANTAS.
 - REALIZAR LOS ESTUDIOS HIDROLÓGICOS E HIDRÁULICOS CORRESPONDIENTES PARA LA ZONA. NO SE GARANTIZA O SUPONE UN SITIO LIBRE DE RIESGOS HIDROMETEOROLÓGICOS.
 - VERIFICAR EN CAMPO NIVELES Y PENDIENTES DE PROYECTO. EN CASO DE NO CUMPLIR CON LO MARCADO EN EL PROYECTO POR CONDICIONES PROPIAS DE LA ZONA, SE DEBERÁ AJUSTAR LOS NIVELES EN CAMPO. AJUSTANDO LAS PENDIENTES MÁXIMAS AL 6.0 % (0.06) Y ALTURA MÁXIMA DE CORDONES DE BANQUETA A 15 CM. EN SU DEFECTO, VERIFICAR CON DEPENDENCIA SUPERVISORA EL AJUSTE DE NIVELES.
 - EN CASO DE AFECTAR TAPAS DE REGISTROS PLUVIALES, REJILLAS, SANITARIOS, AGUA POTABLE, ELÉCTRICOS, TELECOMUNICACIONES, ENTRE OTROS, SE DEBERÁ RE-NIVELAR A NIVEL DE PROYECTO. SE DEBERÁ GARANTIZAR LAS PROFUNDIDADES MÍNIMAS CON BASE EN LAS ESPECIFICACIONES DE CADA ORGANISMO OPERADOR.
 - REALIZAR LIMPIEZA Y DESAZOLVE DE OBRAS PLUVIALES AFECTADAS POR PROYECTO. LA LIMPIEZA Y DESAZOLVE COMPRENDE LA LIMPIEZA EN LA SUPERFICIE E INTERIOR DE IMBORNALES (DE PISO, BANQUETA, COMBINADOS) Y CUALQUIER OBRA HIDRÁULICA COMPRENDIDA EN EL ÁREA DE PROYECTO.
 - LAS OBRAS PLUVIALES PROPUESTAS PERMITEN MITIGAR LOS EFECTOS QUE OCASIONAN LOS EVENTOS HIDROMETEOROLÓGICOS. NO OBTANTEN, NO SOLUCIONAN LA PROBLEMÁTICA EXISTENTE EN LA ZONA. POR LO TANTO, SE DEBERÁ REVISAR EL ESTUDIO HIDROLÓGICO E HIDRÁULICO.

REV	FECHA	COMENTARIOS
1	11/07/2023	PROYECTO GEOMÉTRICO
2	14/07/2023	PROYECTO GEOMÉTRICO
3	20/07/2023	PROYECTO ARQUITECTÓNICO

RESPONSABLE DE PROYECTO

DEPENDENCIA NORMATIVA

CLAVE	NORTE
LAFUT7-OCV-01	

NOMBRE DE PLANO

PLANTA DE OBRA CIVIL

NOTA:
ESTE PROGRAMA ES DE CARÁCTER PÚBLICO, NO ES PATROCINADO, NI PROMOVIDO POR PARTIDO POLÍTICO ALGUNO Y SUS RECURSOS PROVIENEN DE LOS IMPUESTOS QUE PAGAN TODOS LOS CONTRIBUYENTES, ESTÁ PROHIBIDO EL USO DE ESTE PROGRAMA CON FINES POLÍTICOS, ELECTORALES, DE LUCRO Y OTROS DISTINTOS A LOS ESTABLECIDOS.

