

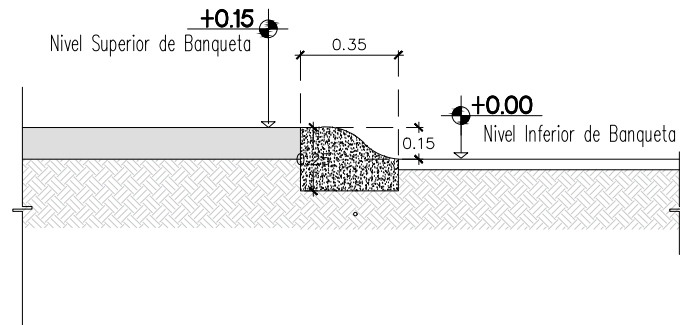



CANCHA PÚBLICA FÚTBOL7 - EL CARMEN
PLANTA DE OBRA CIVIL: DETALLES
ESCALA: 1:100

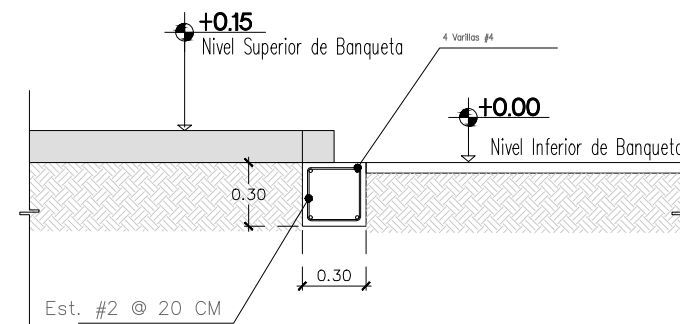


DET. DE CORDON 15 X 45

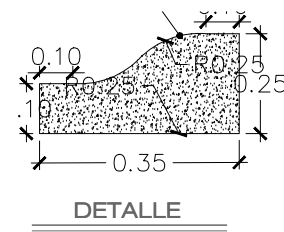

DET. DE CORDON A NIVEL

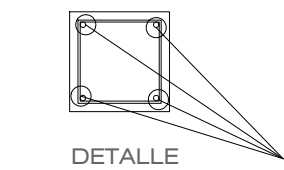


ESCALA: N/A

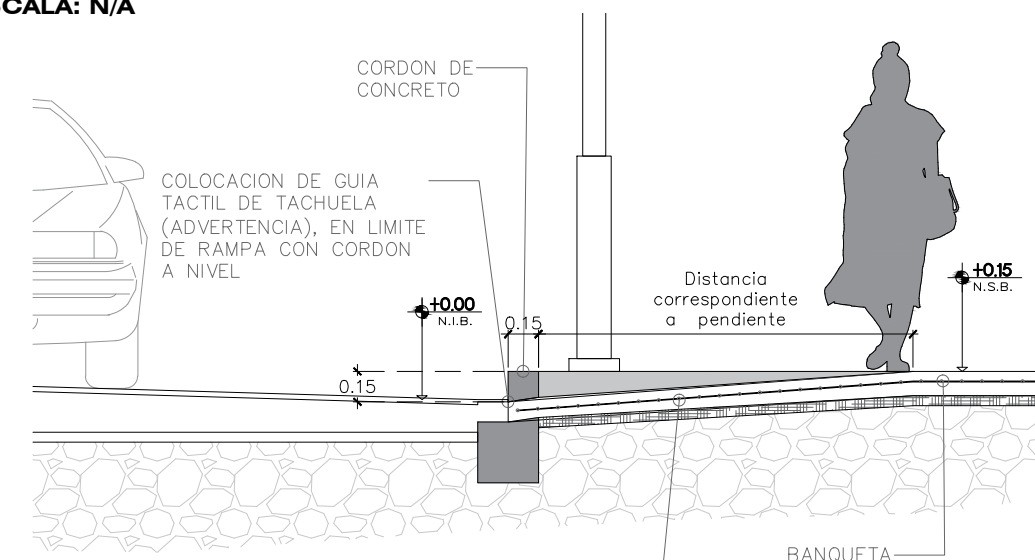


RAMPA DE ACCESO, DE CALLE A BANQUETA, A BASE DE CONCRETO $f'c = 250 \text{ kg/cm}^2$ CON MALLA ELECTROSOLDADA 6X6 10-10, CON UN DESARROLLO EN LA RAMPA NO MAYOR 6%

BANQUETA Y RAMPA

ESCALA: N/A

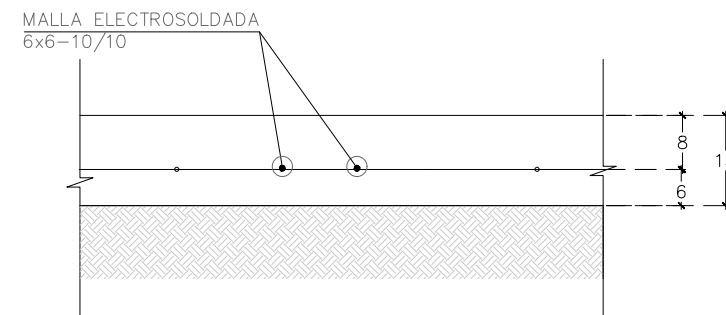


DET. DE BANQUETA TIPO 1

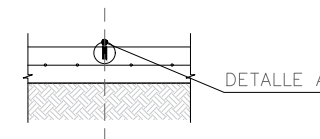


DETALLE /

JUNTA DE CONTRACCION (JC)

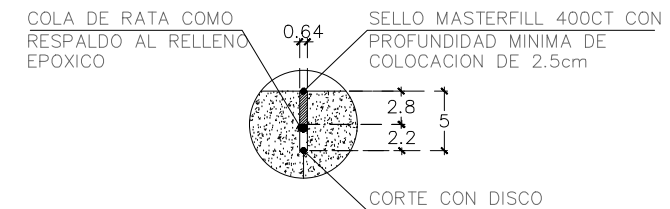

DETALLE A

ESCALA: 1/100

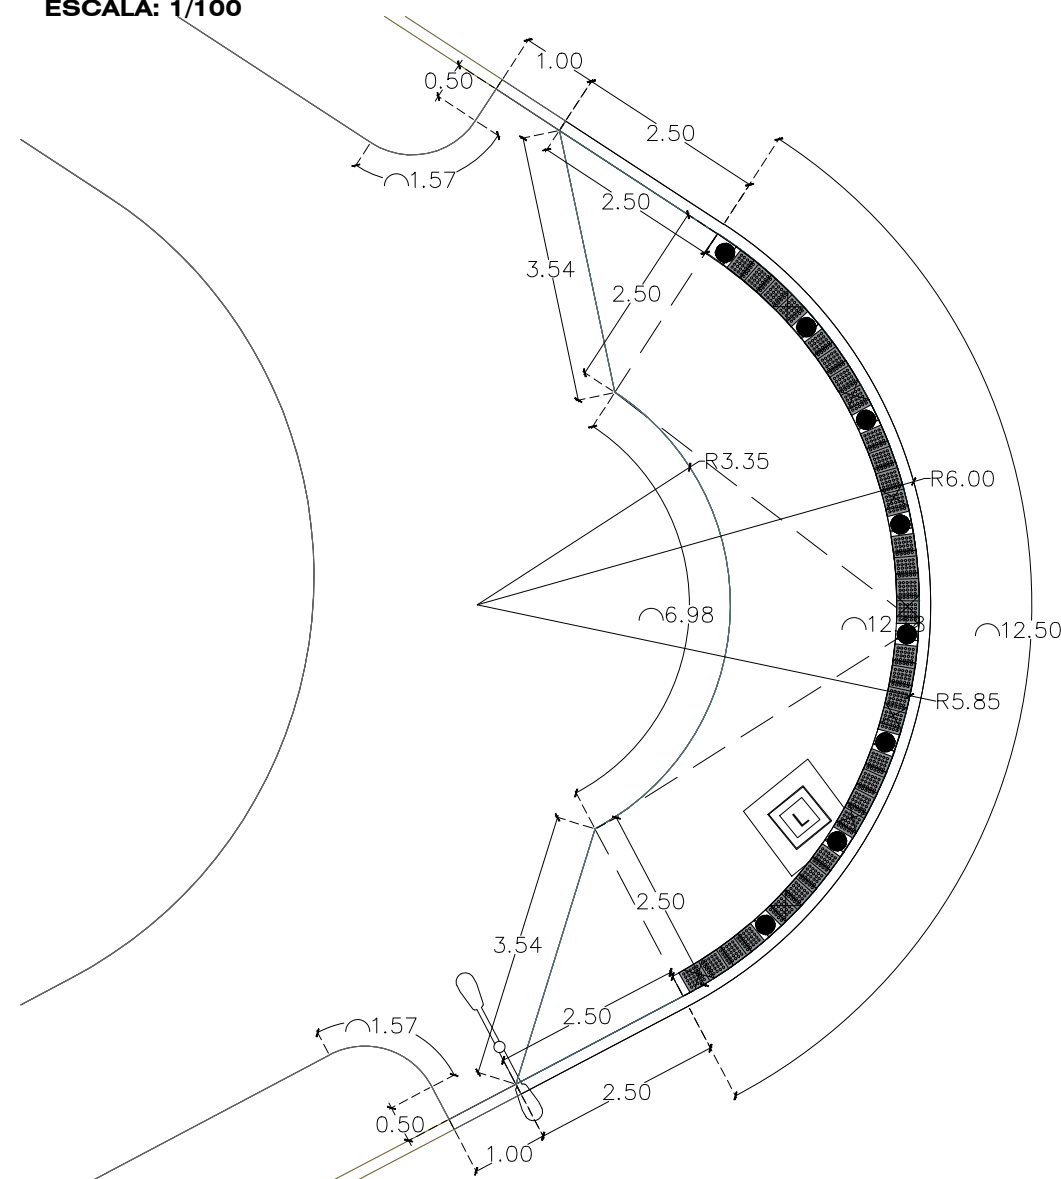

DEPENDENCIA NORMATIVA



**PROYECTO FÚTBOL7 EN
CONSTRUCCIÓN DE
CANCHA PÚBLICA
FÚTBOL7 EN MUNICIPIO
DE EL CARMEN**

AV. EL JARAL - C. STA. TERESA, MUNICIPIO
LOS ALDAMA, NUEVO LEÓN

NOMENCLATURA	
NPT	NIVEL DE PISO TERMINADO
NB	NIVEL DE BAQUETA
NC	NIVEL DE CALLE
NJ	NIVEL DE JARDÍN

SIMBOLOGÍA GENERAL



E

NIVEL DE PISO
TERMINADO (PLANTA)

NOTAS:

1. LA PLANTA DE PROYECCION DE REGISTROS DEBEN LAS PLANTAS.
2. REALIZAR LOS ESTUDIOS HIDROLOGICOS E HIDRAULICOS CON SUPTO LIBRE PARA LA ZONA. NO SE GARANTIZA O SUPONE UN SITIO LIBRE DE RIESGOS HIDROMETEOROLOGICOS.
3. VERIFICAR EN CAMPO NIVELLES Y PENDIENTES DE PROYECTO EN CASO DE QUE LA LIMPIEZA DE LAS MAQUINAS NO SEAN LAS CONDICIONES PROPIAS DE LA ZONA. SE DEBERA AJUSTAR LOS NIVEL EN CAMPO. AJUSTANDO LAS PENDIENTES MAXIMAS AL 6.0 % (0.06) Y ALTURA MAXIMA DE CORDEONES DE BOMBAS A 15 CM. EN EL TERRENO. VERIFICAR CON DEPENDENCIA SUPERVISORA EL AJUSTE DE NIVELLES.
4. EN CASO DE AFECTAR TAPAS DE REGISTROS PLUVIALES, REJILLAS, SANITARIOS, AGUA POTABLE, ELECTRICOS, TELECOMUNICACIONES, ENTRE OTROS, SE DEBERA REVISAR A NIVEL DE PROYECTO SE DEBERA GARANTIZAR LAS PROTECCIONES MINIMAS QUE SE ENCONTRE EN LAS ESPECIFICACIONES DE CADA ORGANISMO OPERADOR.
5. REALIZAR LIMPIEZA Y DESAZOLADO DE OBRAS PLUVIALES AFECTADAS POR PROYECTO. LA LIMPIEZA Y DESAZOLADO DE LA LIMPIEZA DE LAS MAQUINAS DEBE SER INTERIOR DE LOS MURALLAS DE FISO. BOMBAS COMBINADOS. SE DEBERA REVISAR OBRAS HIDRAULICA COMPRENDIDA EN EL AREA DE PROYECTO.
6. LAS OBRAS PLUVIALES PROCESTAS PERMITEN MITGAR LOS EFECTOS QUE OCASIONAN LOS EVENTOS HIDROMETEOROLOGICOS, NO OBTANTE, NO SOLUCIONAN LA PROBLEMATICA EXISTENTE EN LA ZONA. POR LO TANTO, SE DEBERA REVISAR EL ESTUDIO HIDROLOGICO E HIDRAULICO.

REV	FECHA	COMENTARIOS
-----	-------	-------------

1	11/07/2023	PROYECTO GEOMETRICO
2	14/07/2023	PROYECTO GEOMÉTRICO
3	20/07/2023	PROYECTO ARQUITECTÓNICO

RESPONSABLE DE PROYECTO

DEPENDENCIA NORMATIVA

CLAVE

A

LAFUT7-
OCV-04



NOMBRE DE PLANO

PLANTA DE OBRA CIVIL

NOTA:

ESTE PROGRAMA ES DE CARÁCTER PÚBLICO, NO ES PATROCINADO, NI PROMOVIDO POR PARTIDO POLÍTICO ALGUNO Y SUS RECURSOS PROVIENEN DE LOS IMPUESTOS QUE PAGAN TODOS LOS CONTRIBUYENTES. ESTÁ PROHIBIDO EL USO DE ESTE PROGRAMA CON FINES POLÍTICOS, ELECTORALES, DE LUCRO Y OTROS DISTINTOS A LOS ESTABLECIDOS.

