


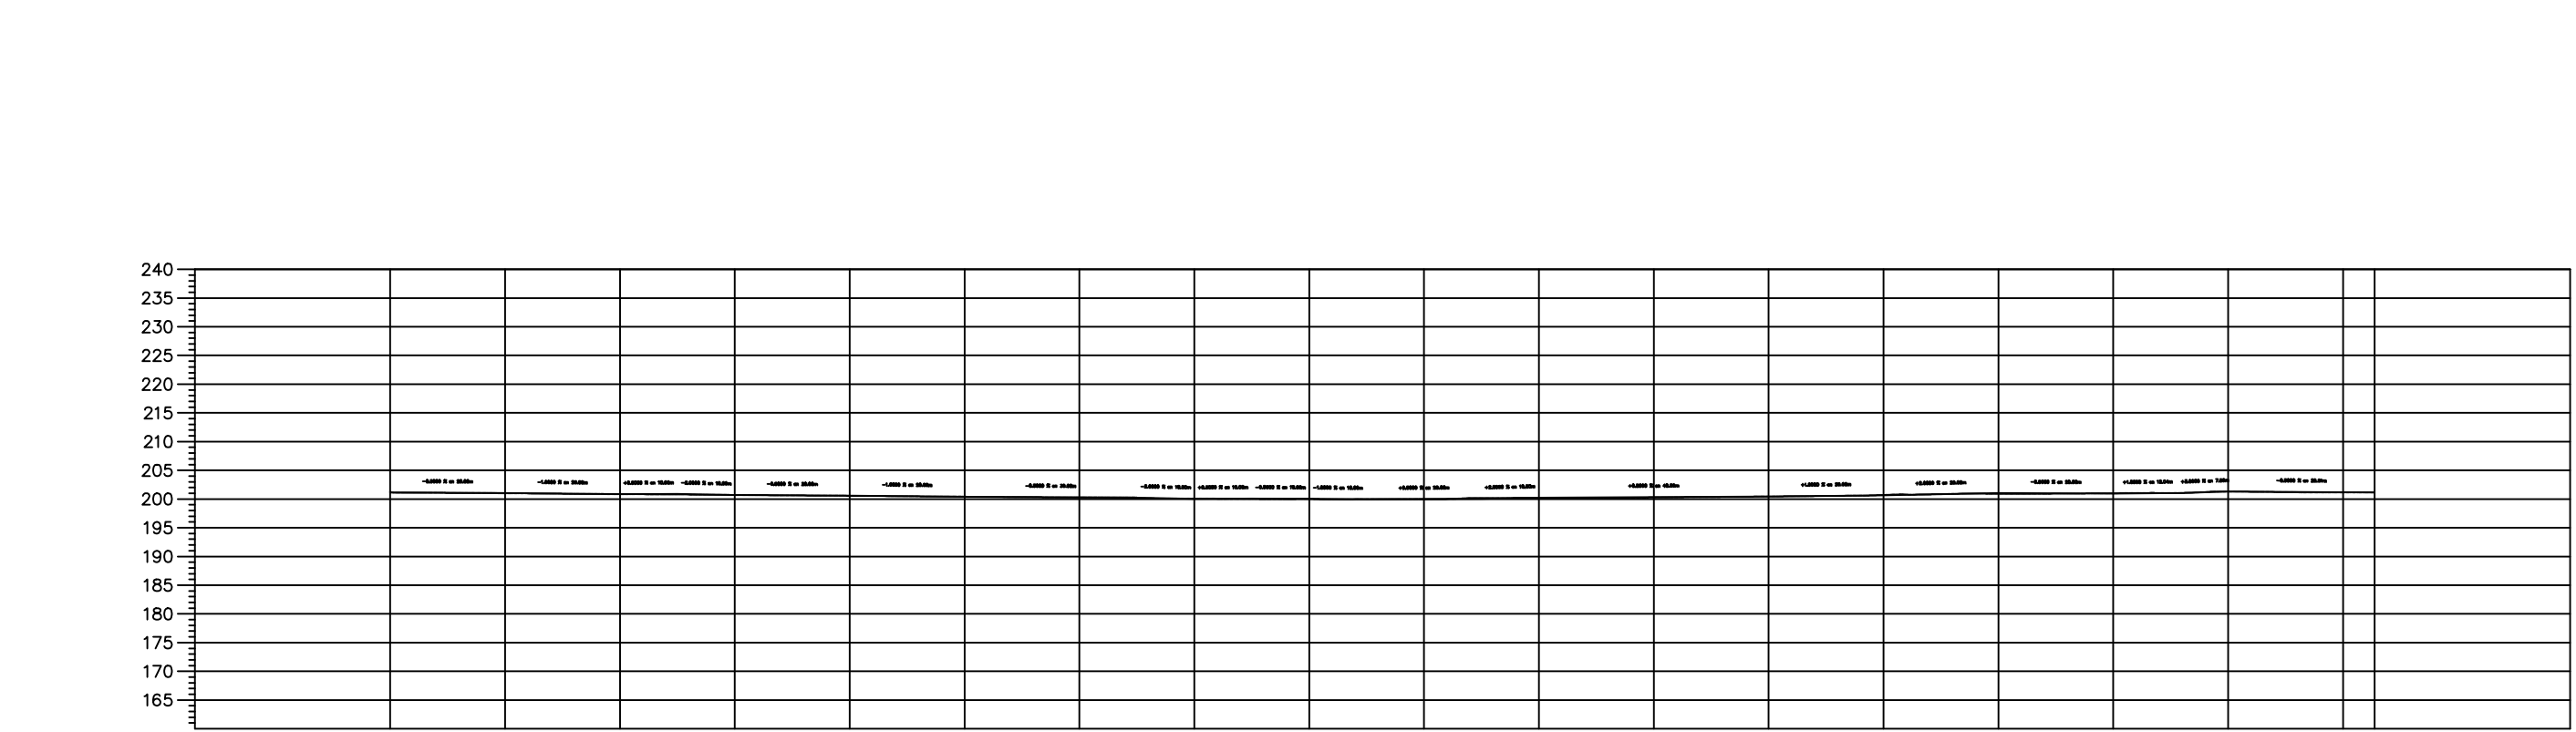

TIPO DE MATERIAL	
FACTOR DE ABUNDAMIENTO	
FACTOR DE COMPACTACION	
ORDENADAS DE LA CURVA MASA			10,000		10,006		10,012		10,020		10,027		10,034		10,041		10,051		10,061		10,069		10,076		10,081		10,087		10,095		10,103		10,112		10,123		10,129		10,130	
VOLUMEN	TERRAPLEN		0.00		0.00		0.00		0.00		0.00		0.00		0.00		0.00		0.00		0.00		0.00		0.00		0.00		0.00		0.35		0.35		0.00		0.00		0.00	
	CORTE		0.00		5.83		6.58		7.73		6.74		6.96		7.42		9.36		9.87		8.00		7.74		5.17		5.18		8.77		7.86		9.68		10.92		5.57		1.09	
ESPESOR	TERRAPLEN		0.00		0.01						0.02								0.01					0.06					0.12								0.06		0.03	
	CORTE						0.02		0.03				0.04		0.00		0.06		0.01				0.01				0.01		0.09				0.09		0.02					
ELEVACION	RASANTE		201.13		201.03		200.83		200.68		200.58		200.38		200.28		200.03		200.03		199.98		200.23		200.33		200.43		200.63		201.03		200.93		201.29		201.19		201.16	
	TERRENO		201.13		201.02		200.85		200.71		200.56		200.42		200.28		200.09		200.04		199.97		200.24		200.27		200.44		200.71		200.91		201.02		201.31		201.13		201.13	
		0+000.00		0+020.00		0+040.00		0+060.00		0+080.00		0+100.00		0+120.00		0+140.00		0+160.00		0+180.00		0+200.00		0+220.00		0+240.00		0+260.00		0+280.00		0+300.00		0+320.00		0+340.00		0+345.50		

PERFIL 0+000
ESCALA HORIZONTAL 1 : 1000
ESCALA VERTICAL 1 : 1000
TOTAL VOLUMEN CORTE = 130.47m3
TOTAL VOLUMEN TERRAPLEN = -0.70m3

ESC: 1:1250



EL GOBIERNO DEL
**NUEVO
NUEVO LEÓN**

DEPENDENCIA NORMATIVA



**IGUALDAD
E INCLUSIÓN**
GABINETE DE IGUALDAD
PARA TODAS LAS PERSONAS

PROYECTO

**CONSTRUCCIÓN DE
CANCHA PÚBLICA
FÚTBOL7 EN MUNICIPIO
DE EL CARMEN**

AV. EL JARAL - C. STA. TERESA, MUNICIPIO
LOS ALDAMA, NUEVO LEÓN

NOMENCLATURA

NPT NIVEL DE PISO TERMINADO
NB NIVEL DE BANQUETA
NC NIVEL DE CALLE
NJ NIVEL DE JARDÍN

SIMBOLOGÍA GENERAL

 EJE
 N.B.
0.00 NIVEL DE PISO
TERMINADO (PLANTA)

NOTAS:

1. LA PLANTA ARQUITECTÓNICA DEBE SOBREPOR TODAS LAS PLANTAS.
2. REALIZAR LOS ESTUDIOS HIDROLÓGICOS E HIDRÁULICOS CORRESPONDIENTES PARA LA ZONA. NO SE GARANTIZA O SUPONE UN SITIO LIBRE DE RIESGOS HIDROMETEOROLÓGICOS.
3. VERIFICAR EN CAMPO NIVELES Y PENDIENTES DE PROYECTO. EN CASO DE NO CUMPLIR CON LO MARCADO EN EL PROYECTO POR CONDICIONES PROPIAS DE LA ZONA, SE DEBERÁ AJUSTAR LOS NIVELES EN CAMPO. AJUSTANDO LAS PENDIENTES MÁXIMAS AL 6.0 % (0.06) Y ALTURA MÁXIMA DE CORDONES DE BANQUETA A 15 CM. EN SU DEFECTO, VERIFICAR CON DEPENDENCIA SUPERVISORA EL AJUSTE DE NIVELES.
4. EN CASO DE AFECTAR TAPAS DE REGISTROS PLUVIALES, REJILLAS, SANITARIOS, AGUA POTABLE, ELÉCTRICOS, TELECOMUNICACIONES, ENTRE OTROS, SE DEBERÁ RE-NIVELAR A NIVEL DE PROYECTO SE DEBERÁ GARANTIZAR LAS PROFUNDIDADES MÍNIMAS CON BASE EN LAS ESPECIFICACIONES DE CADA ORGANISMO OPERADOR.
5. REALIZAR LIMPIEZA Y DESAZOLVE DE OBRAS PLUVIALES AFECTADAS POR PROYECTO. LA LIMPIEZA Y DESAZOLVE COMPRENDE LA LIMPIEZA EN LA SUPERFICIE E INTERIOR DE INSERNIALES (DE PISO, BANQUETA, COMBINADOS) Y CUALQUIER OBRA HIDRÁULICA COMPRENDIDA EN EL AREA DE PROYECTO.
6. LAS OBRAS PLUVIALES PROPUESTAS PERMITEN MITIGAR LOS EFECTOS QUE OCASIONAN LOS EVENTOS HIDROMETEOROLÓGICOS, NO OBSTANTE, NO SOLUCIONAN LA PROBLEMÁTICA EXISTENTE EN LA ZONA, POR LO TANTO, SE DEBERÁ REVISAR EL ESTUDIO HIDROLÓGICO E HIDRÁULICO.

REV FECHA COMENTARIOS

1 11/07/2023 PROYECTO GEOMETRICO
2 14/07/2023 PROYECTO GEOMETRICO
3 20/07/2023 PROYECTO ARQUITECTÓNICO

RESPONSABLE DE PROYECTO

DEPENDENCIA NORMATIVA

CLAVE NORTE

ECFUT7-
PER-00

NOMBRE DE PLANO

PERFIL 0+000

NOTA:

ESTE PROGRAMA ES DE CARÁCTER PÚBLICO, NO ES PATROCINADO, NI PROMOVIDO POR PARTIDO POLÍTICO ALGUNO Y SUS RECURSOS PROVIENEN DE LOS IMPUESTOS QUE PAGAN TODOS LOS CONTRIBUYENTES. ESTÁ PROHIBIDO EL USO DE ESTE PROGRAMA CON FINES POLÍTICOS, ELECTORALES, DE LUCRO Y OTROS DISTINTOS A LOS ESTABLECIDOS.



**MOVILIDAD Y
PLANEACIÓN URBANA**
GABINETE DE GENERACIÓN
DE BIENESTAR SOSTENIBLE