


TABLA DE ACABADOS	
CIELO:	
C1	ZARPEO Y AFINE DE 2.5 CM. DE ESPESOR A BASE DE MORTERO CEMENTO-ARENA PROP. 1:4 CON 1 MANO DE SELLADOR Vinílico No 570 MARCA BEREL Y 2 MANOS DE PINTURA VINILICA BERELINTE COLOR BLANCO MARCA BEREL
C2	PLAFON DE PANEL DE YESO DE 13 mm DE ESPESOR Y CAJILLO PARA ILUMINACION INDIRECTA, ACABADO PULIDO, 2 MANOS DE PINTURA COLOR BLANCO MARCA BEREL
MUROS:	
M1	ZARPEO Y AFINE DE 2.5 CM. DE ESPESOR A BASE DE MORTERO CEMENTO-ARENA PROP. 1:4 CON UNA MANO DE SELLADOR VINILICO No. 570 MARCA BEREL O SIMILAR Y DOS MANOS DE PINTURA VINILICA COLOR BLANCO MARCA BEREL O SIMILAR
M2	REPELLADO DE MORTERO DE 2 CM DE ESPESOR MÁXIMO EN MUROS INTERIORES, FABRICADO CON MORTERO CEMENTO-ARENA PROP. 1:4 HECHO EN OBRA A PLOMO Y REGLA CON ACABADO FINAL REGLEADO SEMI-FINO LISTO PARA COLOCACIÓN DE CERÁMICO MODELO NATURE, COLOR GRIS, MARCA DALTILE FORMATO DE 37x37 CMS., PEGADO CON ADHESIVO CREST BLANCO, BOQUILLA CON ARENA, COLOR LIGHT GRAY, MARCA INTERCERAMIC ESPESOR PROMEDIO 4MM (DE PISO TERMINADO A 1.80m SOBRE PISO TERMINADO).
M3	REPELLADO DE MORTERO DE 2 CM DE ESPESOR MÁXIMO EN MUROS INTERIORES, FABRICADO CON MORTERO CEMENTO-ARENA PROP. 1:4 HECHO EN OBRA A PLOMO Y REGLA CON ACABADO FINAL REGLEADO SEMI-FINO LISTO PARA COLOCACIÓN DE FACHALETA DE PIEDRA NATURAL DE VALLECILLO EN FORMATO DE CINTILLA, PEGADO CON ADHESIVO INTERCERAMIC SELECT PIEDRA O SIMILAR,
PISO:	
P1	ACABADO PISO CERAMICO MODELO DOLOMITTI, COLOR IVORY, MARCA CASTEL FORMATO DE 60x60 CMS., PEGADO CON PEGAPISO UNTILTE COLOR GRIS, MARCA UNIBLOCK Y BOQUILLA CON ARENA DE 4 mm DE ESPESOR, COLOR IVORY, MARCA INTERCERAMIC. (PISO INTERIOR EN GENERAL)
P2	EMPASTADO CON MORTERO CEMENTO-ARENA PROP. 1:4 PREMEZCLADO PARA NIVELAR, APLICACION DE IMPERMEABILIZANTE DIABLO ROJO O SIMILAR, ACABADO CON RECUBRIMIENTO CERÁMICO ANTI-DERRAPANTE MODELO NATURE GRIS CLARO, MARCA DALTILE, FORMATO 37x37 CMS., PEGADO CON ADHESIVO PEGAPISO UNTILTE, COLOR GRIS, MARCA UNIBLOCK Y BOQUILLA CON ARENA Y SELLADOR DE 4 mm DE ESPESOR COLOR LIGHT GRAY, MARCA INTERCERAMIC DE 4 MM DE ESPESOR.
P3	BANQUETA DE 10 CM DE ESPESOR, CONSTRUIDA CON CONCRETO F'c= 150 Kg/cm2, ACABADO FLOTEADO
 MODELO DOLOMITTI IVORY FORMATO 60cm x 60cm MARCA CASTEL  MODELO NATURE GRIS CLARO FORMATO 60cm x 60cm MARCA DALTILE (EN MUROS DE BAÑOS Y CUARTO DE ASEO)	
ZOCLO:	
Z1	ZOCLO CON LOSETA CERAMICA MODELO DOLOMITTI, COLOR IVORY, MARCA CASTEL FORMATO DE 60x60 CMS., QUEDANDO ZOCLO CON FORMATO DE 10x60 CMS. PEGADO CON PEGAPISO UNTILTE COLOR GRIS, MARCA UNIBLOCK Y BOQUILLA CON ARENA DE 3 mm DE ESPESOR, COLOR IVORY, MARCA INTERCERAMIC

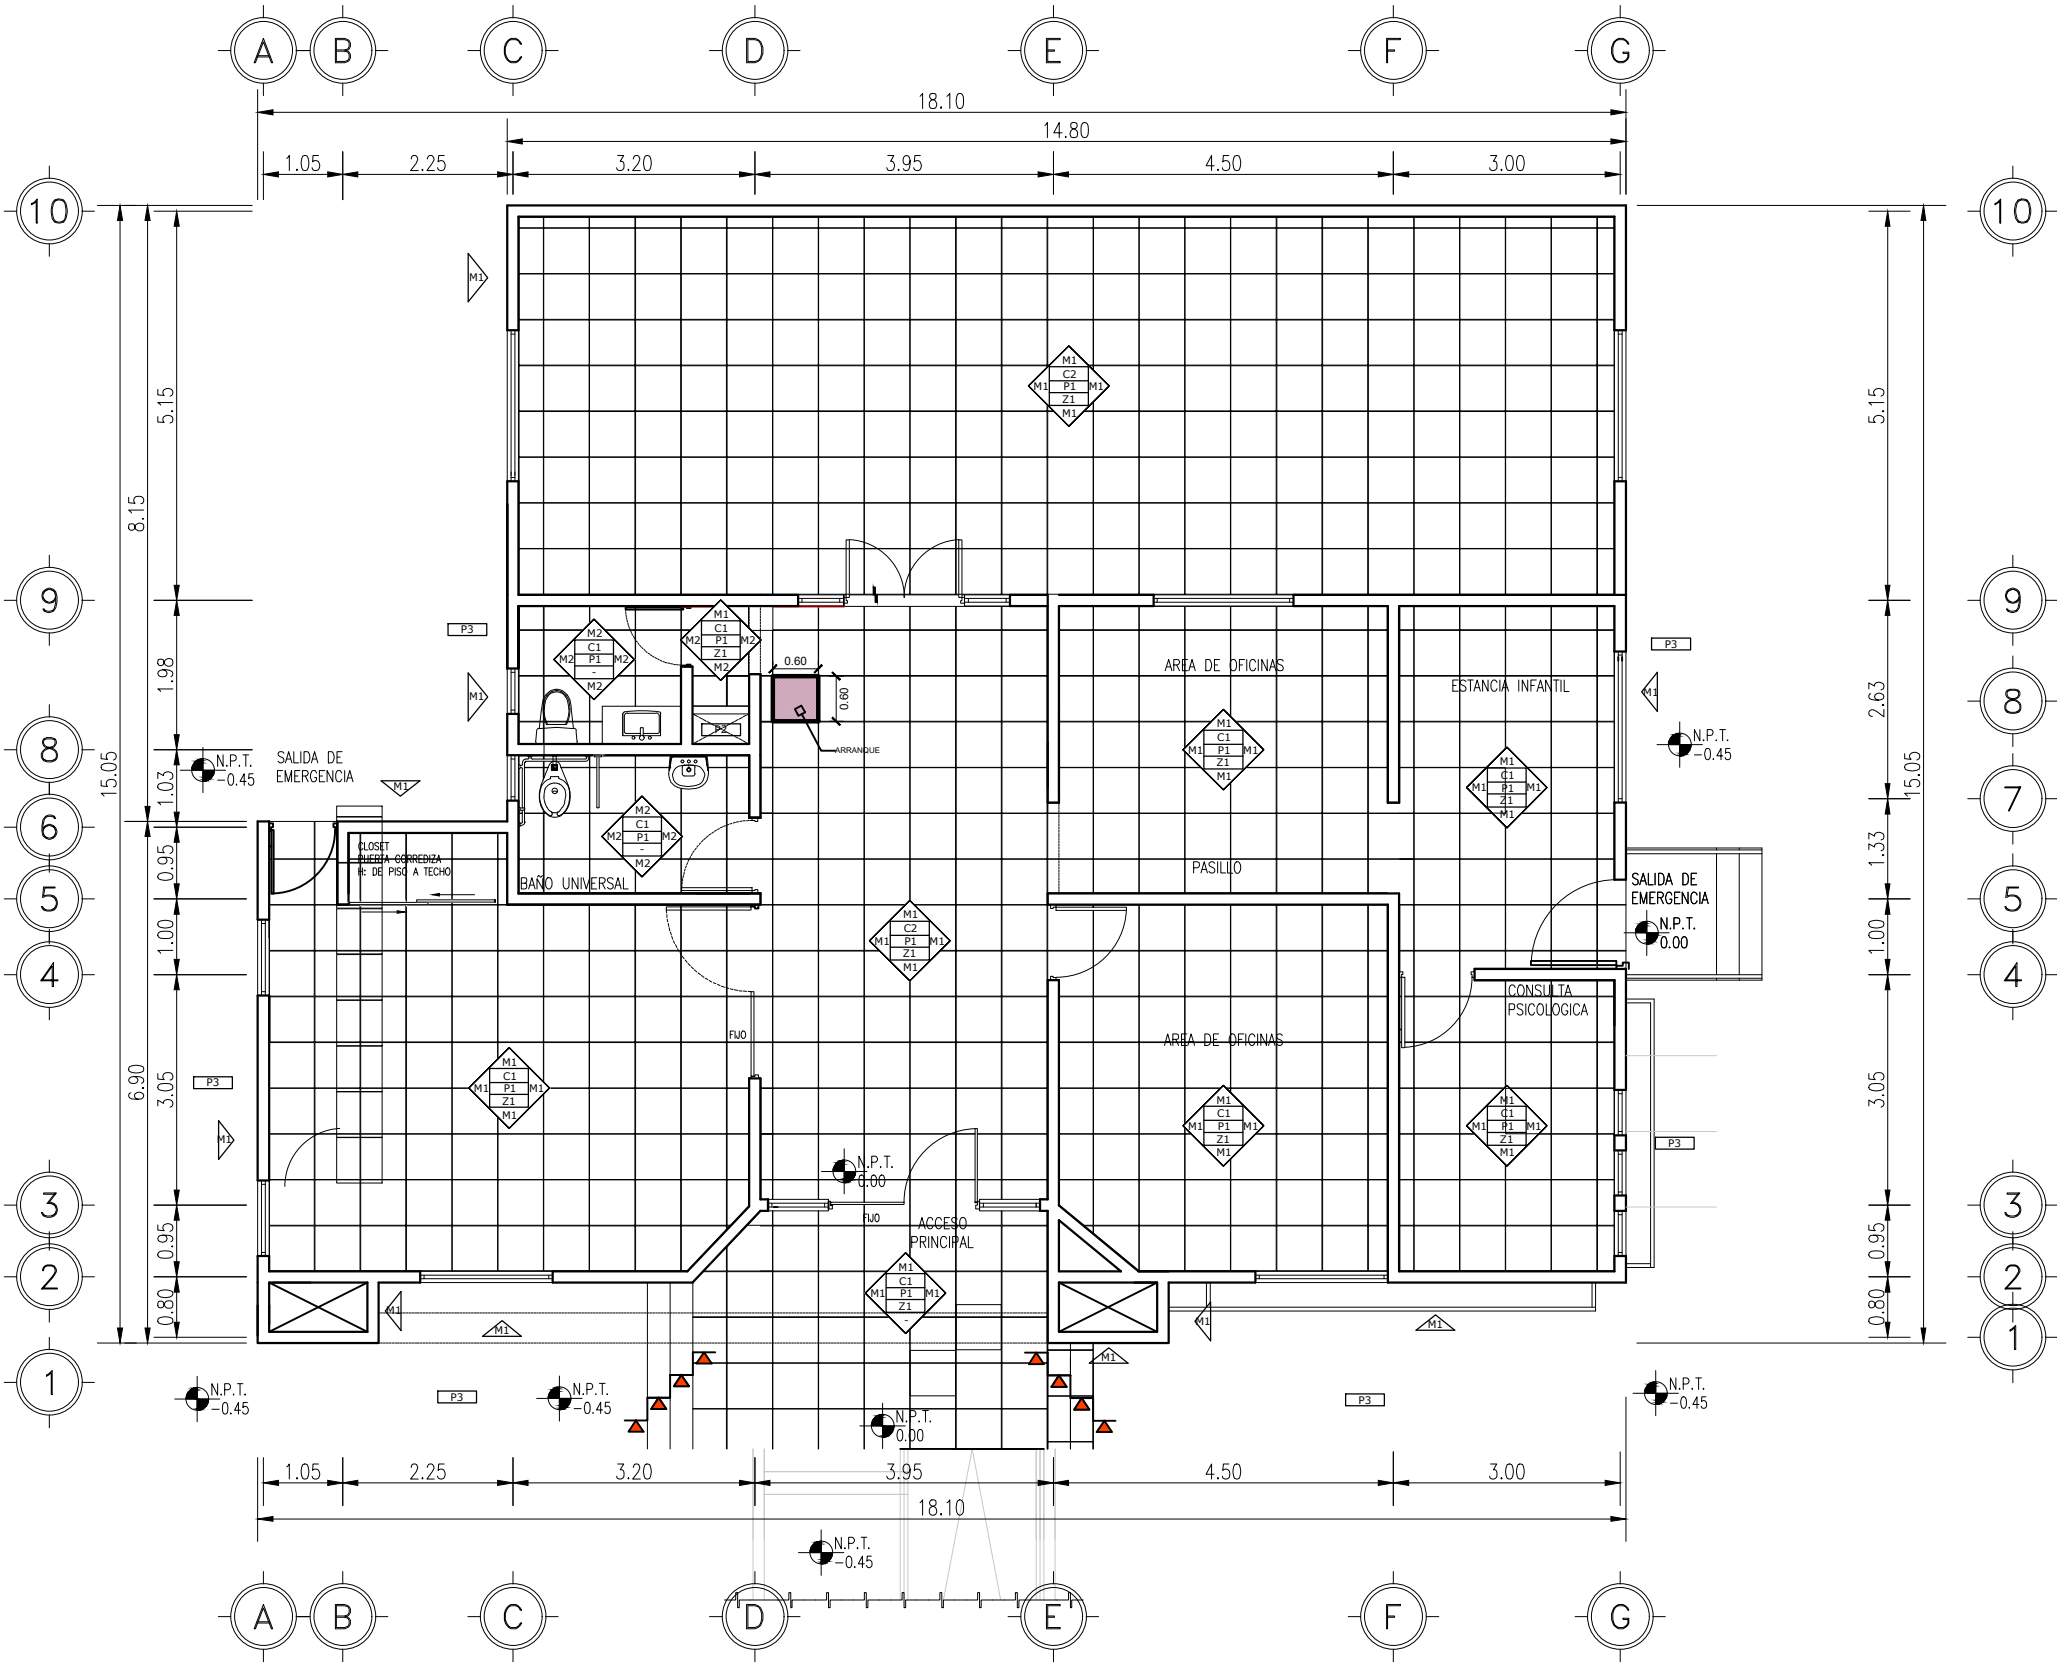

EL GOBIERNO DEL
**NUEVO
NUEVO LEÓN**

DEPENDENCIA NORMATIVA



PROYECTO

**INSTITUTO
DE LA
MUJER**

MUNICIPIO DE SABINAS HIDALGO, N.L.

NOMENCLATURA

NPT NIVEL DE PISO TERMINADO
NB NIVEL DE BAQUETA
NJ NIVEL DE JARDÍN

SIMBOLOGÍA GENERAL

EJE
NPT NIVEL DE PISO TERMINADO
(PLANTA)

NOTAS:

- LA PLANTA ARQUITECTÓNICA RIGE SOBRE TODAS LAS PLANTAS.
- TODAS LAS ACOTACIONES Y NIVELES EN METROS.
- ESTE PLANO DEBERÁ VERIFICARSE CON LOS CORRESPONDIENTES DE INSTALACIONES Y ESTRUCTURALES. CUALQUIER DISCREPANCIA DEBERÁ CONSULTARSE CON LA DIRECCIÓN DE OBRA.
- EL CONTRATISTA RECTIFICARÁ EN EL LUGAR DE LA OBRA, ANTES DE EJECUTAR, LAS DIMENSIONES Y NIVELES INDICADOS EN ESTE PLANO, DEBIENDO SOMETER A LA DIRECCIÓN DE OBRA CUALQUIER DIFERENCIA QUE HUBIERE.
- EL CONSTRUCTOR DE OBRA DEBERÁ VERIFICAR CONTINUAMENTE QUE LOS PLANOS ESTÉN ACTUALIZADOS Y ASEGURAR LA CORRECTA COORDINACIÓN CON LAS OTRAS ACTIVIDADES DE LA OBRA.
- VERIFICAR EN CAMPO NIVELES Y PENDIENTES DE PROYECTO. EN CASO DE NO CUMPLIR CON LO MARCADO EN EL PROYECTO POR CONDICIONES PROPIAS DE LA ZONA, SE DEBERÁ AJUSTAR LOS NIVELES EN CAMPO, AJUSTANDO LAS PENDIENTES MÁXIMAS AL 6.0 % (0.06) Y ALTURA MÁXIMA DE CORDONES DE BANQUETA A 15 CM. EN SU DEFECTO, VERIFICAR CON DEPENDENCIA SUPERVISORA EL AJUSTE DE NIVELES.

REV	FECHA	COMENTARIOS
0	09/08/2023	PARA LICITAR

RESPONSABLE DE PROYECTO

DEPENDENCIA NORMATIVA

CLAVE NORTE

**IMSH-
ACA-01**



NOMBRE DE PLANO

**PLANO DE
ACABADOS**

NOTA:
ESTE PROGRAMA ES DE CARÁCTER PÚBLICO, NO ES PATROCINADO, NI PROMOVIDO POR PARTIDO POLÍTICO ALGUNO Y SUS RECURSOS PROVIENEN DE LOS IMPUESTOS QUE PAGAN TODOS LOS CONTRIBUYENTES. ESTÁ PROHIBIDO EL USO DE ESTE PROGRAMA CON FINES POLÍTICOS, ELECTORALES, DE LUCRO Y OTROS DISTINTOS A LOS ESTABLECIDOS.

