


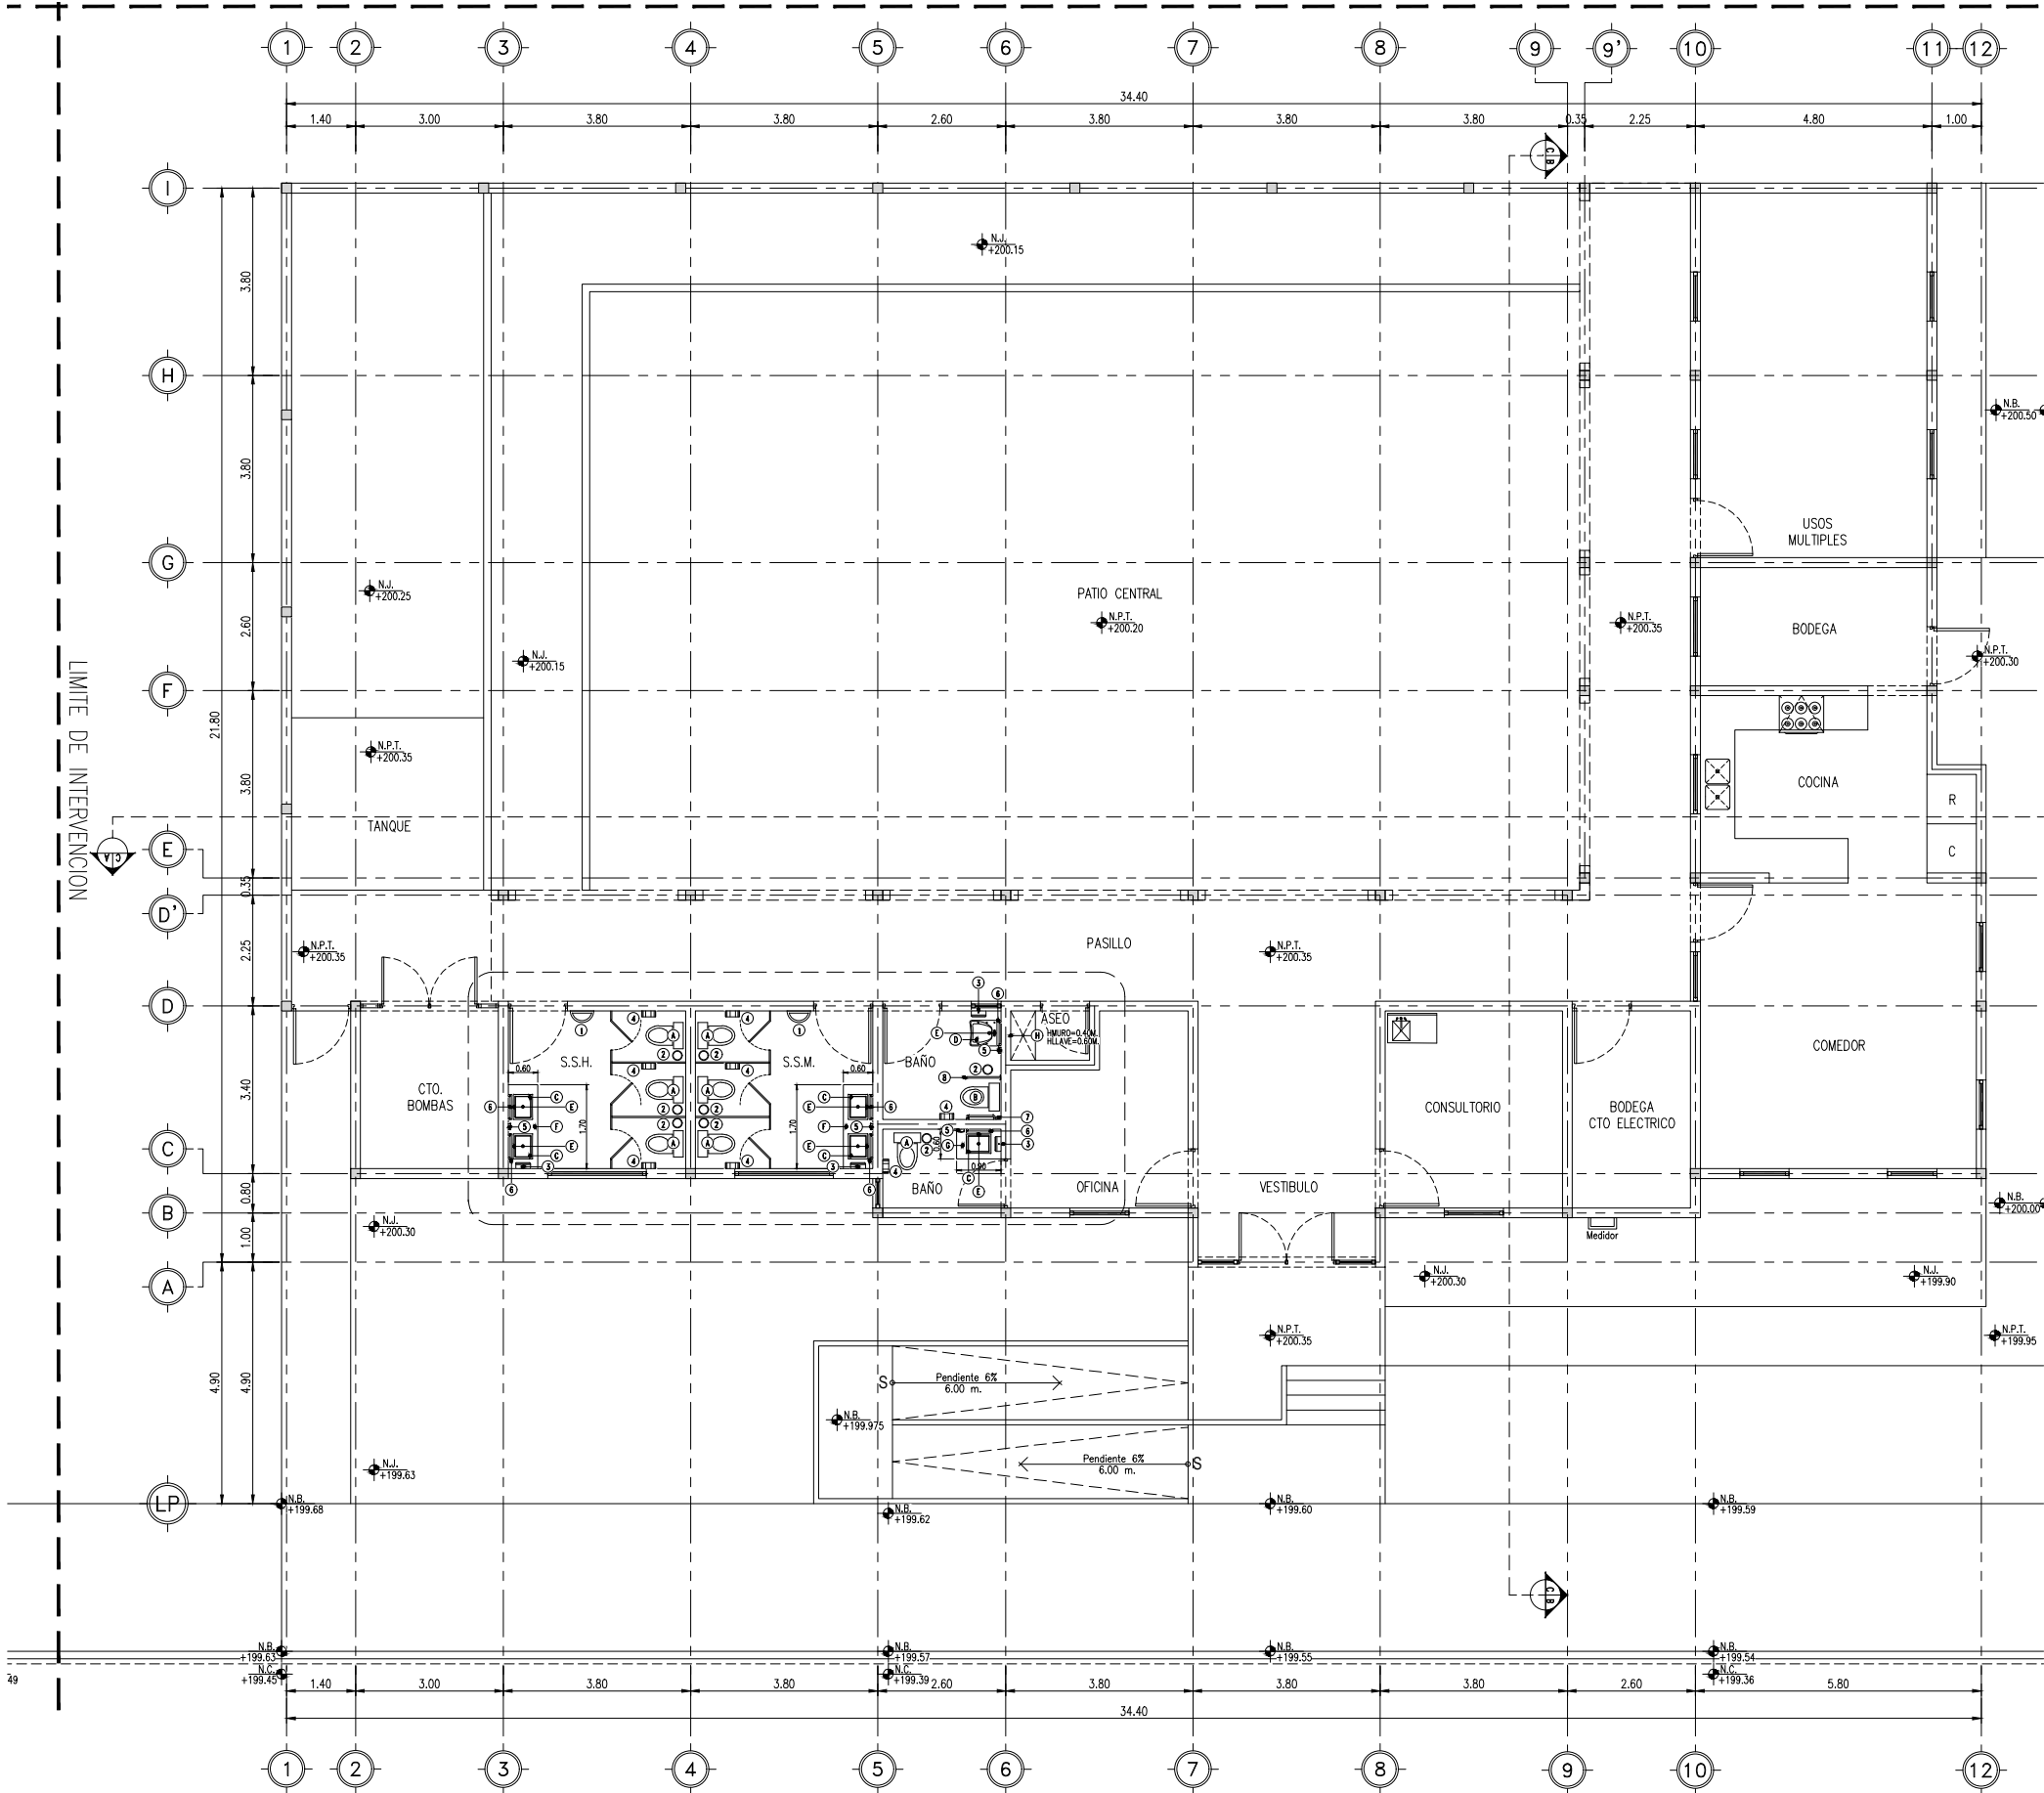

COMEDOR CASA DE DÍA PARA EL ADULTO MAYOR ABASOLO
DETALLES SANITARIOS
ESCALA: INDICADA

C. LUIS DONALDO COLOSIO

PLANTA DETALLES SANITARIOS
ESCALA 1:150

MUEBLES SANITARIOS			
REFERENCIA	MOBILIARIO	CANTIDAD	UNIDAD
A	SANITARIO DE 1 PIEZA MODELO REACH CON TRAMPA OCULTA TAZA ELONGADA CODIGO K-3856LM MARCA KOHLER COLOR BLANCO. MEDIDAS DE 72.8 x 36.6 x 71.5 CMS. (LARGO X ANCHO X ALTURA). INCLUYE ASIENTO DE CIERRE LENTO MODELO K-4087LM O SIMILAR EN PRECIO Y CALIDAD.	7.00	PZA
B	SANITARIO DE 1 PIEZA MODELO "OP RIVOLI PLUS" TOILET WITH SANAGLOSS CERAMIC GLAZE, MARCA HELVEX. EN COLOR BLANCO, CON MEDIDAS DE 79.1 x 41.3 x 40.5 CMS. (LARGO X ANCHO X ALTURA) INCLUYE ASIENTO DE CIERRE LENTO O SIMILAR EN PRECIO Y CALIDAD.	1.00	PZA
C	LAVABO BAJO CUBIERTA MARCA KOHLER MODELO VERTICYL CODIGO K-2882-0, MEDIDAS DE 50.3 x 39.7 x 17.1 CMS. (LARGO X ANCHO X ALTURA) COLOR BLANCO, EQUIPADO DESAGUE DE REJILLA PARA LAVABO CON REBOSE MODELO UNIVERSAL COLOR CROMO PULIDO MARCA KOHLER Y TRAMPA REGULABLE EN FORMA DE P DE 1-1/4" x 1-1-4" MARCA KOHLER O SIMILAR EN PRECIO Y CALIDAD.	5.00	PZA
D	LAVABO PARA USUARIOS EN SILLA DE RUEDAS COLOCADO AL MURO CON REBOSADERO FRONTAL Y UNA PERFORACIÓN PARA COLOCAR GRIFERIA. MARCA TOTO CODIGO LT308. MEDIDAS DE 68.7 x 52 x 20 CMS. (LARGO X ANCHO X ALTURA) COLOR BLANCO, INCLUIR SOPORTE JAY R.SMITH 0700 (-27-M31). DESAGUE DE REJILLA PARA LAVABO CON REBOSE Y TRAMPA O SIMILAR EN PRECIO Y CALIDAD.	1.00	PZA
E	MONOMANDO PARA LAVABO MARCA KOHLER MODELO ALEO CODIGO K-72275IN-4 COLOR CROMO DE 14.3 CM. DE ALTURA O SIMILAR EN PRECIO Y CALIDAD.	6.00	PZA
F	CUBIERTA PARA LAVABO HECHA EN OBRA DE CUARZO BLANCO CLASSIC MARCA TAMASTONE DE 1.70 X 0.60 M. (LARGO X ANCHO) ESPESOR 2 CMS. NARIZ DE 10 CMS. Y ZOCLO DE PARED DE 5 CMS. CON VISTA FRONTAL DE MDF LAMINADO DE 1.70 x 0.20 M. (LARGO x ALTURA) MARCA MASISA EN COLOR CASTAÑO BLANCO CODIGO: M047 DE 18 MM. DE ESPESOR O SIMILAR EN PRECIO Y CALIDAD.	2.00	PZA
G	CUBIERTA PARA LAVABO HECHA EN OBRA DE CUARZO BLANCO CLASSIC MARCA TAMASTONE DE 0.90 X 0.60 M. (LARGO X ANCHO) ESPESOR 2 CMS. NARIZ DE 10 CMS. Y ZOCLO DE PARED DE 5 CMS. CON VISTA FRONTAL DE MDF LAMINADO DE 0.90 x 0.20 M. (LARGO x ALTURA) MARCA MASISA EN COLOR CASTAÑO BLANCO CODIGO: M047 DE 18 MM. DE ESPESOR O SIMILAR EN PRECIO Y CALIDAD.	1.00	PZA
H	LLAVE TERMINAL ACABADO CROMO 13 MM. CONEXIÓN MACHO, PARA PILETA DE ASEO.	1.00	PZA

ACCESORIOS SANITARIOS			
REFERENCIA	MOBILIARIO	CANTIDAD	UNIDAD
1	BASURERO SEMICIRCULO CON TAPA NEGRA (SÓLO ARO) ELABORADO EN ACERO INOXIDABLE ACABADO PULIDO. MODELO BASC 02, MARCA CASTINGS CON DIMENSIONES DE 49 x 25 x 80 CM DE ALTO. CAPACIDAD 80 LITROS.	2.00	PZA
2	BASURERO CILINDRICO CON TAPA NEGRA (SÓLO ARO) ELABORADO EN ACERO INOXIDABLE ACABADO PULIDO. MODELO BACI 01, MARCA CASTINGS CON DIMENSIONES DE 29 ø 30 CM DE ALTO. CAPACIDAD 20 LITROS.	8.00	PZA
3	DISPENSADOR DE TOALLAS INTERDOBLADAS PARA MANOS, MODELO B-5262 MARCA BOBRICK FABRICADO EN ACERO INOXIDABLE CON ACABADO SATINADO. INCLUYE PUERTA EQUIPADA CON UNA CERRADURA, CON DIMENSIONES DE 41 CMS. x 38.5 CMS x 120 CMS. (LARGO X ANCHO X ALTURA)	4.00	PZA
4	DISPENSADOR DE PAPEL HIGIENICO PARA UN ROLLO EXTRA GRANDE. MODELO: B-2890 MARCA BOBRICK. MONTADO EN SUPERFICIE DE ACERO INOXIDABLE CON ACABADO SATINADO, EQUIPADO CON CERRADURA DE RESORTE. O SIMILAR EN PRECIO Y CALIDAD.	8.00	PZA
5	DISPENSADOR DE JABÓN VERTICAL EN ACERO INOXIDABLE ACABADO SATINADO. MODELO: B-2111 MARCA BOBRICK TANQUE HORIZONTAL DE ACERO INOXIDABLE CON ACABADO SATINADO, VÁLVULA RESISTENTE A LA CORROSIÓN.	4.00	PZA
6	ESPEJO CON MARCO DE ACERO INOXIDABLE, MODELO. B-290-18x36 MARCA BOBRICK, CON DIMENSIONES DE 46 CMS. x 0.91 CMS. VIDRIO DE 6 CMS. ENCHAPADO EN COBRE MEDIANTE ELECTROLISIS.	6.00	PZA
7	BARRA DE SUJECCIÓN RECTA ANTIDESLIZANTE CODIGO B-5806.99, DE 24" (60 CMS) (UNA HORIZONTAL Y OTRA VERTICAL) MARCA BOBRICK DE ACERO INOXIDABLE CON ACABADO SATINADO, SUPERFICIE AMARTILLADA (ANTIDESLIZANTE) MONTAJE SUJECCIÓN A MURO CON BRIDA A PRESIÓN PARA OCULTAR TORNILLERÍA.	2.00	PZA
8	BARRA DE SUJECCIÓN ABATIBLE ANTIDESLIZANTE CODIGO B-4998.99. MARCA BOBRICK DE ACERO INOXIDABLE CON ACABADO SATINADO, SUPERFICIE AMARTILLADA (ANTIDESLIZANTE) CON DIMENSIONES DE 73.5 x 15 x 22 CMS. DE ALTO. MONTAJE EXPUESTO A MURO, RECOMENDADO A UNA ALTURA DE 84 CMS. SOPORTANDO UNA CARGA DE HASTA 227KG.	1.00	PZA

NORMATIVAS ACCESIBILIDAD	
No.	NOM -030-SSA3-2013
6.4.63.3.1	SE DEBE COLOCAR A UNA ALTURA MINIMA LIBRE DE 0.70M Y DE 0.80M MÁXIMO ENTRE EL PISO Y LA CUBIERTA SUPERIOR DEL LAVABO.
6.4.63.3.1	SE DEBE DEJAR UN ESPACIO LIBRE A AMBOS LADOS DEL LAVABO DE 0.40M A PARTIR DEL EJE DEL MISMO.
6.4.63.3.1	EL MUEBLE DEBE TENER EMPOTRE DE FIJACIÓN O MÉNSULA DE SOSTÉN, PARA SOPORTAR UN PESO DE HASTA 100KG.
6.4.63.3.1	DEBE TENER LLAVES LARGAS TIPO ALETA Y NO DEBERÁ EXISTIR UNA DISTANCIA MAYOR DE 0.40M AL BORDE FRONTAL DE LAVABO.



EL GOBIERNO DEL
NUEVO LEÓN

DEPENDENCIA PROMOVENTE



IGUALDAD E INCLUSIÓN
GOBIERNO MUNICIPAL DE ABASCO

PROYECTO

CONSTRUCCIÓN DE COMEDOR CASA DE DIA DEL ADULTO MAYOR COL. ALBERTO VILLARREAL

C. LUIS DONALDO COLOSIO Y C. WILFRIDO CANTÚ, COL. ALBERTO VILLARREAL MUNICIPIO DE ABASCO, N.L.

NOMENCLATURA

NPT NIVEL DE PISO TERMINADO

NB NIVEL DE BANQUETA

NC NIVEL DE CALLE

NJ NIVEL DE JARDÍN

SIMBOLOGÍA GENERAL

EJE

N.B. 0.00 NIVEL DE PISO TERMINADO (PLANTA)

NOTAS:

1. LA PLANTA ARQUITECTÓNICA RIGE SOBRE TODAS LAS PLANTAS.

2. TODAS LAS ACOTACIONES Y NIVELES EN METROS.

3. ESTE PLANO DEBERÁ VERIFICARSE CON LOS CORRESPONDIENTES DE INSTALACIONES Y ESTRUCTURALES. CUALQUIER DISCREPANCIA DEBERÁ CONSULTARSE CON LA DIRECCIÓN DE OBRA.

4. EL CONTRATISTA RECTIFICARÁ EN EL LUGAR DE LA OBRA, ANTES DE EJECUTAR, LAS DIMENSIONES Y NIVELES INDICADOS EN ESTE PLANO, DEBIENDO SOMETER A LA DIRECCIÓN DE OBRA CUALQUIER DIFERENCIA QUE HUBIERE.

5. EL CONSTRUCTOR DE OBRA DEBERÁ VERIFICAR CONTINUAMENTE QUE LOS PLANOS ESTÉN ACTUALIZADOS Y ASEGURAR LA CORRECTA COORDINACIÓN CON LAS OTRAS ACTIVIDADES DE LA OBRA.

6. VERIFICAR EN CAMPO NIVELES Y PENDIENTES DE PROYECTO, EN CASO DE NO CUMPLIR CON LO MARCADO EN EL PROYECTO POR CONDICIONES PROPIAS DE LA ZONA, SE DEBERÁ AJUSTAR LOS NIVELES EN CAMPO, AJUSTANDO LAS PENDIENTES MÁXIMAS AL 6.0 % (0.06) Y ALTURA MÁXIMA DE CORDONES DE BANQUETA A 15 CM. EN SU DEFECTO, VERIFICAR CON DEPENDENCIA SUPERVISORA EL AJUSTE DE NIVELES.

REV FECHA COMENTARIOS

1 SEP-23 PROYECTO EJECUTIVO

RESPONSABLE DE PROYECTO

Vo. Bo. PROMOVENTE

CLAVE

CAA DSS-01

NORTE

NOMBRE DE PLANO

**PLANO GENERAL
DETALLES SANITARIOS**

NOTA:

ESTE PROGRAMA ES DE CARÁCTER PÚBLICO, NO ES PATROCINADO, NI PROMOVIDO POR PARTIDO POLÍTICO ALGUNO Y SUS RECURSOS PROVIENEN DE LOS IMPUESTOS QUE PAGAN TODOS LOS CONTRIBUYENTES, ESTÁ PROHIBIDO EL USO DE ESTE PROGRAMA CON FINES POLÍTICOS, ELECTORALES, DE LUCRO Y OTROS DISTINTOS A LOS ESTABLECIDOS.



MOVILIDAD Y PLANEACIÓN URBANA
GABINETE DE GENERACIÓN DE NUEVA SOSTENIBILIDAD