


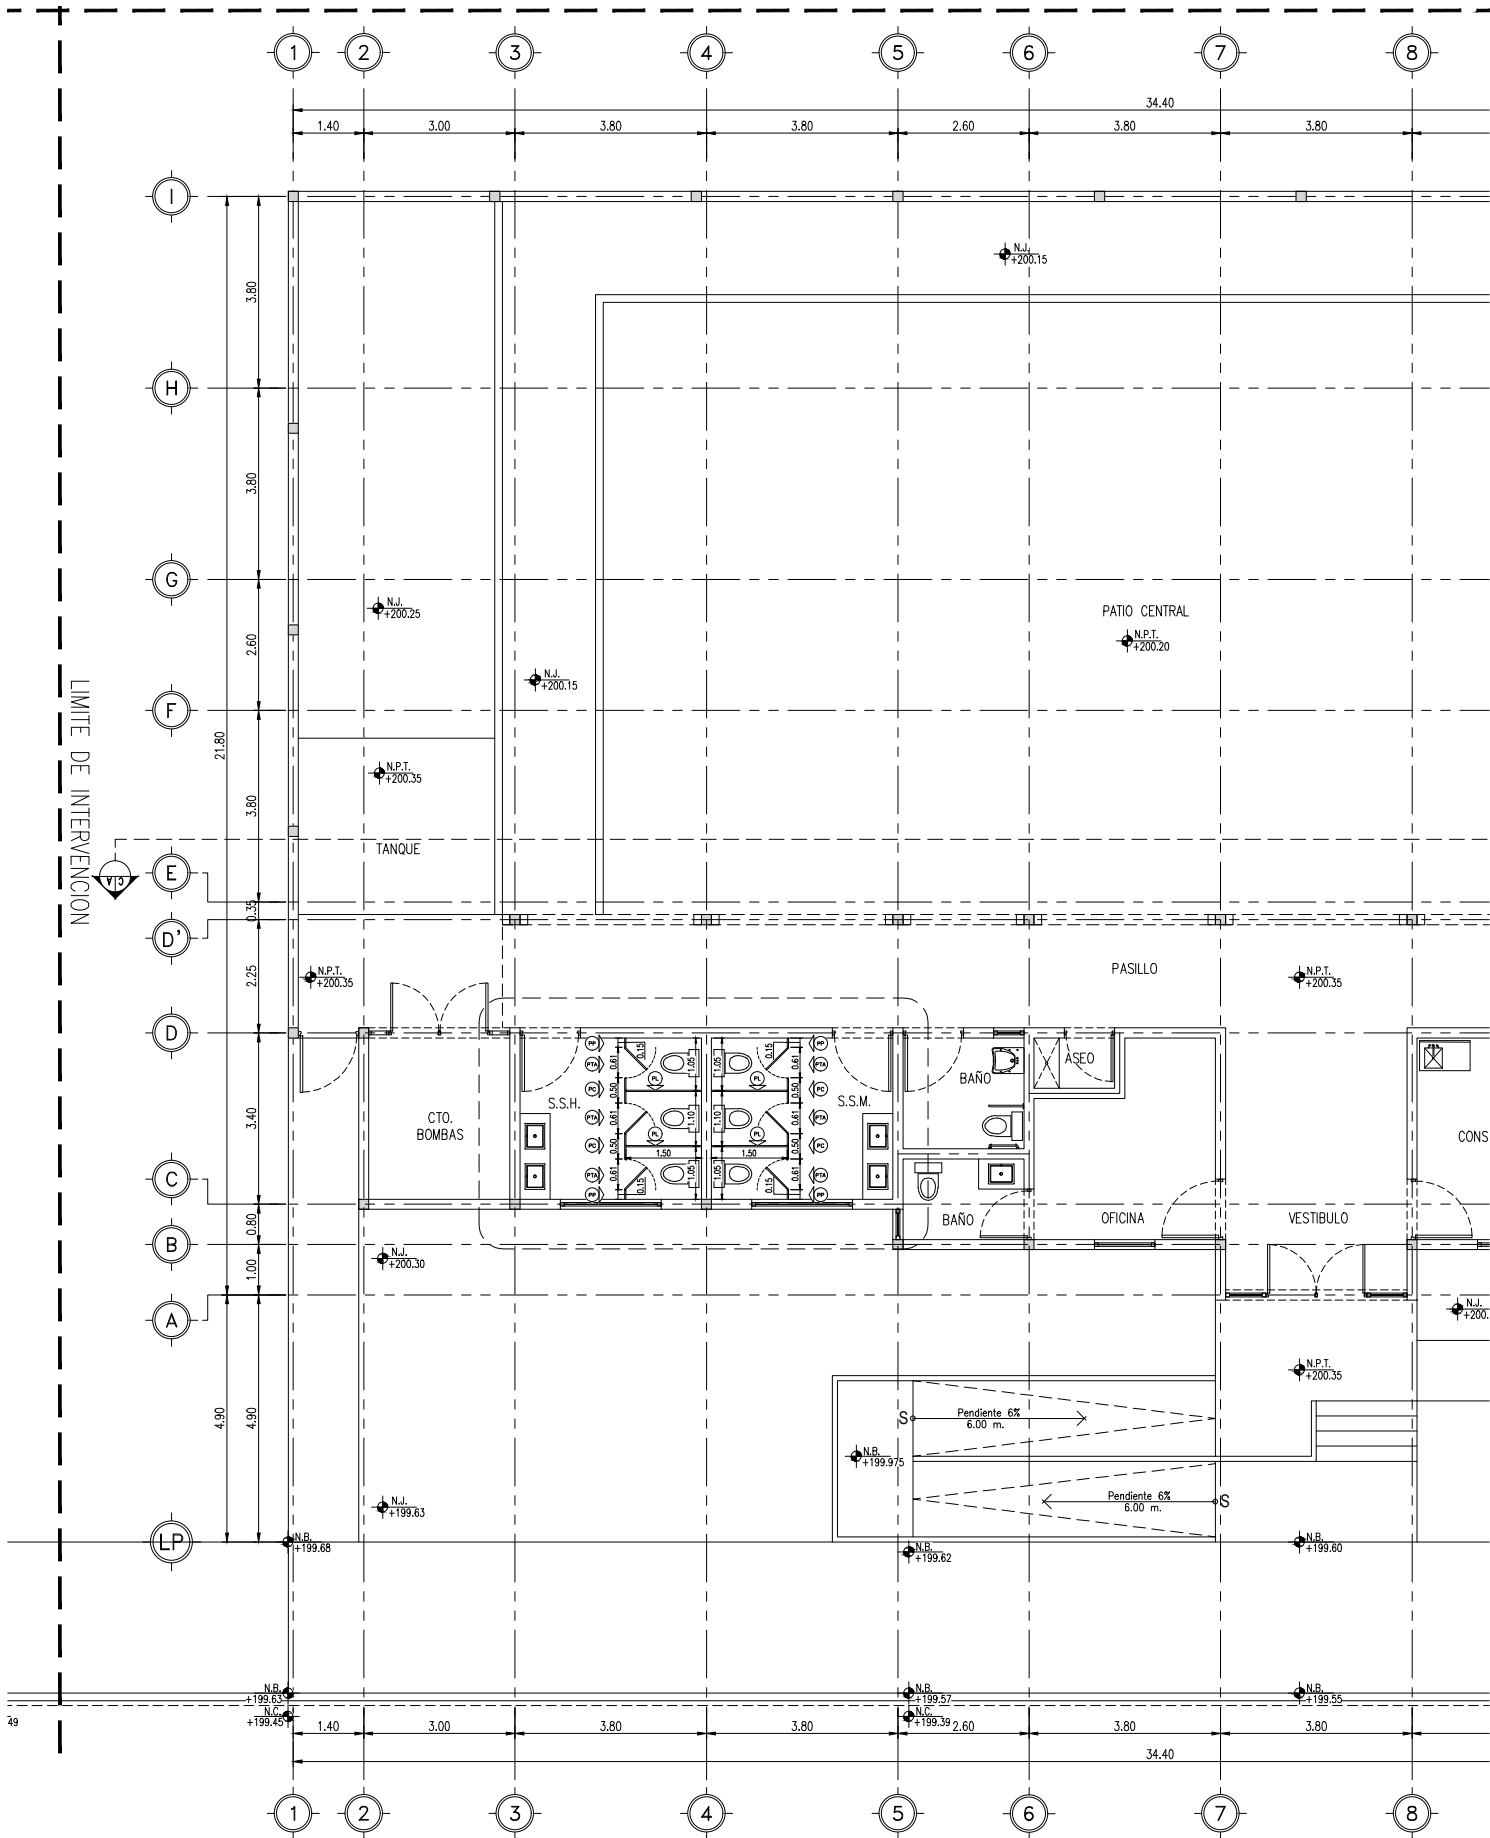


COMEDOR CASA DE DÍA PARA EL ADULTO MAYOR ABASOLO
MAMPARAS
ESCALA: 1:150


PLANTA MAMPARAS
ESCALA 1:150

NOTAS: MEDIDAS DE MAMPARAS DESPUÉS DE ACABADOS.
VERIFICAR MEDIDAS EN OBRA ANTES DE LA INSTALACIÓN DE MAMPARAS.


MAMPARAS MARCA. SANILOCK			
MOD. 4200 SANITARIO ESTANDAR ACABADO ESMALTADO COLOR BLANCO BLANCO			
NOMENCLATURA	CODIGO	DIMENSIONES	PZAS
(PP) PILASTRA PARED	4202-2	0.15 X 1.80	4.00
(PC) PILASTRA CENTRAL	4203-9	0.50 X 1.80	4.00
(PTA) PANEL PUERTA	4205-2	0.61 X 1.50	6.00
(PL) PANEL LATERAL	4201-4	1.50 X 1.50	4.00

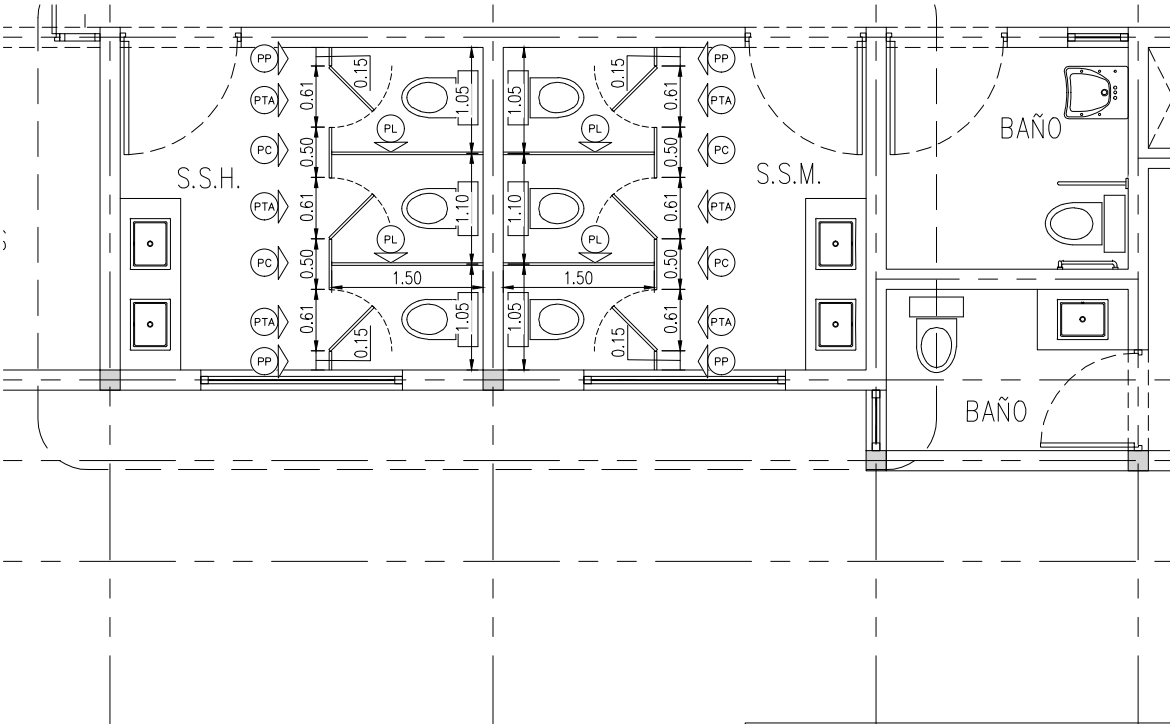

PLANTA MAMPARAS
ESCALA 1:75

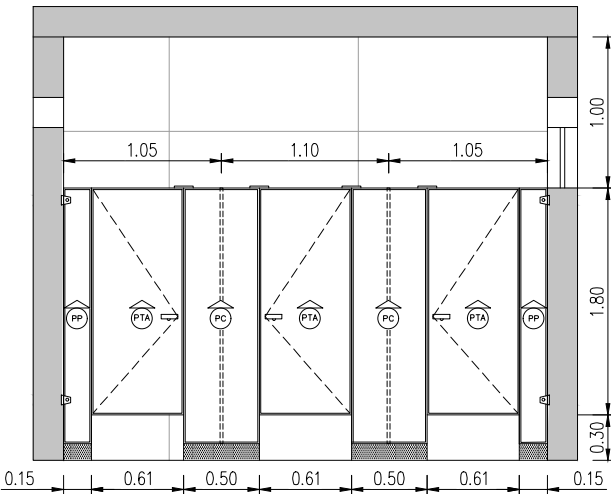

DETALLE A | S.S.H. Y S.S.M.

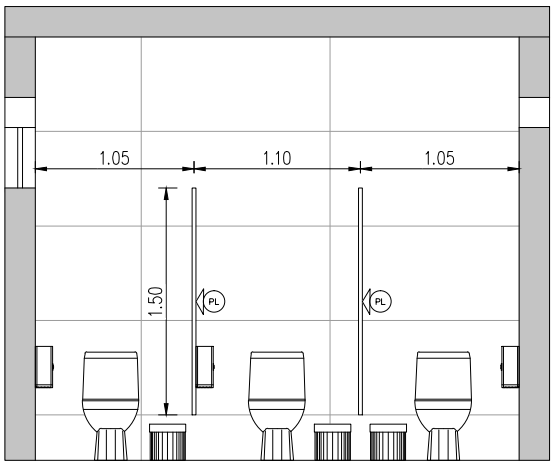

DETALLE B | S.S.H. Y S.S.M.

DETALLES MAMPARAS
ESCALA 1:50



DEPENDENCIA PROMOVENTE



PROYECTO

**CONSTRUCCIÓN
DE COMEDOR
CASA DE DÍA DEL
ADULTO MAYOR
COL. ALBERTO
VILLARREAL**

C. LUIS DONALDO COLOSIO Y C. WILFRIDO CANTÚ, COL.
ALBERTO VILLARREAL MUNICIPIO DE ABASOLO, N.L.

NOMENCLATURA

NPT NIVEL DE PISO TERMINADO
NB NIVEL DE BANQUETA
NC NIVEL DE CALLE
NJ NIVEL DE JARDÍN

SIMBOLOGÍA GENERAL



EJE



NIVEL DE PISO TERMINADO
(PLANTA)

NOTAS:

- LA PLANTA ARQUITECTÓNICA RIGE SOBRE TODAS LAS PLANTAS.
- TODAS LAS ACOTACIONES Y NIVELES EN METROS.
- ESTE PLANO DEBERÁ VERIFICARSE CON LOS CORRESPONDIENTES DE INSTALACIONES Y ESTRUCTURALES. CUALQUIER DISCREPANCIA DEBERÁ CONSULTARSE CON LA DIRECCIÓN DE OBRA.
- EL CONTRATISTA RECTIFICARÁ EN EL LUGAR DE LA OBRA, ANTES DE EJECUTAR, LAS DIMENSIONES Y NIVELES INDICADOS EN ESTE PLANO, DEBIENDO SOMETER A LA DIRECCIÓN DE OBRA CUALQUIER DIFERENCIA QUE HUBIERE.
- EL CONSTRUCTOR DE OBRA DEBERÁ VERIFICAR CONTINUAMENTE QUE LOS PLANOS ESTÉN ACTUALIZADOS Y ASEGURAR LA CORRECTA COORDINACIÓN CON LAS OTRAS ACTIVIDADES DE LA OBRA.
- VERIFICAR EN CAMPO NIVELES Y PENDIENTES DE PROYECTO. EN CASO DE NO CUMPLIR CON LO MARCADO EN EL PROYECTO POR CONDICIONES PROPIAS DE LA ZONA, SE DEBERÁ AJUSTAR LOS NIVELES EN CAMPO, AJUSTANDO LAS PENDIENTES MÁXIMAS AL 6.0 % (0.06) Y ALTURA MÁXIMA DE CORDONES DE BANQUETA A 15 CM. EN SU DEFECTO, VERIFICAR CON DEPENDENCIA SUPERVISORA EL AJUSTE DE NIVELES.

REV FECHA COMENTARIOS

1 SEP-23 PROYECTO EJECUTIVO

RESPONSABLE DE PROYECTO

Vo. Bo. PROMOVENTE

CLAVE

CAA
MMS-01

NORTE



NOMBRE DE PLANO

**PLANO
MAMPARAS**

NOTA:

ESTE PROGRAMA ES DE CARÁCTER PÚBLICO, NO ES PATROCINADO, NI PROMOVIDO POR PARTIDO POLÍTICO ALGUNO Y SUS RECURSOS PROVIENEN DE LOS IMPUESTOS QUE PAGAN TODOS LOS CONTRIBUYENTES. ESTÁ PROHIBIDO EL USO DE ESTE PROGRAMA CON FINES POLÍTICOS, ELECTORALES, DE LUCRO Y OTROS DISTINTOS A LOS ESTABLECIDOS.

