


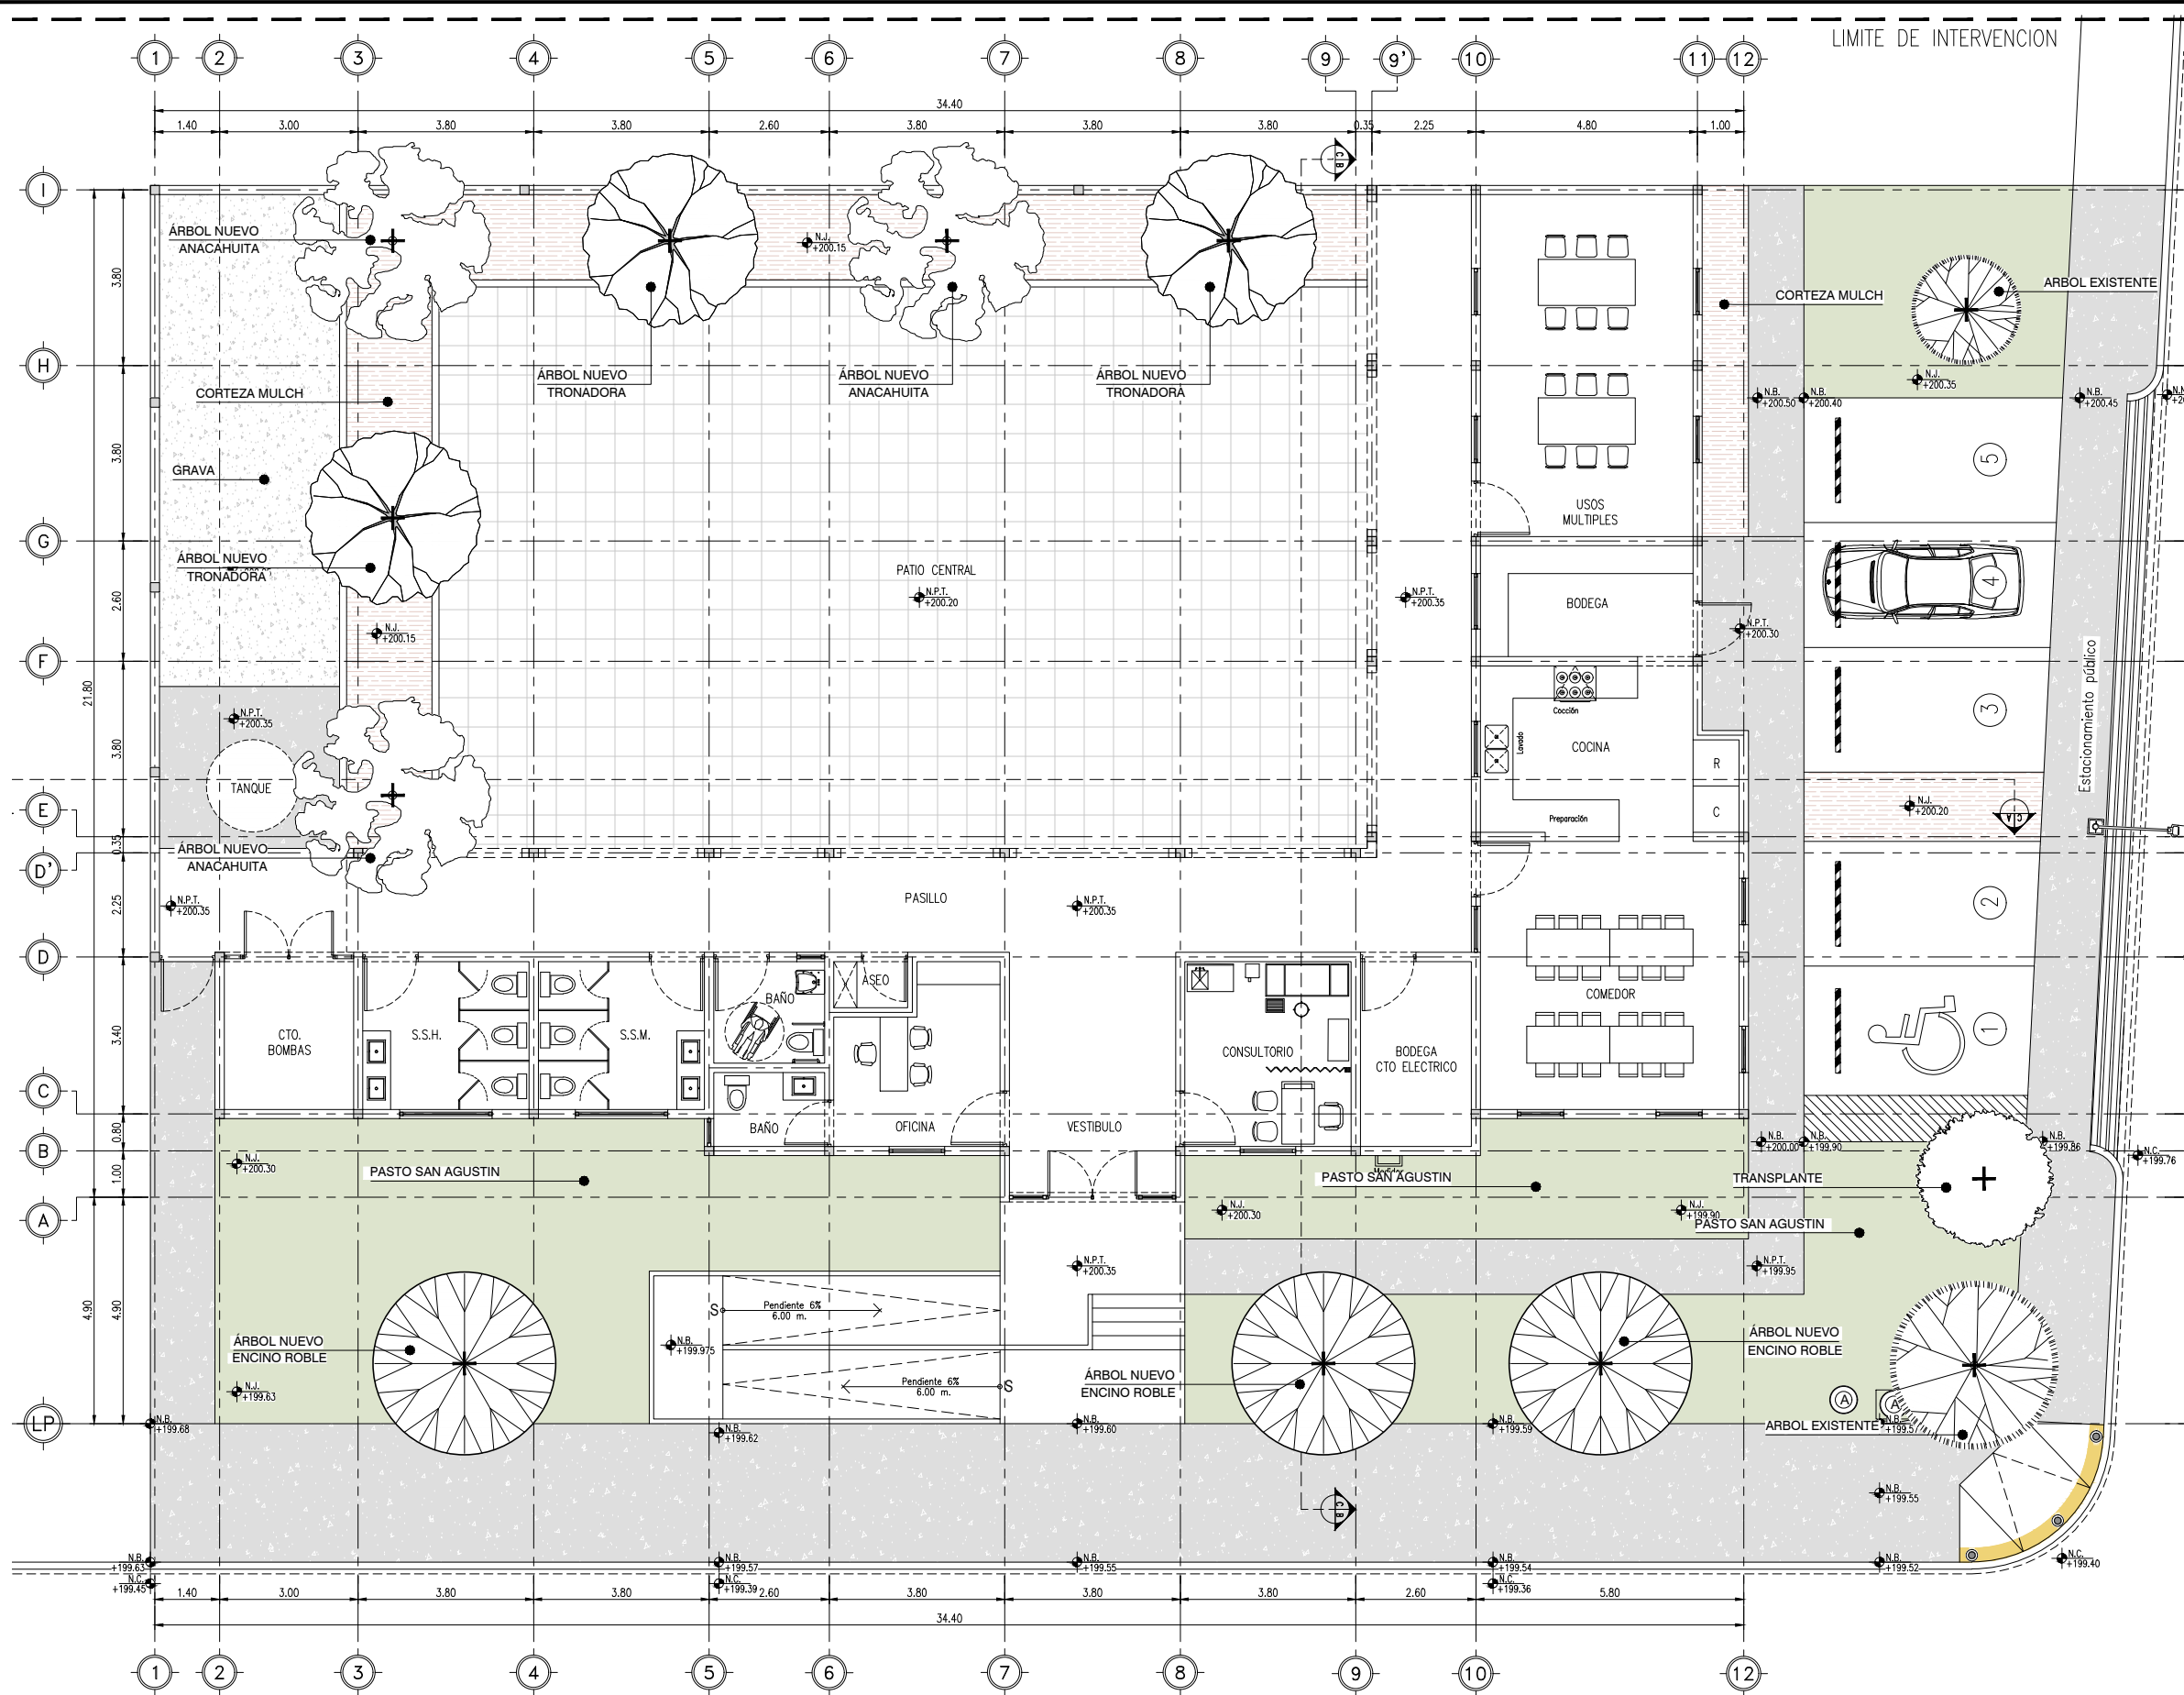


TABLA DE VEGETACIÓN			
SIMBOLOGÍA	DESCRIPCIÓN DE ESPECIE	UNIDAD	CANTIDAD
	Tronadora	Pza	3.00
	Anacahuíta	Pza	3.00
	Encino roble	Pza	3.00

TABLA DE SUSTRATOS			
CORTÉZA NATURAL DE PINO TRITURADO (MULCH) DE 15-25 MM. PROFUNDIDAD 10 CM. INCLUYE MALLA ANTIHERBAS GEOTEXTIL DE PROLIPOPILENO.		M2	80.00
PASTO SAN AGUSTÍN. INCLUYE MALLA ANTIHERBAS GEOTEXTIL DE PROLIPOPILENO Y TIERRA VEGETAL.		M2	200.00
GRAVA		M2	42.00

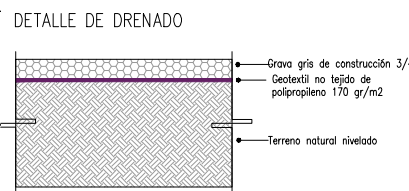

EL GOBIERNO DEL
NUEVO LEÓN

DEPENDENCIA PROMOVENTE

IGUALDAD E INCLUSIÓN
GOBIERNO DEL MUNICIPIO DE ABASOLO

PROYECTO

CONSTRUCCIÓN DE COMEDOR CASA DE DÍA DEL ADULTO MAYOR COL. ALBERTO VILLARREAL

C. LUIS DONALDO COLOSIO Y C. WILFRIDO CANTÚ, COL. ALBERTO VILLARREAL MUNICIPIO DE ABASOLO, N.L.

NOMENCLATURA

NPT NIVEL DE PISO TERMINADO
NB NIVEL DE BANQUETA
NC NIVEL DE CALLE
NJ NIVEL DE JARDÍN

SIMBOLOGÍA GENERAL

EJE
 NPT 0.00 NIVEL DE PISO TERMINADO (PLANTA)

NOTAS:

- LA PLANTA ARQUITECTÓNICA SE BASA EN LAS PLANTAS.
- TODAS LAS ACOTACIONES Y NIVELES EN METROS.
- ESTE PLANO DEBERÁ VERIFICARSE CON LOS CORRESPONDIENTES DE INSTALACIONES Y ESTRUCTURALES. CUALQUIER DISCREPANCIA DEBERÁ CONSULTARSE CON LA DIRECCIÓN DE OBRA.
- EL CONTRATISTA RECTIFICARÁ EN EL LUGAR DE LA OBRA, ANTES DE EJECUTAR, LAS DIMENSIONES Y NIVELES INDICADOS EN ESTE PLANO, DEBIENDO SOMETER A LA DIRECCIÓN DE OBRA CUALQUIER DIFERENCIA QUE HUBIERE.
- EL CONSTRUCTOR DE OBRA DEBERÁ VERIFICAR CONTINUAMENTE QUE LOS PLANOS ESTÉN ACTUALIZADOS Y ASEGURAR LA CORRECTA COORDINACIÓN CON LAS OTRAS ACTIVIDADES DE LA OBRA.
- VERIFICAR EN CAMPO NIVELES Y PENDIENTES DE PROYECTO. EN CASO DE NO CUMPLIR CON LO MARCADO EN EL PROYECTO POR CONDICIONES PROPIAS DE LA ZONA, SE DEBERÁ AJUSTAR LOS NIVELES EN CAMPO, AJUSTANDO LAS PENDIENTES MÁXIMAS AL 6.0 % (0.06) Y ALTURA MÁXIMA DE CORDONES DE BANQUETA A 15 CM. EN SU DEFECTO, VERIFICAR CON DEPENDENCIA SUPERVISORA EL AJUSTE DE NIVELES.

REV	FECHA	COMENTARIOS
1	SEP-23	PROYECTO EJECUTIVO

RESPONSABLE DE PROYECTO

Vo. Bo. PROMOVENTE

CLAVE	NORTE
CAA OEX-01	

NOMBRE DE PLANO

PLANO DE SEMBRADO OBRA EXTERIOR

NOTA:

ESTE PROGRAMA ES DE CARÁCTER PÚBLICO, NO ES PATROCINADO, NI PROMOVIDO POR PARTIDO POLÍTICO ALGUNO Y SUS RECURSOS PROVIENEN DE LOS IMPUESTOS QUE PAGAN TODOS LOS CONTRIBUYENTES. ESTÁ PROHIBIDO EL USO DE ESTE PROGRAMA CON FINES POLÍTICOS, ELECTORALES, DE LUCRO Y OTROS DISTINTOS A LOS ESTABLECIDOS.

MOVILIDAD Y PLANEACIÓN URBANA
GABINETE DE GERENCIA DE INICIATIVA SOSTENIBLE