



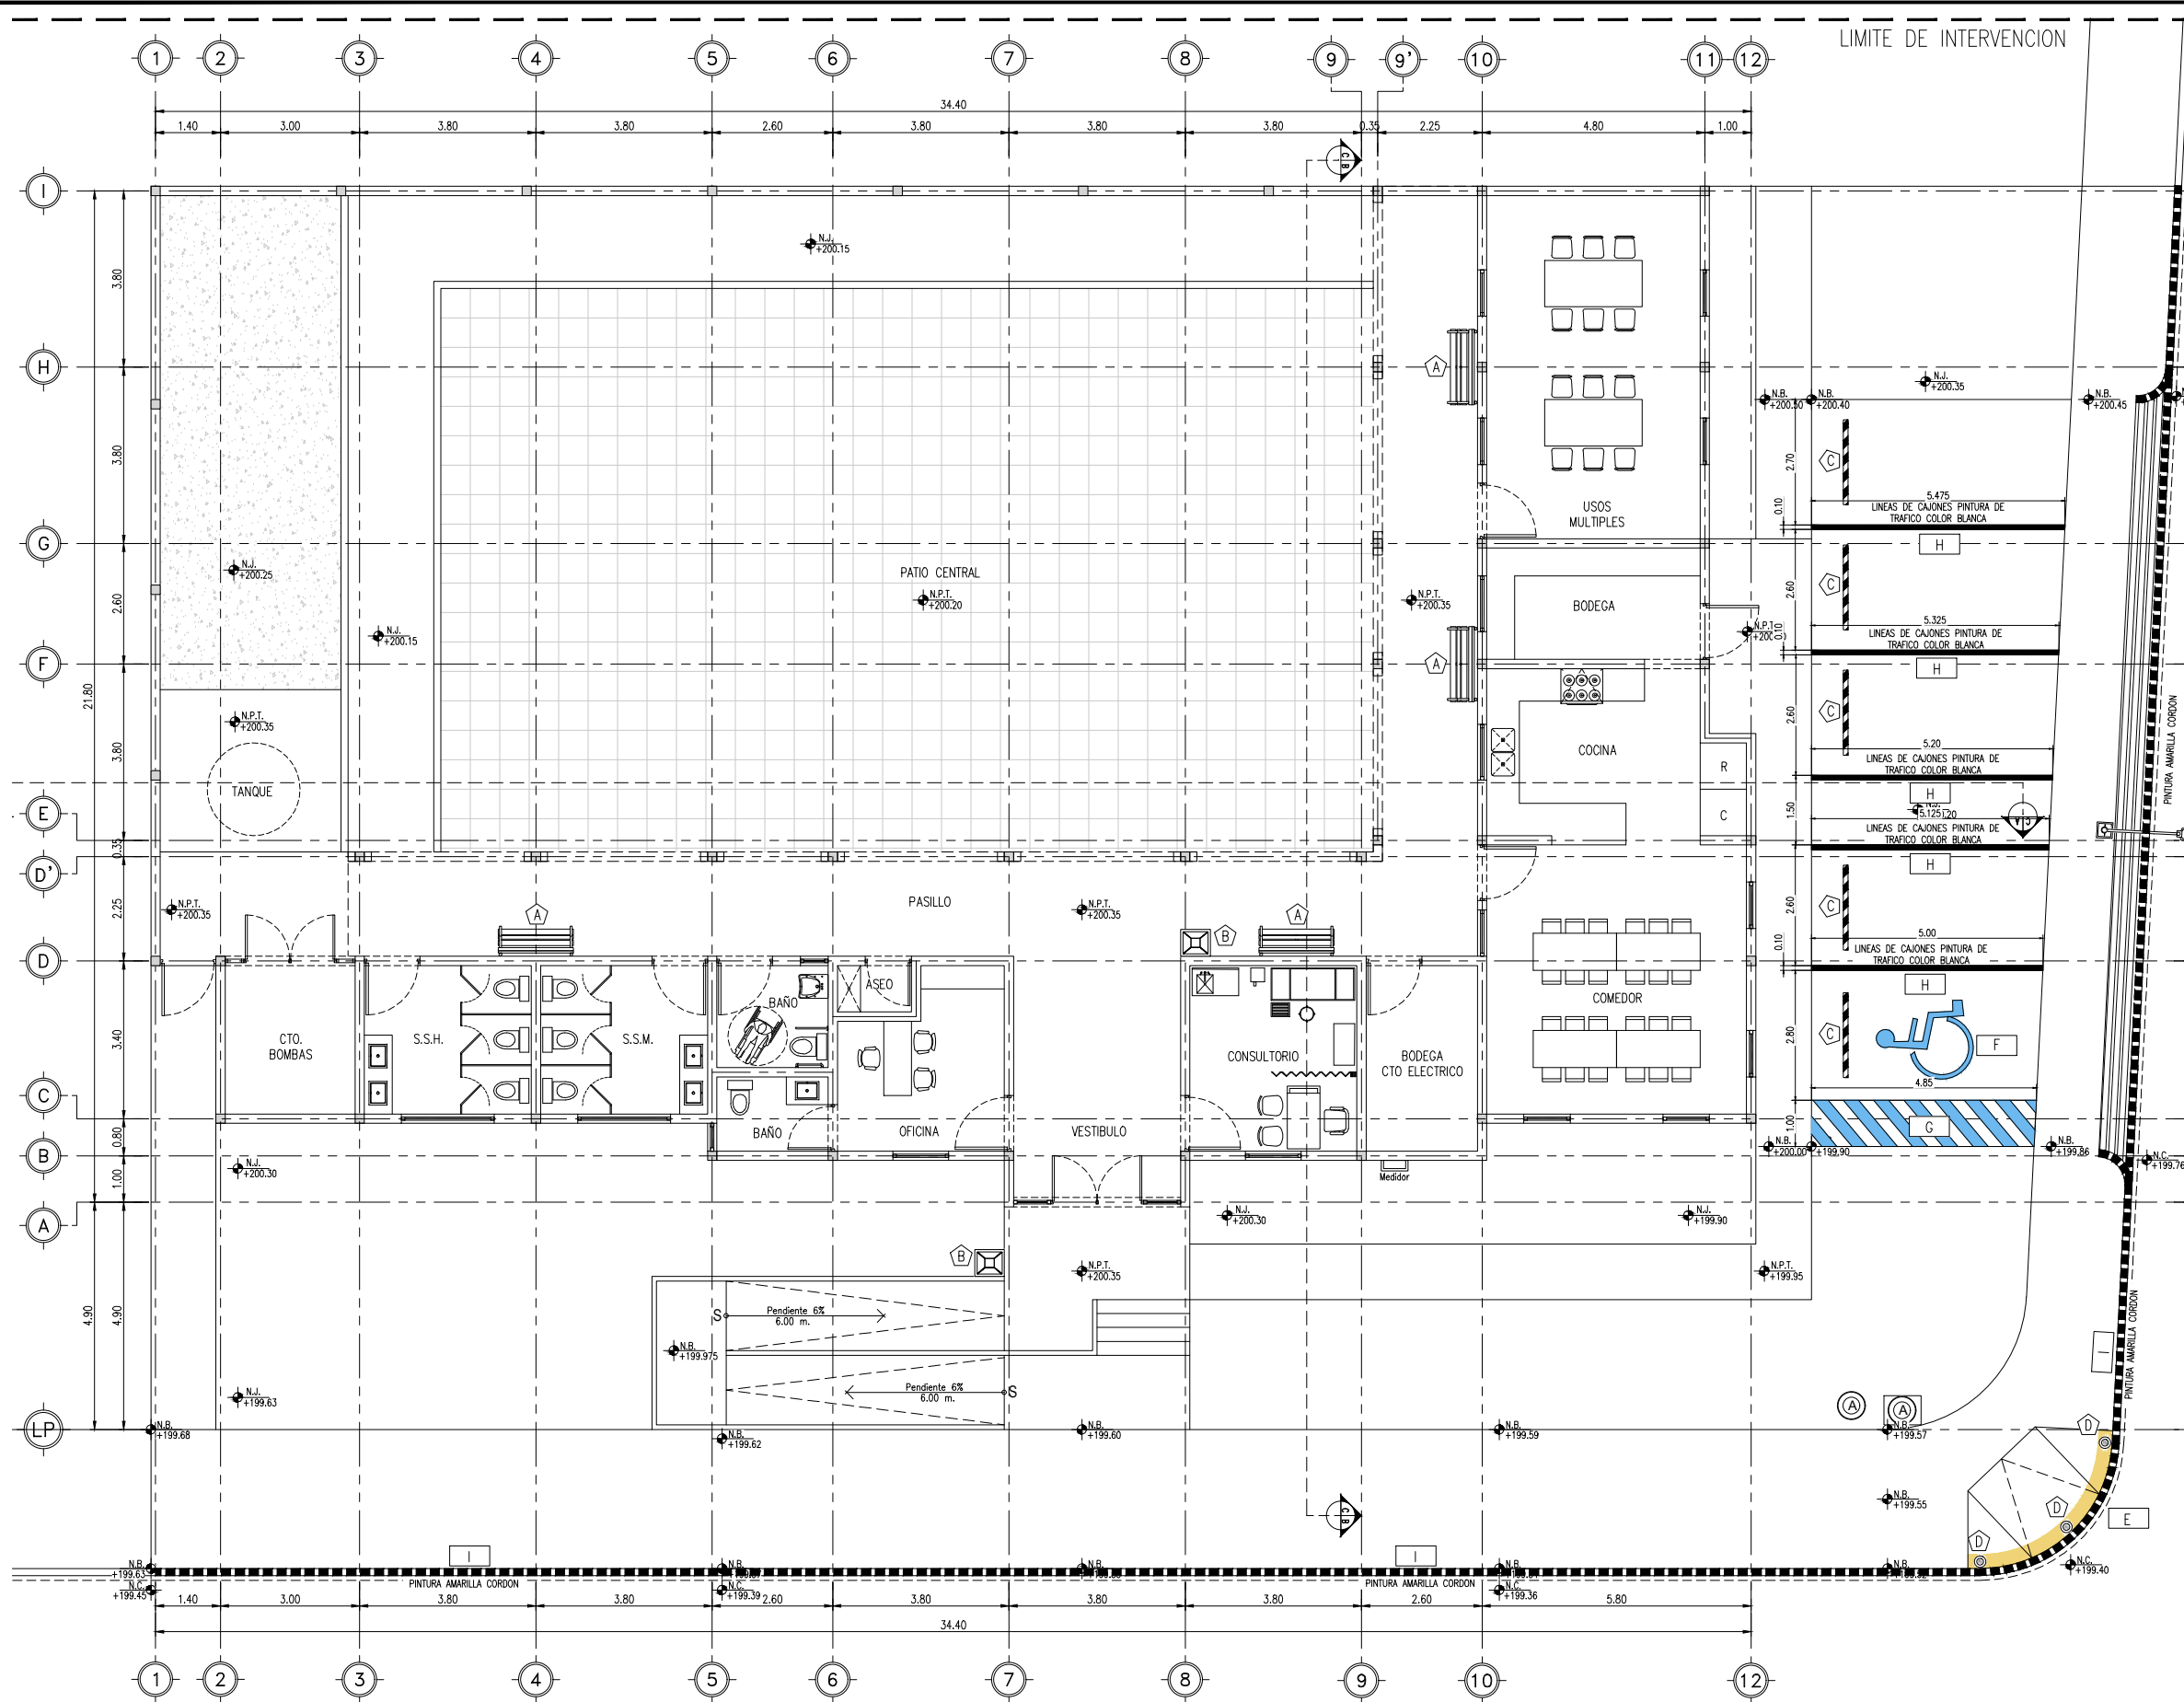

MOBILIARIO URBANO		
No.	MOBILIARIO	CANT. UNIDAD
1	BANCA DE WEDER CON ESTRUCTURA DE METAL DE PLAY CLUB CODIGO 26AN-R248 LINEA URBAN DE 1.80 M. X 0.57 X 0.52 M. DE ALTURA. CON RESPALDO. ACABADO PINTURA ELECTROSTATICA.	4.00 PZA
2	BOTE DE BASURA MARCA OPTICRETO MODELO DAPPER DE 0.46 X 0.46 X 0.90 M. DE ALTURA COLOR GRIS NATURAL ACABADO APARENTE.	2.00 PZA
3	TOPES DE HULE RECOLOCADO DE LLANTA DE ALTA RESISTENCIA DE 1.83 M. X 0.10 X 0.15 M. DE ALTURA.	6.00 PZA
4	PROTECCION PEATONAL TIPO BOLLARDO A BASE DE TUBO CÉDULA 40 DE 120 CMS DE LARGO Y 6" DE DIÁMETRO. FABRICACIÓN DE TAPA A BASE DE PLACA DE 1/4 CORTADA Y BISELADA. APLICACIÓN DE PINTURA DE ESMALTE COLOR SEGUN MUESTRA AUTORIZADA. PREVENIR APLICACIÓN DE PRIMARIO ANTICORROSIVO. FRANJA REFLEJANTE DE 15 CMS DE ANCHO CON PINTURA ALQUILAUCA COLOR BLANCO Y MATERIAL REFLEJANTE (MICROESFERAS) EN LA PARTE SUPERIOR DEL ELEMENTO INCLUIR: REFUERZO 4 VARILLAS DE 3/8" Y ESTIBOS DE ALAMBRE #2 910 CMS. ANODADO EN EL PIEZA PARA ANCLAR A DADO DE CIMENTACIÓN	3.00 PZA
ESTACIONAMIENTO 0		
No.	MOBILIARIO	CANT. UNIDAD
5	LOSETA TACTIL DE ADVERTENCIA MARCA BASALTEX DE 30 X 30 X 5 CM. COLOR AMARILLO.	4.80 ML
6	LOGOTIPO PARA CAJON DE PERSONAS CON DISCAPACIDAD EN AREA DE ESTACIONAMIENTO A BASE DE PINTURA LIQUIDA PARA TRAFICO COLOR AZUL Y BLANCO (5.00 X 2.80 M.)	1.00 PZA
7	PINTURA LIQUIDA PARA TRAFICO, COLOR AZUL Y BLANCO PARA RAYADO PEATONAL EN CAJON DE PERSONAS CON DISCAPACIDAD EN AREA DE ESTACIONAMIENTO.	4.85 M2
8	PINTURA LIQUIDA PARA TRAFICO, COLOR BLANCO TRANSITO PARA LINEAS DE CAJONES DE ESTACIONAMIENTO.	31.00 ML
9	PINTURA LIQUIDA PARA TRAFICO, COLOR AMARILLO TRANSITO PARA GUARNIDONES.	55.00 ML

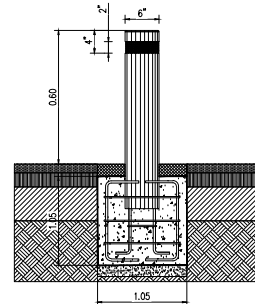

DETALLE DE BOLLARDO SIN ESCALA



EL GOBIERNO DEL
NUEVO LEÓN

DEPENDENCIA PROMOVENTE



MOVILIDAD Y PLANEACIÓN URBANA
GABINETE DE GENERACIÓN DE POLÍTICAS

PROYECTO

CONSTRUCCIÓN DE COMEDOR CASA DE DIA DEL ADULTO MAYOR COL. ALBERTO VILLARREAL

C. LUIS DONALDO COLOSIO Y C. WILFRIDO CANTÚ, COL. ALBERTO VILLARREAL MUNICIPIO DE ABASOLO, N.L.

NOMENCLATURA

NPT NIVEL DE PISO TERMINADO
NB NIVEL DE BANQUETA
NC NIVEL DE CALLE
NJ NIVEL DE JARDÍN

SIMBOLOGIA GENERAL

 EJE
 NPT 0.00 NIVEL DE PISO TERMINADO (PLANTA)

NOTAS:

- LA PLANTA ARQUITECTÓNICA SE SOBREPONE A TODAS LAS PLANTAS.
- TODAS LAS ACOTACIONES Y NIVELES EN METROS.
- ESTE PLANO DEBERÁ VERIFICARSE CON LOS CORRESPONDIENTES DE INSTALACIONES Y ESTRUCTURALES. CUALQUIER DISCREPANCIA DEBERÁ CONSULTARSE CON LA DIRECCIÓN DE OBRA.
- EL CONTRATISTA RECTIFICARÁ EN EL LUGAR DE LA OBRA, ANTES DE EJECUTAR, LAS DIMENSIONES Y NIVELES INDICADOS EN ESTE PLANO, DEBIENDO SOMETER A LA DIRECCIÓN DE OBRA CUALQUIER DIFERENCIA QUE HUBIERE.
- EL CONSTRUCTOR DE OBRA DEBERÁ VERIFICAR CONTINUAMENTE QUE LOS PLANOS ESTÉN ACTUALIZADOS Y ASEGURAR LA CORRECTA COORDINACIÓN CON LAS OTRAS ACTIVIDADES DE LA OBRA.
- VERIFICAR EN CAMPO NIVELES Y PENDIENTES DE PROYECTO. EN CASO DE NO CUMPLIR CON LO MARCADO EN EL PROYECTO POR CONDICIONES PROPIAS DE LA ZONA, SE DEBERÁ AJUSTAR LOS NIVELES EN CAMPO, AJUSTANDO LAS PENDIENTES MÁXIMAS AL 6.0 % (0.06) Y ALTURA MÁXIMA DE CORDONES DE BANQUETA A 15 CM. EN SU DEFECTO, VERIFICAR CON DEPENDENCIA SUPERVISORA EL AJUSTE DE NIVELES.

REV FECHA COMENTARIOS

1 SEP-23 PROYECTO EJECUTIVO

RESPONSABLE DE PROYECTO

Vo. Bo. PROMOVENTE

CLAVE

CAA
OEX-02

NORTE

NOMBRE DE PLANO

PLANO MOB. URBANO Y ESTACIONAMIENTO

NOTA:

ESTE PROGRAMA ES DE CARÁCTER PÚBLICO, NO ES PATROCINADO, NI PROMOVIDO POR PARTIDO POLÍTICO ALGUNO Y SUS RECURSOS PROVIENEN DE LOS IMPUESTOS QUE PAGAN TODOS LOS CONTRIBUYENTES. ESTÁ PROHIBIDO EL USO DE ESTE PROGRAMA CON FINES POLÍTICOS, ELECTORALES, DE LUCRO Y OTROS DISTINTOS A LOS ESTABLECIDOS.



MOVILIDAD Y PLANEACIÓN URBANA
GABINETE DE GENERACIÓN DE POLÍTICAS