




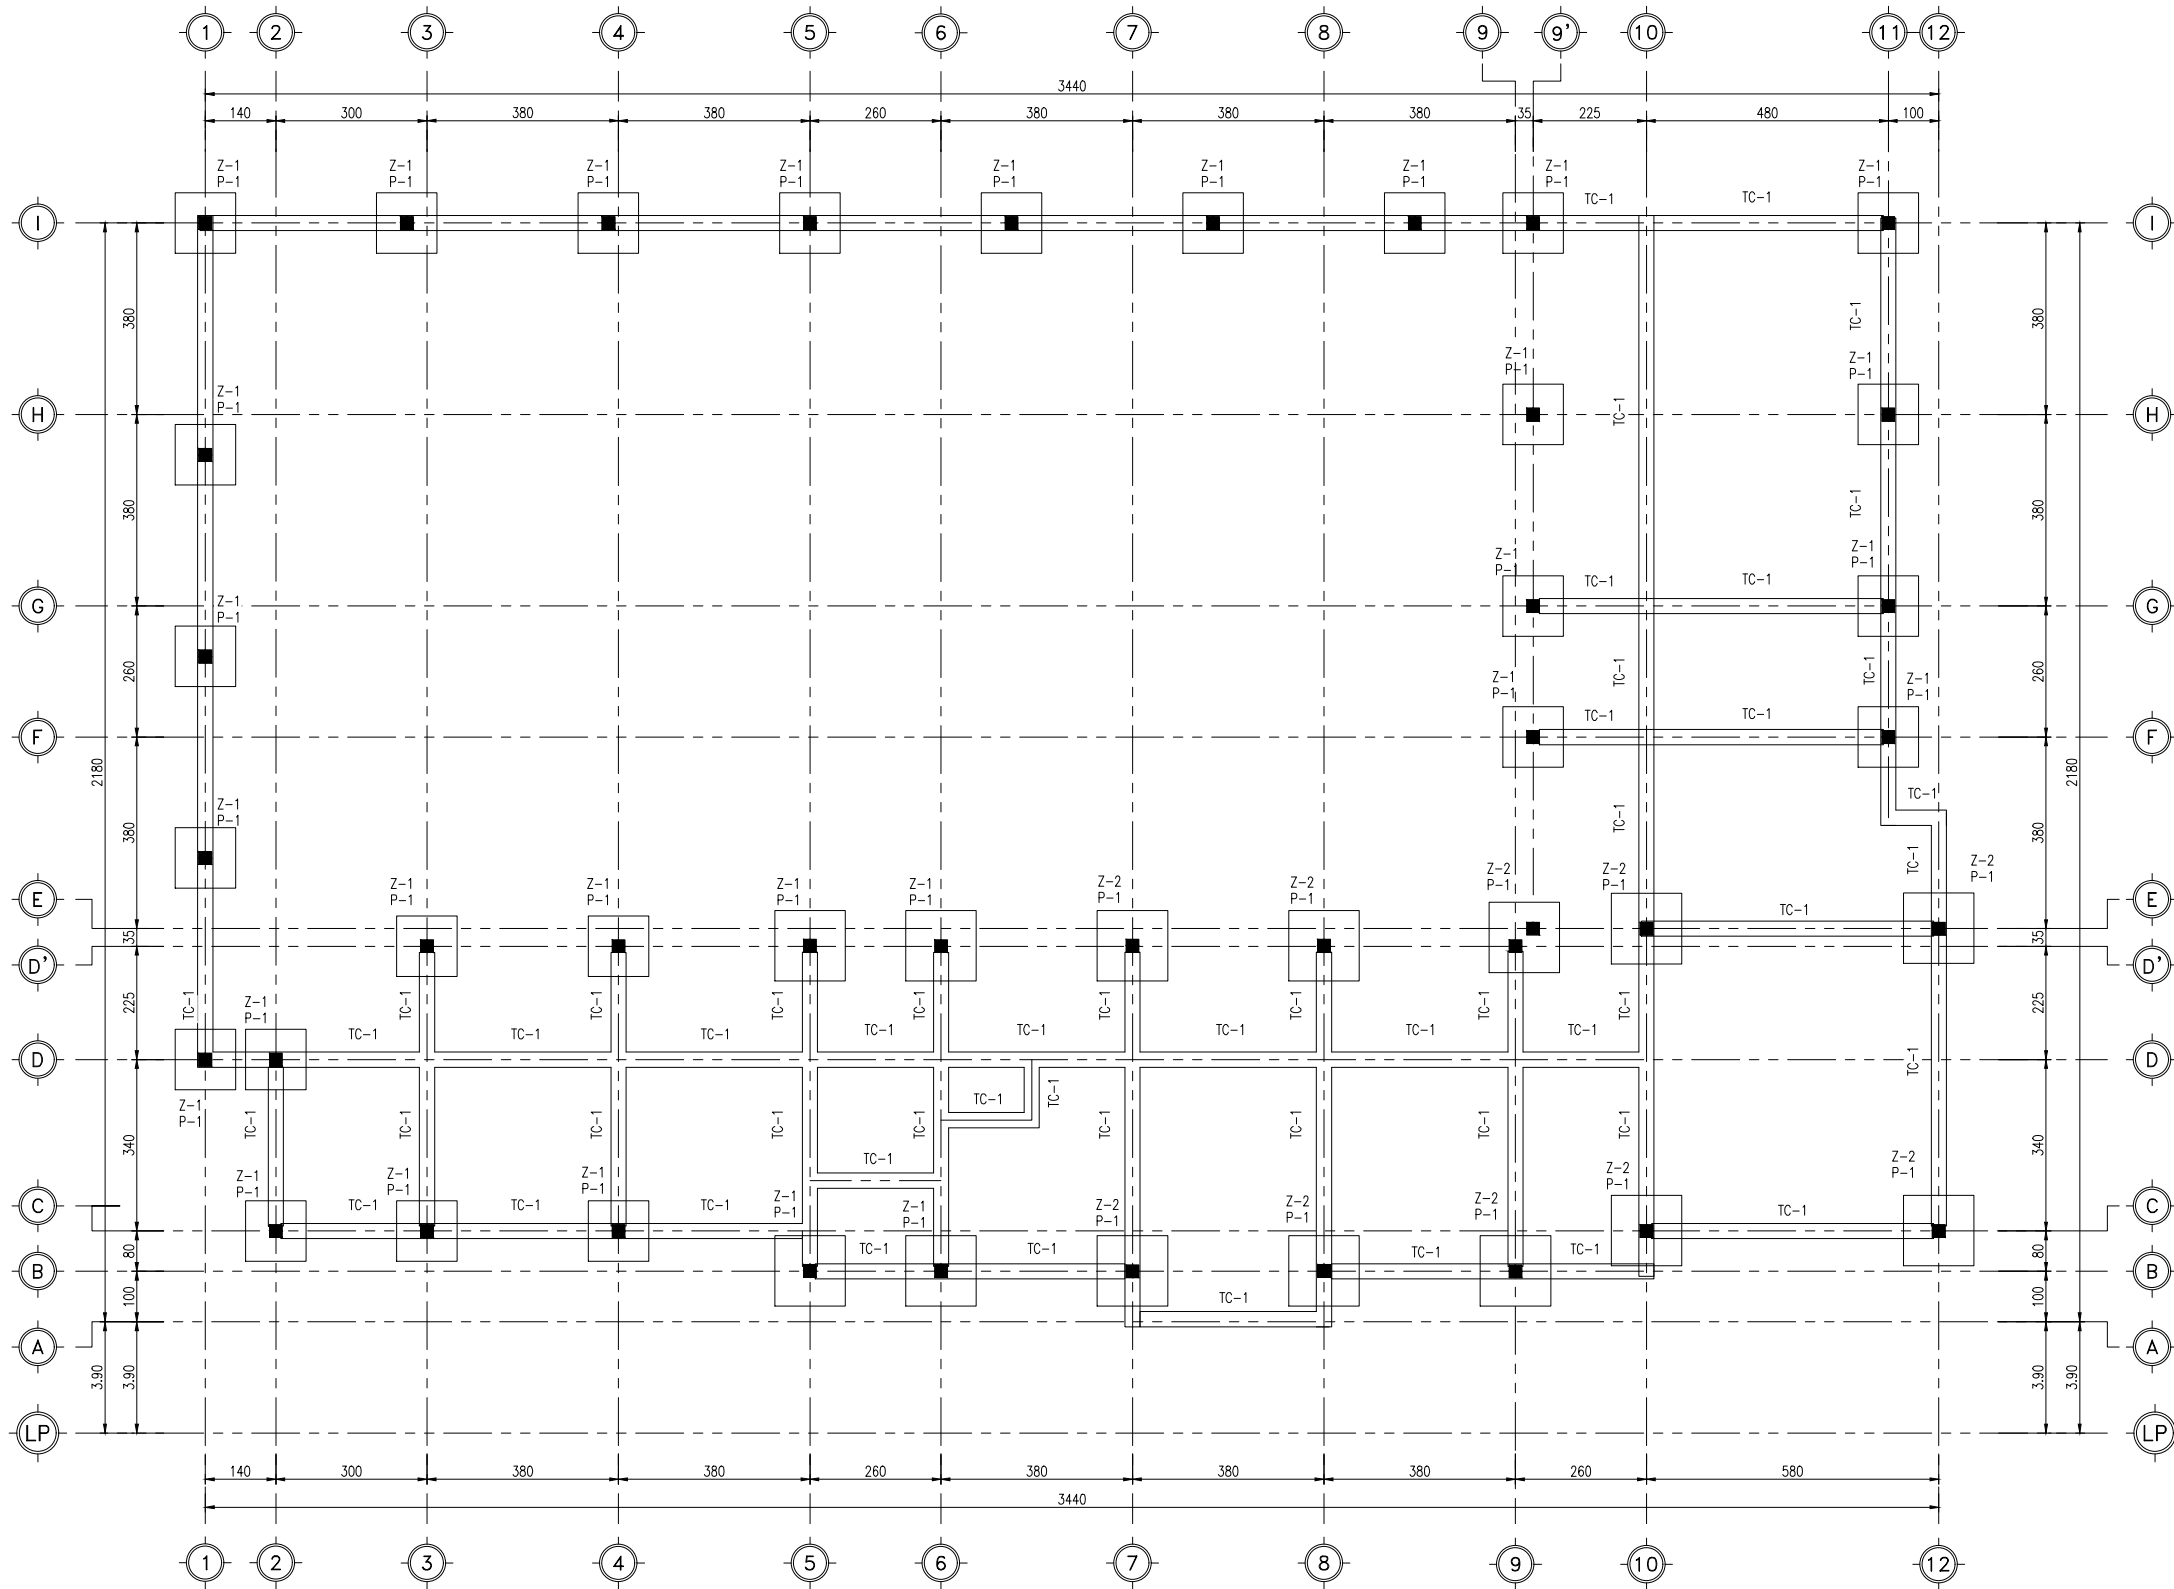

PLANTA DE CIMENTACION
ESC 1:150

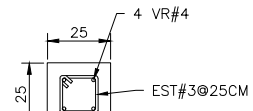

PEDESTAL P-1
ESC 1:30

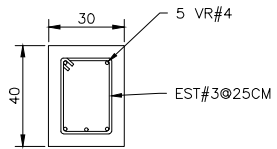

TRABE DE CIMENTACION TC-1
ESC 1:30

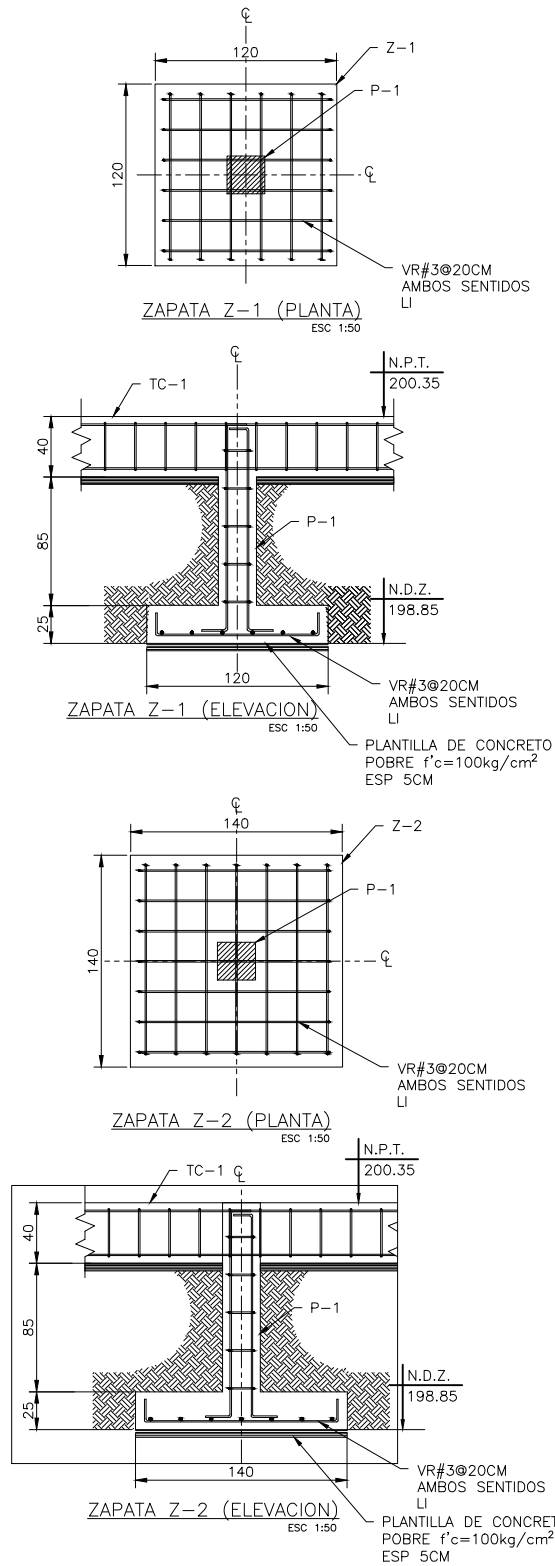


TABLA DE GANCHOS Y TRASLAPES									
GANCHOS A 90°		GANCHOS PARA ESTIBOS A 135°		GANCHOS PARA ESTIBOS A 180°		TRASLAPES			
VARILLAS		D I M E N S I O N E S		E N		M M.			
No	DIAM. NOMINAL d	90°		135°		180°		TRASLAPES L T	Ld
		A	B	C	H	O	S		
#3	3/8"	10	150	165	60	450	320	160	
#4	1/2"	13	200	80	190	80	550	430	210
#5	5/8"	16	250	100	220	100	670	540	270
#6	3/4"	19	300	120	270	120	800	650	320
#8	1"	25	380	150	—	150	1300	860	430

NOTAS:
1.- TABLA DE ACUERDO AL ACI 318 VIGENTE SECCION 7.1, 7.2, 12.2, 12.14, 12.15 Y 12.16
2.- NO DEBERA TRASLAPARSE MAS DEL 50% DEL TOTAL DE LAS VARILLAS DE REFUERZO EN UNA MISMA SECCION.

COMEDOR CASA DE DÍA PARA EL ADULTO MAYOR ABASOLO
CIMENTACIÓN
ESCALA: INDICADA

EL GOBIERNO DEL
NUEVO LEÓN

DEPENDENCIA PROMOVENTE

IGUALDAD E INCLUSIÓN
GOBIERNO MUNICIPAL DE ABASOLO

PROYECTO

CONSTRUCCIÓN DE COMEDOR CASA DE DIA DEL ADULTO MAYOR COL. ALBERTO VILLARREAL

C. LUIS DONALDO COLOSIO Y C. WILFRIDO CANTÚ, COL. ALBERTO VILLARREAL MUNICIPIO DE ABASOLO, N.L.

NOMENCLATURA

NSF NIVEL SUPERIOR DE FIRME
NDZ NIVEL DESPLANTE ZAPATA
TC-1 TRABE CIMENTACION
Z-1 ZAPATA
P-1 PEDESTAL

SIMBOLOGÍA GENERAL

EJE

N.B. 0.00 NIVEL DE PISO TERMINADO (PLANTA)

NOTAS:
1. LA PLANTA ARQUITECTONICA RIE SOBRE TODAS LAS PLANTAS.
2. ACOTACIONES EN CENTIMETROS Y NIVELES EN METROS.
3. ESTE PLANO DEBERA VERIFICARSE CON LOS CORRESPONDIENTES DE INSTALACIONES Y ESTRUCTURALES. CUALQUIER DISCREPANCIA DEBERA CONSULTARSE CON LA DIRECCION DE OBRA.
4. EL CONTRATISTA RECTIFICARA EN EL LUGAR DE LA OBRA, ANTES DE EJECUTAR, LAS DIMENSIONES Y NIVELES INDICADOS EN ESTE PLANO, DEBIENDO SOMETER A LA DIRECCION DE OBRA CUALQUIER DIFERENCIA QUE HUBIERE.
5. EL CONSTRUCTOR DE OBRA DEBERA VERIFICAR CONTINUAMENTE QUE LOS PLANOS ESTEN ACTUALIZADOS Y ASEGURAR LA CORRECTA COORDINACION CON LAS OTRAS ACTIVIDADES DE LA OBRA.
6. VERIFICAR EN CAMPO NIVELES Y PENDIENTES DE PROYECTO. EN CASO DE NO CUMPLIR CON LO MARCADO EN EL PROYECTO POR CONDICIONES PROPIAS DE LA ZONA, SE DEBERA AJUSTAR LOS NIVELES EN CAMPO, AJUSTANDO LAS PENDIENTES MAXIMAS AL 6.0 % (0.06) Y ALTURA MAXIMA DE CORDONES DE BANQUETA A 15 CM. EN SU DEFECTO, VERIFICAR CON DEPENDENCIA SUPERVISORA EL AJUSTE DE NIVELES.
7. UTILIZAR CONCRETO NORMAL DE PESO VOLUMETRICO PV=2200 kg/m³ Y Fc=250 kg/cm², AGREGADO MAXIMO DE 19MM (¾"), CEMENTO PORTLAND TIPO CPO 30, Y REVENIMIENTO DE 14 CM. +/- 2 CM. RELACION AGUA-CEMENTO 0.50.
8. EL ACERO DE REFUERZO TENDRA UN LIMITE DE FLUENCIA DE fy= 4200 kg/cm² ASTM A-615, GRADO 60, EXCEPTO ALAMBREON fy=2530 kg/cm².
9. TODAS LAS VARILLAS QUE TERMINAN EN ESQUADRA EN SUS EXTREMOS SE ANCLARAN EN LOS ELEMENTOS NORMALES. Y SE LES DARA LA LONGITUD MOSTRADA EN LA TABLA DE VARILLAS. EXCEPTO DONDE SE INDIQUE OTRA COSA.

REV FECHA COMENTARIOS
1 SEP-23 PROYECTO EJECUTIVO

RESPONSABLE DE PROYECTO

Vo. Bo. PROMOVENTE

CLAVE CAA
CIM-01

NORTE

NOMBRE DE PLANO

PLANO DE CIMENTACION

NOTA:
ESTE PROGRAMA ES DE CARÁCTER PÚBLICO, NO ES PATROCINADO, NI PROMOVIDO POR PARTIDO POLÍTICO ALGUNO Y SUS RECURSOS PROVIENEN DE LOS IMPUESTOS QUE PAGAN TODOS LOS CONTRIBUYENTES. ESTÁ PROHIBIDO EL USO DE ESTE PROGRAMA CON FINES POLÍTICOS, ELECTORALES, DE LUCRO Y OTROS DISTINTOS A LOS ESTABLECIDOS.

MOVILIDAD Y PLANEACIÓN URBANA
GABINETE DE GERENCIACIÓN DE NUEVA VISTORIA