

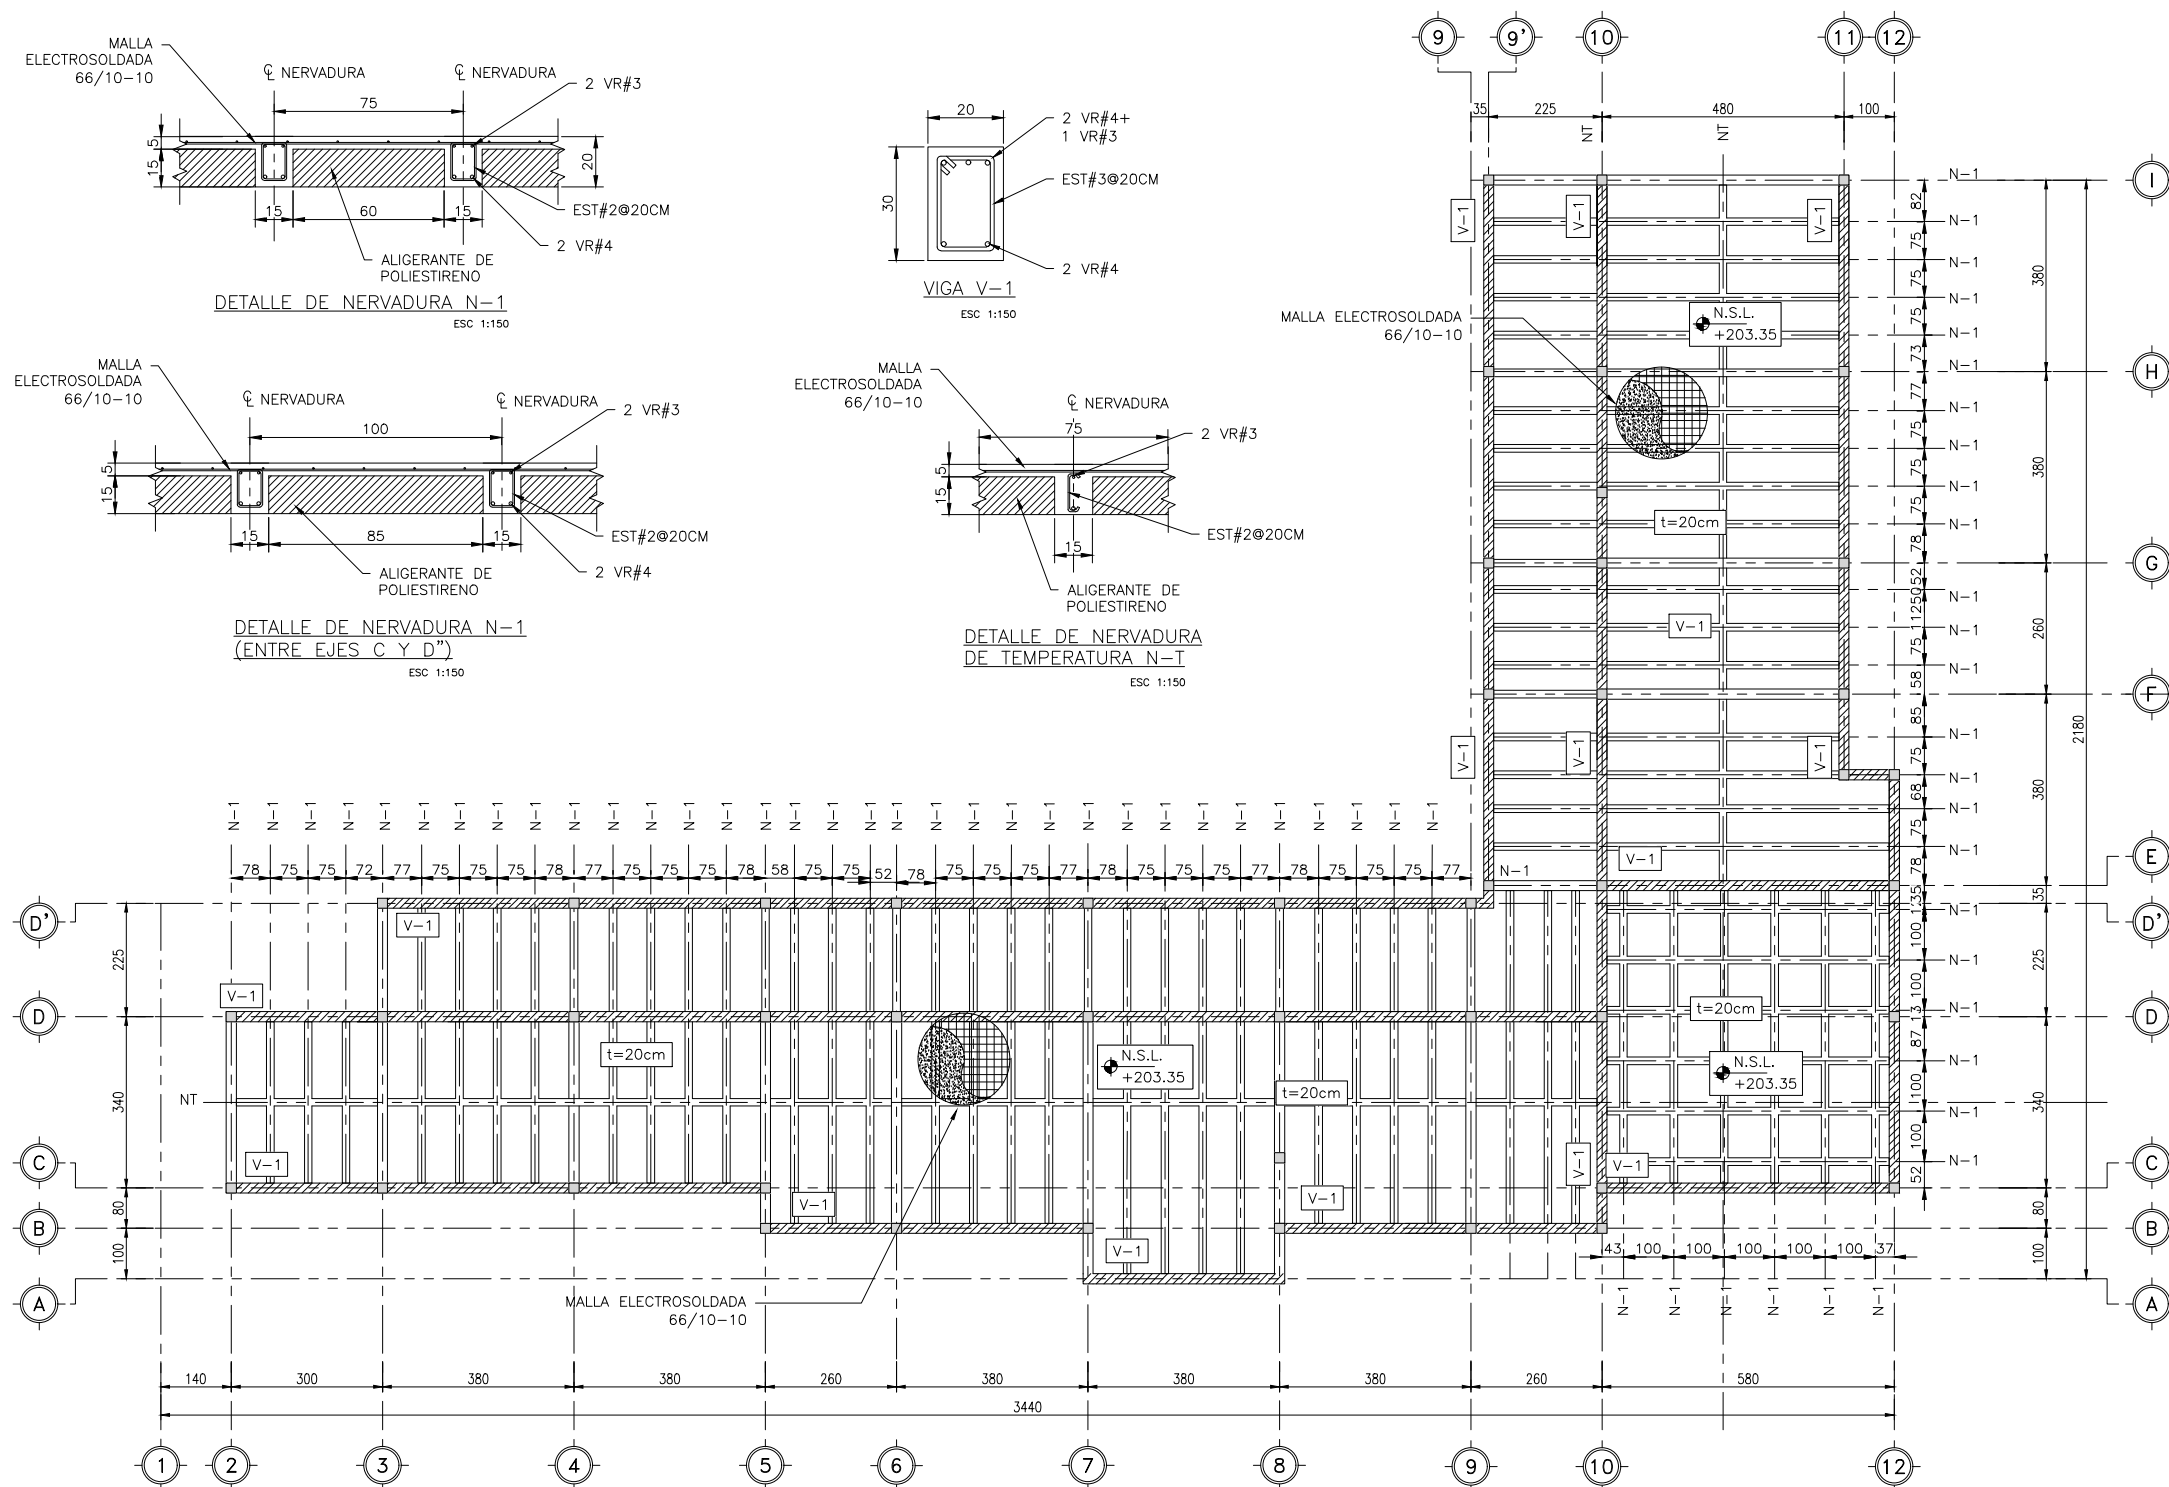
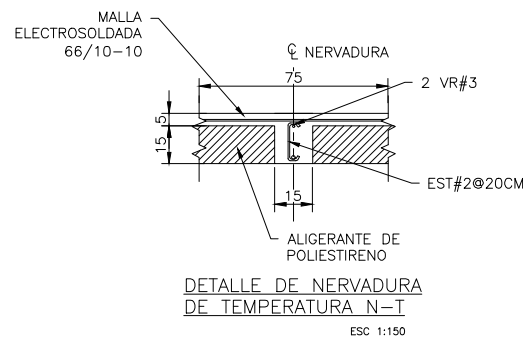
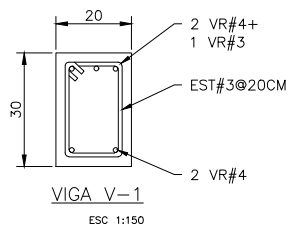


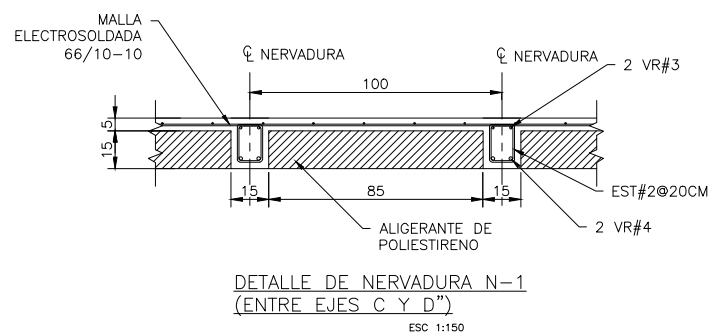

COMEDOR CASA DE DÍA PARA EL ADULTO MAYOR ABASOLO
LOSA DE AZOTEA
ESCALA: 1:150

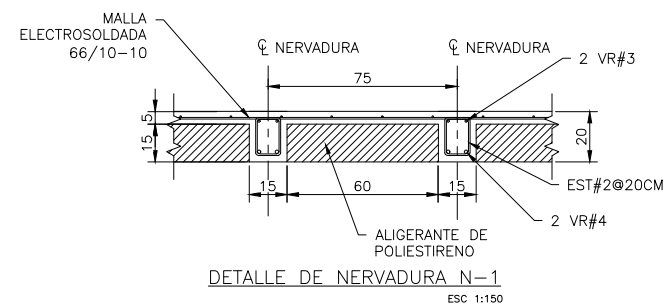

EL GOBIERNO DEL
NUEVO LEÓN

DEPENDENCIA PROMOVENTE



PROYECTO

CONSTRUCCIÓN DE COMEDOR CASA DE DÍA DEL ADULTO MAYOR COL. ALBERTO VILLARREAL

C. LUIS DONALDO COLOSIO Y C. WILFRIDO CANTÚ, COL.
ALBERTO VILLARREAL, MUNICIPIO DE ABASOLO, N.L.

NOMENCLATURA

NSP NIVEL SUPERIOR PRETIL
NSL NIVEL SUPERIOR DE LOSA
V-1 VIGA
N-1 NERVADURA
NT NERVADURA TEMPERATURA

SIMBOLOGÍA GENERAL

A EJE
N.B. 0.00 NIVEL DE PISO TERMINADO
(PLANTA)

NOTAS:

- LA PLANTA ARQUITECTÓNICA RIE SOBRE TODAS LAS PLANTAS.
- ACOTACIONES EN CENTÍMETROS Y NIVELES EN METROS.
- ESTE PLANO DEBERÁ VERIFICARSE CON LOS CORRESPONDIENTES DE INSTALACIONES Y ESTRUCTURALES. CUALQUIER DISCREPANCIA DEBERÁ CONSULTARSE CON LA DIRECCIÓN DE OBRA.
- EL CONTRATISTA RECTIFICARÁ EN EL LUGAR DE LA OBRA, ANTES DE EJECUTAR, LAS DIMENSIONES Y NIVELES INDICADOS EN ESTE PLANO, DEBIENDO SOMETER A LA DIRECCIÓN DE OBRA CUALQUIER DIFERENCIA QUE HUBIERE.
- EL CONSTRUCTOR DE OBRA DEBERÁ VERIFICAR CONTINUAMENTE QUE LOS PLANOS ESTÉN ACTUALIZADOS Y ASEGURAR LA CORRECTA COORDINACIÓN CON LAS OTRAS ACTIVIDADES DE LA OBRA.
- VERIFICAR EN CAMPO NIVELES Y PENDIENTES DE PROYECTO. EN CASO DE NO CUMPLIR CON LO MARCADO EN EL PROYECTO POR CONDICIONES PROPIAS DE LA ZONA, SE DEBERÁ AJUSTAR LOS NIVELES EN CAMPO, AJUSTANDO LAS PENDIENTES MÁXIMAS AL 6.0 % (0.06) Y ALTURA MÁXIMA DE CORDONES DE BANQUETA A 15 CM. EN SU DEFECTO, VERIFICAR CON DEPENDENCIA SUPERVISORA EL AJUSTE DE NIVELES.
- UTILIZAR CONCRETO NORMAL DE PESO VOLUMÉTRICO $P.V. = 2,200 \text{ kg/m}^3$ Y $f_c = 250 \text{ kg/cm}^2$, AGREGADO MÁXIMO DE 19MM (¾"), CEMENTO PORTLAND TIPO CPO 30, Y REVENIMIENTO DE 14 CM. $\pm 2 \text{ CM}$, RELACIÓN AGUA-CEMENTO 0.50.
- EL ACERO DE REFUERZO TENDRÁ UN LÍMITE DE FLUENCIA DE $f_y = 4,200 \text{ kg/cm}^2$ ASTM A-615, GRADO 60, EXCEPTO ALAMBREÓN $f_y = 2530 \text{ kg/cm}^2$.
- TODAS LAS VARILLAS QUE TERMINAN EN ESQUADRA EN SUS EXTREMOS SE ANCLARÁN EN LOS ELEMENTOS NORMALES Y SE LES DARÁ LA LONGITUD MOSTRADA EN LA TABLA DE VARILLAS, EXCEPTO DONDE SE INDIQUE OTRA COSA.

REV	FECHA	COMENTARIOS
1	SEP-23	PROYECTO EJECUTIVO

RESPONSABLE DE PROYECTO

Vo. Bo. PROMOVENTE

CLAVE
**CAA
LOS-01**

NORTE

NOMBRE DE PLANO

**PLANO
LOSA**

NOTA:

ESTE PROGRAMA ES DE CARÁCTER PÚBLICO, NO ES PATROCINADO, NI PROMOVIDO POR PARTIDO POLÍTICO ALGUNO Y SUS RECURSOS PROVIENEN DE LOS IMPUESTOS QUE PAGAN TODOS LOS CONTRIBUYENTES. ESTÁ PROHIBIDO EL USO DE ESTE PROGRAMA CON FINES POLÍTICOS, ELECTORALES, DE LUCRO Y OTROS DISTINTOS A LOS ESTABLECIDOS.

