


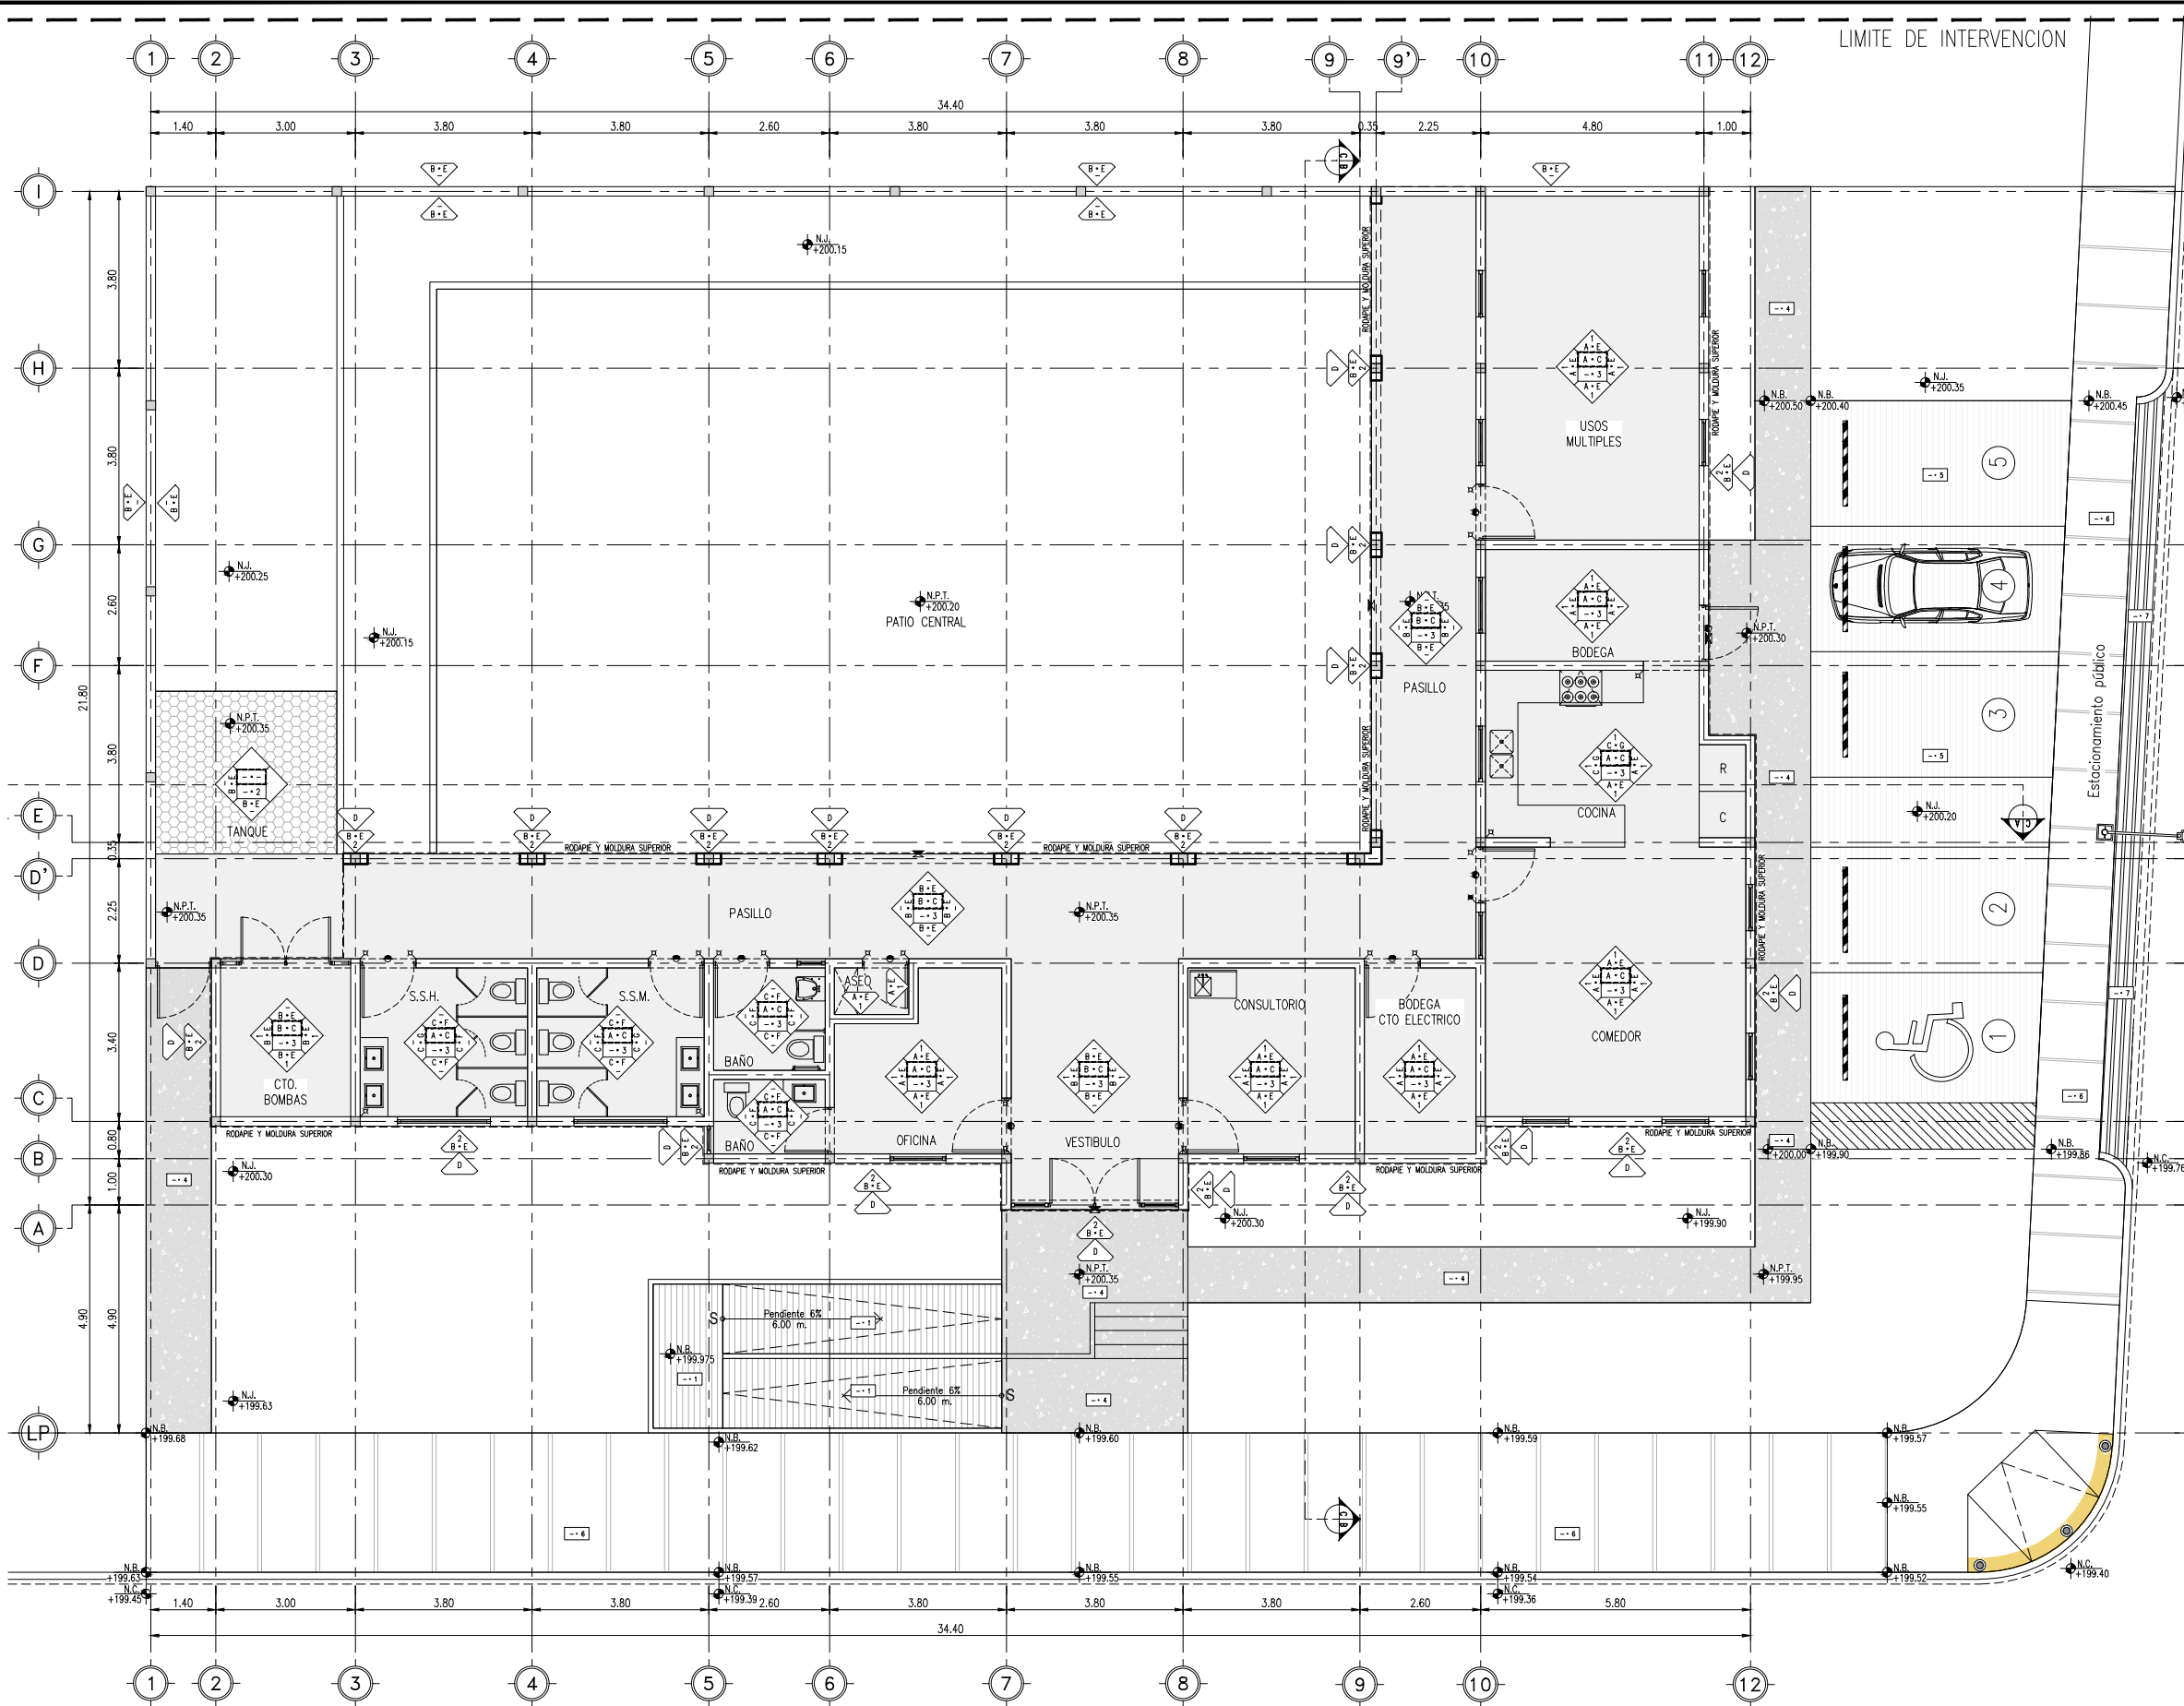

SIMBOLOGIA	
	ACABADO FINAL EN CIELO
	ACABADO FINAL EN MURO
	ACABADO FINAL EN PISO
	CAMBIO DE PISO
	CAMBIO DE ACABADO EN MURO
	CAMBIO DE CIELO
ACABADOS MUROS	
ACABADO INICIAL	
A.- Aplanado de yeso-agua de espesor promedio de 2 cm. en muros plomeado y muestreado, sobre muro de block de concreto. Altura interior de 2.80 m.	320.00 M2
B.- Zarpeo y afine con mortero cemento arena 1:5, a plomo y regla, repellido fino, 2 cm. de espesor promedio. Altura interior = 2.80 m. Altura exterior = 3.85 m.	725.00 M2
C.- Zarpeo o repello con mortero cemento arena 1:5 a plomo y regla 2 cm. de espesor promedio para recibir loseta. Altura interior de 2.80 m.	122.50 M2
D.- Moldura de 20 cm. de ancho con mortero cemento arena 1:5, a plomo y regla, repellido fino, 2.5 cm. de espesor promedio. (Ver elevaciones). Altura de desplante 3.85 m. Acabado pintura acrílica Vinimex total antiviral y antibacterial mate Mca. Comex a 2 manos 1 base de sellador primario. Color Durango 03-11 (Rojo Lodrillo).	105.00 ML
ACABADO FINAL	
E.- Pintura acrílica Vinimex total antiviral y antibacterial mate Mca. Comex a 2 manos 1 base de sellador primario. Color Ajar 008-01 (Blanco). Altura interior = 2.80 m. Altura exterior = 3.85 m. (Ver elevaciones).	1066.00 M2
F.- Piso tipo piedra de pasta super gres antideslizante marca Cesantoni, modelo Kiel color Gray, medidas 60 x 120 cm rectificado. Colocado con adhesivo marca Vilaceramica total gran formato. Bogailla color gris ligero (natural) marca Vilaceramica con separación 2 mm. Altura interior = 2.80 m.	100.00 M2
G.- Azulejo cerámico Mca. Cesantoni Mod. Chariot color Velvet mate de 28.3 x 7.2 cms. Asentado con adhesivo Mca. Vilaceramica. Bogailla 2 mm.	22.50 M2
ACABADOS PISOS	
1.- Rampa peatonal 10 cm. de espesor. Concreto premezclado f _c = 200 kg/cm ² , tamaño máximo de agregado de 3/4". Reforzado con malla electrosoldada 6x6-10/10, acabado pulido.	22.65 M2
2.- Firme de concreto de 20 cm. de espesor. Concreto premezclado f _c = 250 kg/cm ² , tamaño máximo de agregado de 3/4". Reforzado con malla electrosoldada 6x6-6/6, acabado pulido.	13.65 M2
3.- Firme de concreto de 10 cm. de espesor. Concreto premezclado f _c = 200 kg/cm ² , tamaño máximo de agregado de 3/4". Reforzado con malla electrosoldada 6x6-10/10, acabado pulido.	321.20 M2
4.- Banqueta de concreto de 12 cm. de espesor. Concreto premezclado f _c = 250 kg/cm ² , tamaño máximo de agregado de 3/4". Reforzado con malla electrosoldada 6x6-10/10, acabado lavado, aristas redondeadas.	80.85 M2
5.- Firme de concreto de 15 cm. de espesor. Concreto premezclado f _c = 250 kg/cm ² , tamaño máximo de agregado de 3/4" mm. Acabado flotado.	83.75 M2
6.- Banqueta perimetral de concreto de 12 cm. de espesor. Concreto f _c = 150 kg/cm ² , tamaño máximo de agregado de 3/4". Reforzado con malla electrosoldada 6x6-10/10, acabado integral al colado de escobillado, juntas @ 1.20 m. aristas redondeadas.	170.50 M2
7.- Firme de concreto de 15 cm. de espesor. Concreto premezclado f _c = 250 kg/cm ² , tamaño máximo de agregado de 19 mm, reforzado con malla electrosoldada 6x6-6/6, acabado estriado.	9.80 M2
ACABADOS ZOCLOS	
ACABADO FINAL	
1.- Zocalo vinílico de 4" marca vpy premium all base 66 charcoal en muro o similar según muestra autorizada por supervisión.	9.60 ML
2.- Rodapeo hecho con mortero cemento arena 1:5, a plomo y regla, repellido fino, 2.5 cm. de espesor promedio. Altura exterior = 0.70 m. (Ver elevaciones). Acabado pintura acrílica Vinimex total antiviral y antibacterial mate Mca. Comex a 2 manos 1 base de sellador primario. Color Durango 03-11 (Rojo Lodrillo).	11.00 ML
ACABADOS CIELOS	
ACABADO INICIAL	
A.- Aplanado de yeso-agua de espesor promedio de 2 cm. en muros plomeado y muestreado sobre losa.	166.80 M2
B.- Zarpeo y afine con mortero cemento arena 1:5, a plomo y regla, repellido fino, 2 cm. de espesor promedio.	111.25 M2
ACABADO FINAL	
C.- Pintura acrílica Vinimex total antiviral y antibacterial mate Mca. Comex o equivalente en calidad y precio, a 2 manos 1 base de sellador primario. Color Pinzon 014-01 (Blanco).	278.05 M2

COMEDOR CASA DE DÍA PARA EL ADULTO MAYOR ABASOLO
ACABADOS
ESCALA: 1:150

C. LUIS DONALDO COLOSIO

EL GOBIERNO DEL
NUEVO LEÓN

DEPENDENCIA PROMOVENTE

IGUALDAD E INCLUSIÓN
GOBIERNO DEL ESTADO DE NUEVO LEÓN
PARA TODAS LAS PERSONAS

PROYECTO

CONSTRUCCIÓN DE COMEDOR CASA DE DIA DEL ADULTO MAYOR COL. ALBERTO VILLARREAL

C. LUIS DONALDO COLOSIO Y C. WILFRIDO CANTÚ, COL. ALBERTO VILLARREAL MUNICIPIO DE ABASOLO, N.L.

NOMENCLATURA

NPT NIVEL DE PISO TERMINADO
NB NIVEL DE BANQUETA
NC NIVEL DE CALLE
NJ NIVEL DE JARDÍN

SIMBOLOGIA GENERAL

EJE

NPT NIVEL DE PISO TERMINADO (PLANTA)

NOTAS:

- LA PLANTA ARQUITECTÓNICA RIGE SOBRE TODAS LAS PLANTAS.
- TODAS LAS ACOTACIONES Y NIVELES EN METROS.
- ESTE PLANO DEBERÁ VERIFICARSE CON LOS CORRESPONDIENTES DE INSTALACIONES Y ESTRUCTURALES. CUALQUIER DISCREPANCIA DEBERÁ CONSULTARSE CON LA DIRECCIÓN DE OBRA.
- EL CONTRATISTA RECTIFICARÁ EN EL LUGAR DE LA OBRA, ANTES DE EJECUTAR, LAS DIMENSIONES Y NIVELES INDICADOS EN ESTE PLANO, DEBIENDO SOMETER A LA DIRECCIÓN DE OBRA CUALQUIER DIFERENCIA QUE HUBIERE.
- EL CONSTRUCTOR DE OBRA DEBERÁ VERIFICAR CONTINUAMENTE QUE LOS PLANOS ESTÉN ACTUALIZADOS Y ASEGURAR LA CORRECTA COORDINACIÓN CON LAS OTRAS ACTIVIDADES DE LA OBRA.
- VERIFICAR EN CAMPO NIVELES Y PENDIENTES DE PROYECTO. EN CASO DE NO CUMPLIR CON LO MARCADO EN EL PROYECTO POR CONDICIONES PROPIAS DE LA ZONA, SE DEBERÁ AJUSTAR LOS NIVELES EN CAMPO AJUSTANDO LAS PENDIENTES MÁXIMAS AL 6.0 % (0.06) Y ALTURA MÁXIMA DE CORDONES DE BANQUETA A 15 CM. EN SU DEFECTO, VERIFICAR CON DEPENDENCIA SUPERVISORA EL AJUSTE DE NIVELES.

REV	FECHA	COMENTARIOS
1	SEP-23	PROYECTO EJECUTIVO

RESPONSABLE DE PROYECTO

Vo. Bo. PROMOVENTE

CLAVE	NORTE
CAA ACA-01	

NOMBRE DE PLANO

PLANO ACABADOS

NOTA:

ESTE PROGRAMA ES DE CARÁCTER PÚBLICO, NO ES PATROCINADO, NI PROMOVIDO POR PARTIDO POLÍTICO ALGUNO Y SUS RECURSOS PROVIENEN DE LOS IMPUESTOS QUE PAGAN TODOS LOS CONTRIBUYENTES. ESTÁ PROHIBIDO EL USO DE ESTE PROGRAMA CON FINES POLÍTICOS, ELECTORALES, DE LUCRO Y OTROS DISTINTOS A LOS ESTABLECIDOS.

MOVILIDAD Y PLANEACIÓN URBANA
GABINETE DE GENERACIÓN DE POLÍTICAS