

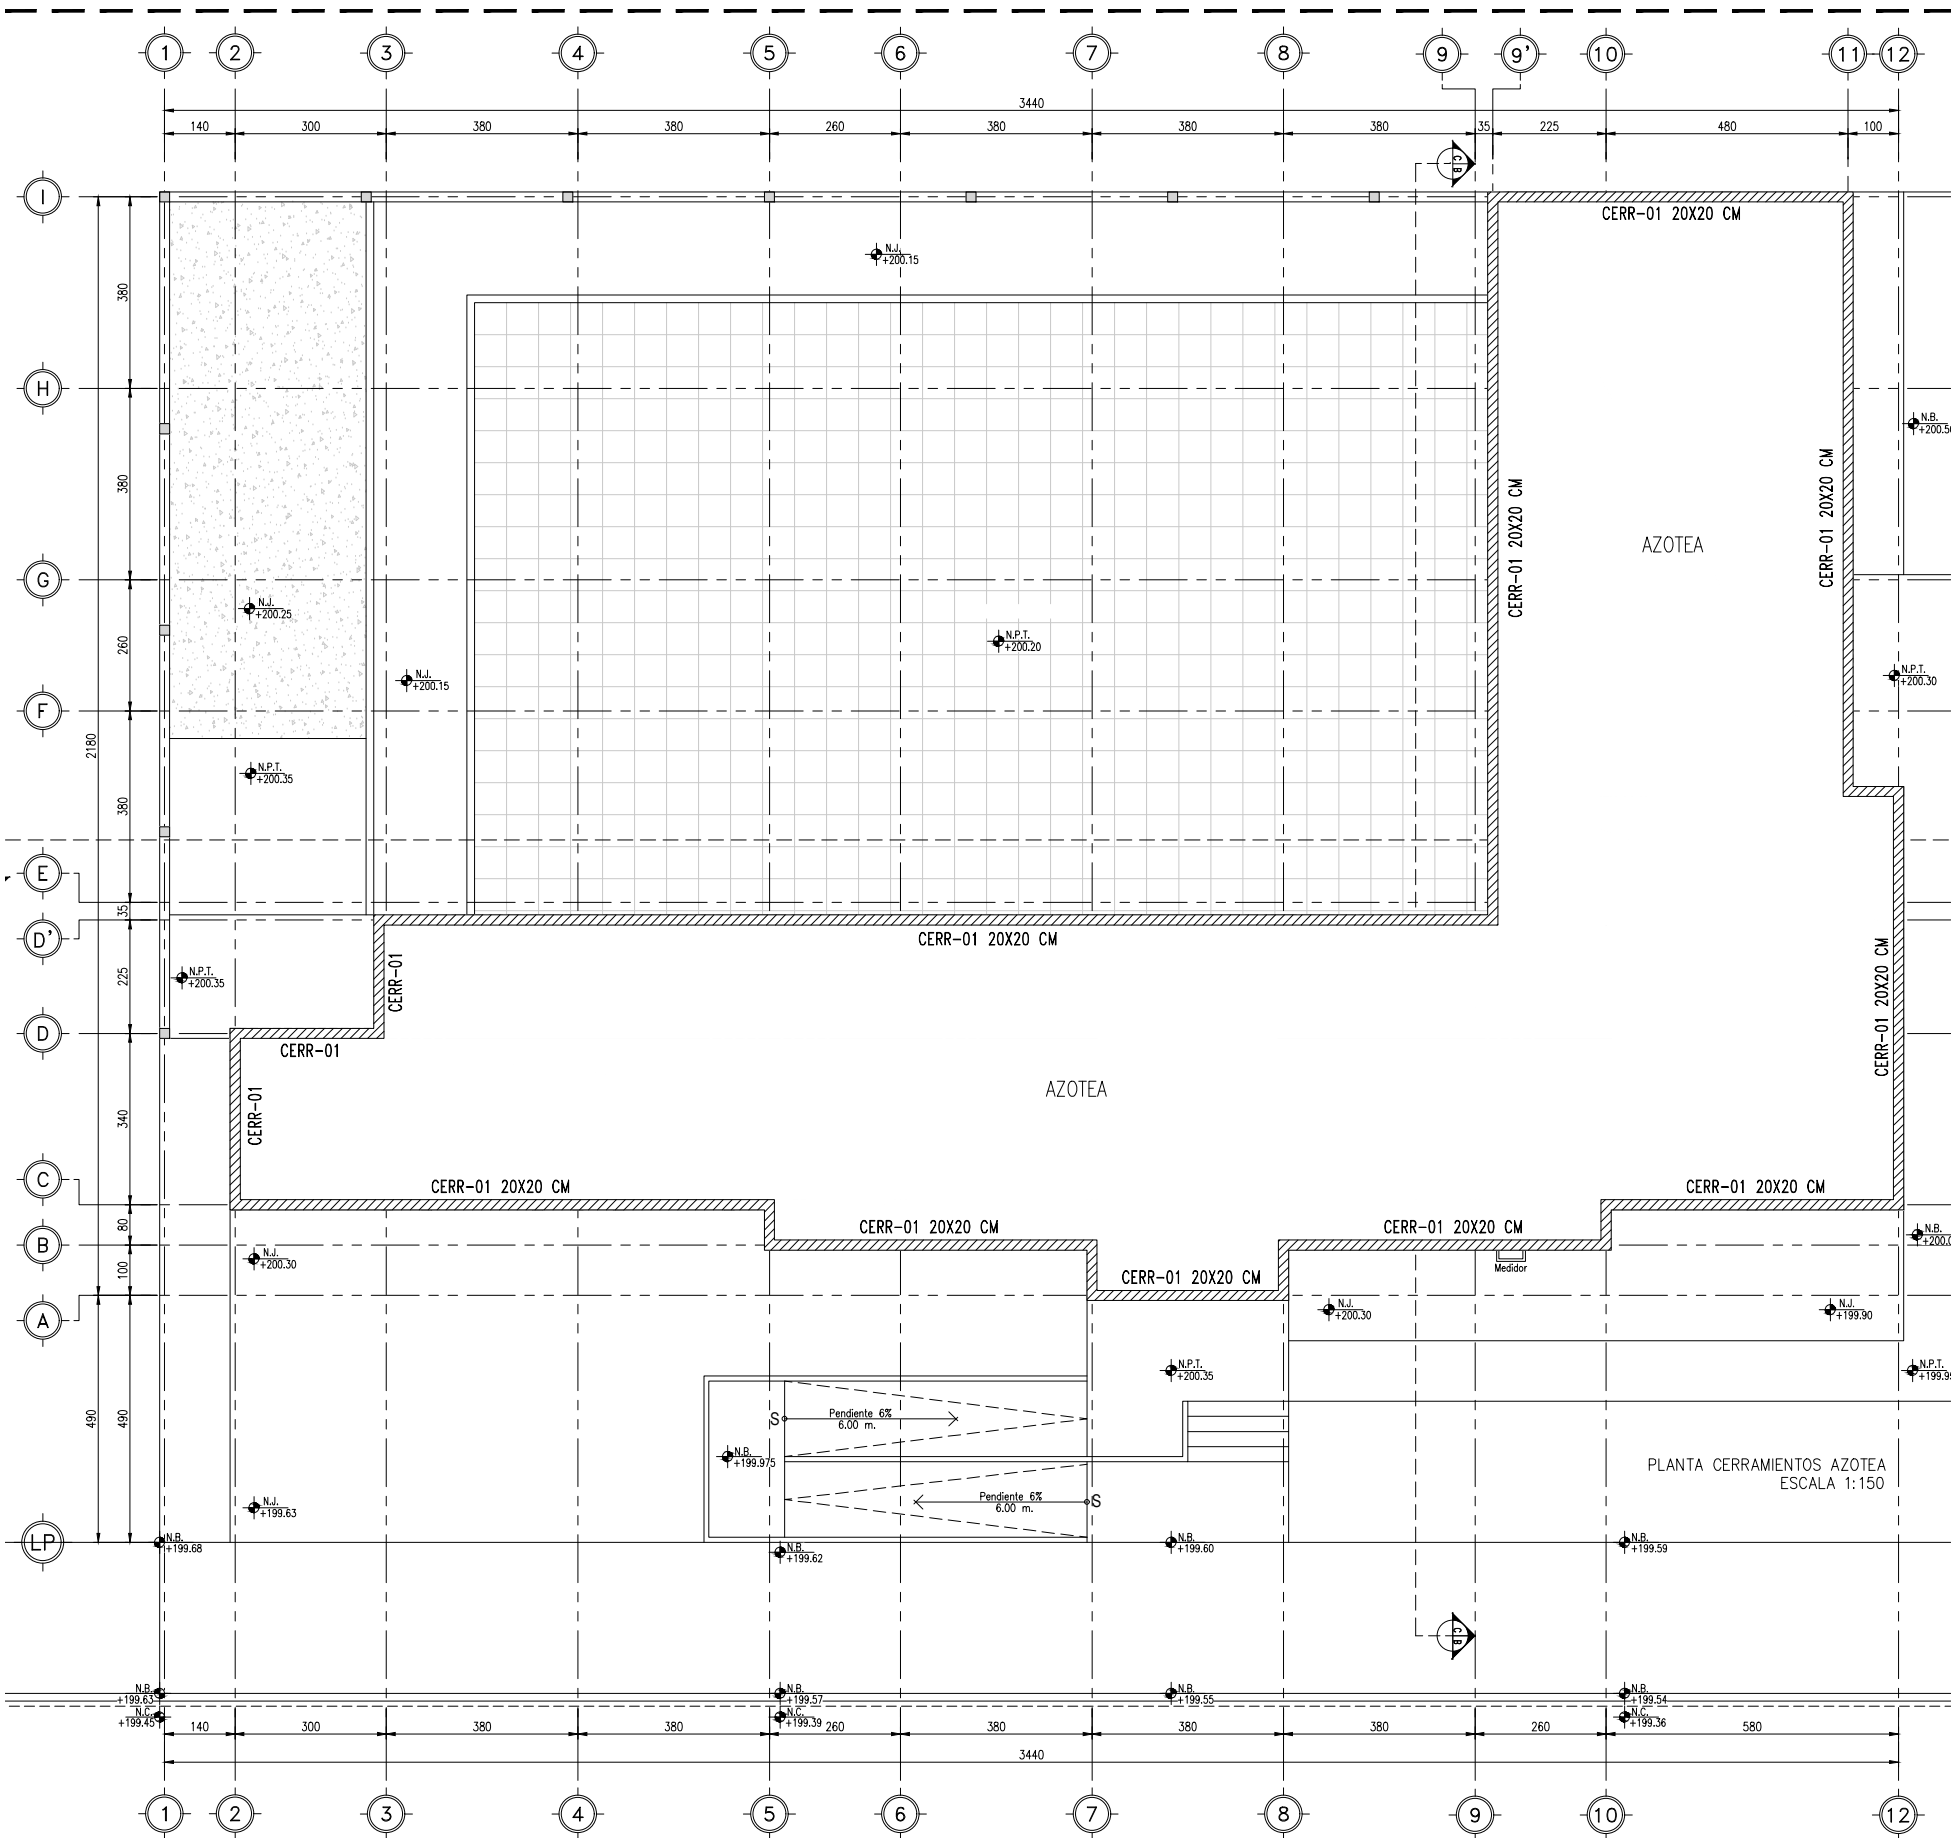
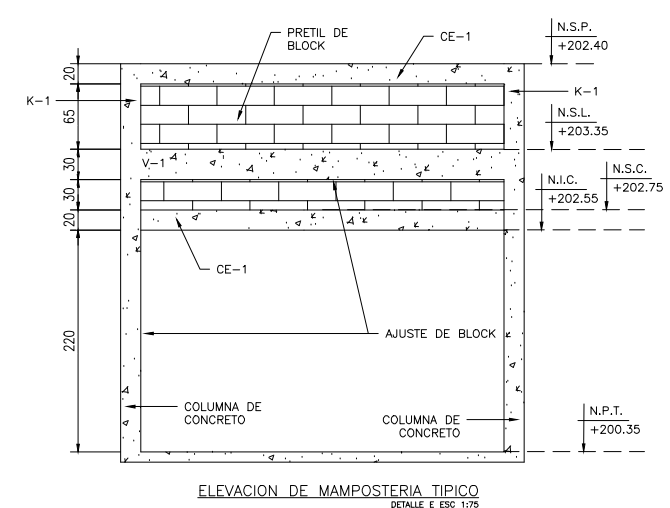
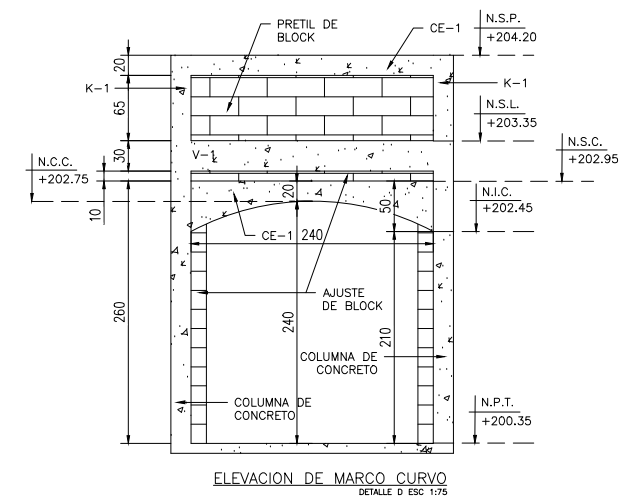


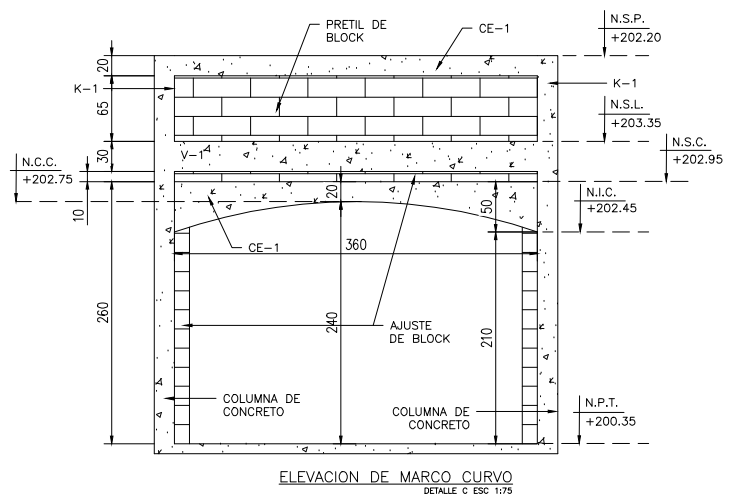

COMEDOR CASA DE DÍA PARA EL ADULTO MAYOR ABASOLO
CERRAMIENTOS AZOTEA
ESCALA: INDICADA

C. LUIS DONALDO COLOSIO

CERRAMIENTOS			
Simbología	Descripción	Cantidad	Unidad
	Cerramientos de concreto de 20 x 20 cm. Concreto de f'c=250 kg/cm2, Armex 15x15-4. Nivel de desplante = 3.65 m. del N.S.F.	109.60	ML

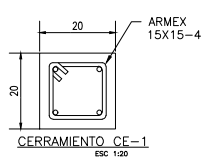

EL GOBIERNO DEL
NUEVO LEÓN

DEPENDENCIA PROMOVENTE

IGUALDAD E INCLUSIÓN
GOBIERNO DEL ESTADO DE NUEVO LEÓN
PARA TODAS LAS PERSONAS

PROYECTO

CONSTRUCCIÓN DE COMEDOR CASA DE DIA DEL ADULTO MAYOR COL. ALBERTO VILLARREAL

C. LUIS DONALDO COLOSIO Y C. WILFRIDO CANTÚ, COL. ALBERTO VILLARREAL MUNICIPIO DE ABASOLO, N.L.

NOMENCLATURA

NSP NIVEL SUPERIOR PRETIL
NSL NIVEL SUPERIOR DE LOSA
NPT NIVEL DE PISO TERMINADO
NSC NIVEL SUPERIOR CERRAMIENTO
NIC NIVEL INFERIOR CERRAMIENTO
NSM NIVEL SUPERIOR MURO
NDZ NIVEL DESPLANTE ZAPATA

SIMBOLOGÍA GENERAL

EJE

NIVEL DE PISO TERMINADO (PLANTA)

NOTAS:

- LA PLANTA ARQUITECTÓNICA REE SOBRE TODOS LOS PLANOS.
- ACOTACIONES EN CENTÍMETROS Y NIVELES EN METROS.
- ESTE PLANO DEBERÁ VERIFICARSE CON LOS CORRESPONDIENTES DE INSTALACIONES Y ESTRUCTURALES. CUALQUIER DISCREPANCIA DEBERÁ CONSULTARSE CON LA DIRECCIÓN DE OBRA.
- EL CONTRATISTA RECTIFICARÁ EN EL LUGAR DE LA OBRA, ANTES DE EJECUTAR, LAS DIMENSIONES Y NIVELES INDICADOS EN ESTE PLANO, DEBENDO SOMETER A LA DIRECCION DE OBRA CUALQUIER DIFERENCIA QUE HUBIERE.
- EL CONSTRUCTOR DE OBRA DEBERÁ VERIFICAR CONTINUAMENTE QUE LOS PLANOS ESTEN ACTUALIZADOS Y ASEGURAR LA CORRECTA COORDINACIÓN CON LAS OTRAS ACTIVIDADES DE LA OBRA.
- VERIFICAR EN CAMPO NIVELES Y PENDIENTES DE PROYECTO. EN CASO DE NO CUMPLIR CON LO MARCADO EN EL PROYECTO POR CONDICIONES PROPIAS DE LA ZONA, SE DEBERÁ AJUSTAR LOS NIVELES EN CAMPO, AJUSTANDO LAS PENDIENTES MÁXIMAS AL 6.0 % (0.06) Y ALTURA MÁXIMA DE CORDONES DE BANQUETA A 15 CM. EN SU DEFECTO, VERIFICAR CON DEPENDENCIA SUPERVISORA EL AJUSTE DE NIVELES.
- UTILIZAR CONCRETO NORMAL DE PESO VOLUMETRICO P.V.=2,200 kg/m³ Y f'c=250 kg/cm². AGREGADO MÁXIMO DE 19MM (¾"), CEMENTO PORTLAND TIPO CPO 30, Y REVENIMIENTO DE 14 CM +/- 2 CM, RELACION AGUA-CEMENTO 0.50.
- EL ACERO DE REFUERZO TENDRÁ UN LIMITE DE FLUENCIA DE fy= 4,200 kg/cm² ASTM A-615, GRADO 60, EXCEPTO ALAMBRO fy=2530 kg/cm².
- TODAS LAS VARILLAS QUE TERMINAN EN ESCUADRA EN SUS EXTREMOS SE ANCLARÁN EN LOS ELEMENTOS NORMALES Y SE LES DARÁ LA LONGITUD MOSTRADA EN LA TABLA DE VARILLAS. EXCEPTO DONDE SE INDIQUE OTRA COSA.

REV	FECHA	COMENTARIOS
1	SEP-23	PROYECTO EJECUTIVO

RESPONSABLE DE PROYECTO

Vo. Bo. PROMOVENTE

CLAVE	NORTE
CAA	
CER-02	

NOMBRE DE PLANO

PLANO DE CERRAMIENTOS AZOTEA

NOTA:

ESTE PROGRAMA ES DE CARÁCTER PÚBLICO, NO ES PATROCINADO, NI PROMOVIDO POR PARTIDO POLÍTICO ALGUNO Y SUS RECURSOS PROVIENEN DE LOS IMPUESTOS QUE PAGAN TODOS LOS CONTRIBUYENTES. ESTÁ PROHIBIDO EL USO DE ESTE PROGRAMA CON FINES POLÍTICOS, ELECTORALES, DE LUCRO Y OTROS DISTINTOS A LOS ESTABLECIDOS.

MOVILIDAD Y PLANEACIÓN URBANA
GABINETE DE GENERACIÓN DE NUEVA SOSTENIBILIDAD