

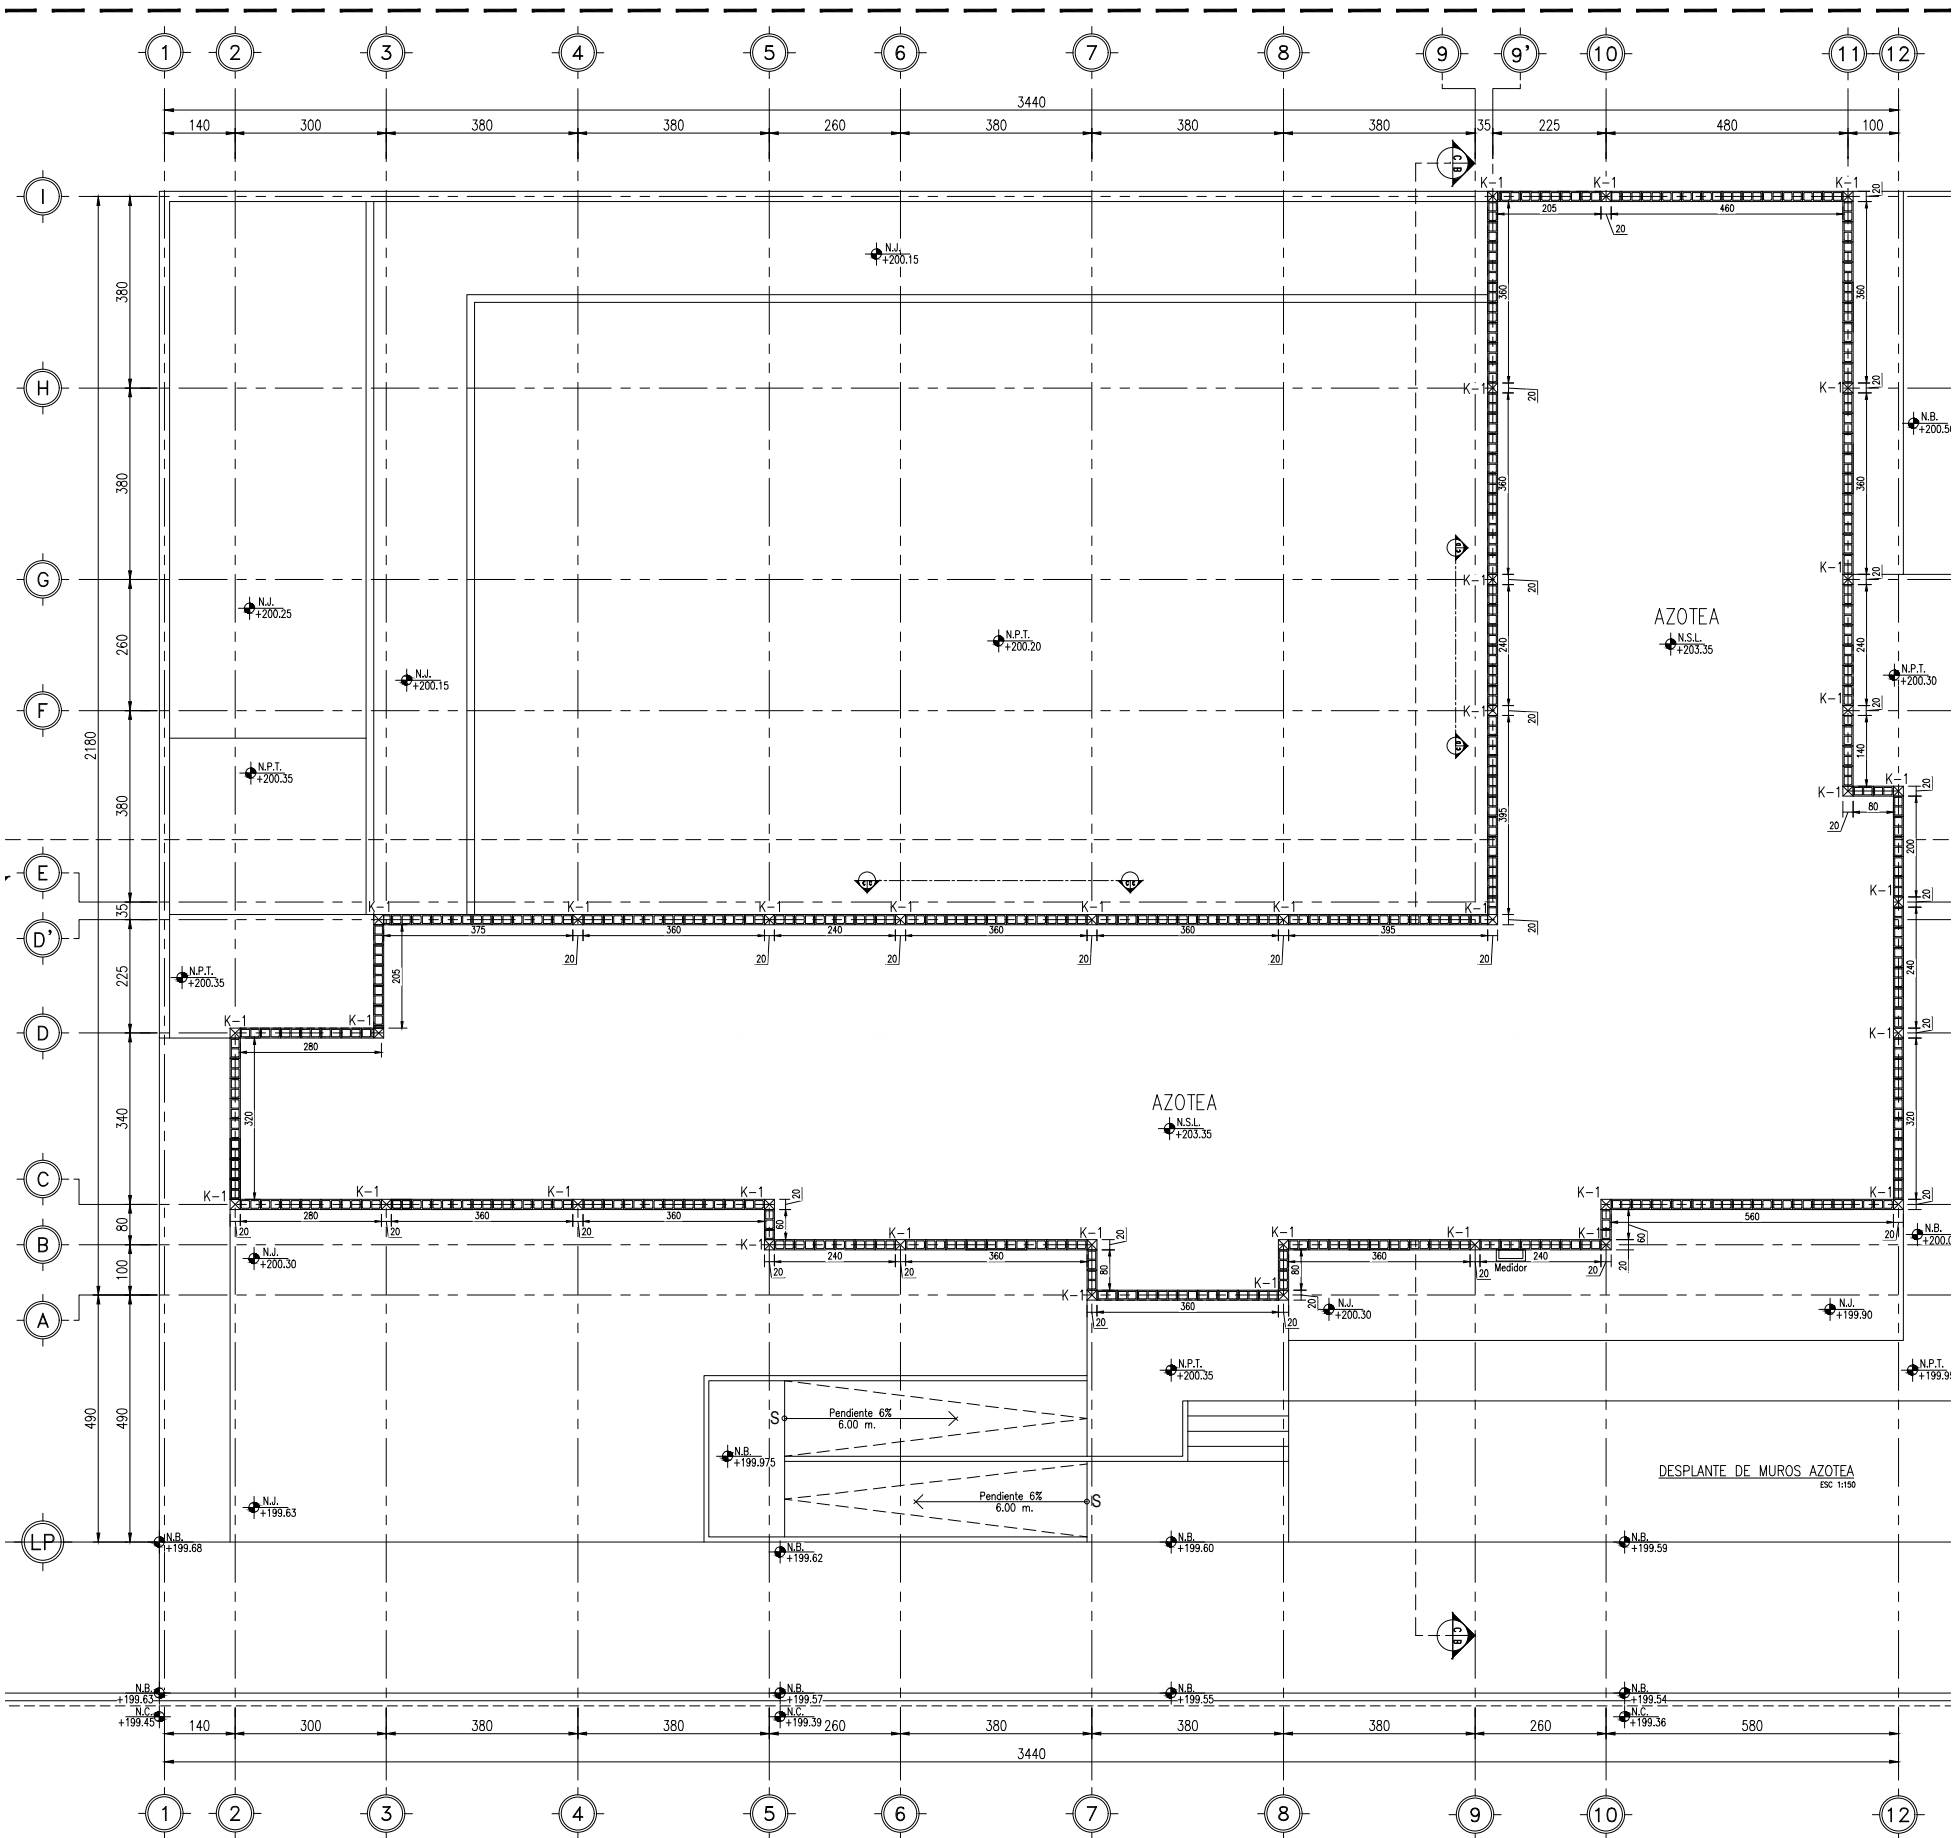
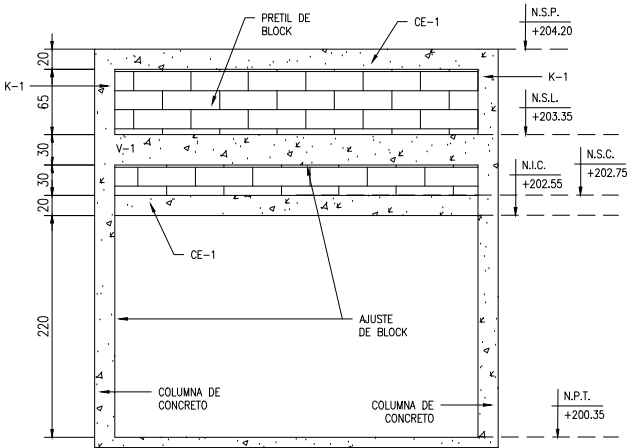
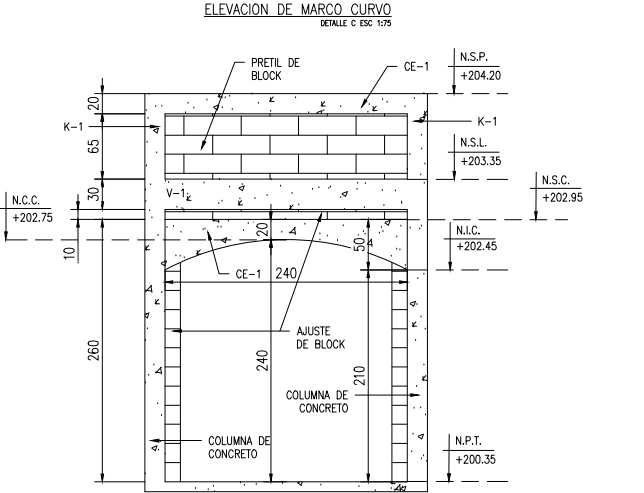


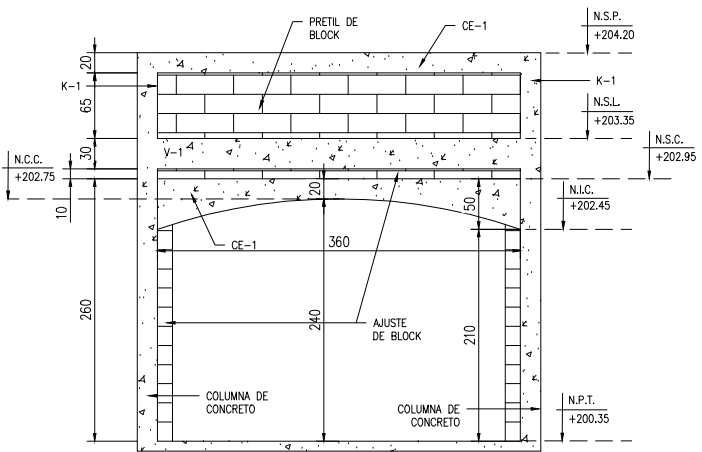

COMEDOR CASA DE DÍA PARA EL ADULTO MAYOR ABASOLO
DESPLANTE DE MUROS AZOTEA
ESCALA: INDICADA

C. LUIS DONALDO COLOSIO

TABLA DE ESPECIFICACIONES DE MUROS		
SIMBOLOGÍA	DESCRIPCIÓN	CANTIDAD
	Muro de block de concreto de 20x20x40 cm. curado a vapor. Asentado con mortero cemento-arena proporción 1:4. a caras limpias. Altura efectiva = 0.65 m.	62.60 M2
	Castillo de concreto de 20 x 20 cm. Concreto de f'c=250 kg/cm2, Armex 15x15-4 Altura efectiva = 0.65 m.	23.40 ML
	Cerramientos de concreto de 20 x 20 cm. Concreto de f'c=250 kg/cm2, Armex 15x15-4. Ver Ubicación en plano de cerramientos. CAA-CER-01 Altura de desplante = 3.65 m.	109.60 ML

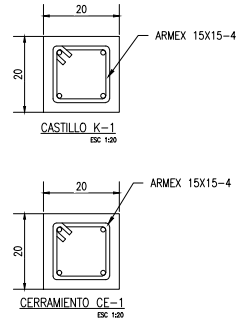

EL GOBIERNO DEL
NUEVO LEÓN

DEPENDENCIA PROMOVENTE

IGUALDAD E INCLUSIÓN
GOBIERNO DEL MUNICIPIO DE ABASOLO, N.L.

PROYECTO

CONSTRUCCIÓN DE COMEDOR CASA DE DIA DEL ADULTO MAYOR COL. ALBERTO VILLARREAL

C. LUIS DONALDO COLOSIO Y C. WILFRIDO CANTÚ, COL.
ALBERTO VILLARREAL MUNICIPIO DE ABASOLO, N.L.

NOMENCLATURA

NSP NIVEL SUPERIOR PRETIL
NSL NIVEL SUPERIOR DE LOSA
NPT NIVEL DE PISO TERMINADO
NSC NIVEL SUPERIOR CERRAMIENTO
NIC NIVEL INFERIOR CERRAMIENTO
NSM NIVEL SUPERIOR MURO
NDZ NIVEL DESPLANTE ZAPATA

SIMBOLOGÍA GENERAL

EJE

NIVEL DE PISO TERMINADO (PLANTA)

NOTAS:

- LA PLANTA ARQUITECTÓNICA REE SOBRE TODOS LOS PLANOS.
- ACOTACIONES EN CENTÍMETROS Y NIVELES EN METROS.
- ESTE PLANO DEBERÁ VERIFICARSE CON LOS CORRESPONDIENTES DE INSTALACIONES Y ESTRUCTURALES. CUALQUIER DISCREPANCIA DEBERÁ CONSULTARSE CON LA DIRECCIÓN DE OBRA.
- EL CONTRATISTA RECTIFICARÁ EN EL LUGAR DE LA OBRA, ANTES DE EJECUTAR, LAS DIMENSIONES Y NIVELES INDICADOS EN ESTE PLANO, DEBENDO SOMETER A LA DIRECCIÓN DE OBRA CUALQUIER DIFERENCIA QUE HUBIERE.
- EL CONSTRUCTOR DE OBRA DEBERÁ VERIFICAR CONTINUAMENTE QUE LOS PLANOS ESTÉN ACTUALIZADOS Y ASEGURAR LA CORRECTA COORDINACIÓN CON LAS OTRAS ACTIVIDADES DE LA OBRA.
- VERIFICAR EN CAMPO NIVELES Y PENDIENTES DE PROYECTO. EN CASO DE NO CUMPLIR CON LO MARCADO EN EL PROYECTO POR CONDICIONES PROPIAS DE LA ZONA, SE DEBERÁ AJUSTAR LOS NIVELES EN CAMPO, AJUSTANDO LAS PENDIENTES MÁXIMAS AL 6.0 % (0.06) Y ALTURA MÁXIMA DE CORDONES DE BANQUETA A 15 CM. EN SU DEFECTO, VERIFICAR CON DEPENDENCIA SUPERVISORA EL AJUSTE DE NIVELES.
- UTILIZAR CONCRETO NORMAL DE PESO VOLUMÉTRICO P.V.=2,200 kg/m³ Y f'c=250 kg/cm². ARREGADO MÁXIMO DE 19MM (¾"). CEMENTO PORTLAND TIPO CPO 30, Y REVENIMIENTO DE 14 CM +/- 2 CM, RELACION AGUA-CEMENTO 0.50.
- EL ACERO DE REFUERZO TENDRÁ UN LÍMITE DE FLUENCIA DE fy= 4,200 kg/cm² ASTM A-615, GRADO 60, EXCEPTO ALMBRON fy=2530 kg/cm².
- TODAS LAS VARILLAS QUE TERMINAN EN ESQUADRA EN SUS EXTREMOS SE ANCLARÁN EN LOS ELEMENTOS NORMALES Y SE LES DARÁ LA LONGITUD MOSTRADA EN LA TABLA DE VARILLAS, EXCEPTO DONDE SE INDIQUE OTRA COSA.

REV	FECHA	COMENTARIOS
1	SEP-23	PROYECTO EJECUTIVO

RESPONSABLE DE PROYECTO

Vo. Bo. PROMOVENTE

CLAVE

CAA DES-02

NORTE

NOMBRE DE PLANO

PLANO DESPLANTE DE MUROS AZOTEA

NOTA:

ESTE PROGRAMA ES DE CARÁCTER PÚBLICO, NO ES PATROCINADO, NI PROMOVIDO POR PARTIDO POLÍTICO ALGUNO Y SUS RECURSOS PROVIENEN DE LOS IMPUESTOS QUE PAGAN TODOS LOS CONTRIBUYENTES, ESTÁ PROHIBIDO EL USO DE ESTE PROGRAMA CON FINES POLÍTICOS, ELECTORALES, DE LUCRO Y OTROS DISTINTOS A LOS ESTABLECIDOS.

MOVILIDAD Y PLANEACIÓN URBANA
GABINETE DE GENERACIÓN DE SEGURIDAD URBANAS