


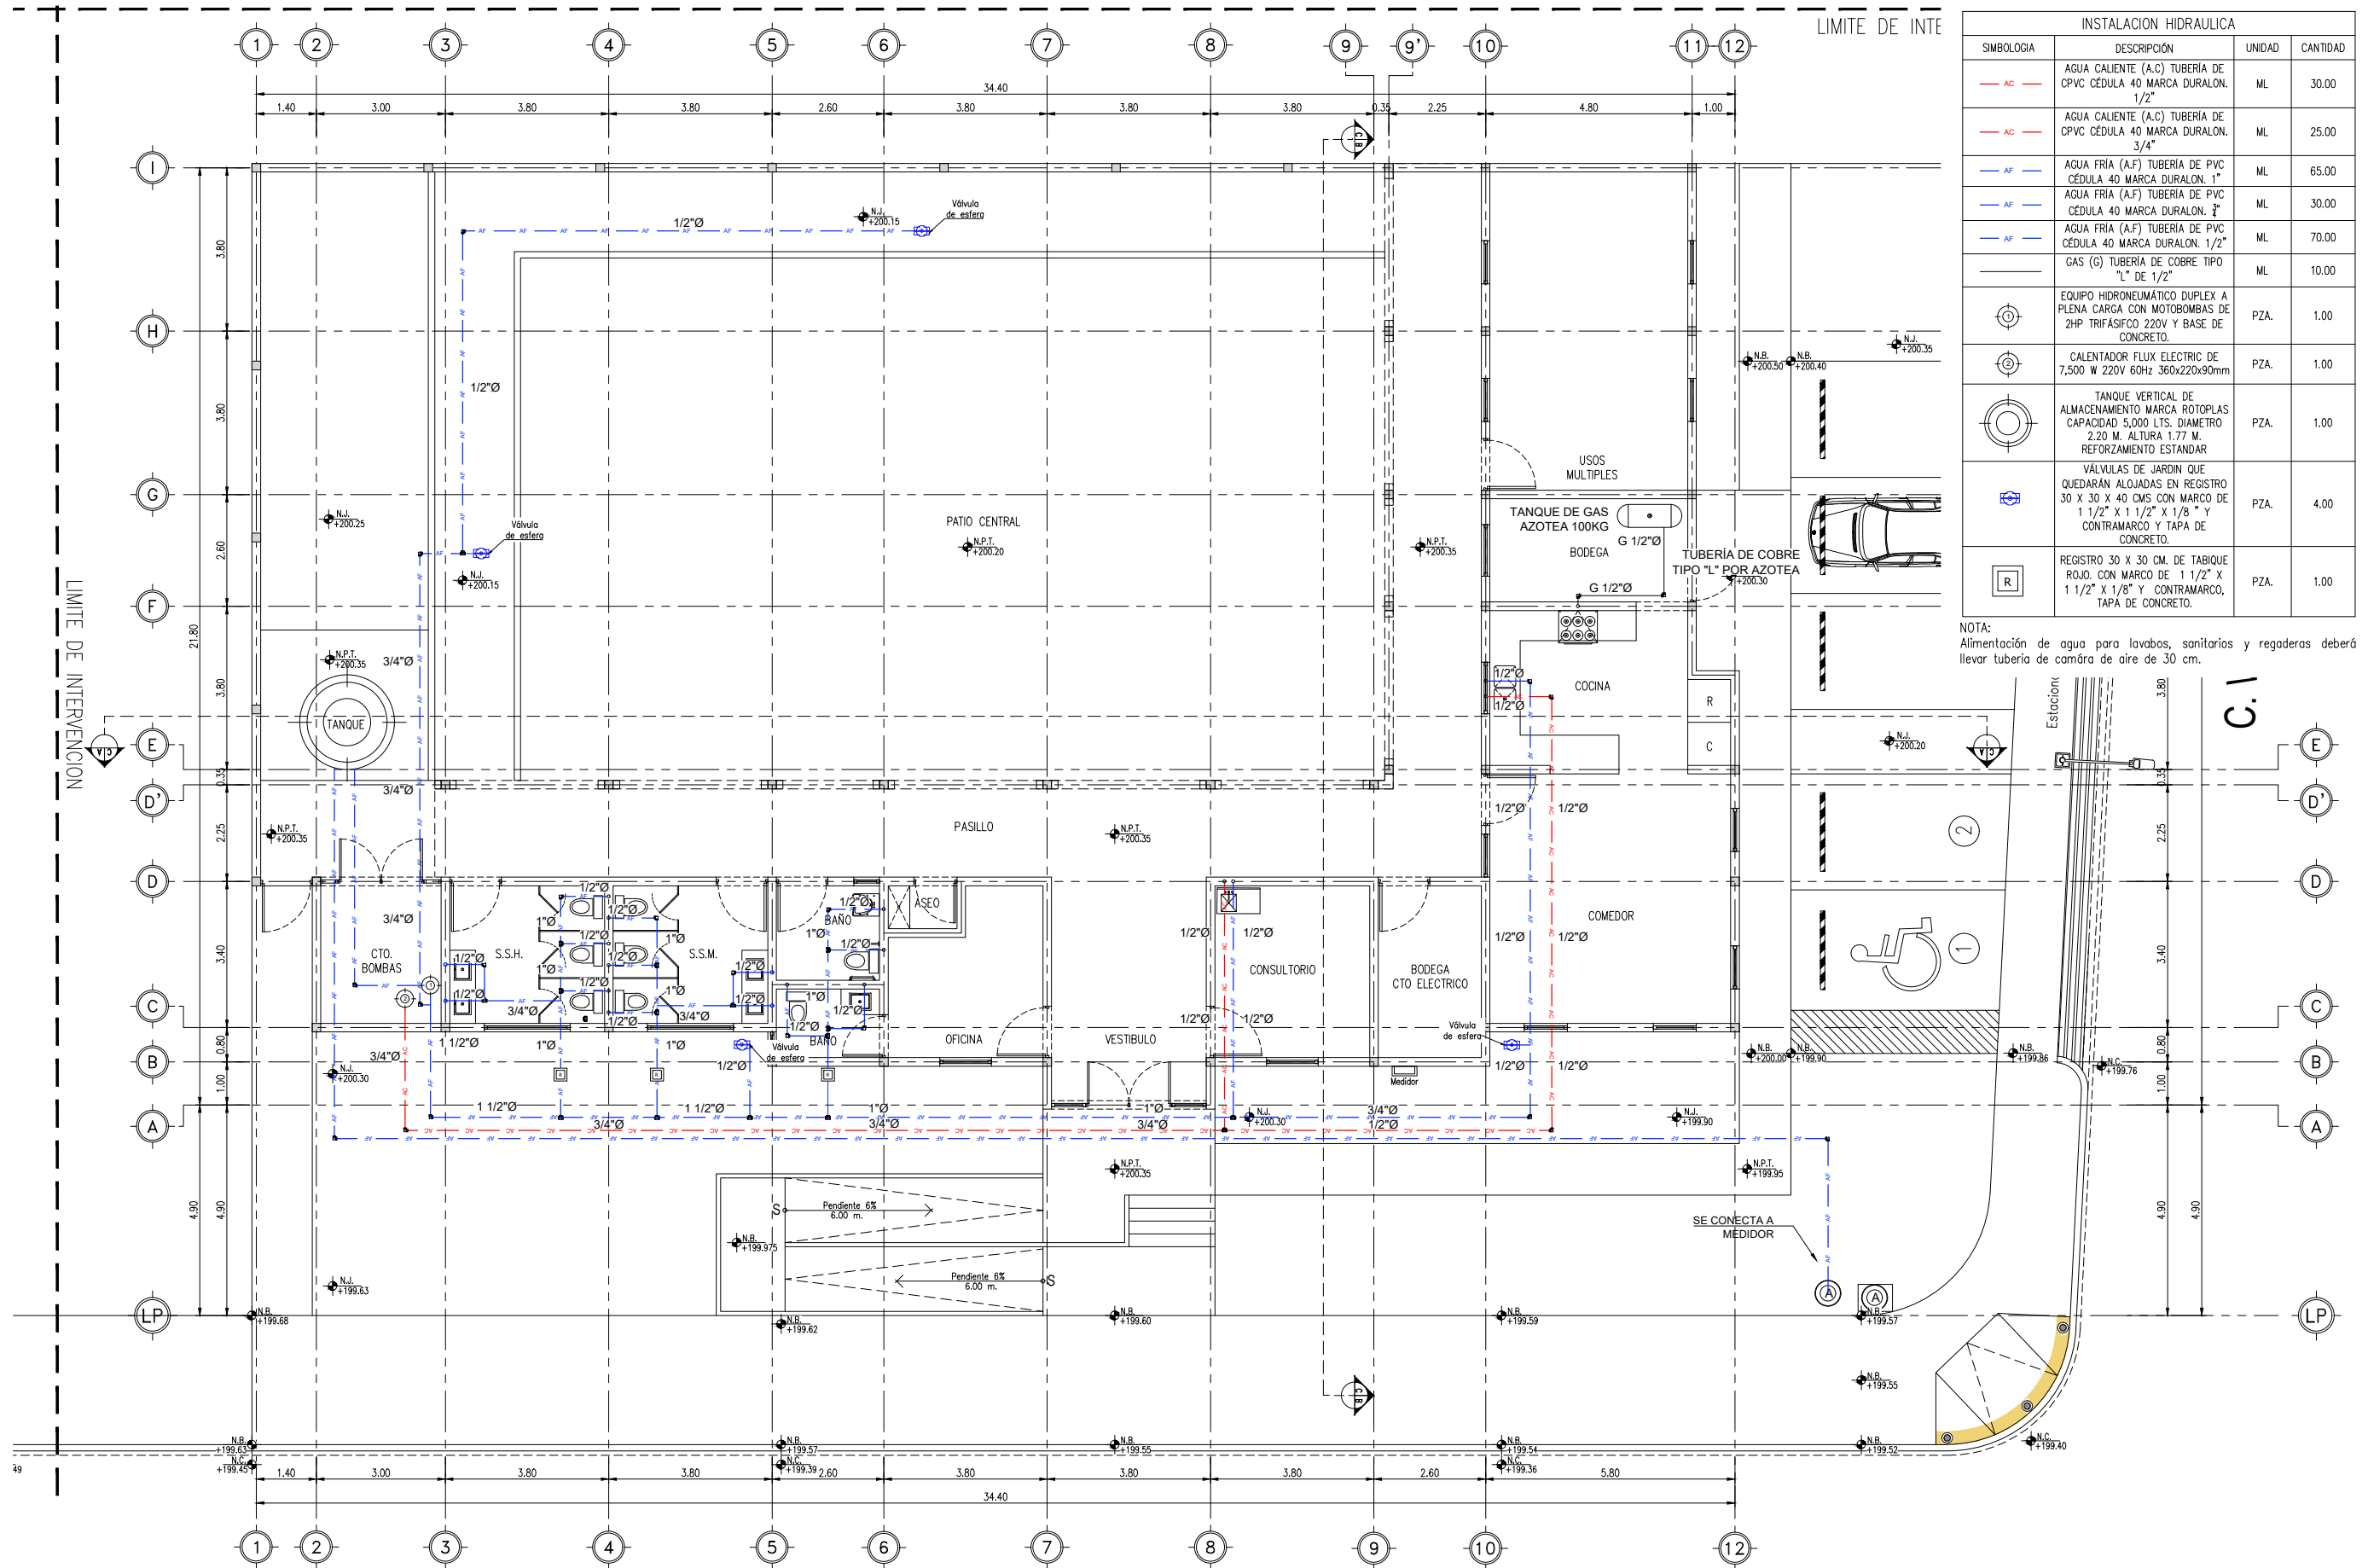

INSTALACION HIDRAULICA			
SIMBOLOGIA	DESCRIPCION	UNIDAD	CANTIDAD
— AC —	AGUA CALIENTE (A.C) TUBERIA DE CPVC CEDULA 40 MARCA DURALON. 1/2"	ML	30.00
— AC —	AGUA CALIENTE (A.C) TUBERIA DE CPVC CEDULA 40 MARCA DURALON. 3/4"	ML	25.00
— AF —	AGUA FRIA (A.F) TUBERIA DE PVC CEDULA 40 MARCA DURALON. 1"	ML	65.00
— AF —	AGUA FRIA (A.F) TUBERIA DE PVC CEDULA 40 MARCA DURALON. 3/4"	ML	30.00
— AF —	AGUA FRIA (A.F) TUBERIA DE PVC CEDULA 40 MARCA DURALON. 1/2"	ML	70.00
— G —	GAS (G) TUBERIA DE COBRE TIPO "L" DE 1/2"	ML	10.00
⊙	EQUIPO HIDRONEUMATICO DUPLEX A PLENA CARGA CON MOTOBOMBAS DE 2HP TRIFASICO 220V Y BASE DE CONCRETO.	PZA.	1.00
⊙	CALENTADOR FLUX ELECTRIC DE 7,500 W 220V 60Hz 360x220x90mm	PZA.	1.00
⊙	TANQUE VERTICAL DE ALMACENAMIENTO MARCA ROTOPLAS CAPACIDAD 5,000 LTS. DIAMETRO 2.20 M. ALTURA 1.77 M. REFORZAMIENTO ESTANDAR	PZA.	1.00
⊙	VÁLVULAS DE JARDIN QUE QUEDARÁN ALOJADAS EN REGISTRO 30 X 30 X 40 CMS CON MARCO DE 1 1/2" X 1 1/2" X 1/8" Y CONTRAMARCO Y TAPA DE CONCRETO.	PZA.	4.00
⊙	REGISTRO 30 X 30 CM. DE TABIQUE ROJO. CON MARCO DE 1 1/2" X 1 1/2" X 1/8" Y CONTRAMARCO, TAPA DE CONCRETO.	PZA.	1.00

NOTA:
Alimentación de agua para lavabos, sanitarios y regaderas deberá llevar tubería de cámara de aire de 30 cm.



EL GOBIERNO DEL
NUEVO LEÓN

DEPENDENCIA PROMOVENTE



PROYECTO

CONSTRUCCIÓN DE COMEDOR CASA DE DIA DEL ADULTO MAYOR COL. ALBERTO VILLARREAL

C. LUIS DONALDO COLOSIO Y C. WILFRIDO CANTÚ, COL. ALBERTO VILLARREAL MUNICIPIO DE ABASOLO, N.L.

NOMENCLATURA

NPT	NIVEL DE PISO TERMINADO
NB	NIVEL DE BANQUETA
NC	NIVEL DE CALLE
NJ	NIVEL DE JARDÍN

SIMBOLOGIA GENERAL

⊙	EJE
⊙	NIVEL DE PISO TERMINADO (PLANTA)

NOTAS:

- LA PLANTA ARQUITECTÓNICA RIGE SOBRE TODAS LAS PLANTAS.
- TODAS LAS ACOTACIONES Y NIVELES EN METROS.
- ESTE PLANO DEBERÁ VERIFICARSE CON LOS CORRESPONDIENTES DE INSTALACIONES Y ESTRUCTURALES. CUALQUIER DISCREPANCIA DEBERÁ CONSULTARSE CON LA DIRECCIÓN DE OBRA.
- EL CONTRATISTA RECTIFICARÁ EN EL LUGAR DE LA OBRA, ANTES DE EJECUTAR, LAS DIMENSIONES Y NIVELES INDICADOS EN ESTE PLANO, DEBIENDO SOMETER A LA DIRECCIÓN DE OBRA CUALQUIER DIFERENCIA QUE HUBIERE.
- EL CONSTRUCTOR DE OBRA DEBERÁ VERIFICAR CONTINUAMENTE QUE LOS PLANOS ESTÉN ACTUALIZADOS Y ASEGURAR LA CORRECTA COORDINACIÓN CON LAS OTRAS ACTIVIDADES DE LA OBRA.
- VERIFICAR EN CAMPO NIVELES Y PENDIENTES DE PROYECTO. EN CASO DE NO CUMPLIR CON LO MARCADO EN EL PROYECTO POR CONDICIONES PROPIAS DE LA ZONA, SE DEBERÁ AJUSTAR LOS NIVELES EN CAMPO, AJUSTANDO LAS PENDIENTES MÁXIMAS AL 6.0 % (0.06) Y ALTURA MÁXIMA DE CORDONES DE BANQUETA A 15 CM. EN SU DEFECTO, VERIFICAR CON DEPENDENCIA SUPERVISORA EL AJUSTE DE NIVELES.

REV FECHA COMENTARIOS

1	SEP-23	PROYECTO EJECUTIVO
---	--------	--------------------

RESPONSABLE DE PROYECTO

Vo. Bo. PROMOVENTE

CLAVE

CAA
HID-01

NORTE

NOMBRE DE PLANO

PLANO INSTALACION HIDRAULICA

NOTA:

ESTE PROGRAMA ES DE CARÁCTER PÚBLICO, NO ES PATROCINADO, NI PROMOVIDO POR PARTIDO POLÍTICO ALGUNO Y SUS RECURSOS PROVIENEN DE LOS IMPUESTOS QUE PAGAN TODOS LOS CONTRIBUYENTES. ESTÁ PROHIBIDO EL USO DE ESTE PROGRAMA CON FINES POLÍTICOS, ELECTORALES, DE LUCRO Y OTROS DISTINTOS A LOS ESTABLECIDOS.



MOVILIDAD Y PLANEACIÓN URBANA

GABINETE DE GENERACIÓN DE POLÍTICAS PÚBLICAS