


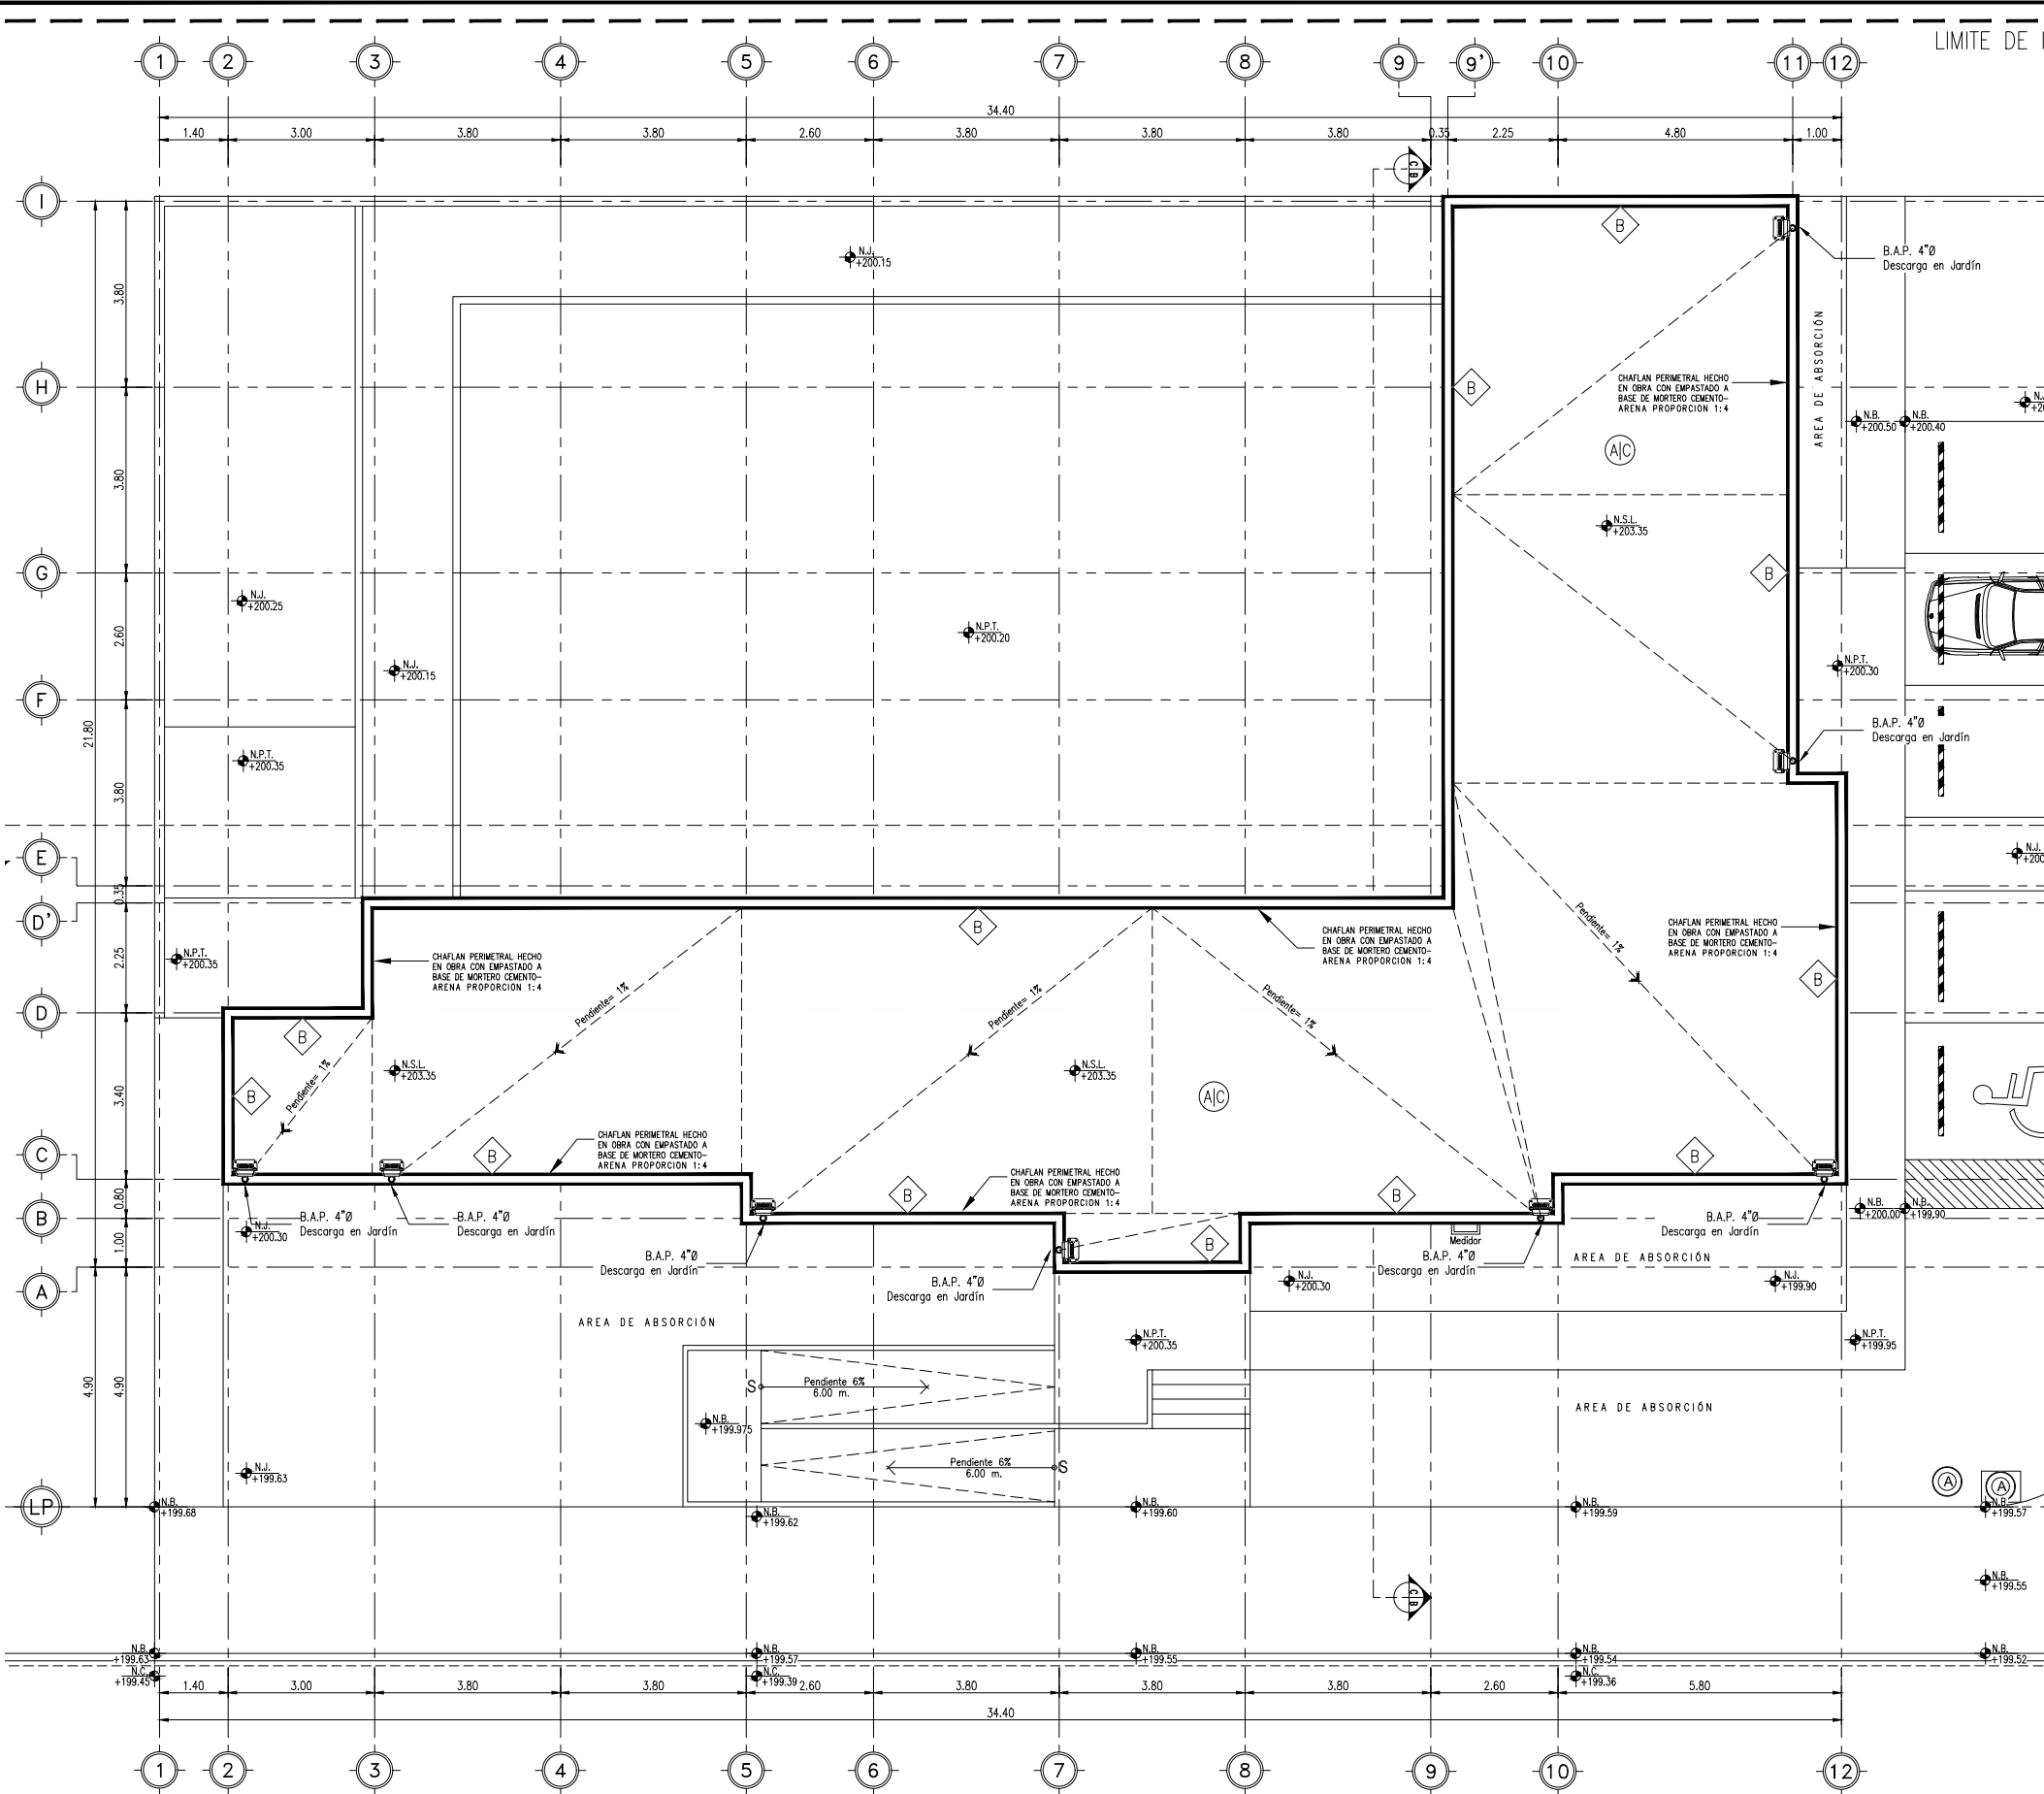

COMEDOR CASA DE DÍA PARA EL ADULTO MAYOR ABASOLO
INSTALACIÓN PLUVIAL | AZOTEA
ESCALA: 1:150


C. LUIS DONALDO COLOSIO

ACABADOS EN AZOTEA		
No.	ACABADO o MATERIAL	Cantidad
A	EMPASTADO EN LOSA DE AZOTEA PARA DAR PENDIENTE DE 7 CM. DE ESPESOR PROMEDIO A BASE DE APLICACIÓN DE MORTERO TERMOCRETO (PERLITA MINERAL EXPANDIDA MCA. TERMOLITA)-CEMENTO PROPORCION 3:1 PARA RECIBIR IMPERMEABILIZANTE.	289.55 M2
B	CHAFLAN PERIMETRAL HECHO EN OBRA CON EMPASTADO A BASE DE MORTERO CEMENTO-ARENA PROPORCION 1:4 DE 15 CM. X 15 CM. DE SECCIÓN COLOCANDO A 45 GRADOS LISTO PARA RECIBIR IMPERMEABILIZANTE.	108.80 ML
C	IMPERMEABILIZACIÓN DE ASFALTO MODIFICADO SBS MARCA CHOVATEK PROFESIONAL COLOR GRIS O SIMILAR EN AREA DE LOSA Y PRETIL, CON REFUERZO DE MEMBRANA POLIESTER DE 5MM DE ESPESOR, DIEZ AÑOS DE GARANTIA, TERMOFUSIONADA, CON ACABADO EN CARA SUPERIOR DE GRAVILLA ESMALTADA, ACABADO INFERIOR DE POLIETILENO TERMOFUNDIBLE, REMATADA Y SELLADA SOBRE BASES DE EQUIPOS Y CHAFLANES	376.60 M2

NOTAS GENERALES

-LAS PENDIENTES SE DARAN A BASE DE EMPASTADO A BASE DE MORTERO TERMOCRETO (PERLITA MINERAL EXPANDIDA MARCA TERMOLITA)-CEMENTO PROPORCION 3:1 DICHAS PENDIENTES DE LAS LOSAS Y LA UBICACIÓN DE LAS BAJANTES PLUVIALES DEBERAN DE REVISARSE EN LOS PLANOS DESARROLLADOS POR INGENIERIA HIDRAULICA Y SANITARIA.

PLUVIAL			
Simbología	Concepto	Unidad	Cantidad
	Coladera de pretil 4954 Helvex	PZA	8.00
	Codos 90° x 4" PVC	PZA	8.00
	Codos 45° x 4" PVC	PZA	16.00
	Tubería de PVC 4"	ML	32.00

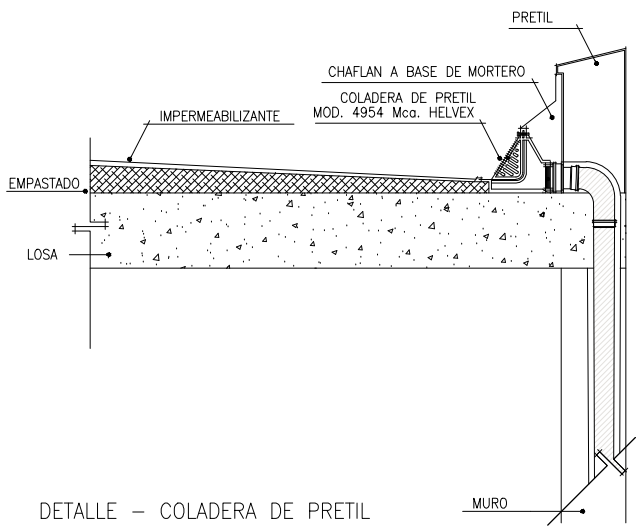

DETALLE - COLADERA DE PRETIL
SIN ESCALA

EL GOBIERNO DEL
NUEVO LEÓN

DEPENDENCIA PROMOVENTE

PROYECTO

CONSTRUCCIÓN DE COMEDOR CASA DE DIA DEL ADULTO MAYOR COL. ALBERTO VILLARREAL

C. LUIS DONALDO COLOSIO Y C. WILFRIDO CANTÚ, COL. ALBERTO VILLARREAL MUNICIPIO DE ABASOLO, N.L.

NOMENCLATURA

NPT NIVEL DE PISO TERMINADO
NB NIVEL DE BANQUETA
NC NIVEL DE CALLE
NJ NIVEL DE JARDÍN

SIMBOLOGÍA GENERAL

EJE

NIVEL DE PISO TERMINADO (PLANTA)

NOTAS:

1. LA PLANTA ARQUITECTÓNICA RICE SOBRE TODAS LAS PLANES.

2. ACOTACIONES EN CENTÍMETROS Y NIVELES EN METROS.

3. ESTE PLANO DEBERÁ VERIFICARSE CON LOS CORRESPONDIENTES DE INSTALACIONES Y ESTRUCTURALES. CUALQUIER DISCREPANCIA DEBERÁ CONSULTARSE CON LA DIRECCIÓN DE OBRA.

4. EL CONTRATISTA RECTIFICARÁ EN EL LUGAR DE LA OBRA, ANTES DE EJECUTAR, LAS DIMENSIONES Y NIVELES INDICADOS EN ESTE PLANO, DEBIENDO SOMETER A LA DIRECCIÓN DE OBRA CUALQUIER DIFERENCIA QUE HUBIERE.

5. EL CONSTRUCTOR DE OBRA DEBERÁ VERIFICAR CONTINUAMENTE QUE LOS PLANOS ESTÉN ACTUALIZADOS Y ASEGURAR LA CORRECTA COORDINACIÓN CON LAS OTRAS ACTIVIDADES DE LA OBRA.

6. VERIFICAR EN CAMPO NIVELES Y PENDIENTES DE PROYECTO. EN CASO DE NO CUMPLIR CON LO MARCADO EN EL PROYECTO POR CONDICIONES PROPIAS DE LA ZONA, SE DEBERÁ AJUSTAR LOS NIVELES EN CAMPO, AJUSTANDO LAS PENDIENTES MÁXIMAS AL 6.0 X (0.06) Y ALTURA MÁXIMA DE CORDONES DE BANQUETA A 15 CM. EN SU DEFECTO, VERIFICAR CON DEPENDENCIA SUPERVISORA EL AJUSTE DE NIVELES.

7. UTILIZAR CONCRETO NORMAL DE PESO VOLUMÉTRICO P.V.=2200 kg/m³ Y f'c=250 kg/cm², AGREGADO MÁXIMO DE 19MM (¾"), CEMENTO PORTLAND TIPO CPO 30, Y REVENIMIENTO DE 14 CM +/- 2 CM, RELACIÓN AGUA-CEMENTO 0.50.

8. EL AZERO DE REFUERZO TENDRÁ UN LÍMITE DE FLUENCIA DE fy= 4200 kg/cm² ASTM A-615, GRADO 60, EXCEPTO ALAMBRE fy=2530 kg/cm².

9. TODAS LAS VARILLAS QUE TERMINAN EN ESCUADRA EN SUS EXTREMOS SE ANCLARÁN EN LOS ELEMENTOS NORMALES Y SE LES DARÁ LA LONGITUD MOSTRADA EN LA TABLA DE VARILLAS. EXCEPTO DONDE SE INDIQUE OTRA COSA.

REV FECHA COMENTARIOS

1 SEP-23 PROYECTO EJECUTIVO

RESPONSABLE DE PROYECTO

Vo. Bo. PROMOVENTE

CLAVE

CAA
PLU-01

NORTE

NOMBRE DE PLANO

PLANO
INSTALACION PLUVIAL

NOTA:

ESTE PROGRAMA ES DE CARÁCTER PÚBLICO, NO ES PATROCINADO, NI PROMOVIDO POR PARTIDO POLÍTICO ALGUNO Y SUS RECURSOS PROVIENEN DE LOS IMPUESTOS QUE PAGAN TODOS LOS CONTRIBUYENTES. ESTÁ PROHIBIDO EL USO DE ESTE PROGRAMA CON FINES POLÍTICOS, ELECTORALES, DE LUCRO Y OTROS DISTINTOS A LOS ESTABLECIDOS.

MOVILIDAD Y PLANEACIÓN URBANA

GABINETE DE GENERACIÓN DE NUEVOS HORIZONTES