


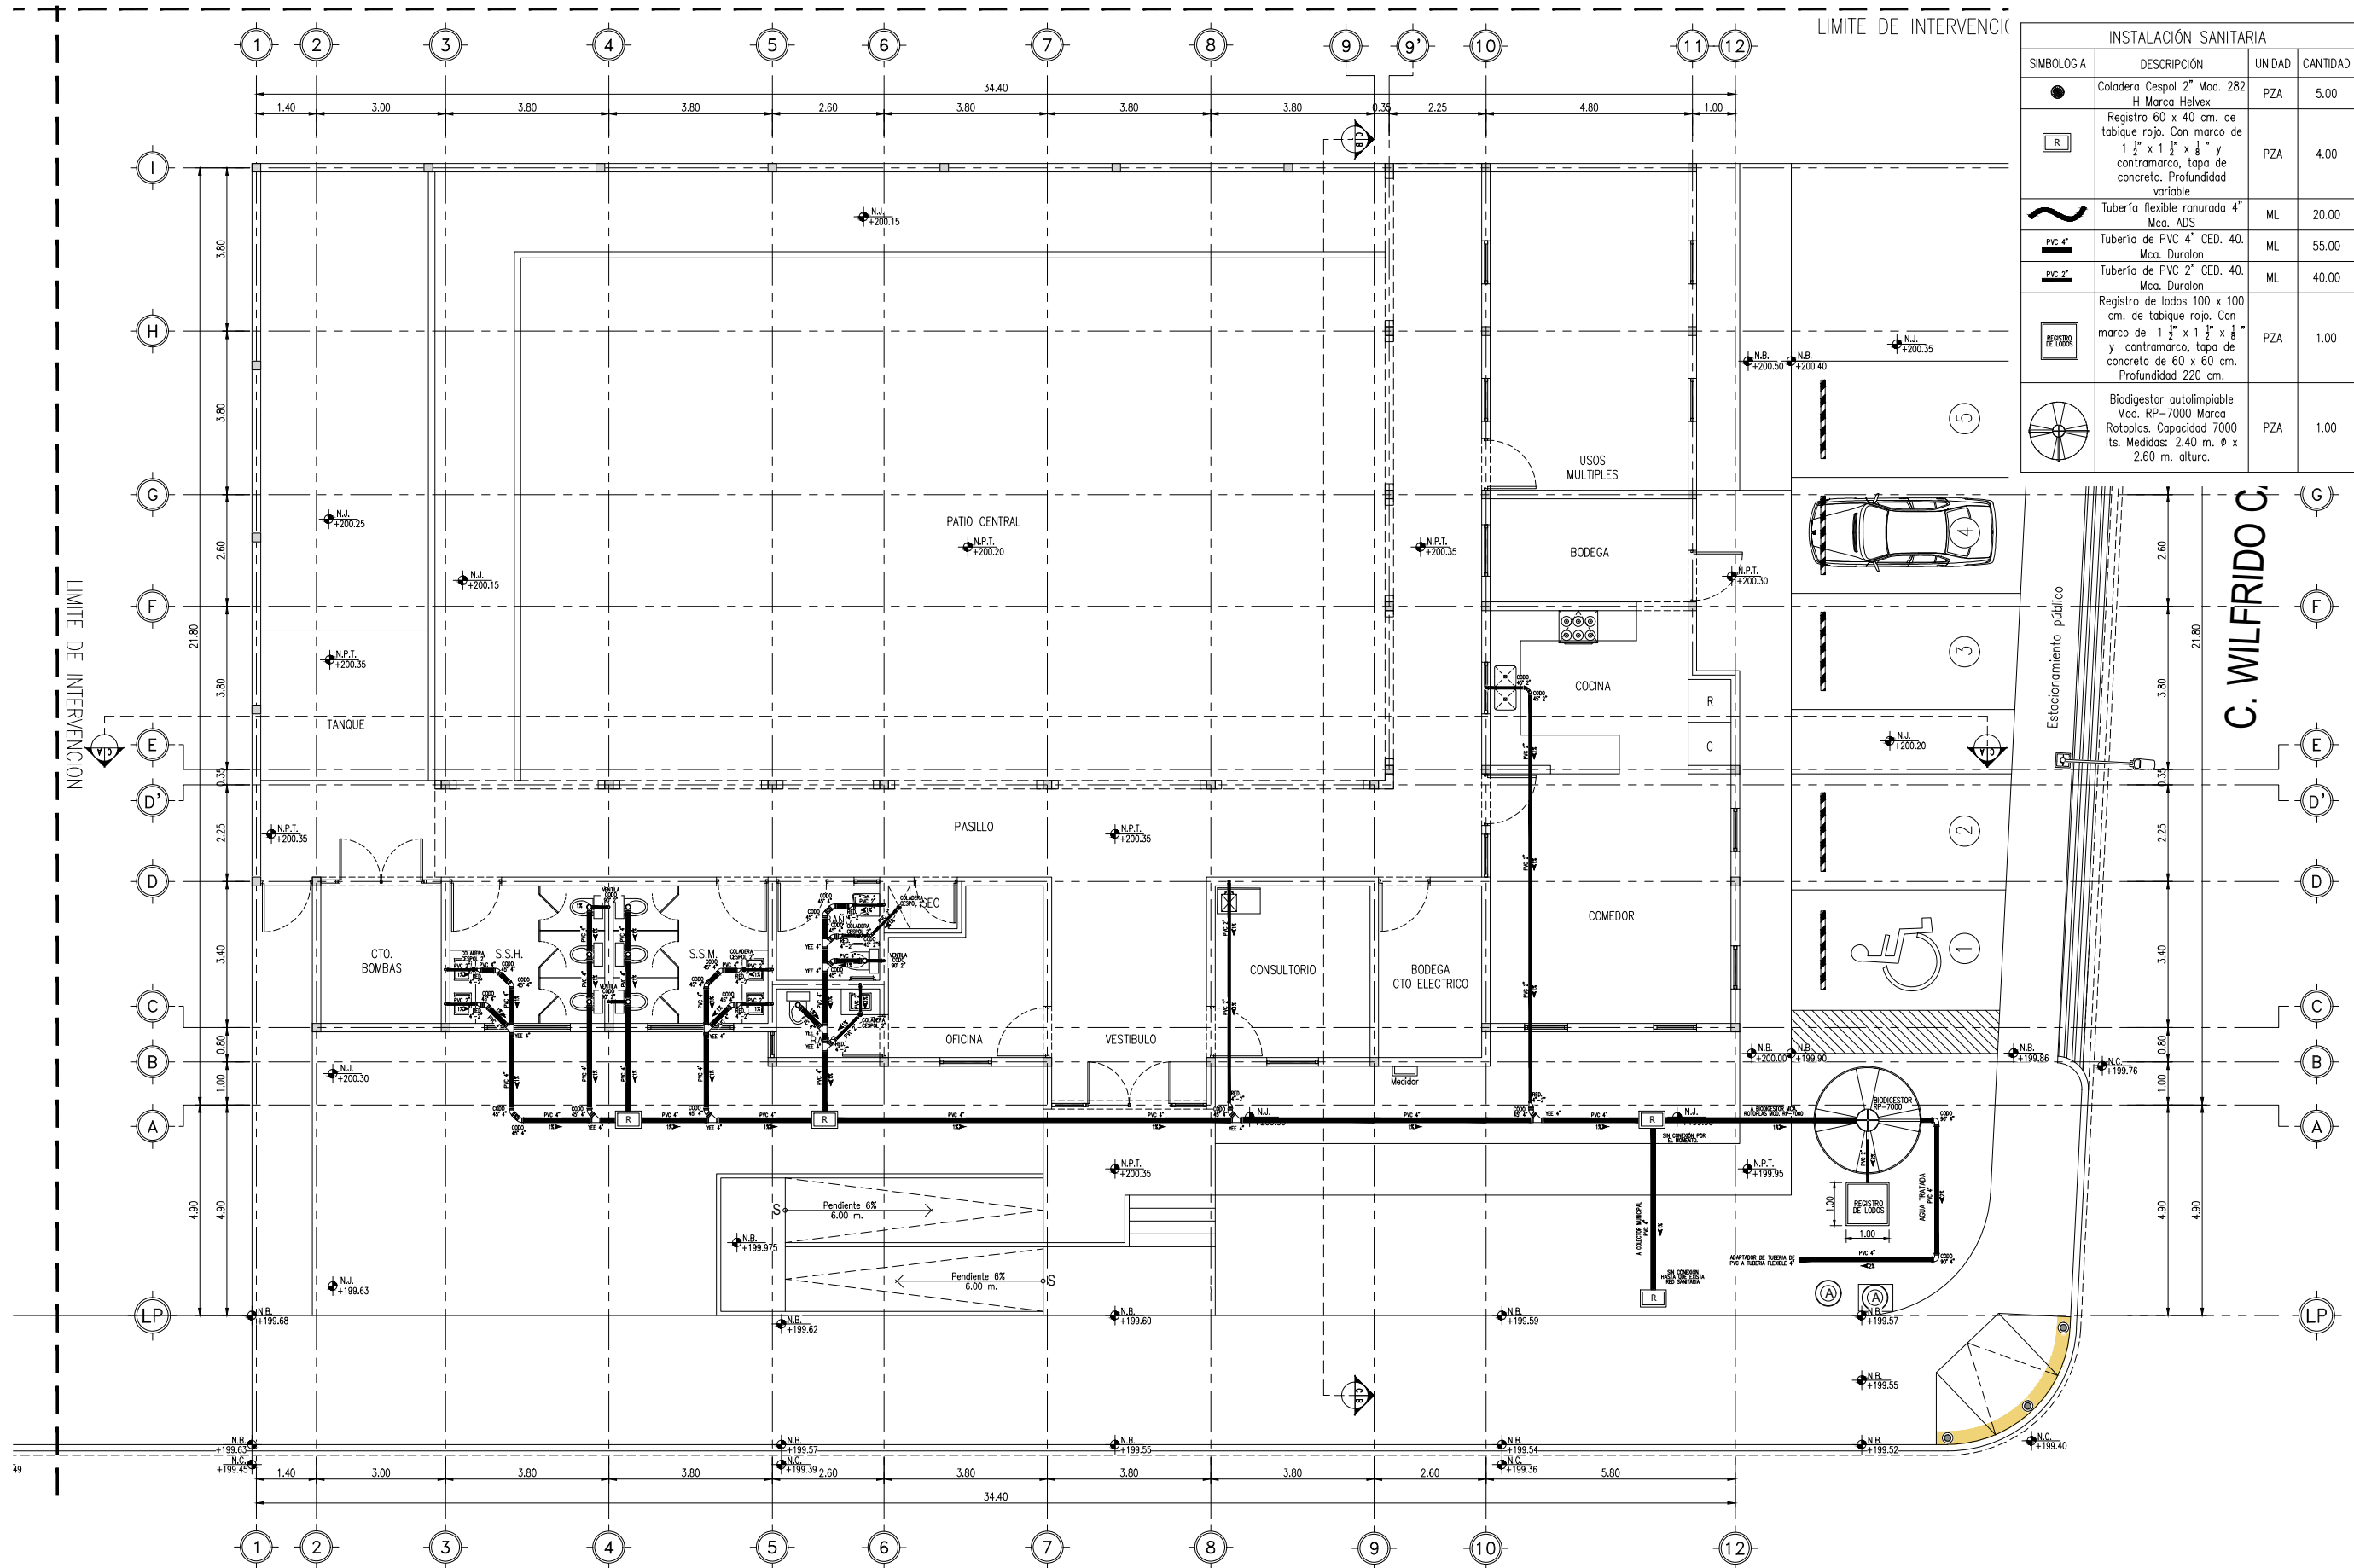

INSTALACIÓN SANITARIA			
SIMBOLOGIA	DESCRIPCIÓN	UNIDAD	CANTIDAD
●	Coladera Cespel 2" Mod. 282 H Marca Helvex	PZA	5.00
[R]	Registro 60 x 40 cm. de tabique rojo. Con marco de 1 1/2" x 1 1/2" x 1/2" y contramarco, tapa de concreto. Profundidad variable	PZA	4.00
~	Tubería flexible ranurada 4" Mca. ADS	ML	20.00
PVC 4"	Tubería de PVC 4" CED. 40. Mca. Duralon	ML	55.00
PVC 2"	Tubería de PVC 2" CED. 40. Mca. Duralon	ML	40.00
[RECTORIO DE 1000S]	Registro de lodos 100 x 100 cm. de tabique rojo. Con marco de 1 1/2" x 1 1/2" x 1/2" y contramarco, tapa de concreto de 60 x 60 cm. Profundidad 220 cm.	PZA	1.00
[BIODIGESTOR]	Biodigestor autolimpiante Mod. RP-7000 Marca Rotoplas. Capacidad 7000 lts. Medidas: 2.40 m. ø x 2.60 m. altura.	PZA	1.00



EL GOBIERNO DEL
NUEVO LEÓN

DEPENDENCIA PROMOVENTE



IGUALDAD E INCLUSIÓN
GOBIERNO DEL MUNICIPIO DE ABASOLO

PROYECTO

**CONSTRUCCIÓN DE COMEDOR
CASA DE DIA DEL
ADULTO MAYOR
COL. ALBERTO VILLARREAL**

C. LUIS DONALDO COLOSIO Y C. WILFRIDO CANTÚ, COL.
ALBERTO VILLARREAL MUNICIPIO DE ABASOLO, N.L.

NOMENCLATURA

NPT NIVEL DE PISO TERMINADO
NB NIVEL DE BANQUETA
NC NIVEL DE CALLE
NJ NIVEL DE JARDÍN

SIMBOLOGIA GENERAL

A EJE
NB 0.00 NIVEL DE PISO TERMINADO (PLANTA)

NOTAS:
1. LA PLANTA ARQUITECTÓNICA RIGE SOBRE TODAS LAS PLANTAS.
2. TODAS LAS ACOTACIONES Y NIVELES EN METROS.
3. ESTE PLANO DEBERÁ VERIFICARSE CON LOS CORRESPONDIENTES DE INSTALACIONES Y ESTRUCTURALES. CUALQUIER DISCREPANCIA DEBERÁ CONSULTARSE CON LA DIRECCIÓN DE OBRA.
4. EL CONTRATISTA RECTIFICARÁ EN EL LUGAR DE LA OBRA, ANTES DE EJECUTAR, LAS DIMENSIONES Y NIVELES INDICADOS EN ESTE PLANO, DEBIENDO SOMETER A LA DIRECCIÓN DE OBRA CUALQUIER DIFERENCIA QUE HUBIERE.
5. EL CONSTRUCTOR DE OBRA DEBERÁ VERIFICAR CONTINUAMENTE QUE LOS PLANOS ESTÉN ACTUALIZADOS Y ASEGURAR LA CORRECTA COORDINACIÓN CON LAS OTRAS ACTIVIDADES DE LA OBRA.
6. VERIFICAR EN CAMPO NIVELES Y PENDIENTES DE PROYECTO. EN CASO DE NO CUMPLIR CON LO MARCADO EN EL PROYECTO POR CONDICIONES PROPIAS DE LA ZONA, SE DEBERÁ AJUSTAR LOS NIVELES EN CAMPO, AJUSTANDO LAS PENDIENTES MÁXIMAS AL 6.0 % (0.06) Y ALTURA MÁXIMA DE CORDONES DE BANQUETA A 15 CM. EN SU DEFECTO, VERIFICAR CON DEPENDENCIA SUPERVISORA EL AJUSTE DE NIVELES.

REV FECHA COMENTARIOS
1 SEP-23 PROYECTO EJECUTIVO

RESPONSABLE DE PROYECTO

Vo. Bo. PROMOVENTE

CLAVE CAA
SAN-01

NORTE

NOMBRE DE PLANO
**PLANO
INSTALACION
SANITARIA**

NOTA:
ESTE PROGRAMA ES DE CARÁCTER PÚBLICO, NO ES PATROCINADO, NI PROMOVIDO POR PARTIDO POLÍTICO ALGUNO Y SUS RECURSOS PROVIENEN DE LOS IMPUESTOS QUE PAGAN TODOS LOS CONTRIBUYENTES. ESTÁ PROHIBIDO EL USO DE ESTE PROGRAMA CON FINES POLÍTICOS, ELECTORALES, DE LUCRO Y OTROS DISTINTOS A LOS ESTABLECIDOS.



MOVILIDAD Y PLANEACIÓN URBANA
GABINETE DE GENERACIÓN DE SEGURIDAD SOSTENIBLE