

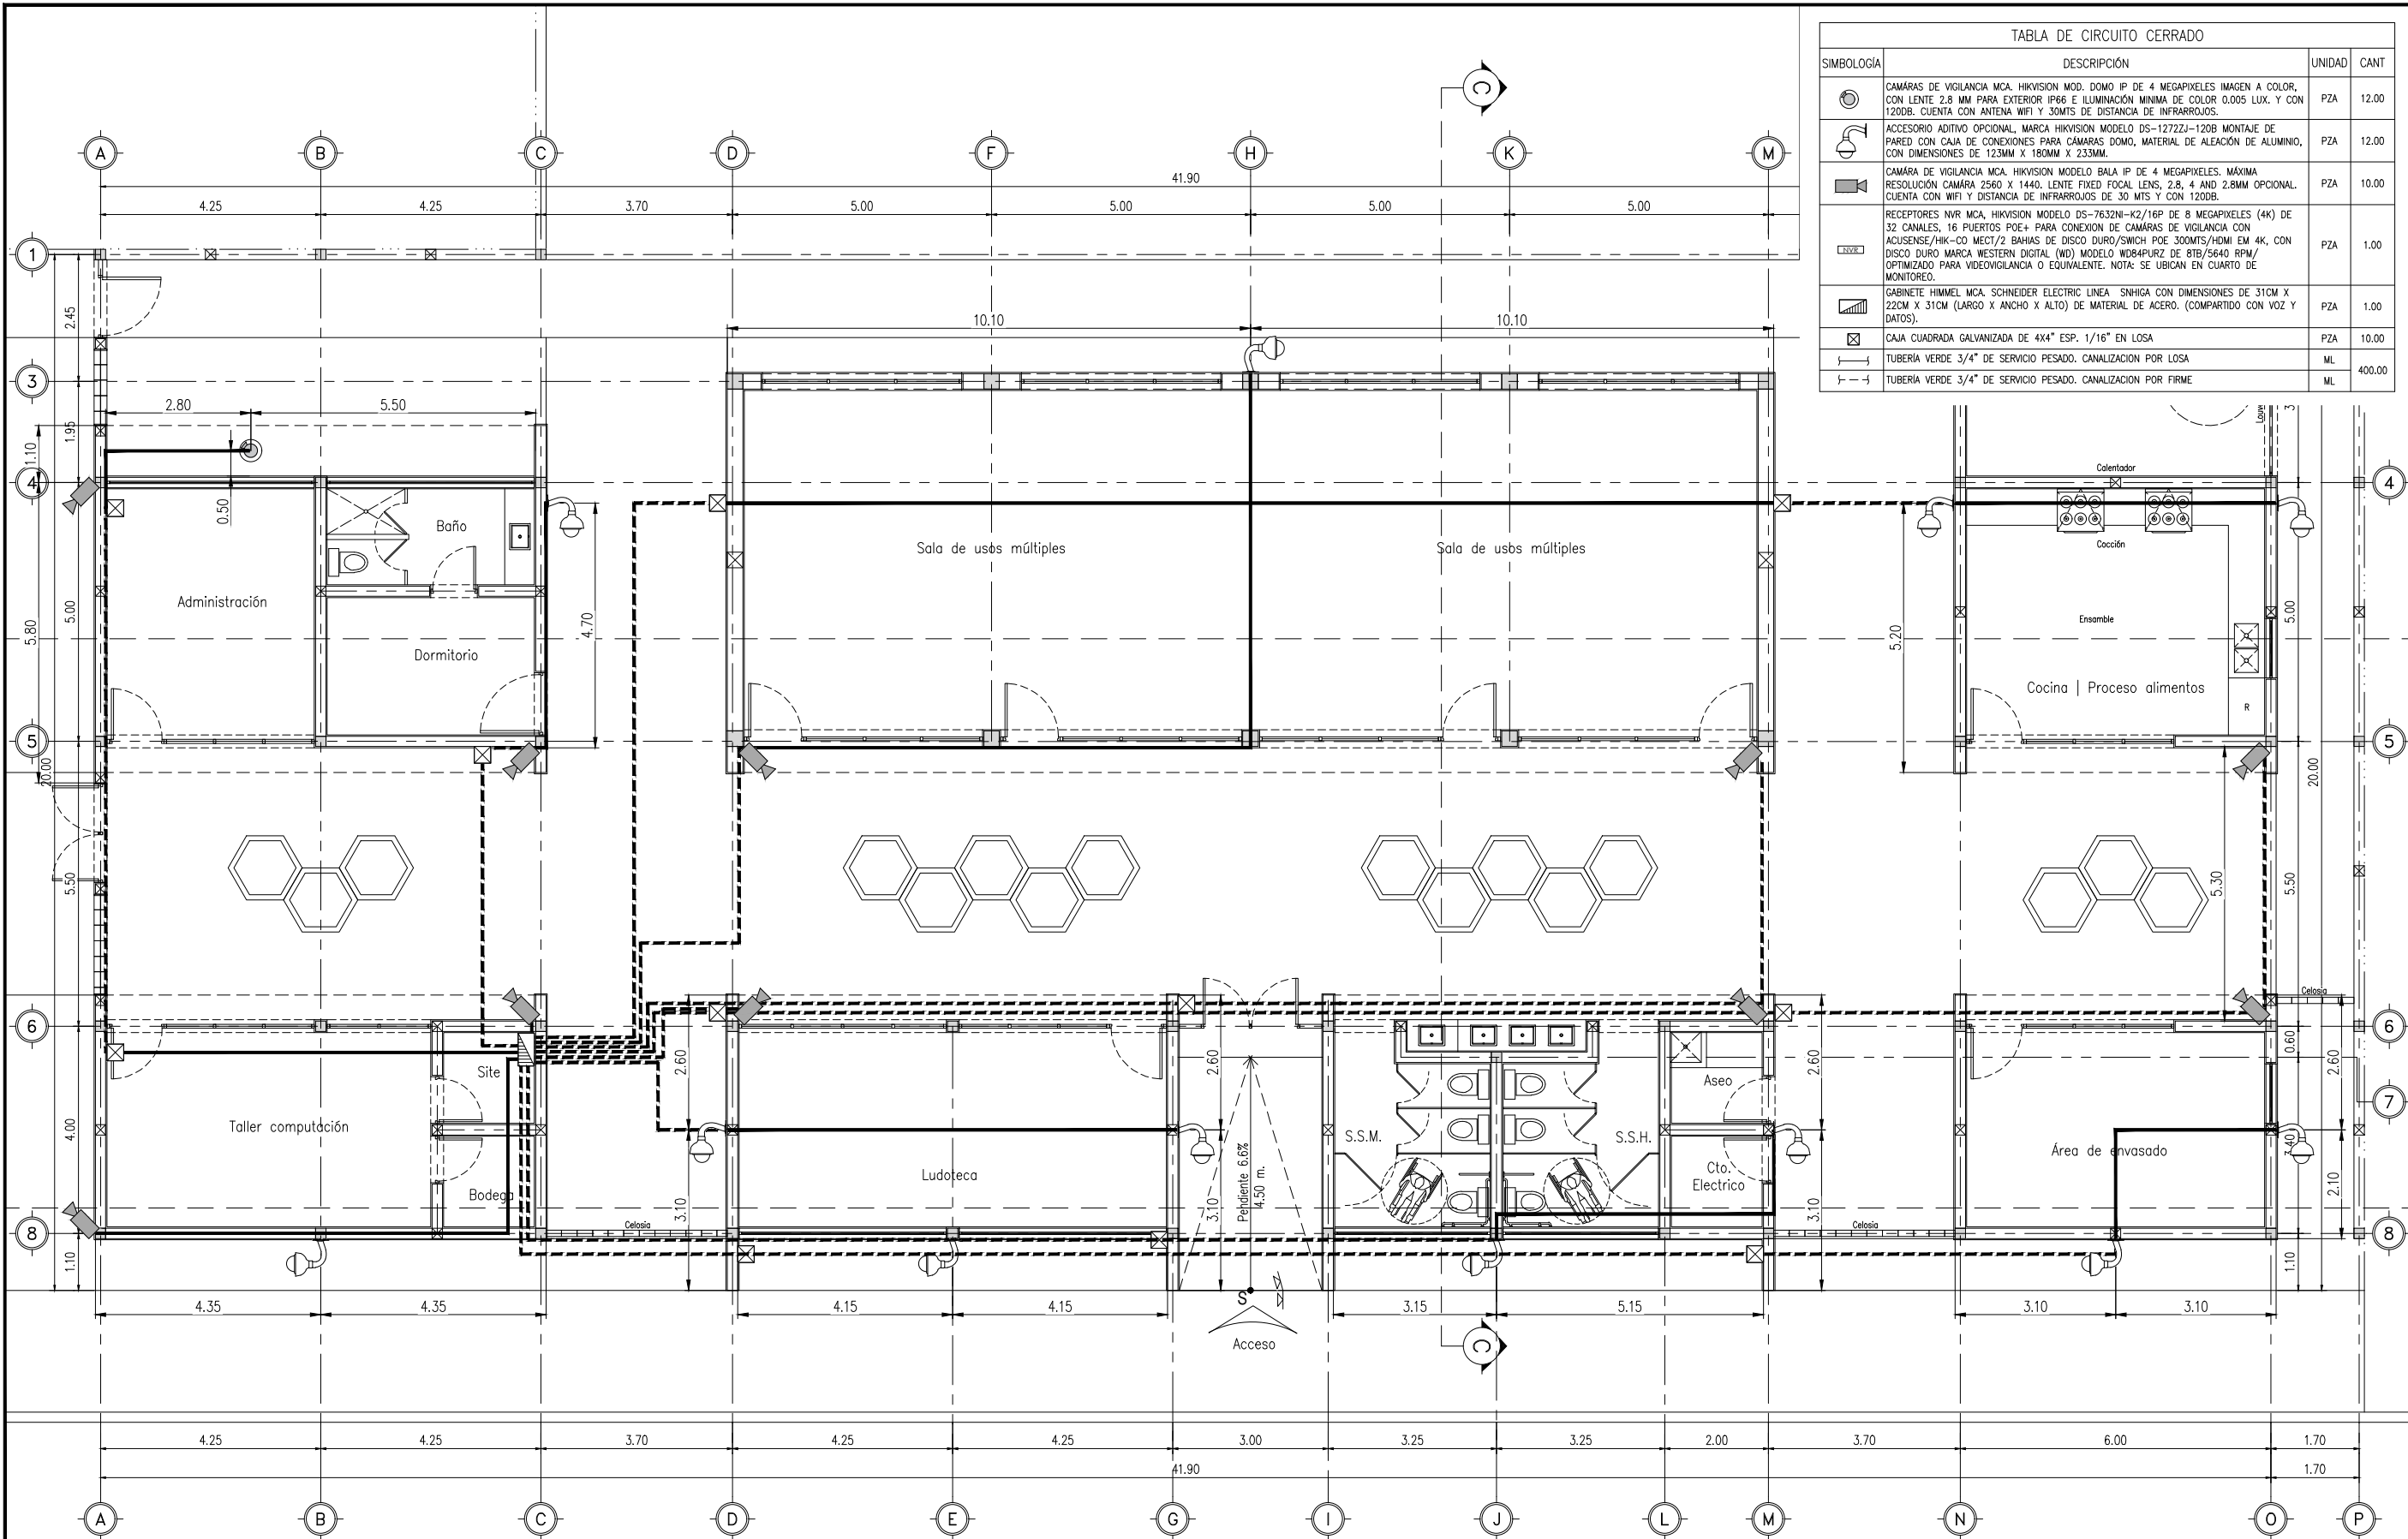


TABLA DE CIRCUITO CERRADO			
SIMBOLOGÍA	DESCRIPCIÓN	UNIDAD	CANT
	CÁMARAS DE VIGILANCIA MCA. HIKVISION MOD. DOMO IP DE 4 MEGAPIXELES IMAGEN A COLOR, CON LENTE 2.8 MM PARA EXTERIOR IP66 E ILUMINACIÓN MÍNIMA DE COLOR 0.005 LUX. Y CON 120DB. CUENTA CON ANTENA WIFI Y 30MTS DE DISTANCIA DE INFRARROJOS.	PZA	12.00
	ACCESORIO ADITIVO OPCIONAL, MARCA HIKVISION MODELO DS-1272ZJ-120B MONTAJE DE PARED CON CAJA DE CONEXIONES PARA CÁMARAS DOMO, MATERIAL DE ALEACIÓN DE ALUMINIO, CON DIMENSIONES DE 123MM X 180MM X 233MM.	PZA	12.00
	CÁMARA DE VIGILANCIA MCA. HIKVISION MODELO BALA IP DE 4 MEGAPIXELES. MÁXIMA RESOLUCIÓN CÁMARA 2560 X 1440. LENTE FIXED FOCAL LENS, 2.8, 4 AND 2.8MM OPCIONAL. CUENTA CON WIFI Y DISTANCIA DE INFRARROJOS DE 30 MTS Y CON 120DB.	PZA	10.00
	RECEPTORES NVR MCA. HIKVISION MODELO DS-7632N-K2/16P DE 8 MEGAPIXELES (4K) DE 32 CANALES, 16 PUERTOS POE+ PARA CONEXIÓN DE CÁMARAS DE VIGILANCIA CON ACUSENSE/HIK-CO MECT/2 BAHIAS DE DISCO DURO/SWICH POE 300MTS/HDMI EM 4K, CON DISCO DURO MARCA WESTERN DIGITAL (WD) MODELO WD84PURZ DE 8TB/5640 RPM/ OPTIMIZADO PARA VIDEVIGILANCIA O EQUIVALENTE. NOTA: SE UBICAN EN CUARTO DE MONITOREO.	PZA	1.00
	GABINETE HIMMEL MCA. SCHNEIDER ELECTRIC LINEA SNHICA CON DIMENSIONES DE 31CM X 22CM X 31CM (LARGO X ANCHO X ALTO) DE MATERIAL DE ACERO. (COMPARTIDO CON VOZ Y DATOS).	PZA	1.00
	CAJA CUADRADA GALVANIZADA DE 4X4" ESP. 1/16" EN LOSA	PZA	10.00
	TUBERÍA VERDE 3/4" DE SERVICIO PESADO. CANALIZACIÓN POR LOSA	ML	400.00
	TUBERÍA VERDE 3/4" DE SERVICIO PESADO. CANALIZACIÓN POR FIRME	ML	

EL GOBIERNO DEL
NUEVO LEÓN

DEPENDENCIA NORMATIVA

INSTITUTO DE CALIDAD E INCLUSIÓN
GOBIERNO DEL ESTADO DE NUEVO LEÓN

PROYECTO

CONSTRUCCIÓN DE "CENTRO DE DESARROLLO HOLÍSTICO LA NUEVA RUTA"
C. ÁLVARO OBREGÓN Y C. ZARAGOZA, MUNICIPIO DE MIER Y NORIEGA, N.L.

NOMENCLATURA

NPT NIVEL DE PISO TERMINADO
NB NIVEL DE BANQUETA
NC NIVEL DE CALLE
NJ NIVEL DE JARDÍN

SIMBOLOGÍA GENERAL

EJE

NIVEL DE PISO TERMINADO (PLANTA)

NOTAS:

1. LA PLANTA ARQUITECTÓNICA SE SOBREPONE A TODAS LAS PLANTAS.

2. TODAS LAS ACOTACIONES Y NIVELES EN METROS.

3. ESTE PLANO DEBERÁ VERIFICARSE CON LOS CORRESPONDIENTES DE INSTALACIONES Y ESTRUCTURALES. CUALQUIER DISCREPANCIA DEBERÁ CONSULTARSE CON LA DIRECCIÓN DE OBRA.

4. EL CONTRATISTA RECTIFICARÁ EN EL LUGAR DE LA OBRA, ANTES DE EJECUTAR, LAS DIMENSIONES Y NIVELES INDICADOS EN ESTE PLANO, DEBIENDO SOMETER A LA DIRECCIÓN DE OBRA CUALQUIER DIFERENCIA QUE HUBIERE.

5. EL CONSTRUCTOR DE OBRA DEBERÁ VERIFICAR CONTINUAMENTE QUE LOS PLANOS ESTÉN ACTUALIZADOS Y ASEGURAR LA CORRECTA COORDINACIÓN CON LAS OTRAS ACTIVIDADES DE LA OBRA.

6. VERIFICAR EN CAMPO NIVELES Y PENDIENTES DE PROYECTO. EN CASO DE NO CUMPLIR CON LO MARCADO EN EL PROYECTO POR CONDICIONES PROPIAS DE LA ZONA, SE DEBERÁ AJUSTAR LOS NIVELES EN CAMPO, AJUSTANDO LAS PENDIENTES MÁXIMAS AL 6.0 % (0.06) Y ALTURA MÁXIMA DE CORDONES DE BANQUETA A 15 CM. EN SU DEFECTO, VERIFICAR CON DEPENDENCIA SUPERVISORA EL AJUSTE DE NIVELES.

REV FECHA COMENTARIOS

1 21-JUL-23 PROYECTO EJECUTIVO

RESPONSABLE DE PROYECTO

Vo. Bo. PROMOVENTE

CLAVE

CMN
CCTV-01

NORTE

NOMBRE DE PLANO

PLANO DE CIRCUITO CERRADO

NOTA:

ESTE PROGRAMA ES DE CARÁCTER PÚBLICO, NO ES PATROCINADO, NI PROMOVIDO POR PARTIDO POLÍTICO ALGUNO Y SUS RECURSOS PROVIENEN DE LOS IMPUESTOS QUE PAGAN TODOS LOS CONTRIBUYENTES, ESTÁ PROHIBIDO EL USO DE ESTE PROGRAMA CON FINES POLÍTICOS, ELECTORALES, DE LUCRO Y OTROS DISTINTOS A LOS ESTABLECIDOS.

MOVILIDAD Y PLANEACIÓN URBANA
GOBIERNO DEL ESTADO DE NUEVO LEÓN

CENTRO HOLISTICO NUEVA RUTA MIER Y NORIEGA
PLANTA DE CIRCUITO CERRADO
ESCALA: 1:125

C. ÁLVARO OBREGÓN

NOTA: COMO NO EXISTE AREA DE MONITOREO, SE DEBERA UBICAR EL NVR EN EL AREA DE ADMINISTRACIÓN