


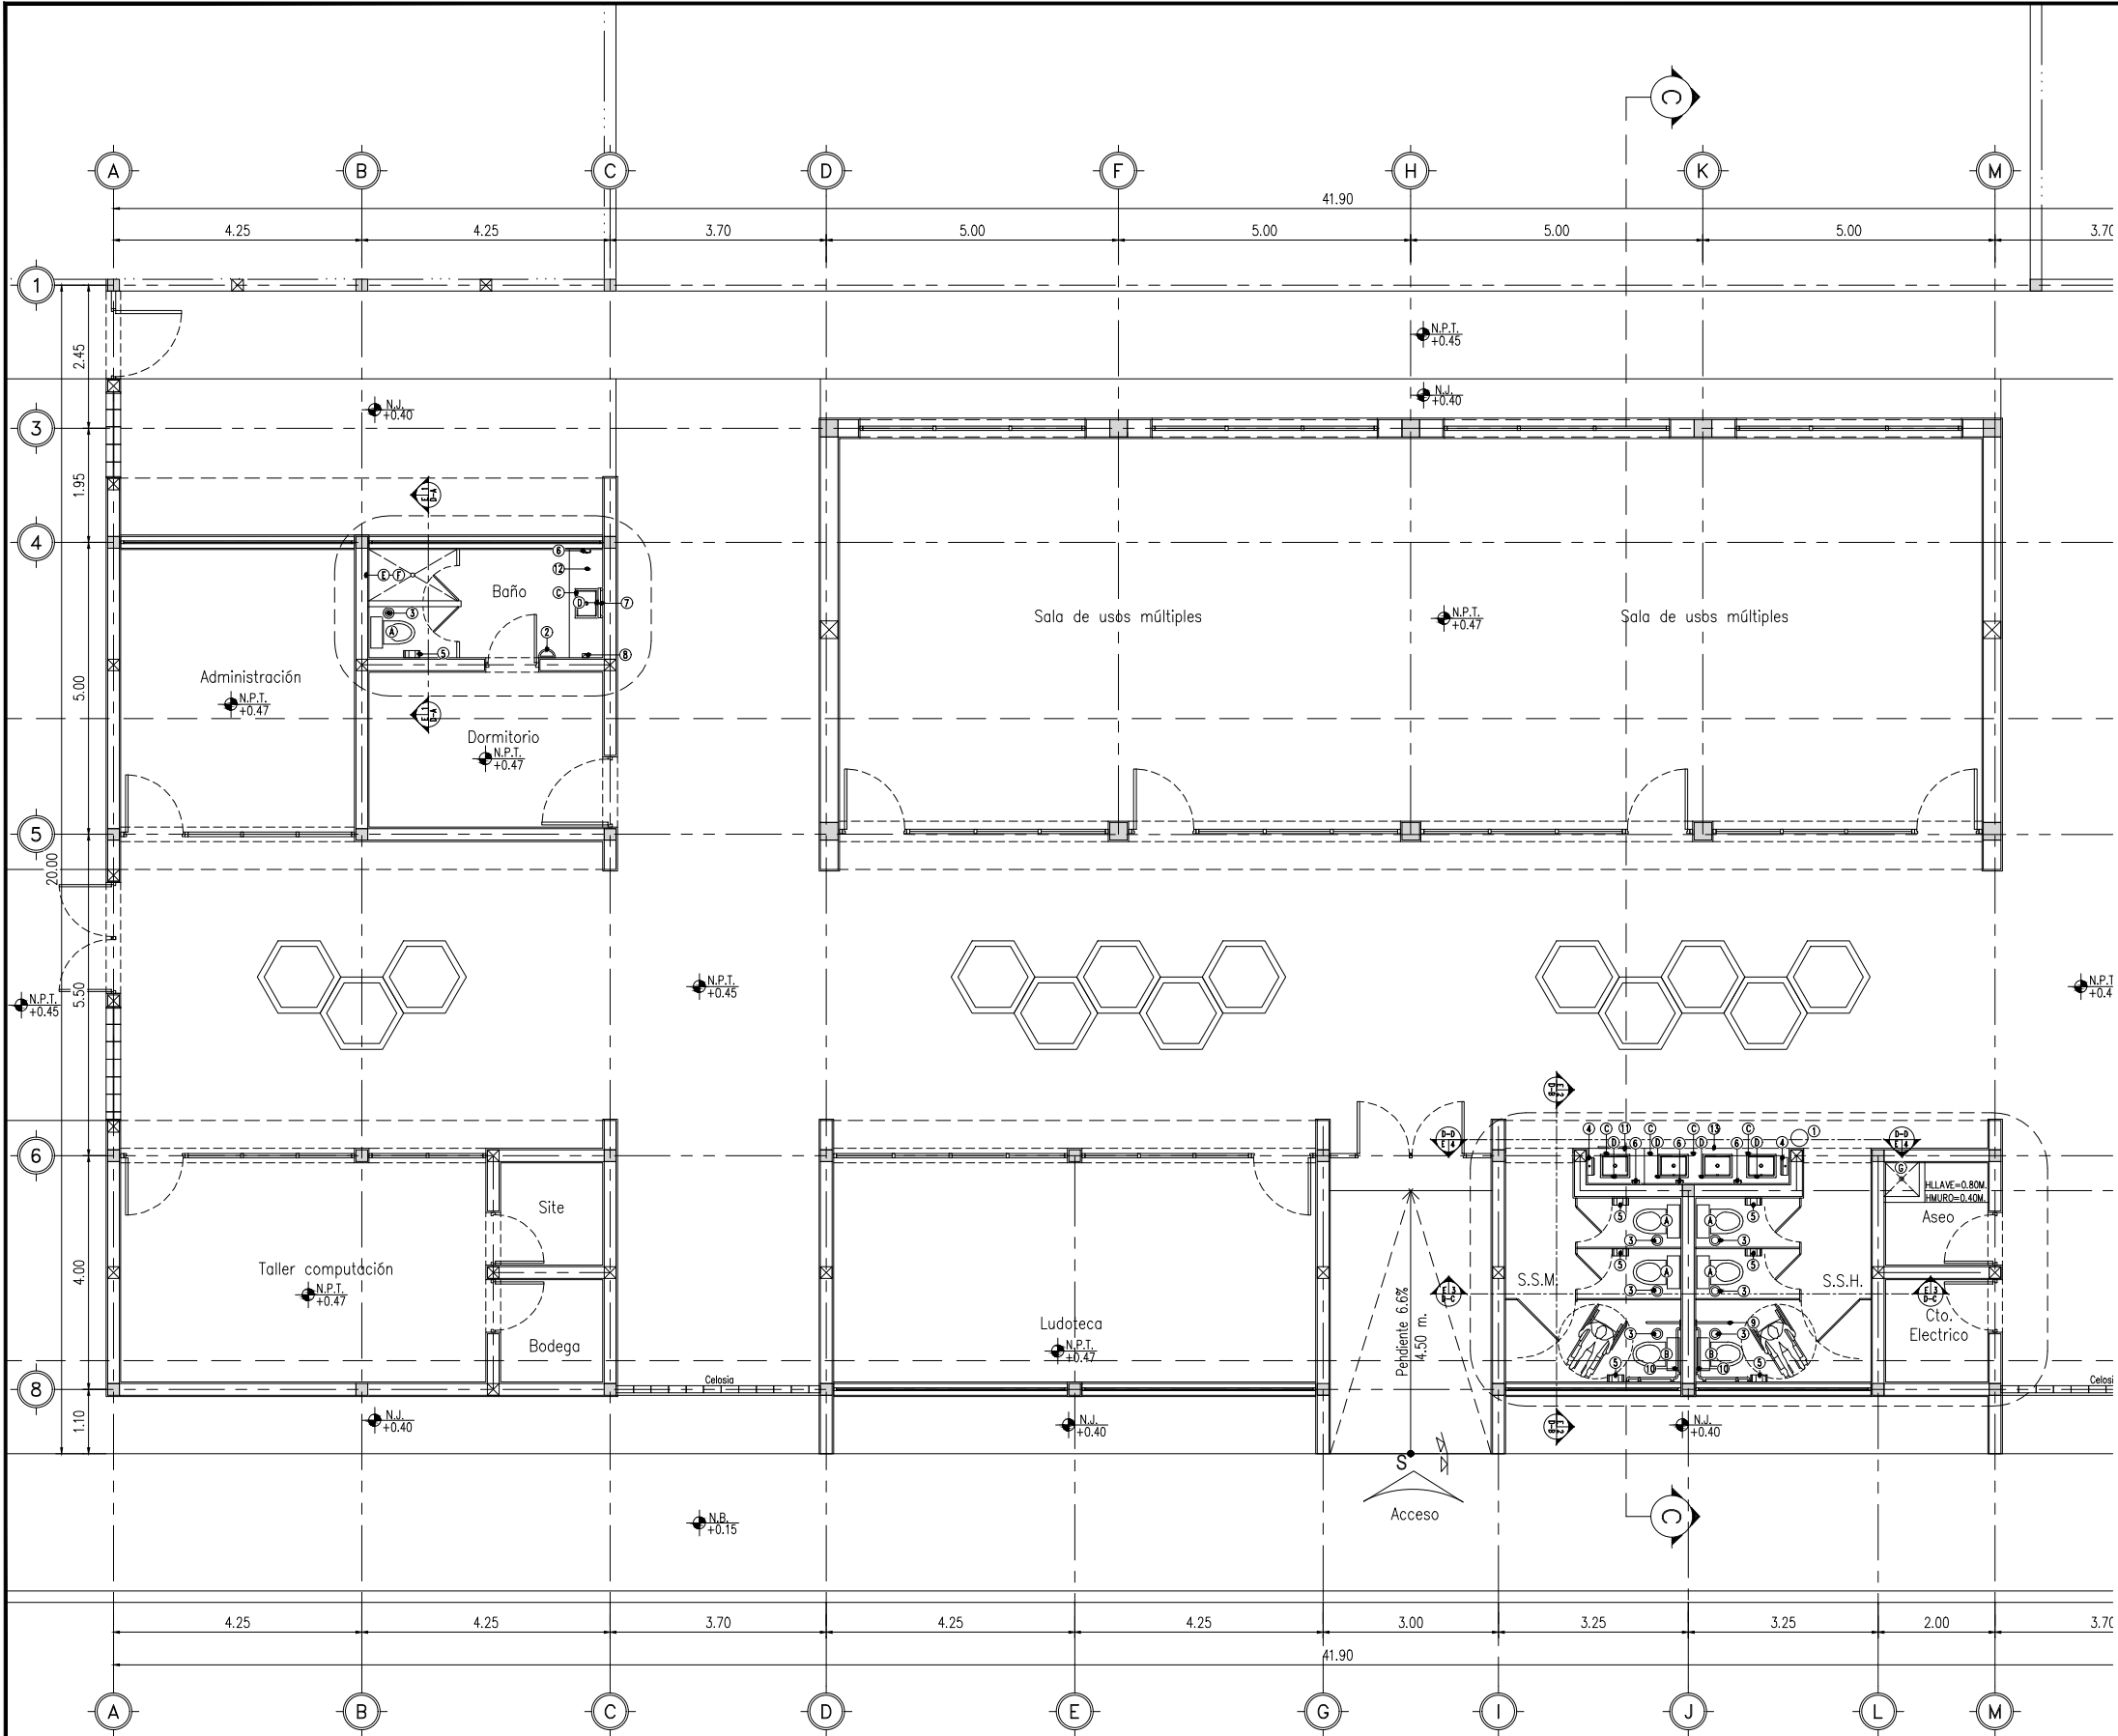

C. ÁLVARO OBREGÓN

CENTRO HOLISTICO NUEVA RUTA MIER Y NORIEGA
PLANTA GENERAL DETALLES SANITARIOS
ESCALA: 1:125

MUEBLES SANITARIOS		
No.	MOBILIARIO	CANT.
A	SANITARIO DE 1 PIEZA MODELO REACH CON TRAMPA OCULTA TAZA ELONGADA CODIGO K-3856LM MARCA KOHLER COLOR BLANCO. MEDIDAS DE 72.8 x 36.6 x 71.5 CMS. (LARGO X ANCHO X ALTURA). INCLUYE ASIENTO DE CIERRE LENTO MODELO K-4087LM.	5.00
B	SANITARIO DE 1 PIEZA MODELO "OP RIVOLI PLUS" TOILET WITH SANAGLOSS CERAMIC GLAZE, MARCA HELVEX COLOR BLANCO. MEDIDAS DE 78.1 x 41.3 x 40.5 CMS. (LARGO X ANCHO X ALTURA). INCLUYE ASIENTO DE CIERRE LENTO.	2.00
C	LAVABO BAJO CUBIERTA MARCA KOHLER MODELO VERTICYL CODIGO K-2882-0, MEDIDAS DE 50.3 x 39.7 x 17.1 CMS. (LARGO X ANCHO X ALTURA) COLOR BLANCO, EQUIPADO DESAGUE DE REJILLA PARA LAVABO CON REBOSE MODELO UNIVERSAL COLOR CROMO PULIDO MARCA KOHLER Y TRAMPA REGULABLE EN FORMA DE P DE 1-1/4" x 1-1-4" MARCA KOHLER.	5.00
D	LLAVE ELECTRÓNICA PARA LAVABO MARCA KOHLER MODELO INSIGHT SCULPTED CODIGO K-13461-CP COLOR CROMO PULIDO.	5.00
E	REGADERA CUADRADA MODELO GÉNOVA MARCA RUGO DE MATERIAL METÁLICO, INCLUYE BRAZO METÁLICO Y CHAPETÓN DE ACERO INOXIDABLE CON ACABADO EN CROMO.	1.00
F	MEZCLADORA CUADRADA MONOMANDO P/EMPOTRAR CON CHAPETÓN OVALADO EN ACABADO DE CROMO, MODELO 34-MCO MARCA RUGO.	1.00
G	LLAVE TERMINAL ACABADO CROMO DE 13 MM. CONEXIÓN MACHO PARA PILETA DE ASEO.	1.00
ACCESORIOS SANITARIOS		
1	BASURERO CILINDRICO CON TAPA Y ORIFICIO CENTRAL, ELABORADO EN ACERO INOXIDABLE DE ACABADO PULIDO. MODELO BACI 14, MARCA CASTINGS CON DIMENSIONES DE Ø 29 CMS. x 61 CMS. DE ALTO, CAPACIDAD DE 40 LTS.	1.00
2	BASURERO SEMICIRCULO CON TAPA NEGRA (SÓLO ARO) ELABORADO EN ACERO INOXIDABLE ACABADO PULIDO. MODELO BASC 01, MARCA CASTINGS CON DIMENSIONES DE 49 x 25 x 60 CMS. DE ALTO, CAPACIDAD 60 LTS. (BAÑO DORMITORIO)	1.00
3	BASURERO CILINDRICO CON TAPA NEGRA (SÓLO EL ARO) ELABORADO EN ACERO INOXIDABLE DE ACABADO PULIDO. MODELO BACI 01, MARCA CASTINGS CON DIMENSIONES DE Ø 29 CMS. x 30 CMS. DE ALTO Y CAPACIDAD DE 20 LTS (BAÑOS PÚBLICOS)	7.00
4	DISPENSADOR DE TOALLAS INTERDOBLADAS PARA MANOS, MODELO B-5262 MARCA BOBRICK FABRICADO EN ACERO INOXIDABLE CON ACABADO SATINADO. INCLUYE PUERTA EQUIPADA CON UNA CERRADURA, CON DIMENSIONES DE 41 x 38.5 x 120 CMS. (LARGO X ANCHO X ALTURA).	2.00
5	DISPENSADOR DE PAPEL HIGIENICO PARA UN ROLLO EXTRA GRANDE. MODELO: B-2890 MARCA BOBRICK, MONTADO EN SUPERFICIE DE ACERO INOXIDABLE CON ACABADO SATINADO, EQUIPADO CON CERRADURA DE RESORTE.	7.00
6	DISPENSADOR DE JABÓN VERTICAL EN ACERO INOXIDABLE ACABADO SATINADO. MODELO: B-2111 MARCA BOBRICK TANQUE HORIZONTAL DE ACERO INOXIDABLE CON ACABADO SATINADO, VALVULA RESISTENTE A LA CORROSION.	4.00
7	ESPEJO CON MARCO DE ACERO INOXIDABLE, MODELO. B-290-18x36 MARCA BOBRICK, CON DIMENSIONES DE 46 CMS. x 91 CMS. VIDRIO DE 6 CMS. ENCHAPADO EN COBRE MEDIANTE ELECTROLISIS.	1.00
8	GANCHO DE PARED MODELO: B-2116 SERIE CLASICA. MARCA BOBRICK. DE LATON NIQUELADO CON ACABADO SATINADO.	1.00
9	BARRA DE SUJECIÓN ABATIBLE CODIGO B-4998, MARCA BOBRICK DE ACERO INOXIDABLE CON ACABADO SATINADO, SUPERFICIE AMATILLADA (ANTIDESLIZANTE) CON DIMENSIONES DE 73.5 x 15 x 22 CMS. DE ALTO. MONTAJE EXPUESTO A MURO, RECOMENDADO A UNA ALTURA DE 84 CMS. SOPORTANDO UNA CARGA DE HASTA 227KG.	1.00
10	BARRA DE SEGURIDAD A DOS PAREDES CODIGO B-58616, MARCA BOBRICK DE ACERO INOXIDABLE CON ACABADO SATINADO, SUPERFICIE AMATILLADA (ANTIDESLIZANTE) CON DIMENSIONES DE 101 x 70.5 x 8 CMS. DE ALTO. MONTAJE SUJECIÓN A DOS CARAS, CON BRIDA A PRESIÓN PARA OCULTAR TORNILLERÍA. SOPORTA HASTA 113KG.	1.00
11	BARRA DE SUJECIÓN RECTA DE 60CM MARCA BOBRICK MODELO B-5806 DE ACERO INOXIDABLE CON ACABADO SATINADO, SOPORTA 113KG. MONTAJE SUJECIÓN A MURO O MAMPARA, CON BRIDA A PRESIÓN PARA OCULTAR TORNILLERÍA.	1.00
12	CUBIERTA PARA LAVABO HECHA EN OBRA DE CUARZO BLANCO CLASSIC MARCA TAMASTONE DE 1.85 X 0.60 MTS. (LARGO X ANCHO) ESPESOR 2 CMS. FALDÓN DE 25 CMS. Y ZOULO DE PARED DE 5 CMS.	1.00
13	CUBIERTA PARA LAVABO HECHA EN OBRA DE CUARZO BLANCO CLASSIC MARCA TAMASTONE DE 3.45 X 0.60 MTS. (LARGO X ANCHO) ESPESOR 2 CMS. FALDÓN DE 35 CMS (VER DETALLE) CON UN ZOULO DE PARED DE 5 CMS.	1.00
NORMATIVAS DE ACCESIBILIDAD		
No.	NOM -030-SSA3-2013	
6.4.63.3.1	Se debe colocar a una altura mínima libre de 0.70m y de 0.80m máximo entre el piso y la cubierta superior del lavabo.	
6.4.63.3.1	Se debe dejar un espacio libre o ambos lados del lavabo de 0.40m a partir del eje del mismo.	
6.4.63.3.1	El mueble debe tener empotre de fijación o ménsula de sostén, para soportar un peso de hasta 100kg.	
6.4.63.3.1	Debe tener llaves largas tipo aleta y no deberá existir una distancia mayor de 0.40m al borde frontal de lavabo.	



EL GOBIERNO DEL
NUEVO LEÓN

DEPENDENCIA PROMOVENTE



INSTITUTO DE CALIDAD E INNOVACIÓN
GOBIERNO DEL ESTADO DE NUEVO LEÓN

PROYECTO

CONSTRUCCIÓN DE "CENTRO DE DESARROLLO HOLÍSTICO LA NUEVA RUTA"

C. ÁLVARO OBREGÓN Y C. ZARAGOZA, MUNICIPIO DE MIER Y NORIEGA, NL.

NOMENCLATURA

NPT	NIVEL DE PISO TERMINADO
NB	NIVEL DE BANQUETA
NC	NIVEL DE CALLE
NJ	NIVEL DE JARDÍN

SIMBOLOGÍA GENERAL

	EJE
	NIVEL DE PISO TERMINADO (PLANTA)

NOTAS:

- LA PLANTA ARQUITECTÓNICA SE DISEÑA SOBRE TODAS LAS PLANTAS.
- TODAS LAS ACOTACIONES Y NIVELES EN METROS.
- ESTE PLANO DEBERÁ VERIFICARSE CON LOS CORRESPONDIENTES DE INSTALACIONES Y ESTRUCTURALES. CUALQUIER DISCREPANCIA DEBERÁ CONSULTARSE CON LA DIRECCIÓN DE OBRA.
- EL CONTRATISTA RECTIFICARÁ EN EL LUGAR DE LA OBRA, ANTES DE EJECUTAR, LAS DIMENSIONES Y NIVELES INDICADOS EN ESTE PLANO, DEBIENDO SOMETER A LA DIRECCIÓN DE OBRA CUALQUIER DIFERENCIA QUE HUBIERE.
- EL CONSTRUCTOR DE OBRA DEBERÁ VERIFICAR CONTINUAMENTE QUE LOS PLANOS ESTÉN ACTUALIZADOS Y ASEGURAR LA CORRECTA COORDINACIÓN CON LAS OTRAS ACTIVIDADES DE LA OBRA.
- VERIFICAR EN CAMPO NIVELES Y PENDIENTES DE PROYECTO. EN CASO DE NO CUMPLIR CON LO MARCADO EN EL PROYECTO POR CONDICIONES PROPIAS DE LA ZONA, SE DEBERÁ AJUSTAR LOS NIVELES EN CAMPO, AJUSTANDO LAS PENDIENTES MÁXIMAS AL 6.0 % (0.06) Y ALTURA MÁXIMA DE CORDONES DE BANQUETA A 15 CM. EN SU DEFECTO, VERIFICAR CON DEPENDENCIA SUPERVISORA EL AJUSTE DE NIVELES.

REV	FECHA	COMENTARIOS
1	21-JUL-23	PROYECTO EJECUTIVO

RESPONSABLE DE PROYECTO

Vo. Bo. PROMOVENTE

CLAVE	NORTE
CMN DSS-01	

NOMBRE DE PLANO

**PLANO
DETALLES SANITARIOS**

NOTA:

ESTE PROGRAMA ES DE CARÁCTER PÚBLICO, NO ES PATROCINADO, NI PROMOVIDO POR PARTIDO POLÍTICO ALGUNO Y SUS RECURSOS PROVIENEN DE LOS IMPUESTOS QUE PAGAN TODOS LOS CONTRIBUYENTES, ESTÁ PROHIBIDO EL USO DE ESTE PROGRAMA CON FINES POLÍTICOS, ELECTORALES, DE LUCRO Y OTROS DISTINTOS A LOS ESTABLECIDOS.



MOVILIDAD Y PLANEACIÓN URBANA
GOBIERNO DEL ESTADO DE NUEVO LEÓN