


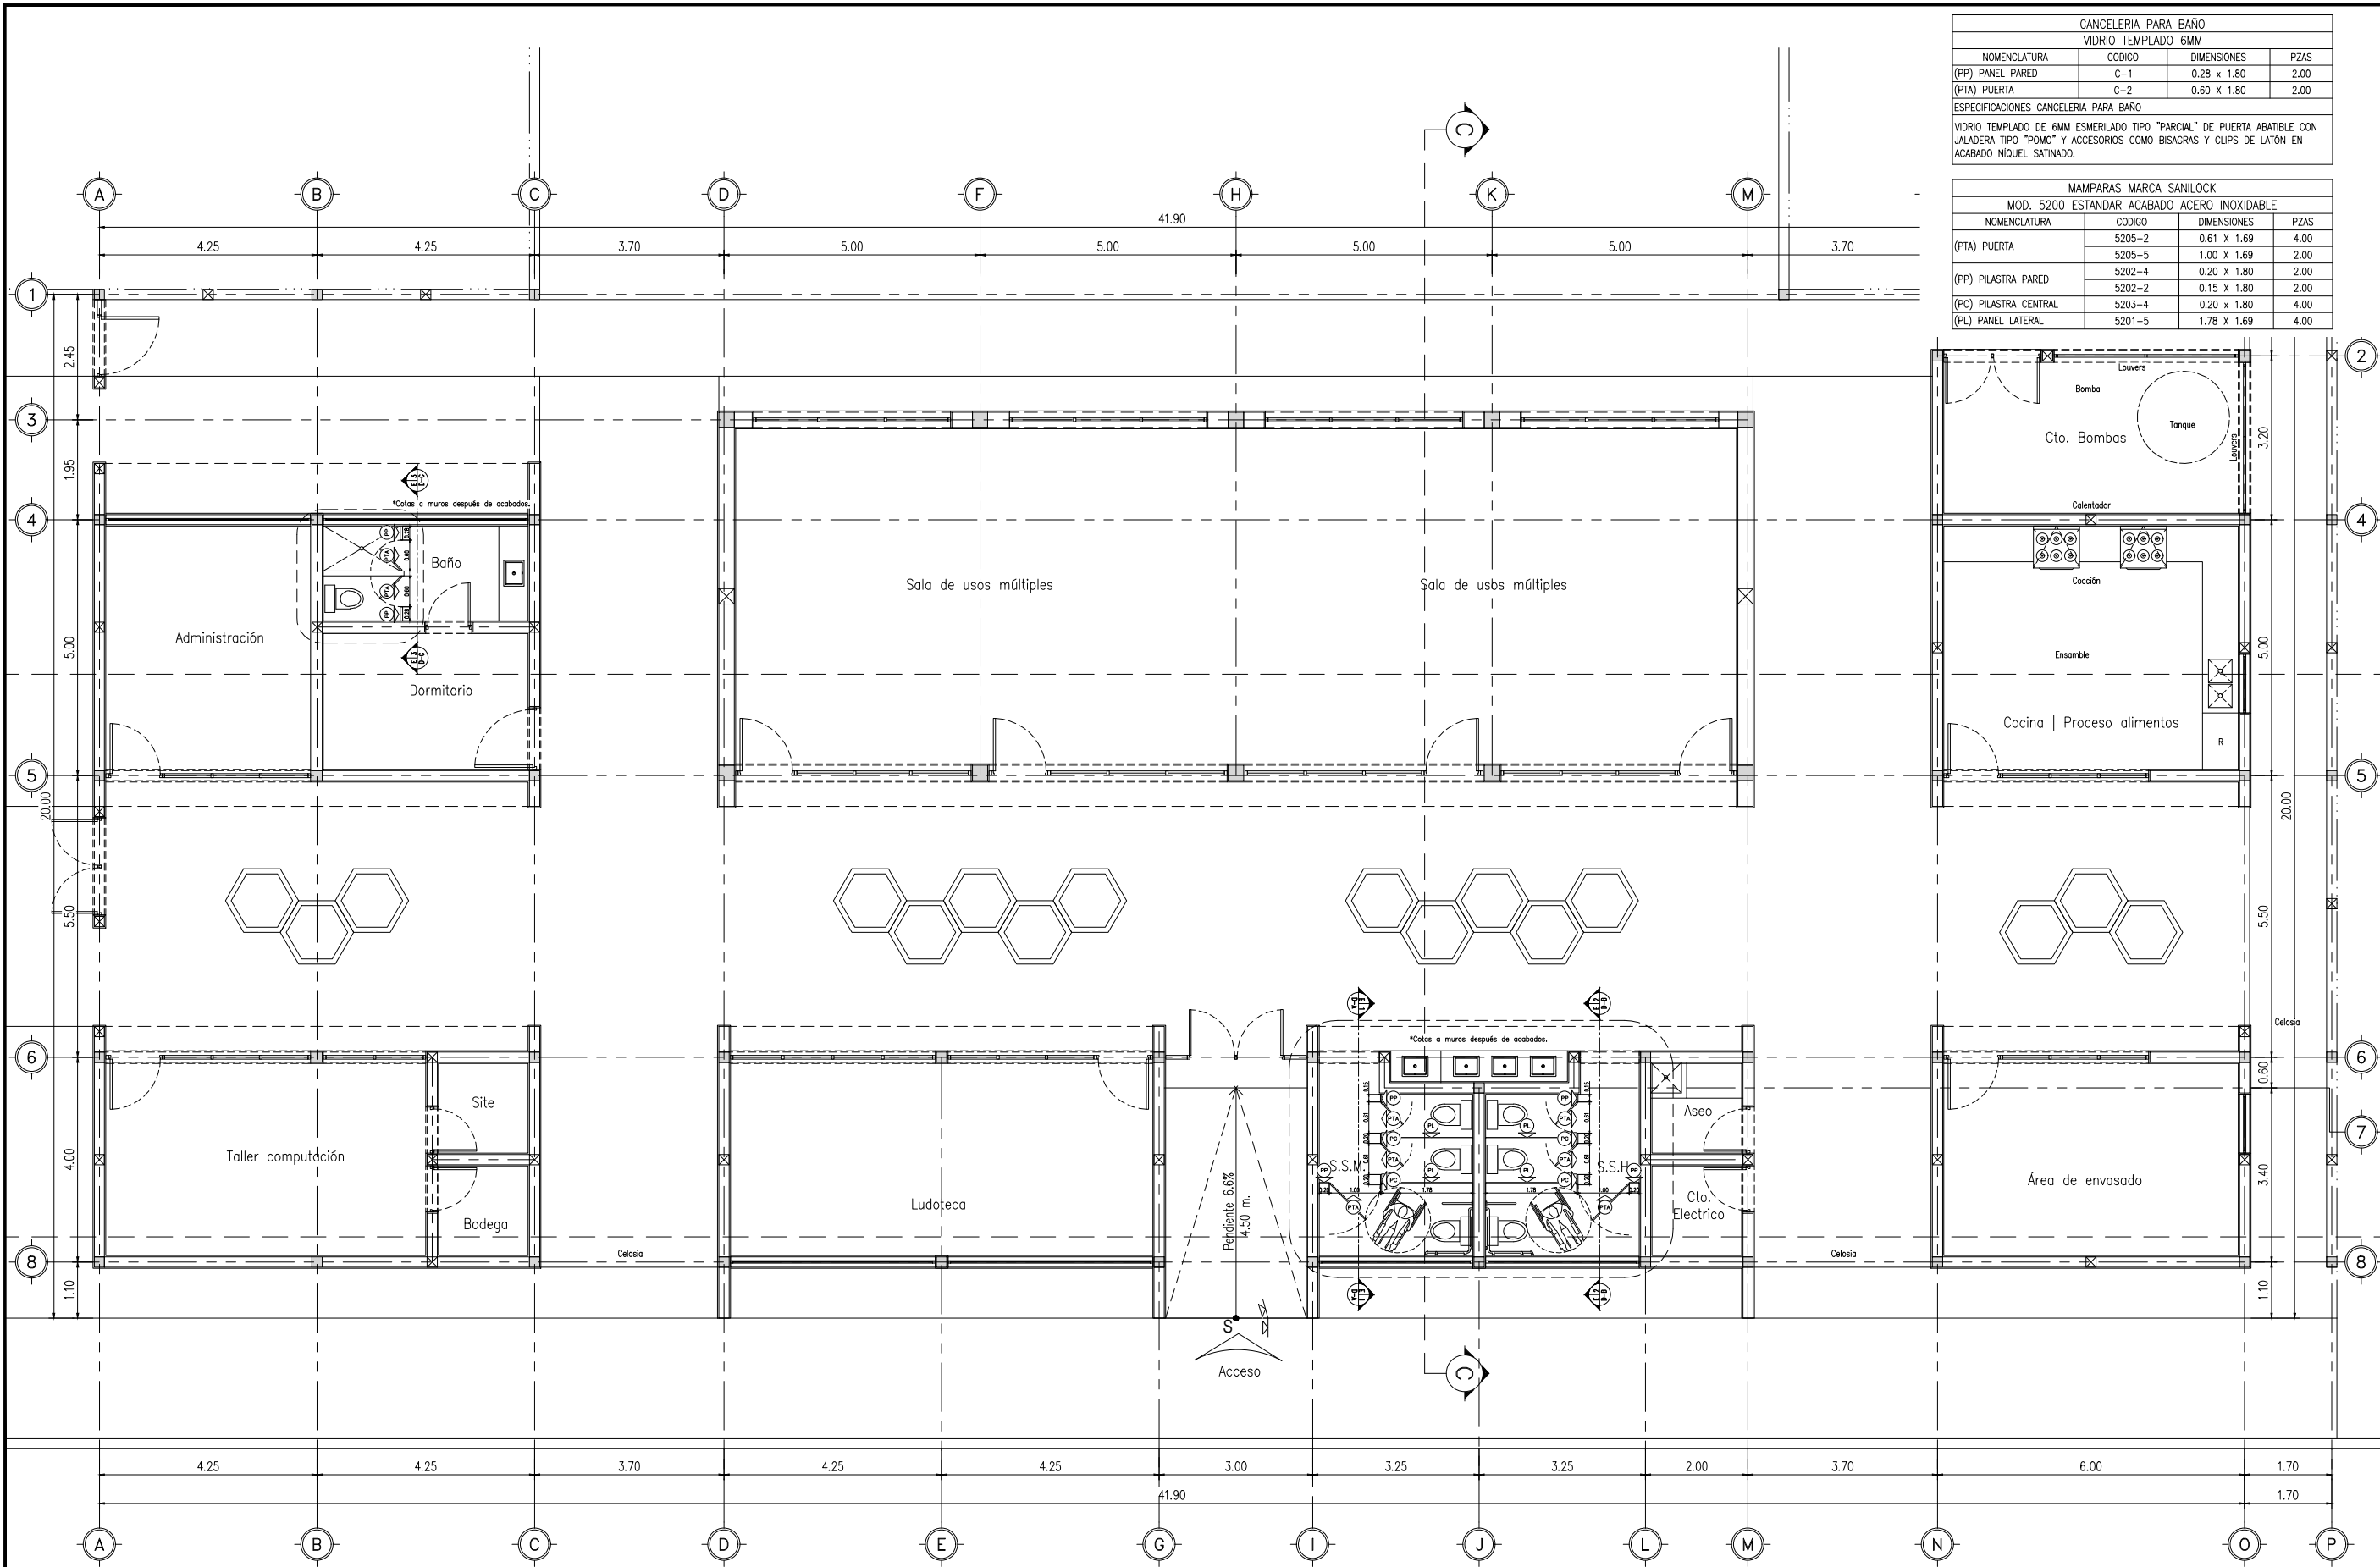


CANCELERIA PARA BAÑO			
VIDRIO TEMPLADO 6MM			
NOMENCLATURA	CODIGO	DIMENSIONES	PZAS
(PP) PANEL PARED	C-1	0.28 x 1.80	2.00
(PTA) PUERTA	C-2	0.60 x 1.80	2.00

ESPECIFICACIONES CANCELERIA PARA BAÑO

VIDRIO TEMPLADO DE 6MM ESMERILADO TIPO "PARCIAL" DE PUERTA ABATIBLE CON JALADERA TIPO "POMO" Y ACCESORIOS COMO BISAGRAS Y CLIPS DE LATÓN EN ACABADO NIQUEL SATINADO.

MAMPARAS MARCA SANILOCK			
MOD. 5200 ESTANDAR ACABADO ACERO INOXIDABLE			
NOMENCLATURA	CODIGO	DIMENSIONES	PZAS
(PTA) PUERTA	5205-2	0.61 x 1.69	4.00
	5205-5	1.00 x 1.69	2.00
(PP) PILASTRA PARED	5202-4	0.20 x 1.80	2.00
(PC) PILASTRA CENTRAL	5203-4	0.15 x 1.80	2.00
(PL) PANEL LATERAL	5201-5	1.78 x 1.69	4.00

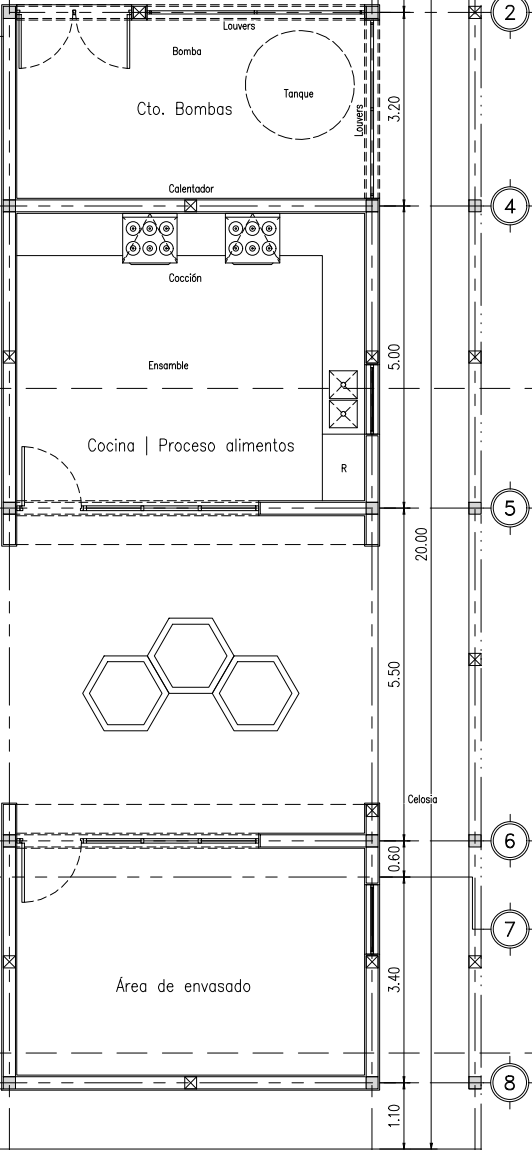



EL GOBIERNO DEL
NUEVO LEÓN

DEPENDENCIA PROMOVENTE



PROYECTO
CONSTRUCCIÓN DE "CENTRO DE DESARROLLO HOLÍSTICO LA NUEVA RUTA"

C. ÁLVARO OBREGÓN Y C. ZARAGOZA, MUNICIPIO DE MIER Y NORIEGA, N.L.

NOMENCLATURA

NPT	NIVEL DE PISO TERMINADO
NB	NIVEL DE BANQUETA
NC	NIVEL DE CALLE
NJ	NIVEL DE JARDÍN

SIMBOLOGÍA GENERAL

	EJE
	NIVEL DE PISO TERMINADO (PLANTA)

NOTAS:

- LA PLANTA ARQUITECTÓNICA SE SOBREPONE A TODAS LAS PLANTAS.
- TODAS LAS ACOTACIONES Y NIVELES EN METROS.
- ESTE PLANO DEBERÁ VERIFICARSE CON LOS CORRESPONDIENTES DE INSTALACIONES Y ESTRUCTURALES. CUALQUIER DISCREPANCIA DEBERÁ CONSULTARSE CON LA DIRECCIÓN DE OBRA.
- EL CONTRATISTA RECTIFICARÁ EN EL LUGAR DE LA OBRA, ANTES DE EJECUTAR, LAS DIMENSIONES Y NIVELES INDICADOS EN ESTE PLANO, DEBIENDO SOMETER A LA DIRECCIÓN DE OBRA CUALQUIER DIFERENCIA QUE HUBIERE.
- EL CONSTRUCTOR DE OBRA DEBERÁ VERIFICAR CONTINUAMENTE QUE LOS PLANOS ESTÉN ACTUALIZADOS Y ASEGURAR LA CORRECTA COORDINACIÓN CON LAS OTRAS ACTIVIDADES DE LA OBRA.
- VERIFICAR EN CAMPO NIVELES Y PENDIENTES DE PROYECTO. EN CASO DE NO CUMPLIR CON LO MARCADO EN EL PROYECTO POR CONDICIONES PROPIAS DE LA ZONA, SE DEBERÁ AJUSTAR LOS NIVELES EN CAMPO, AJUSTANDO LAS PENDIENTES MÁXIMAS AL 6.0 % (0.06) Y ALTURA MÁXIMA DE CORDONES DE BANQUETA A 15 CM. EN SU DEFECTO, VERIFICAR CON DEPENDENCIA SUPERVISORA EL AJUSTE DE NIVELES.

REV FECHA COMENTARIOS

1	21-JUL-23	PROYECTO EJECUTIVO
---	-----------	--------------------

RESPONSABLE DE PROYECTO

Vo. Bo. PROMOVENTE

CLAVE

CMN
MMS-01

NORTE

NOMBRE DE PLANO

PLANO DE MAMPARAS

NOTA:

ESTE PROGRAMA ES DE CARÁCTER PÚBLICO, NO ES PATROCINADO, NI PROMOVIDO POR PARTIDO POLÍTICO ALGUNO Y SUS RECURSOS PROVIENEN DE LOS IMPUESTOS QUE PAGAN TODOS LOS CONTRIBUYENTES, ESTÁ PROHIBIDO EL USO DE ESTE PROGRAMA CON FINES POLÍTICOS, ELECTORALES, DE LUCRO Y OTROS DISTINTOS A LOS ESTABLECIDOS.



MOVILIDAD Y PLANEACIÓN URBANA