
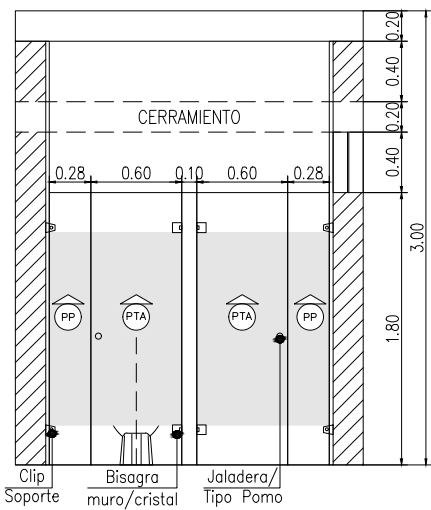
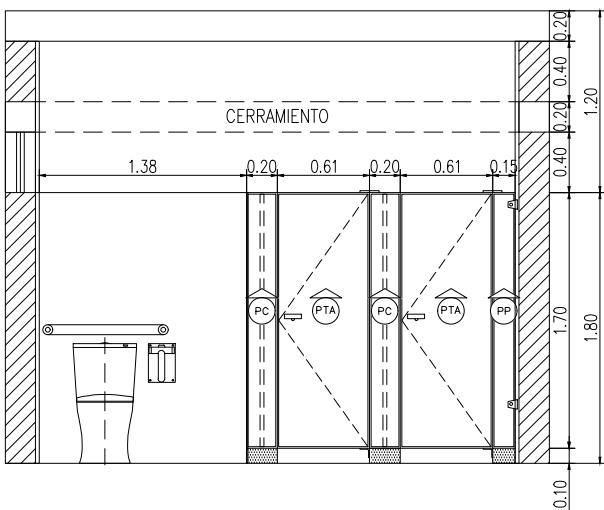
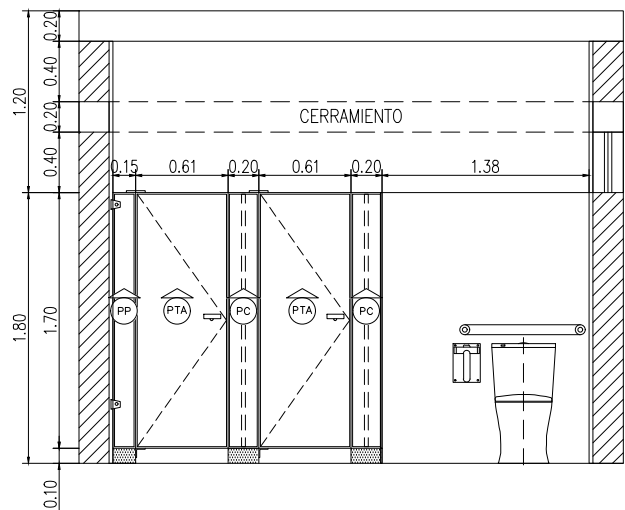
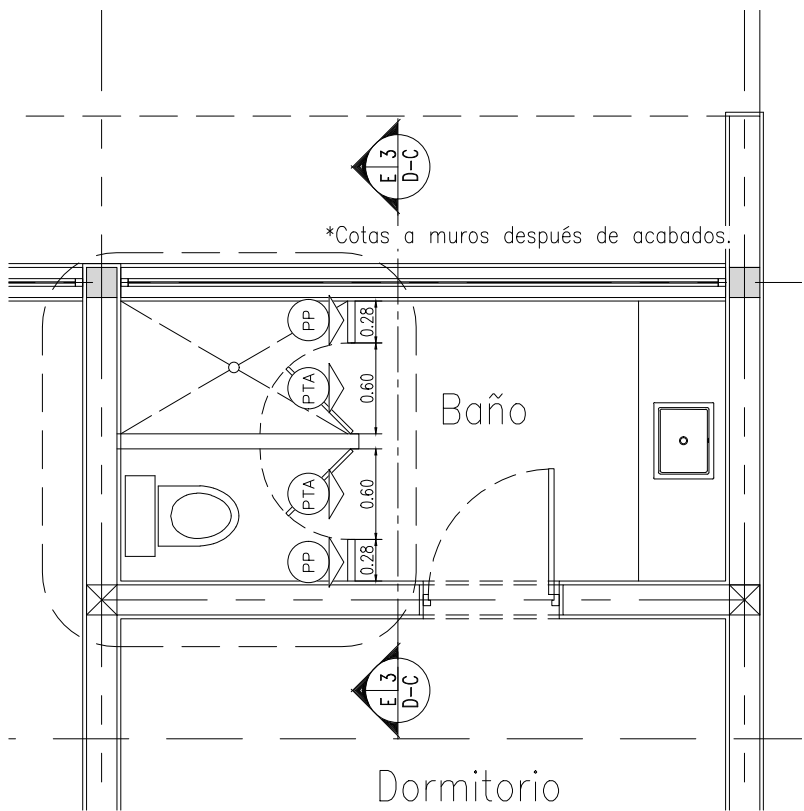


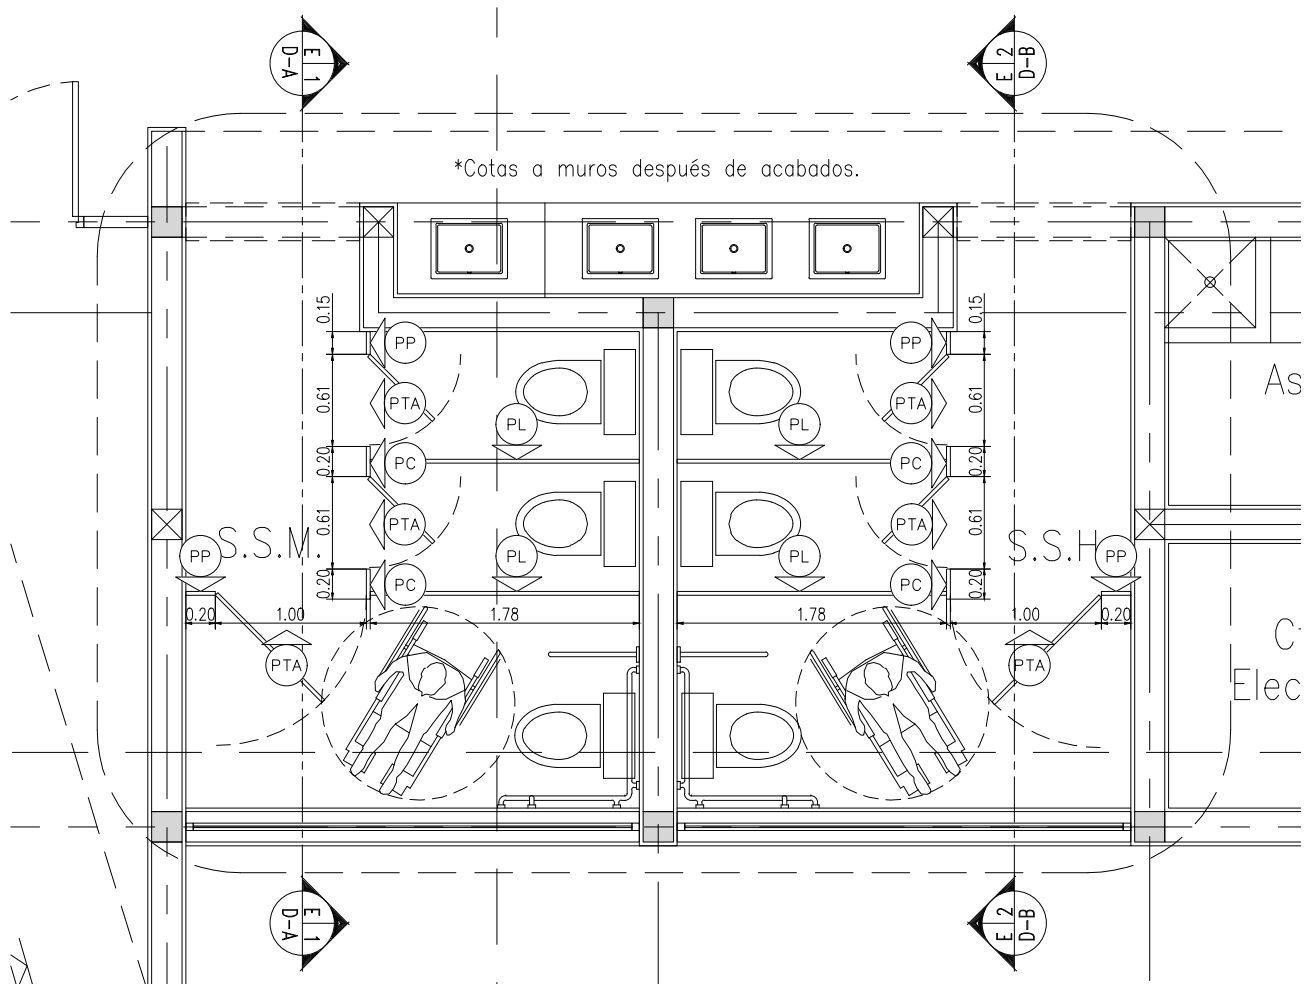

CANCELERIA PARA BAÑO			
VIDRIO TEMPLADO 6MM			
NOMENCLATURA	CODIGO	DIMENSIONES	PZAS
(PP) PANEL PARED	C-1	0.28 x 1.80	2.00
(PTA) PUERTA	C-2	0.60 x 1.80	2.00

ESPECIFICACIONES CANCELERIA PARA BAÑO

VIDRIO TEMPLADO DE 6MM ESMERILADO TIPO "PARCIAL" DE PUERTA ABATIBLE CON JALADERA TIPO "POMO" Y ACCESORIOS COMO BISAGRAS Y CLIPS DE LATÓN EN ACABADO NIQUEL SATINADO.

MAMPARAS MARCA SANILOCK			
MOD. 5200 ESTANDAR ACABADO ACERO INOXIDABLE			
NOMENCLATURA	CODIGO	DIMENSIONES	PZAS
(PTA) PUERTA	5205-2	0.61 X 1.69	4.00
	5205-5	1.00 X 1.69	2.00
(PP) PILASTRA PARED	5202-4	0.20 X 1.80	2.00
	5202-2	0.15 X 1.80	2.00
(PC) PILASTRA CENTRAL	5203-4	0.20 x 1.80	4.00
(PL) PANEL LATERAL	5201-5	1.78 X 1.69	4.00

CENTRO HOLISTICO NUEVA RUTA
MUNICIPIO DE MIER Y NORIEGA
ESCALA: 1:50



DEPENDENCIA PROMOVENTE



PROYECTO

**CONSTRUCCIÓN
DE "CENTRO DE
DESARROLLO
HOLÍSTICO
LA NUEVA RUTA"**

C. ÁLVARO OBREGÓN Y C. ZARAGOZA, MUNICIPIO
DE MIER Y NORIEGA, N.L.

NOMENCLATURA

NPT NIVEL DE PISO TERMINADO
NB NIVEL DE BANQUETA
NC NIVEL DE CALLE
NJ NIVEL DE JARDÍN

SIMBOLOGÍA GENERAL

A EJE
N.B. 0.00 NIVEL DE PISO TERMINADO
(PLANTA)

NOTAS:

- LA PLANTA ARQUITECTÓNICA SE DISEÑA SOBRE TODAS LAS PLANTAS.
- TODAS LAS ACOTACIONES Y NIVELES EN METROS.
- ESTE PLANO DEBERÁ VERIFICARSE CON LOS CORRESPONDIENTES DE INSTALACIONES Y ESTRUCTURALES. CUALQUIER DISCREPANCIA DEBERÁ CONSULTARSE CON LA DIRECCIÓN DE OBRA.
- EL CONTRATISTA RECTIFICARÁ EN EL LUGAR DE LA OBRA, ANTES DE EJECUTAR, LAS DIMENSIONES Y NIVELES INDICADOS EN ESTE PLANO, DEBIENDO SOMETER A LA DIRECCIÓN DE OBRA CUALQUIER DIFERENCIA QUE HUBIERE.
- EL CONSTRUCTOR DE OBRA DEBERÁ