


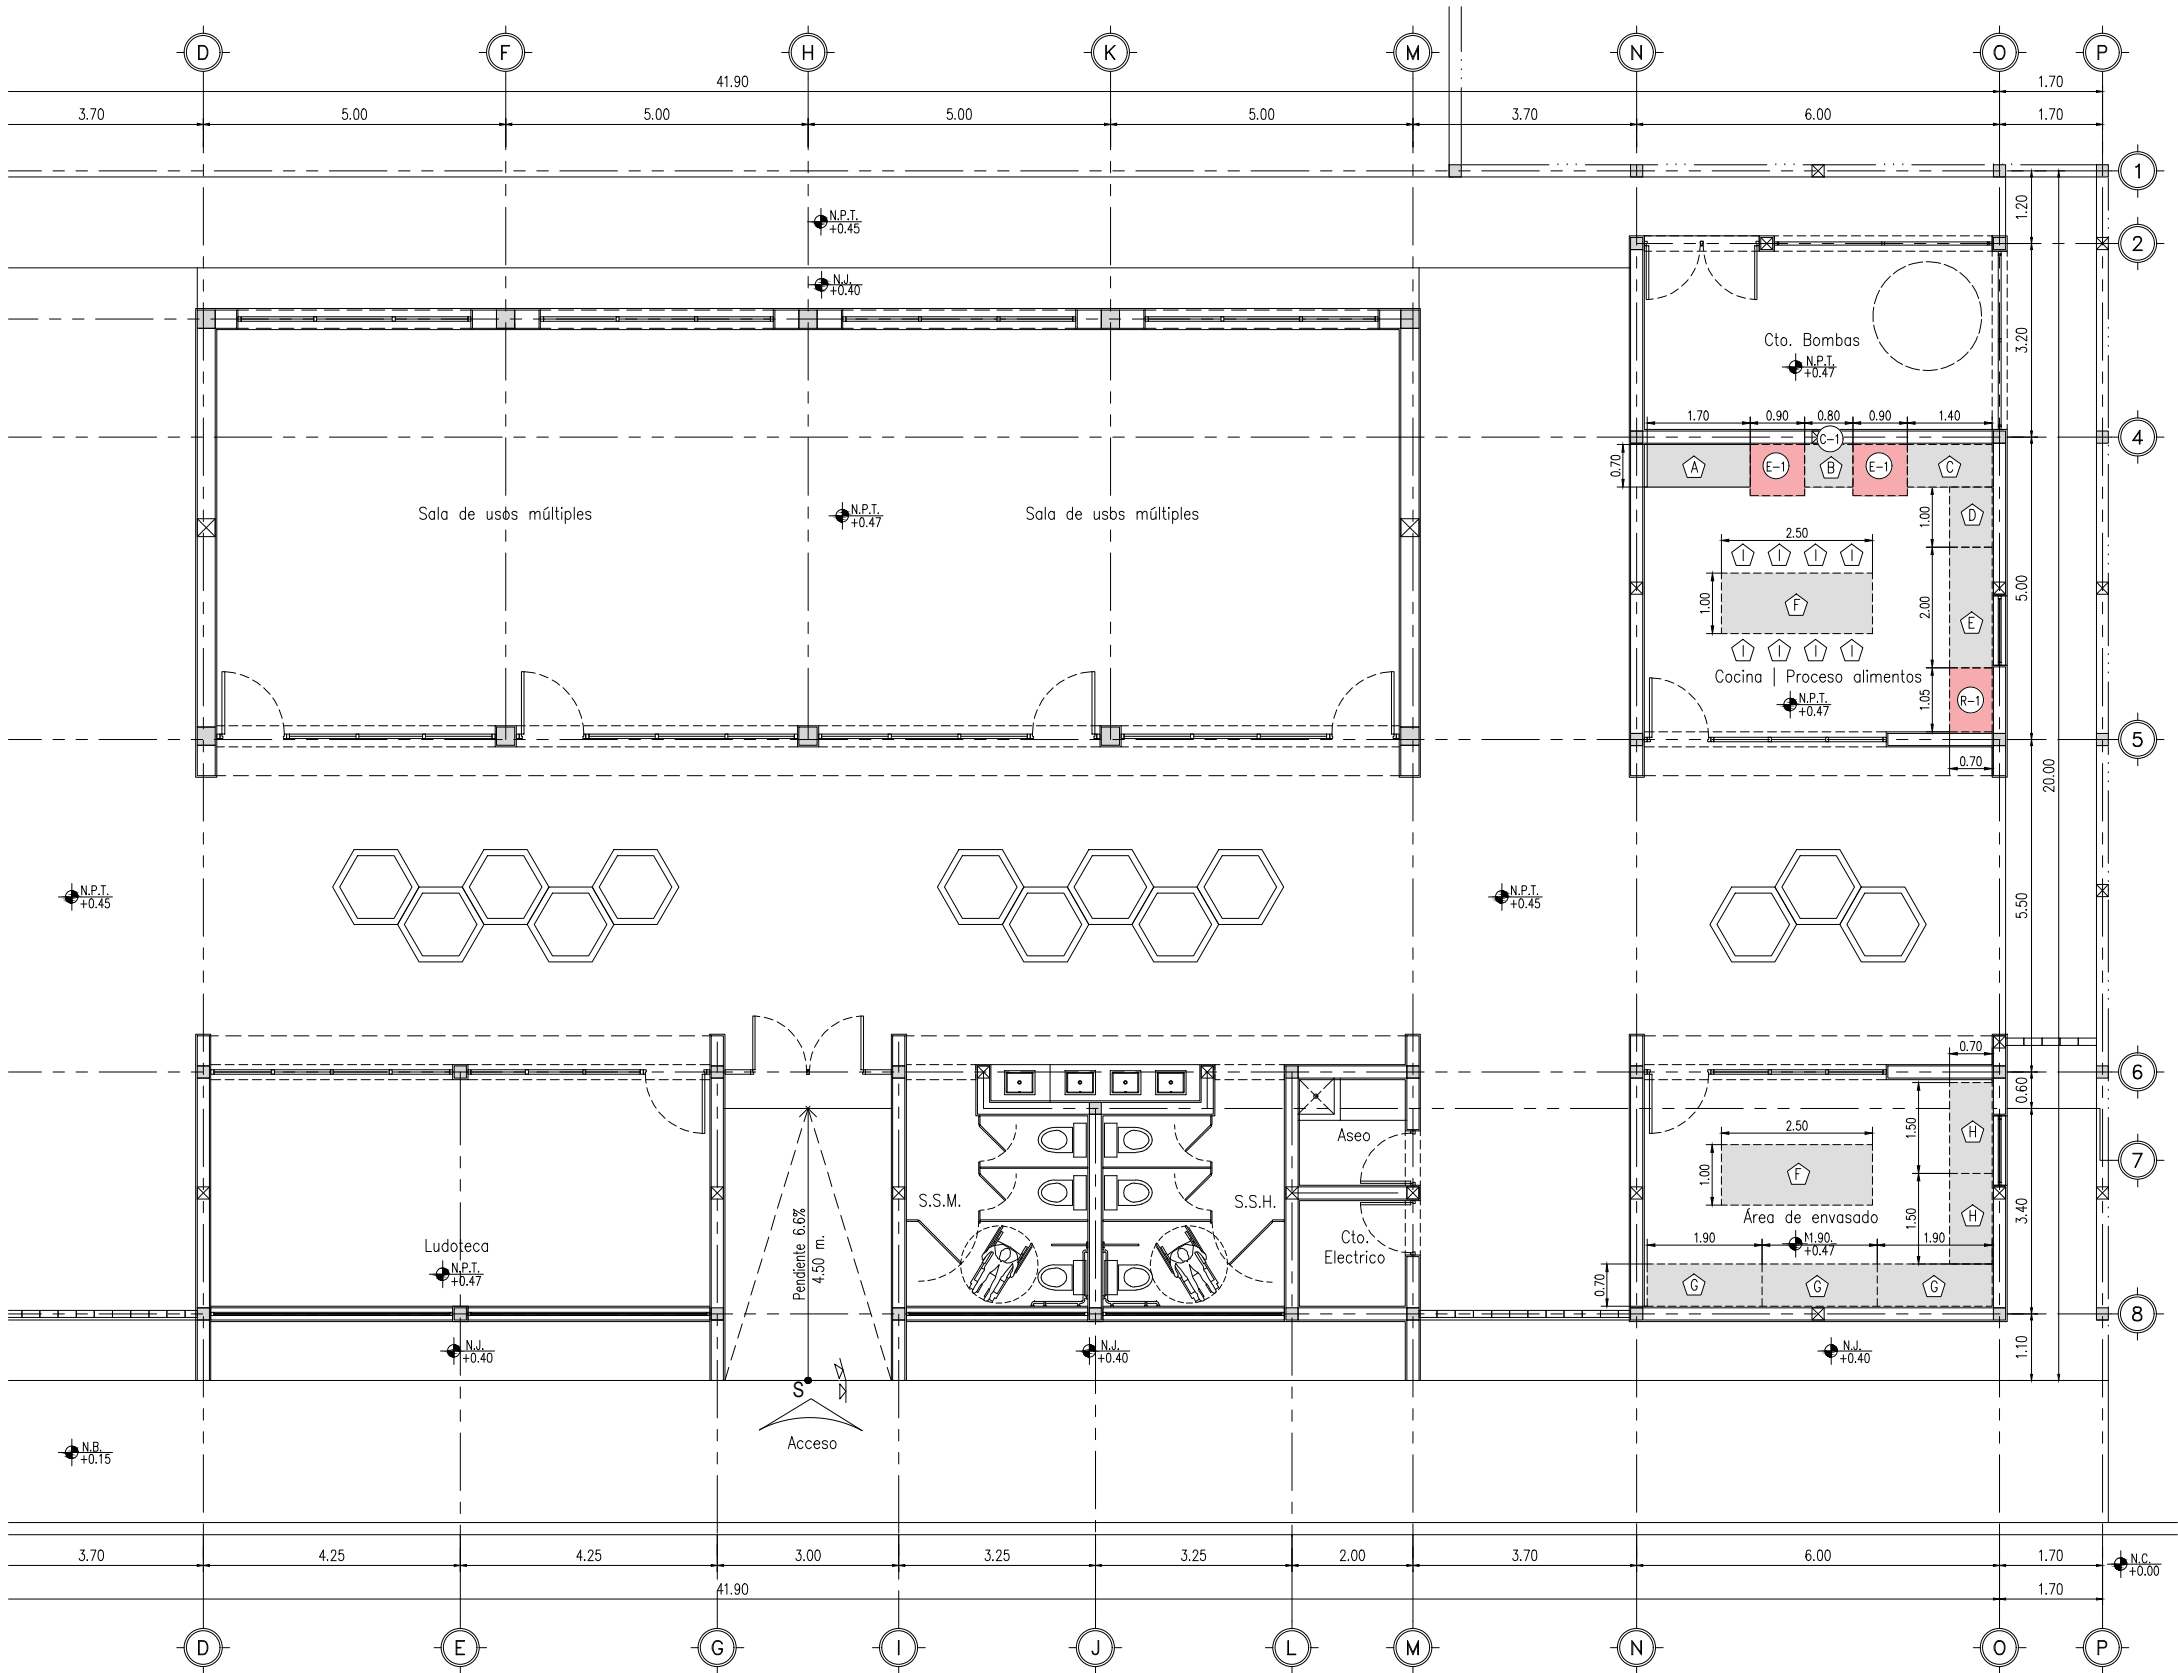

C. ÁLVARO OBREGÓN

CENTRO HOLISTICO NUEVA RUTA MIER Y NORIEGA
PLANTA MOBILIARIO ACERO INOXIDABLE
ESCALA: 1:125

MOBILIARIO ACERO INOXIDABLE		
CLAVE	ESPECIFICACIONES	CANTIDAD
A	MESA A PARED CON ENTREPAÑO ACERO INOX 304 MEDIDAS FRENTE 170 FONDO 70 ALTO 90 CM. MARCA: CAVMEX. SKU: AI-MPEAI-16170-70-T3 CUBIERTA DE PARED EN ACERO INOX CALIBRE 16 ENTREPAÑO EN ACERO INOX CALIBRE 18 BANCO TUBULAR EN ACERO INOX CALIBRE 18 T304 CON PATAS DE 1 1/2" DIAM. Y REGATONES NIVELADORES. NO INCLUIDO EN CATALOGO.	01
B	MESA A PARED CON ENTREPAÑO ACERO INOX 304 MEDIDAS FRENTE 80 FONDO 70 ALTO 90 CM. MARCA: CAVMEX. SKU: AI-MPEAI-16-08070-T3 CUBIERTA DE PARED EN ACERO INOX CALIBRE 16 ENTREPAÑO EN ACERO INOX CALIBRE 18 BANCO TUBULAR EN ACERO INOX CALIBRE 18 T304 CON PATAS DE 1 1/2" DIAM. Y REGATONES NIVELADORES. NO INCLUIDO EN CATALOGO.	01
C	MESA A PARED CON ENTREPAÑO ACERO INOX 304 MEDIDAS FRENTE 140 FONDO 70 ALTO 90 CM. MARCA: CAVMEX. SKU: AI-MPEAI-16140-70-T3 CUBIERTA DE PARED EN ACERO INOX CALIBRE 16 ENTREPAÑO EN ACERO INOX CALIBRE 18 BANCO TUBULAR EN ACERO INOX CALIBRE 18 T304 CON PATAS DE 1 1/2" DIAM. Y REGATONES NIVELADORES. NO INCLUIDO EN CATALOGO.	01
D	MESA A PARED CON ENTREPAÑO ACERO INOX 304 MEDIDAS FRENTE 100 FONDO 70 ALTO 90 CM. MARCA: CAVMEX. SKU: AI-MPEAI-16100-70-T3 CUBIERTA DE PARED EN ACERO INOX CALIBRE 16 ENTREPAÑO EN ACERO INOX CALIBRE 18 BANCO TUBULAR EN ACERO INOX CALIBRE 18 T304 CON PATAS DE 1 1/2" DIAM. Y REGATONES NIVELADORES. NO INCLUIDO EN CATALOGO.	01
E	MESA A PARED CON ENTREPAÑO ACERO INOX 304 MEDIDAS FRENTE 200 FONDO 70 ALTO 90 CM. CON DOS TARIAS. MARCA: CAVMEX. SKU: AI-MPE2AI-16-200-T3 CUBIERTA DE PARED EN A. INOX. CAL16 2 TARIAS DE 0.45 X 0.45 X 0.20 EN ACERO INOX. CAL18 1.304 ENTREPAÑO EN ACERO INOX. CAL18 BANCO TUBULAR EN A. INOX. CAL18 1.304 CON PATAS DE 1 1/2" DIAM. Y REGATONES NIVELADORES. AGREGAR MANGUERA DE PRELAVADO A PARED CON GRIFO MARCA T&S. MODELO: T&S-SPR-8W12 UNIDAD DE PRELAVADO. NO INCLUIDO EN CATALOGO.	01
F	MESA EN ISLA CON ENTREPAÑO DE ACERO INOX 304 MEDIDAS FRENTE 250 FONDO 100 ALTO 90 CM. MARCA: CAVMEX. SKU: AI-MCEI6-250-100-T3 CUBIERTA CENTRAL EN ACERO INOX CALIBRE 16 ENTREPAÑO EN ACERO INOX CALIBRE 18 BANCO TUBULAR EN ACERO INOX CALIBRE 18 T304 CON PATAS DE 1 1/2" DIAM. Y REGATONES NIVELADORES. NO INCLUIDO EN CATALOGO.	02
G	MESA A PARED CON ENTREPAÑO ACERO INOX 304 MEDIDAS FRENTE 190 FONDO 70 ALTO 90 CM. MARCA: CAVMEX. SKU: AI-MPEAI-16190-70-T3 CUBIERTA DE PARED EN ACERO INOX CALIBRE 16 ENTREPAÑO EN ACERO INOX CALIBRE 18 BANCO TUBULAR EN ACERO INOX CALIBRE 18 T304 CON PATAS DE 1 1/2" DIAM. Y REGATONES NIVELADORES. NO INCLUIDO EN CATALOGO.	03
H	MESA A PARED CON ENTREPAÑO ACERO INOX 304 MEDIDAS FRENTE 150 FONDO 70 ALTO 90 CM. MARCA: CAVMEX. SKU: AI-MPEAI-16150-70-T3 CUBIERTA DE PARED EN ACERO INOX CALIBRE 16 ENTREPAÑO EN ACERO INOX CALIBRE 18 BANCO TUBULAR EN ACERO INOX CALIBRE 18 T304 CON PATAS DE 1 1/2" DIAM. Y REGATONES NIVELADORES. NO INCLUIDO EN CATALOGO.	02
I	BANCOS DE TALLER ACOINADOS "MODELO H-2506" MARCA ULINE. FABRICADO EN ACERO SOLDADO, CON ACABADO PULVIREVESTIDO, RELLENO DE ESPUMA PARA COMODIDAD. CON DIMENSIONES DE 14" DE DIAMETRO Y 25"-33" DE ALTO EN EL ASIENTO. NO INCLUIDO EN CATALOGO.	08
MOBILIARIO EQUIPAMIENTO		
CLAVE	ESPECIFICACIONES	CANTIDAD
E-1	ESTUFA A GAS DE 6 QUEMADORES ABIERTOS CON HORNO DE ACERO INOX. TREND (LAMINA ACERO INOX. Y LAMINA ACERO ALUMINIZADO) 511380 MOD EC-6-HG MASTER MARCA: CORIAT. MEDIDAS 88X110X9 CM. (FRENTE X FONDO X ALTO) CON RESPALDO BAJO DE 9 CM. DE ALTO.	02
C-1	CAMPANA A MURO DE EXTRACCION DE ACERO INOXIDABLE INOX 304 MEDIDAS. 1.10 X 0.90 M. ALTURA 0.50 M. MARCA CAVMEX. SKU: AI-CE3C-110-090-T3 MONTAJE EN PARED.	01
R-1	REFRIGERADOR VERTICAL DE ACERO INOXIDABLE, 1 PUERTA SOLIDA, 23 PIES, R-290, PROFESSIONAL LINE MOD. APR-23-H HC. MARCA: ASBER. NO INCLUIDO EN CATALOGO.	01



EL GOBIERNO DEL
NUEVO LEÓN

DEPENDENCIA PROMOVENTE



IGUALDAD E INCLUSIÓN
GOBIERNO DE CALIDAD PARA TODAS LAS PERSONAS

PROYECTO

CONSTRUCCIÓN DE "CENTRO DE DESARROLLO HOLÍSTICO LA NUEVA RUTA"

C. ÁLVARO OBREGÓN Y C. ZARAGOZA, MUNICIPIO DE MIER Y NORIEGA, N.L.

NOMENCLATURA

NPT NIVEL DE PISO TERMINADO
NB NIVEL DE BANQUETA
NC NIVEL DE CALLE
NJ NIVEL DE JARDÍN

SIMBOLOGÍA GENERAL

 EJE
 N.B. 0.00 NIVEL DE PISO TERMINADO (PLANTA)

NOTAS:

- LA PLANTA ARQUITECTÓNICA SE BASA EN TODAS LAS PLANTAS.
- TODAS LAS ACOTACIONES Y NIVELES EN METROS.
- ESTE PLANO DEBERÁ VERIFICARSE CON LOS CORRESPONDIENTES DE INSTALACIONES Y ESTRUCTURALES. CUALQUIER DISCREPANCIA DEBERÁ CONSULTARSE CON LA DIRECCIÓN DE OBRA.
- EL CONTRATISTA RECTIFICARÁ EN EL LUGAR DE LA OBRA, ANTES DE EJECUTAR, LAS DIMENSIONES Y NIVELES INDICADOS EN ESTE PLANO, DEBIENDO SOMETER A LA DIRECCIÓN DE OBRA CUALQUIER DIFERENCIA QUE HUBIERE.
- EL CONSTRUCTOR DE OBRA DEBERÁ VERIFICAR CONTINUAMENTE QUE LOS PLANOS ESTÉN ACTUALIZADOS Y ASEGURAR LA CORRECTA COORDINACIÓN CON LAS OTRAS ACTIVIDADES DE LA OBRA.
- VERIFICAR EN CAMPO NIVELES Y PENDIENTES DE PROYECTO. EN CASO DE NO CUMPLIR CON LO MARCADO EN EL PROYECTO POR CONDICIONES PROPIAS DE LA ZONA, SE DEBERÁ AJUSTAR LOS NIVELES EN CAMPO AJUSTANDO LAS PENDIENTES MÁXIMAS AL 6.0 % (0.06) Y ALTURA MÁXIMA DE CORDONES DE BANQUETA A 15 CM. EN SU DEFECTO, VERIFICAR CON DEPENDENCIA SUPERVISORA EL AJUSTE DE NIVELES.

REV FECHA COMENTARIOS

1 21-JUL-23 PROYECTO EJECUTIVO

RESPONSABLE DE PROYECTO

Vo. Bo. PROMOVENTE

CLAVE

CMN MOB-01

NORTE

NOMBRE DE PLANO

PLANO DE MOBILIARIO FIJO ACERO INOXIDABLE

NOTA:

ESTE PROGRAMA ES DE CARÁCTER PÚBLICO, NO ES PATROCINADO, NI PROMOVIDO POR PARTIDO POLÍTICO ALGUNO Y SUS RECURSOS PROVIENEN DE LOS IMPUESTOS QUE PAGAN TODOS LOS CONTRIBUYENTES. ESTÁ PROHIBIDO EL USO DE ESTE PROGRAMA CON FINES POLÍTICOS, ELECTORALES, DE LUCRO Y OTROS DISTINTOS A LOS ESTABLECIDOS.



MOVILIDAD Y PLANEACIÓN URBANA
GOBIERNO DE GOBERNACIÓN DE NUEVA SOSTENIBILIDAD