



CENTRO HOLISTICO NUEVA RUTA MIER Y NORIEGA
PLANTA DE SEMBRADO
ESCALA: 1:125



Estacionamiento público

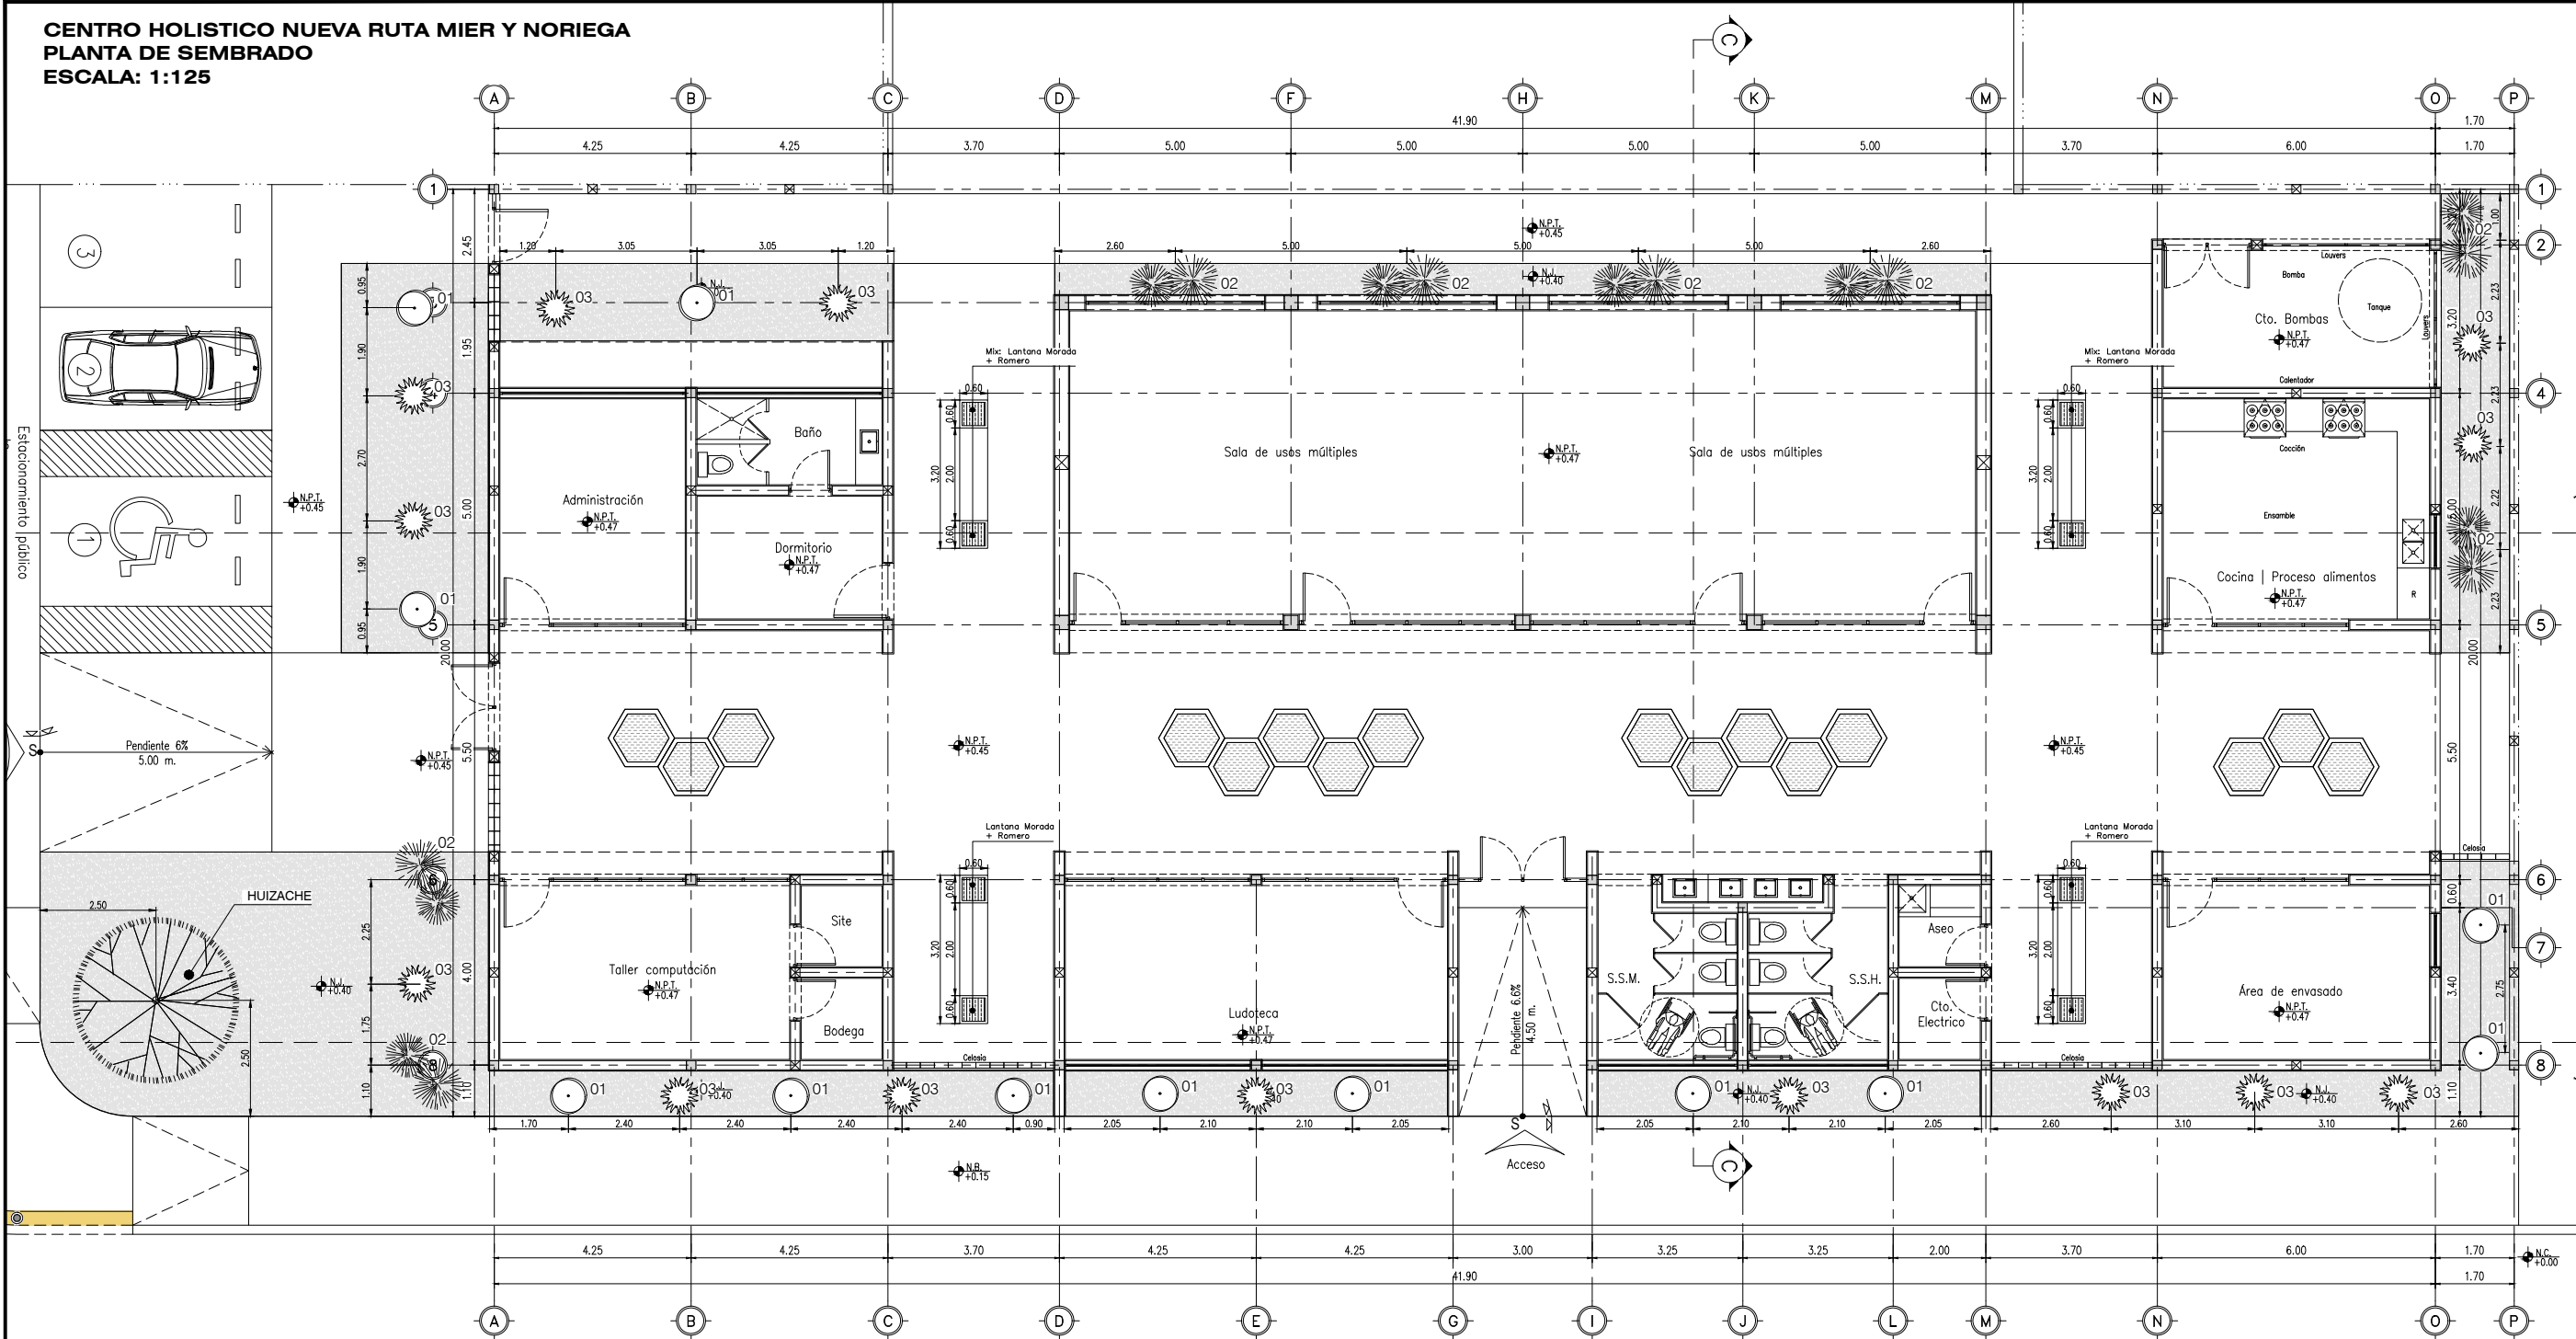

DETALLE DE DRENADO

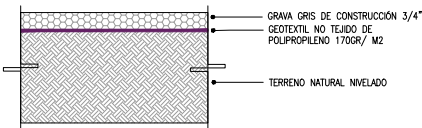

ESPECIFICACIONES DE VEGETACIÓN

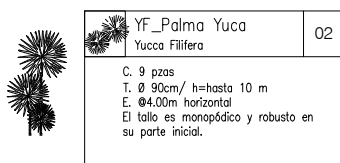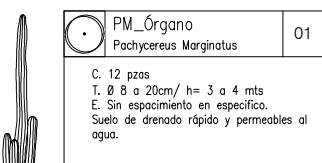

ARBOLES NUEVOS | NOMBRE DE PROYECTO

SIMB.	CLAVE	NOMBRE COMÚN	NOMBRE CIENTÍFICO	CANTIDAD	Dt. (MEDIDO A 1.00M ALTURA)	Ht.	Df.	Tl.	Dc	Dcp	Pcp	Ss	PESO POTENCIAL (kg)	RIEGO	
														FRECUENCIA	CANTIDAD (LT)
	AF	HUIZACHE	ACACIA FARNESIANA WILLD.	1	3"	3.00	2.00	1.20	0.53	1.60	0.50	.SA1	409.05	Diario	10
TOTAL:				1											

Dt: DIÁMETRO DE TRONCO (PULGADAS), Df: DIÁMETRO DE FRONDA (METROS), Ht: ALTURA TOTAL (METROS), Tl: ALTURA DE TRONCO LIBRE (METROS), Dc: DIÁMETRO DE CEPELLÓN, Dcp: DIÁMETRO DE CEPA, Pcp: PROFUNDIDAD DE CEPA, Ss: TIPO DE SUSTRATO.
TODOS LOS ÁRBOLES NUEVOS DE 1" A 6" DEBERÁN TENER TUTORO ESPECIFICADO EN DETALLES DE SEMBRADO

Capa de 2" de tierra orgánica negra, arena sílica y composta en una proporción 90-10-10.

Cepellón del árbol. El contenedor de raíces deberá de retirarse hasta que el árbol este asentado y nivelado

Zanja de 10 cm de profundidad alrededor de la base rellena de grava.

Arboles nuevos de 5" 5.00 m de altura. Cepellón 1.20 x 0.60 m.

Base de tierra de 10 cm de espesor nivelada y compactada al 90% proctor. Excavación para cepellón 1.20 x 0.60 m del árbol propuesto en plano.

Tubo de PVC de 2" colocado en vertical al todo del cepellón y con la misma profundidad de la cepa.



DEPENDENCIA PROMOVENTE



PROYECTO

CONSTRUCCIÓN
DE "CENTRO DE
DESARROLLO
HOLÍSTICO
LA NUEVA RUTA"

C. ÁLVARO OBREGÓN Y C. ZARAGOZA, MUNICIPIO DE MIER Y NORIEGA, N.L.

NOMENCLATURA

NPT NIVEL DE PISO TERMINADO
NB NIVEL DE BANQUETA
NC NIVEL DE CALLE
NJ NIVEL DE JARDÍN

SIMBOLOGÍA GENERAL

A EJE
N.B. 0.00 NIVEL DE PISO TERMINADO (PLANTA)

NOTAS:

- LA PLANTA ARQUITECTÓNICA SE SOBRE TODAS LAS PLANTAS.
- TODAS LAS ACOTACIONES Y NIVELES EN METROS.
- ESTE PLANO DEBERÁ VERIFICARSE CON LOS CORRESPONDIENTES DE INSTALACIONES Y ESTRUCTURALES. CUALQUIER DISCREPANCIA DEBERÁ CONSULTARSE CON LA DIRECCIÓN DE OBRA.
- EL CONTRATISTA RECTIFICARÁ EN EL LUGAR DE LA OBRA, ANTES DE EJECUTAR, LAS DIMENSIONES Y NIVELES INDICADOS EN ESTE PLANO, DEBIENDO SOMETER A LA DIRECCIÓN DE OBRA CUALQUIER DIFERENCIA QUE HUBIERE.
- EL CONSTRUCTOR DE OBRA DEBERÁ VERIFICAR CONTINUAMENTE QUE LOS PLANOS ESTÉN ACTUALIZADOS Y ASEGURAR LA CORRECTA COORDINACIÓN CON LAS OTRAS ACTIVIDADES DE LA OBRA.
- VERIFICAR EN CAMPO NIVELES Y PENDIENTES DE PROYECTO. EN CASO DE NO CUMPLIR CON LO MARCADO EN EL PROYECTO POR CONDICIONES PROPIAS DE LA ZONA, SE DEBERÁ AJUSTAR LOS NIVELES EN CAMPO AJUSTANDO LAS PENDIENTES MÁXIMAS AL 6.0 % (0.06) Y ALTURA MÁXIMA DE CORDONES DE BANQUETA A 15 CM. EN SU DEFECTO, VERIFICAR CON DEPENDENCIA SUPERVISORA EL AJUSTE DE NIVELES.

REV FECHA COMENTARIOS

1 21-JUL-23 PROYECTO EJECUTIVO

RESPONSABLE DE PROYECTO

Vo. Bo. PROMOVENTE

CLAVE

CMN
EXT-01

NORTE



NOMBRE DE PLANO

PLANO DE
SEMBRADO

NOTA:

ESTE PROGRAMA ES DE CARÁCTER PÚBLICO, NO ES PATROCINADO, NI PROMOVIDO POR PARTIDO POLÍTICO ALGUNO Y SUS RECURSOS PROVIENEN DE LOS IMPUESTOS QUE PAGAN TODOS LOS CONTRIBUYENTES. ESTÁ PROHIBIDO EL USO DE ESTE PROGRAMA CON FINES POLÍTICOS, ELECTORALES, DE LUCRO Y OTROS DISTINTOS A LOS ESTABLECIDOS.

