


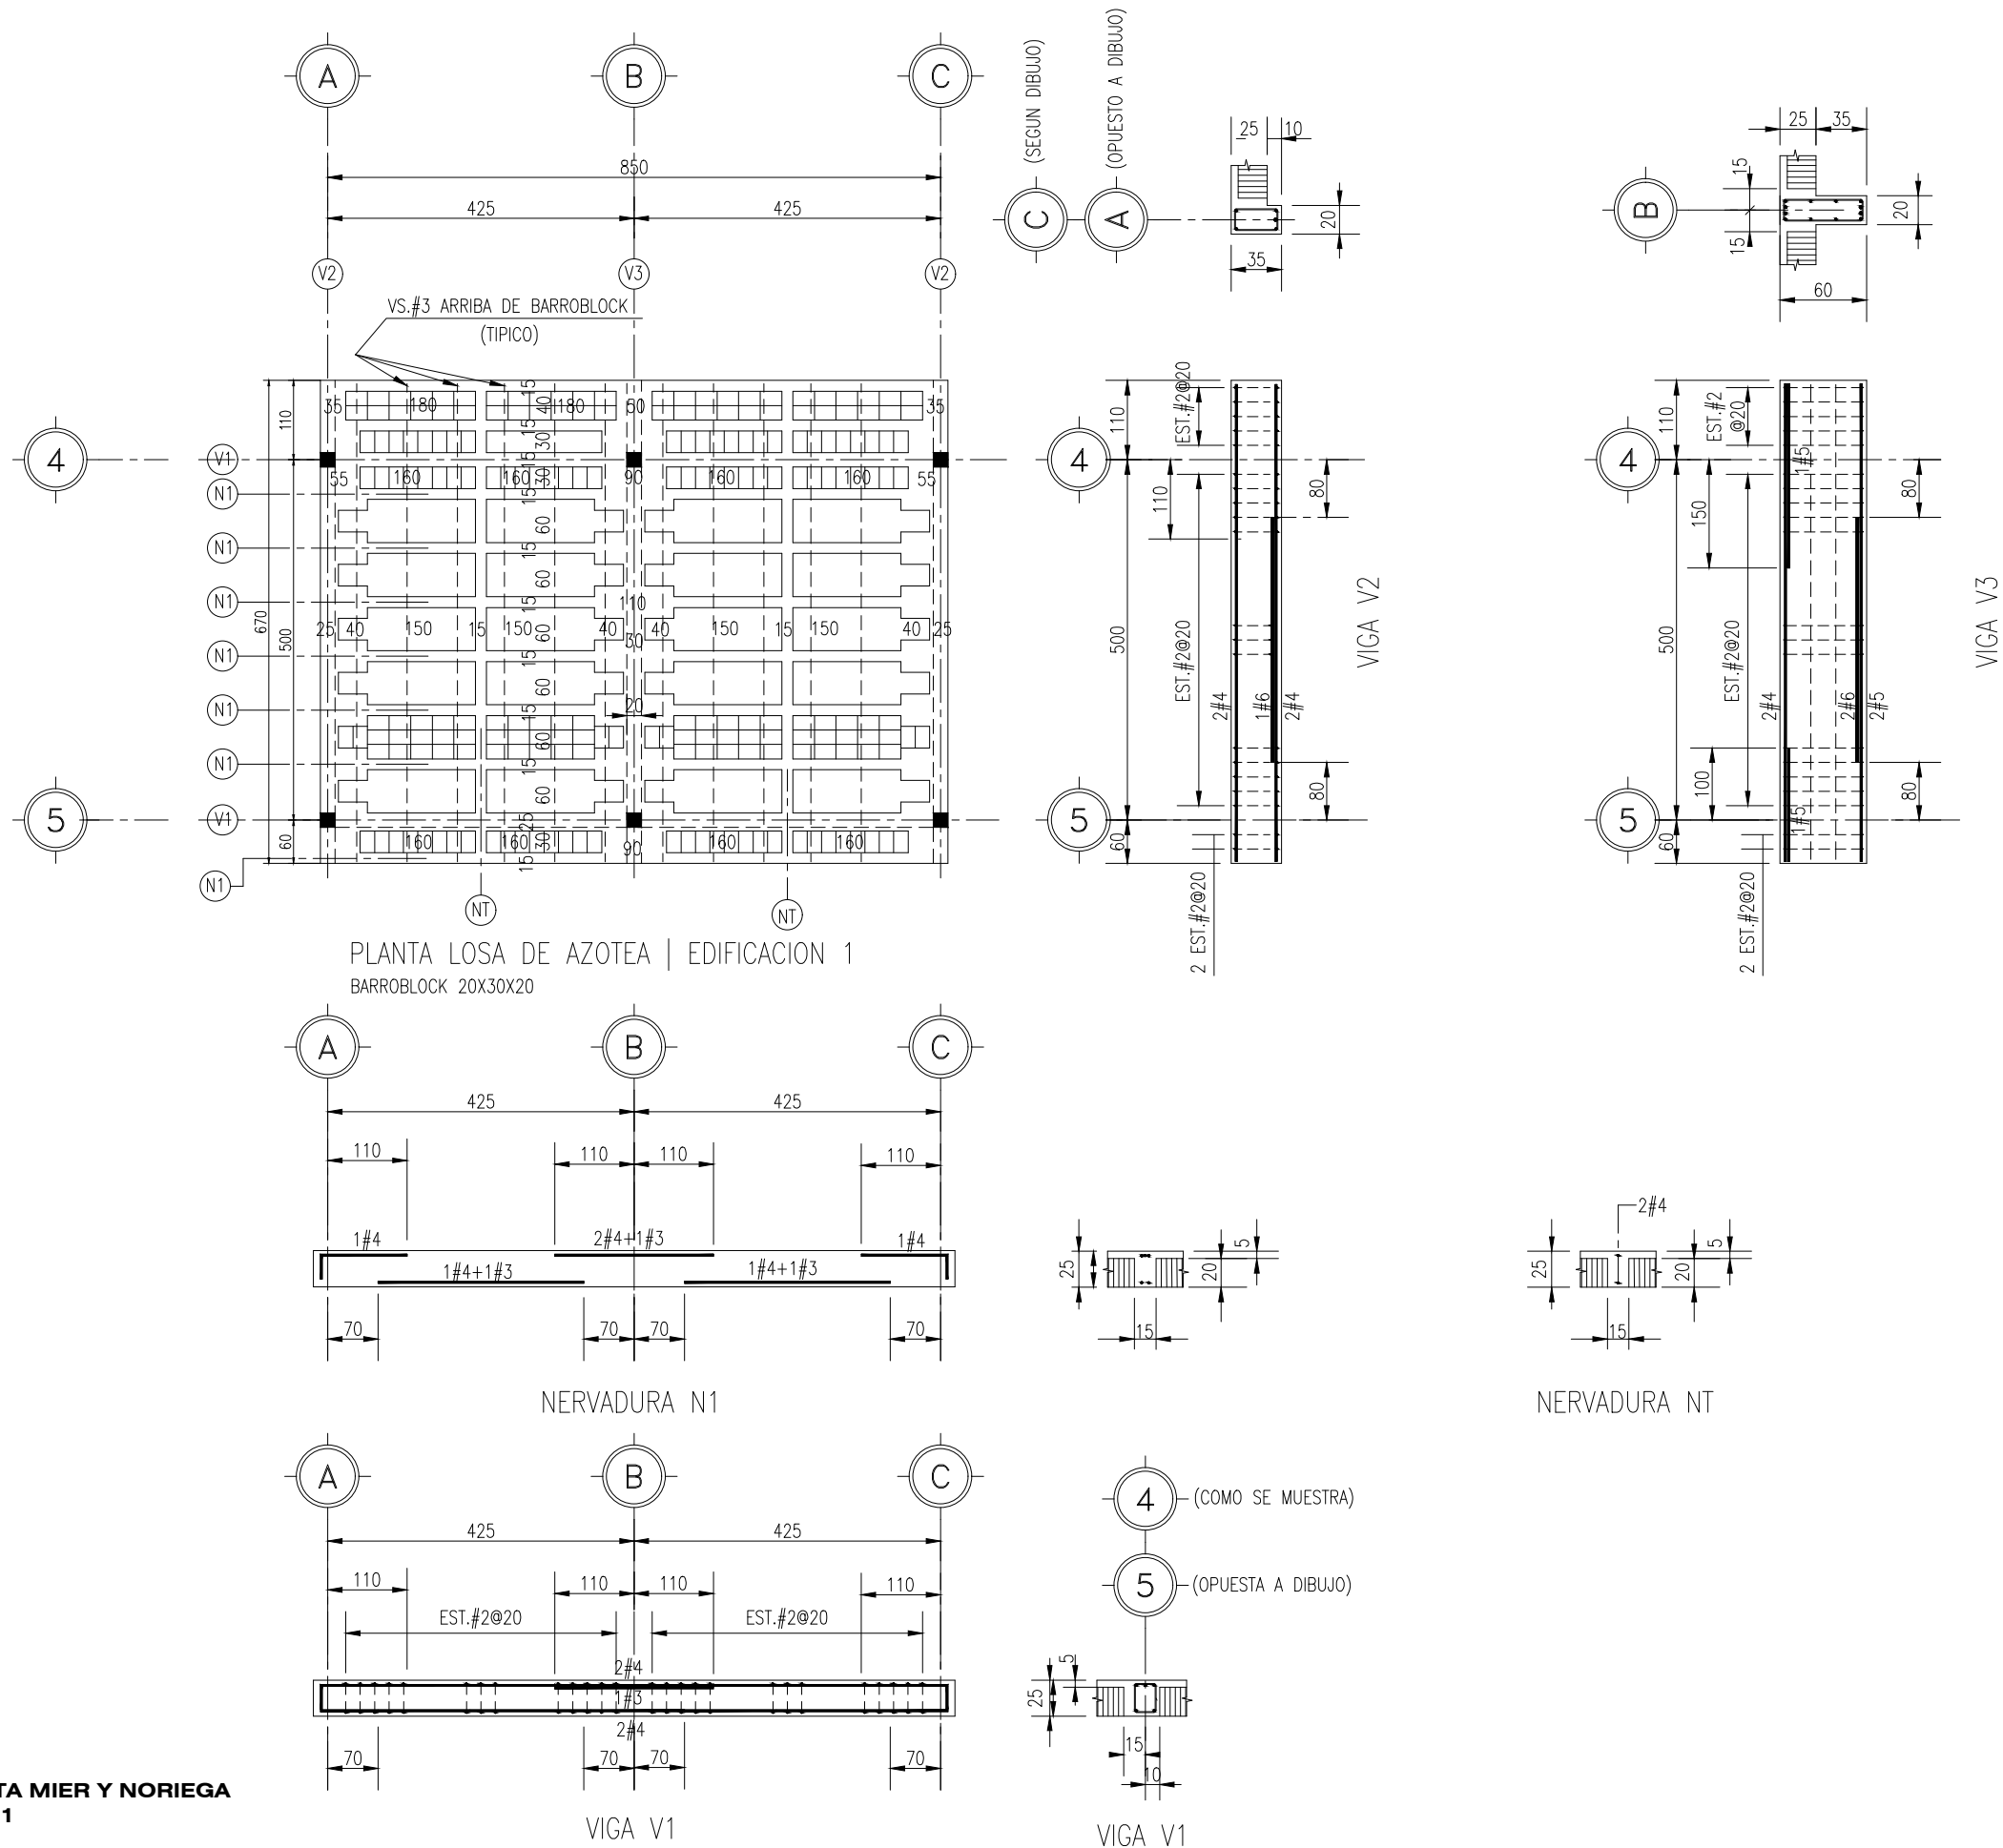

CENTRO HOLISTICO NUEVA RUTA MIER Y NORIEGA
LOSA DE AZOTEA EDIFICACION 1
ESCALA: 1:100



EL GOBIERNO DEL
NUEVO LEÓN

DEPENDENCIA PROMOVENTE



PROYECTO

**CONSTRUCCIÓN
DE "CENTRO DE
DESARROLLO
HOLÍSTICO
LA NUEVA RUTA"**

C. ÁLVARO OBREGÓN Y C. ZARAGOZA, MUNICIPIO
DE MIER Y NORIEGA, N.L.

NOMENCLATURA

V1 VIGA
N1 NERVADURA

SIMBOLOGÍA GENERAL

EJE
 NIVEL SUPERIOR DE LOSA
(PLANTA)

NOTAS Y ESPECIFICACIONES:

- ACOTACIONES EN CENTÍMETROS.
- CONCRETO $f'c = 250 \text{ kg/cm}^2$
- ACERO DE REFUERZO $f_y = 4200 \text{ kg/cm}^2$
- TRASLAPE DE VARILLAS 40 VECES EL DIÁMETRO EN CUESTIÓN.
- RECUBRIMIENTO LIBRE 2.5 cms.
- BARROBLOCK DE 20 X 30 X 20 cms.
- EL CONTRATISTA RECTIFICARÁ EN EL LUGAR DE LA OBRA, ANTES DE EJECUTAR, LAS DIMENSIONES Y NIVELES INDICADOS EN ESTE PLANO, DEBIENDO SOMETER A LA DIRECCIÓN DE OBRA CUALQUIER DIFERENCIA QUE HUBIERE.
- EL CONSTRUCTOR DE OBRA DEBERÁ VERIFICAR CONTINUAMENTE QUE LOS PLANOS ESTÉN ACTUALIZADOS Y ASEGURAR LA CORRECTA COORDINACIÓN CON LAS OTRAS ACTIVIDADES DE LA OBRA.

REV FECHA COMENTARIOS

1 21-JUL-23 PROYECTO EJECUTIVO

RESPONSABLE DE PROYECTO

Vo. Bo. PROMOVENTE

CLAVE

CMN
LOS-01

NORTE



NOMBRE DE PLANO

**PLANO DE LOSA
AZOTEA EDIFICIO 1**

NOTA:

ESTE PROGRAMA ES DE CARÁCTER PÚBLICO, NO ES PATROCINADO, NI PROMOVIDO POR PARTIDO POLÍTICO ALGUNO Y SUS RECURSOS PROVIENEN DE LOS IMPUESTOS QUE PAGAN TODOS LOS CONTRIBUYENTES, ESTÁ PROHIBIDO EL USO DE ESTE PROGRAMA CON FINES POLÍTICOS, ELECTORALES, DE LUCRO Y OTROS DISTINTOS A LOS ESTABLECIDOS.



**MOVILIDAD Y
PLANEACIÓN URBANA**
GABINETE DE GESTIÓN DE CIUDAD SOSTENIBLE