




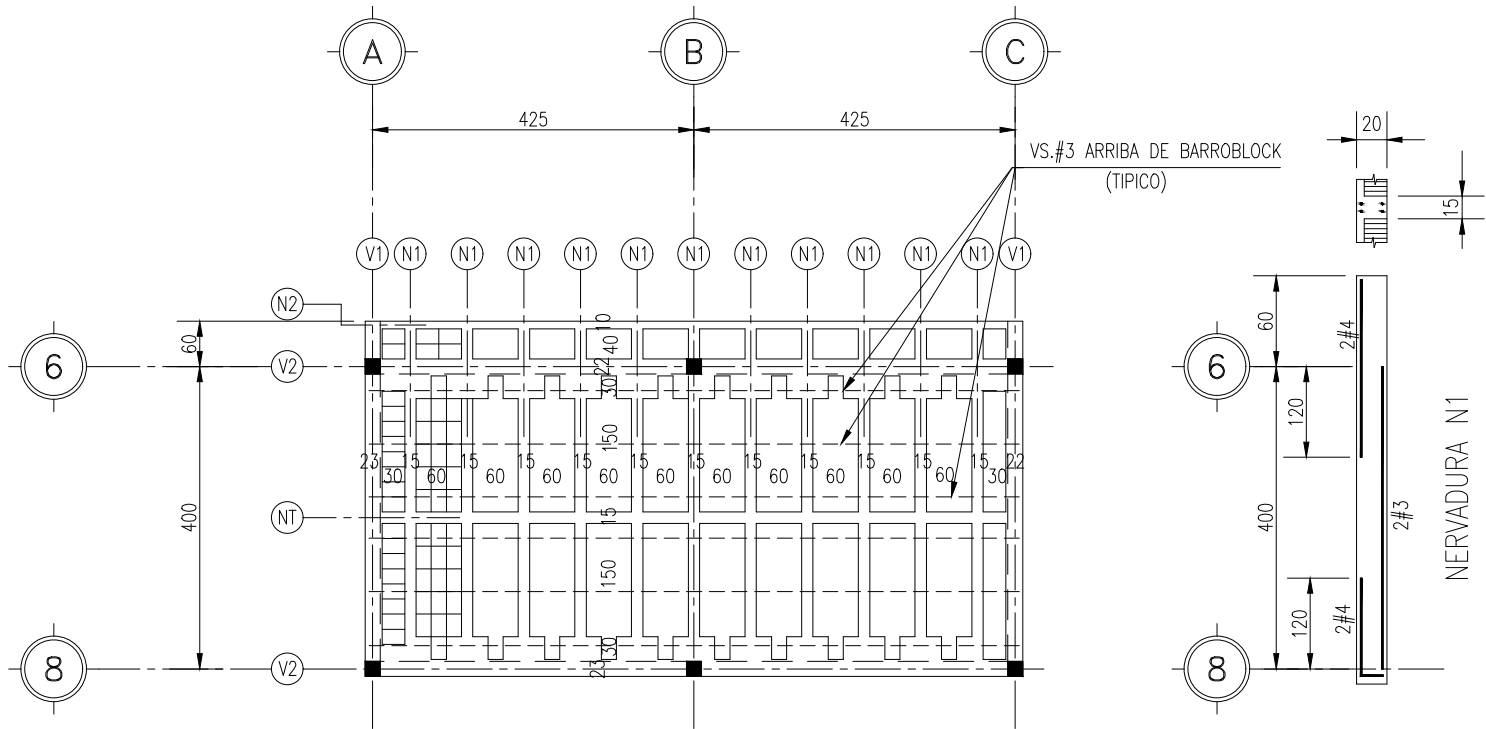


PLANTA LOSA DE AZOTEA | EDIFICACION 3
BARROBLOCK 20X30X15

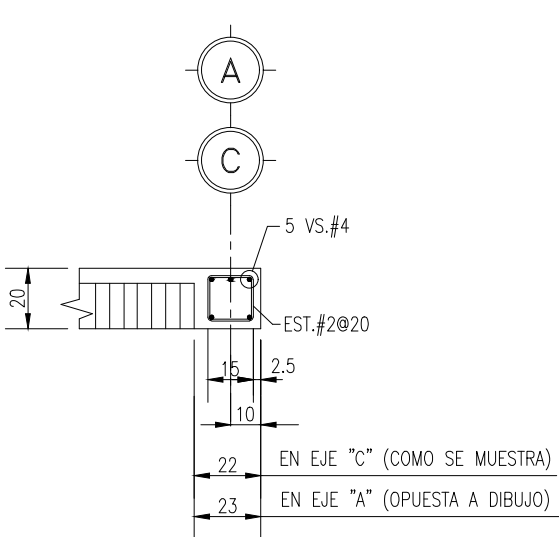


VIGA V1
SECCION

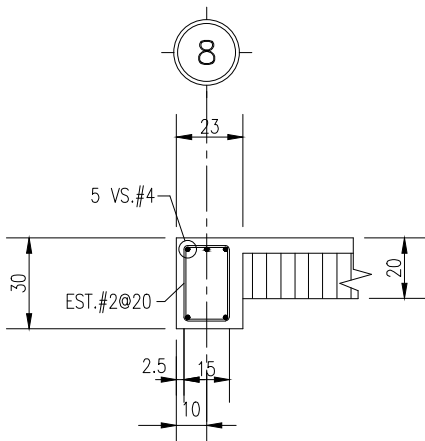


VIGA V2
SECCION

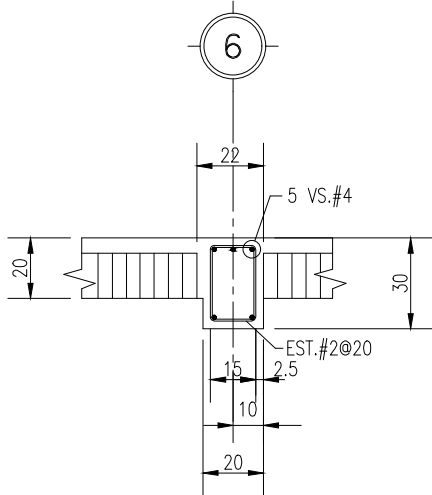


VIGA V2
SECCION

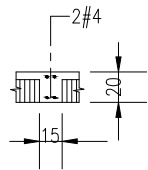

NERVADURA N1

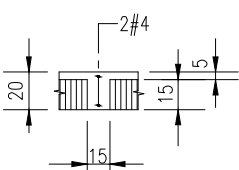

NERVADURA NT

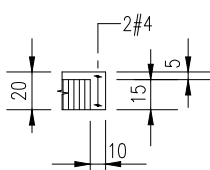

NERVADURA N2

- ACOTACIONES EN CENTIMETROS.
- CONCRETO $f'c = 250 \text{ kg/cm}^2$
- ACERO DE REFUERZO $f_y = 4200 \text{ kg/cm}^2$
- TRASLAPE DE VARILLAS 40 VECES EL DIAMETRO EN CUESTIÓN.
- RECUBRIMIENTO LIBRE 2.5 cms.
- BARROBLOCK DE 20 X 30 X 15 cms.
- EL CONTRATISTA RECTIFICARÁ EN EL LUGAR DE LA OBRA, ANTES DE EJECUTAR, LAS DIMENSIONES Y NIVELES INDICADOS EN ESTE PLANO, DEBIENDO SOMETER A LA DIRECCIÓN DE OBRA CUALQUIER DIFERENCIA QUE HUBIERE.
- EL CONSTRUCTOR DE OBRA DEBERÁ VERIFICAR CONTINUAMENTE QUE LOS PLANOS ESTEN ACTUALIZADOS Y ASEGURAR LA CORRECTA COORDINACIÓN CON LAS OTRAS ACTIVIDADES DE LA OBRA.

REV	FECHA	COMENTARIOS
1	21-JUL-23	PROYECTO EJECUTIVO