



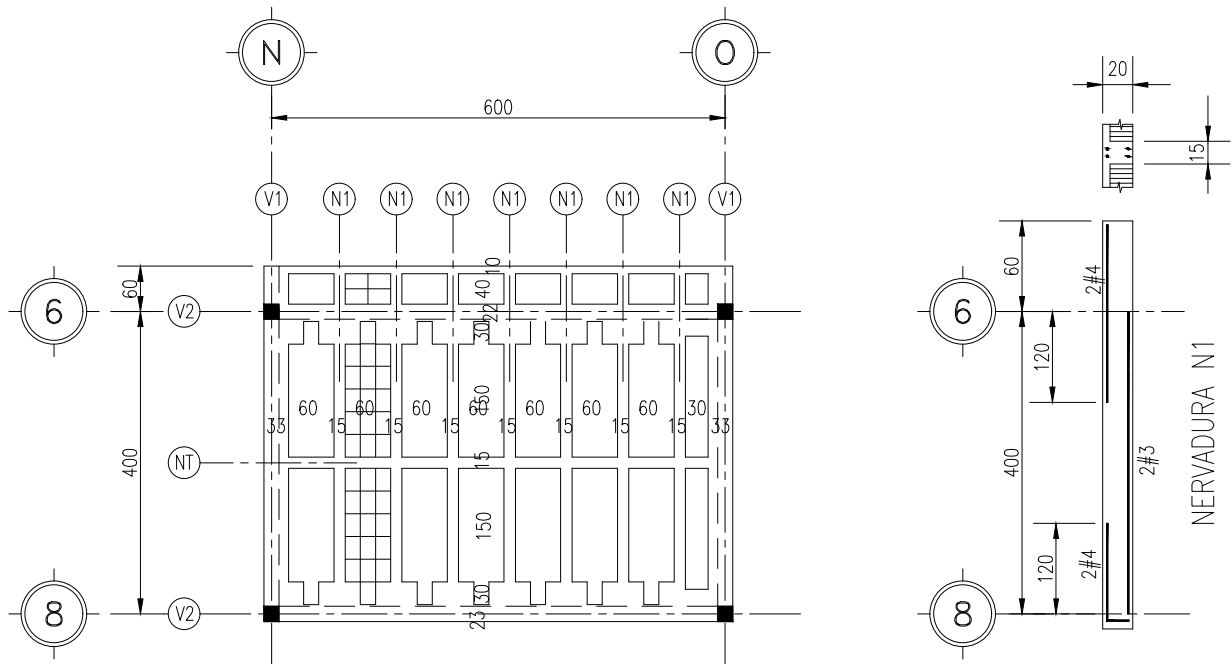

PLANTA LOSA DE AZOTEA EDIFICACION 6  
BARROBLOCK 20X30X15

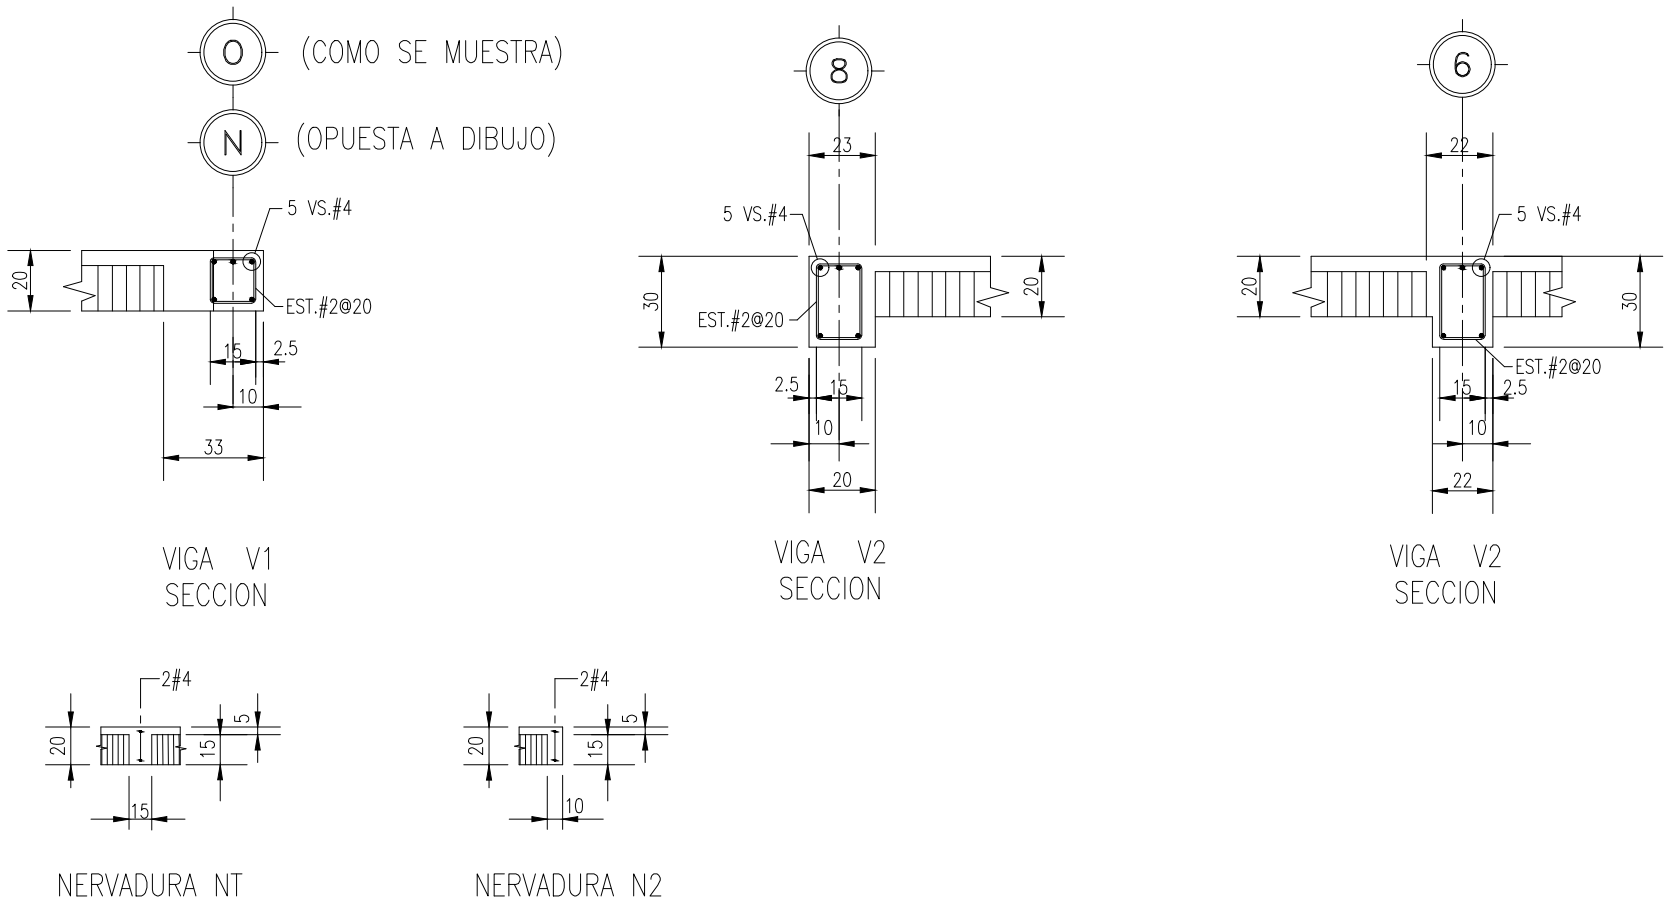

- NOTAS Y ESPECIFICACIONES:
- ACOTACIONES EN CENTIMETROS.
  - CONCRETO  $f'c = 250 \text{ kg/cm}^2$
  - ACERO DE REFUERZO  $f_y = 4200 \text{ kg/cm}^2$
  - TRASLAPE DE VARILLAS 40 VECES EL DIAMETRO EN CUESTIÓN.
  - RECUBRIMIENTO LIBRE 2.5 cms.
  - BARROBLOCK DE 20 X 30 X 15 cms.
  - EL CONTRATISTA RECTIFICARÁ EN EL LUGAR DE LA OBRA, ANTES DE EJECUTAR, LAS DIMENSIONES Y NIVELES INDICADOS EN ESTE PLANO, DEBIENDO SOMETER A LA DIRECCIÓN DE OBRA CUALQUIER DIFERENCIA QUE HUBIERE.
  - EL CONSTRUCTOR DE OBRA DEBERÁ VERIFICAR CONTINUAMENTE QUE LOS PLANOS ESTEN ACTUALIZADOS Y ASEGURAR LA CORRECTA COORDINACIÓN CON LAS OTRAS ACTIVIDADES DE LA OBRA.



NOTA:  
ESTE PROGRAMA ES DE CARÁCTER PÚBLICO, NO ES PATROCINADO, NI PROMOVIDO POR PARTIDO POLÍTICO ALGUNO Y SUS RECURSOS PROVIENEN DE LOS IMPUESTOS QUE PAGAN TODOS LOS CONTRIBUYENTES, ESTÁ PROHIBIDO EL USO DE ESTE PROGRAMA CON FINES POLÍTICOS, ELECTORALES, DE LUCRO Y OTROS DISTINTOS A LOS ESTABLECIDOS.