


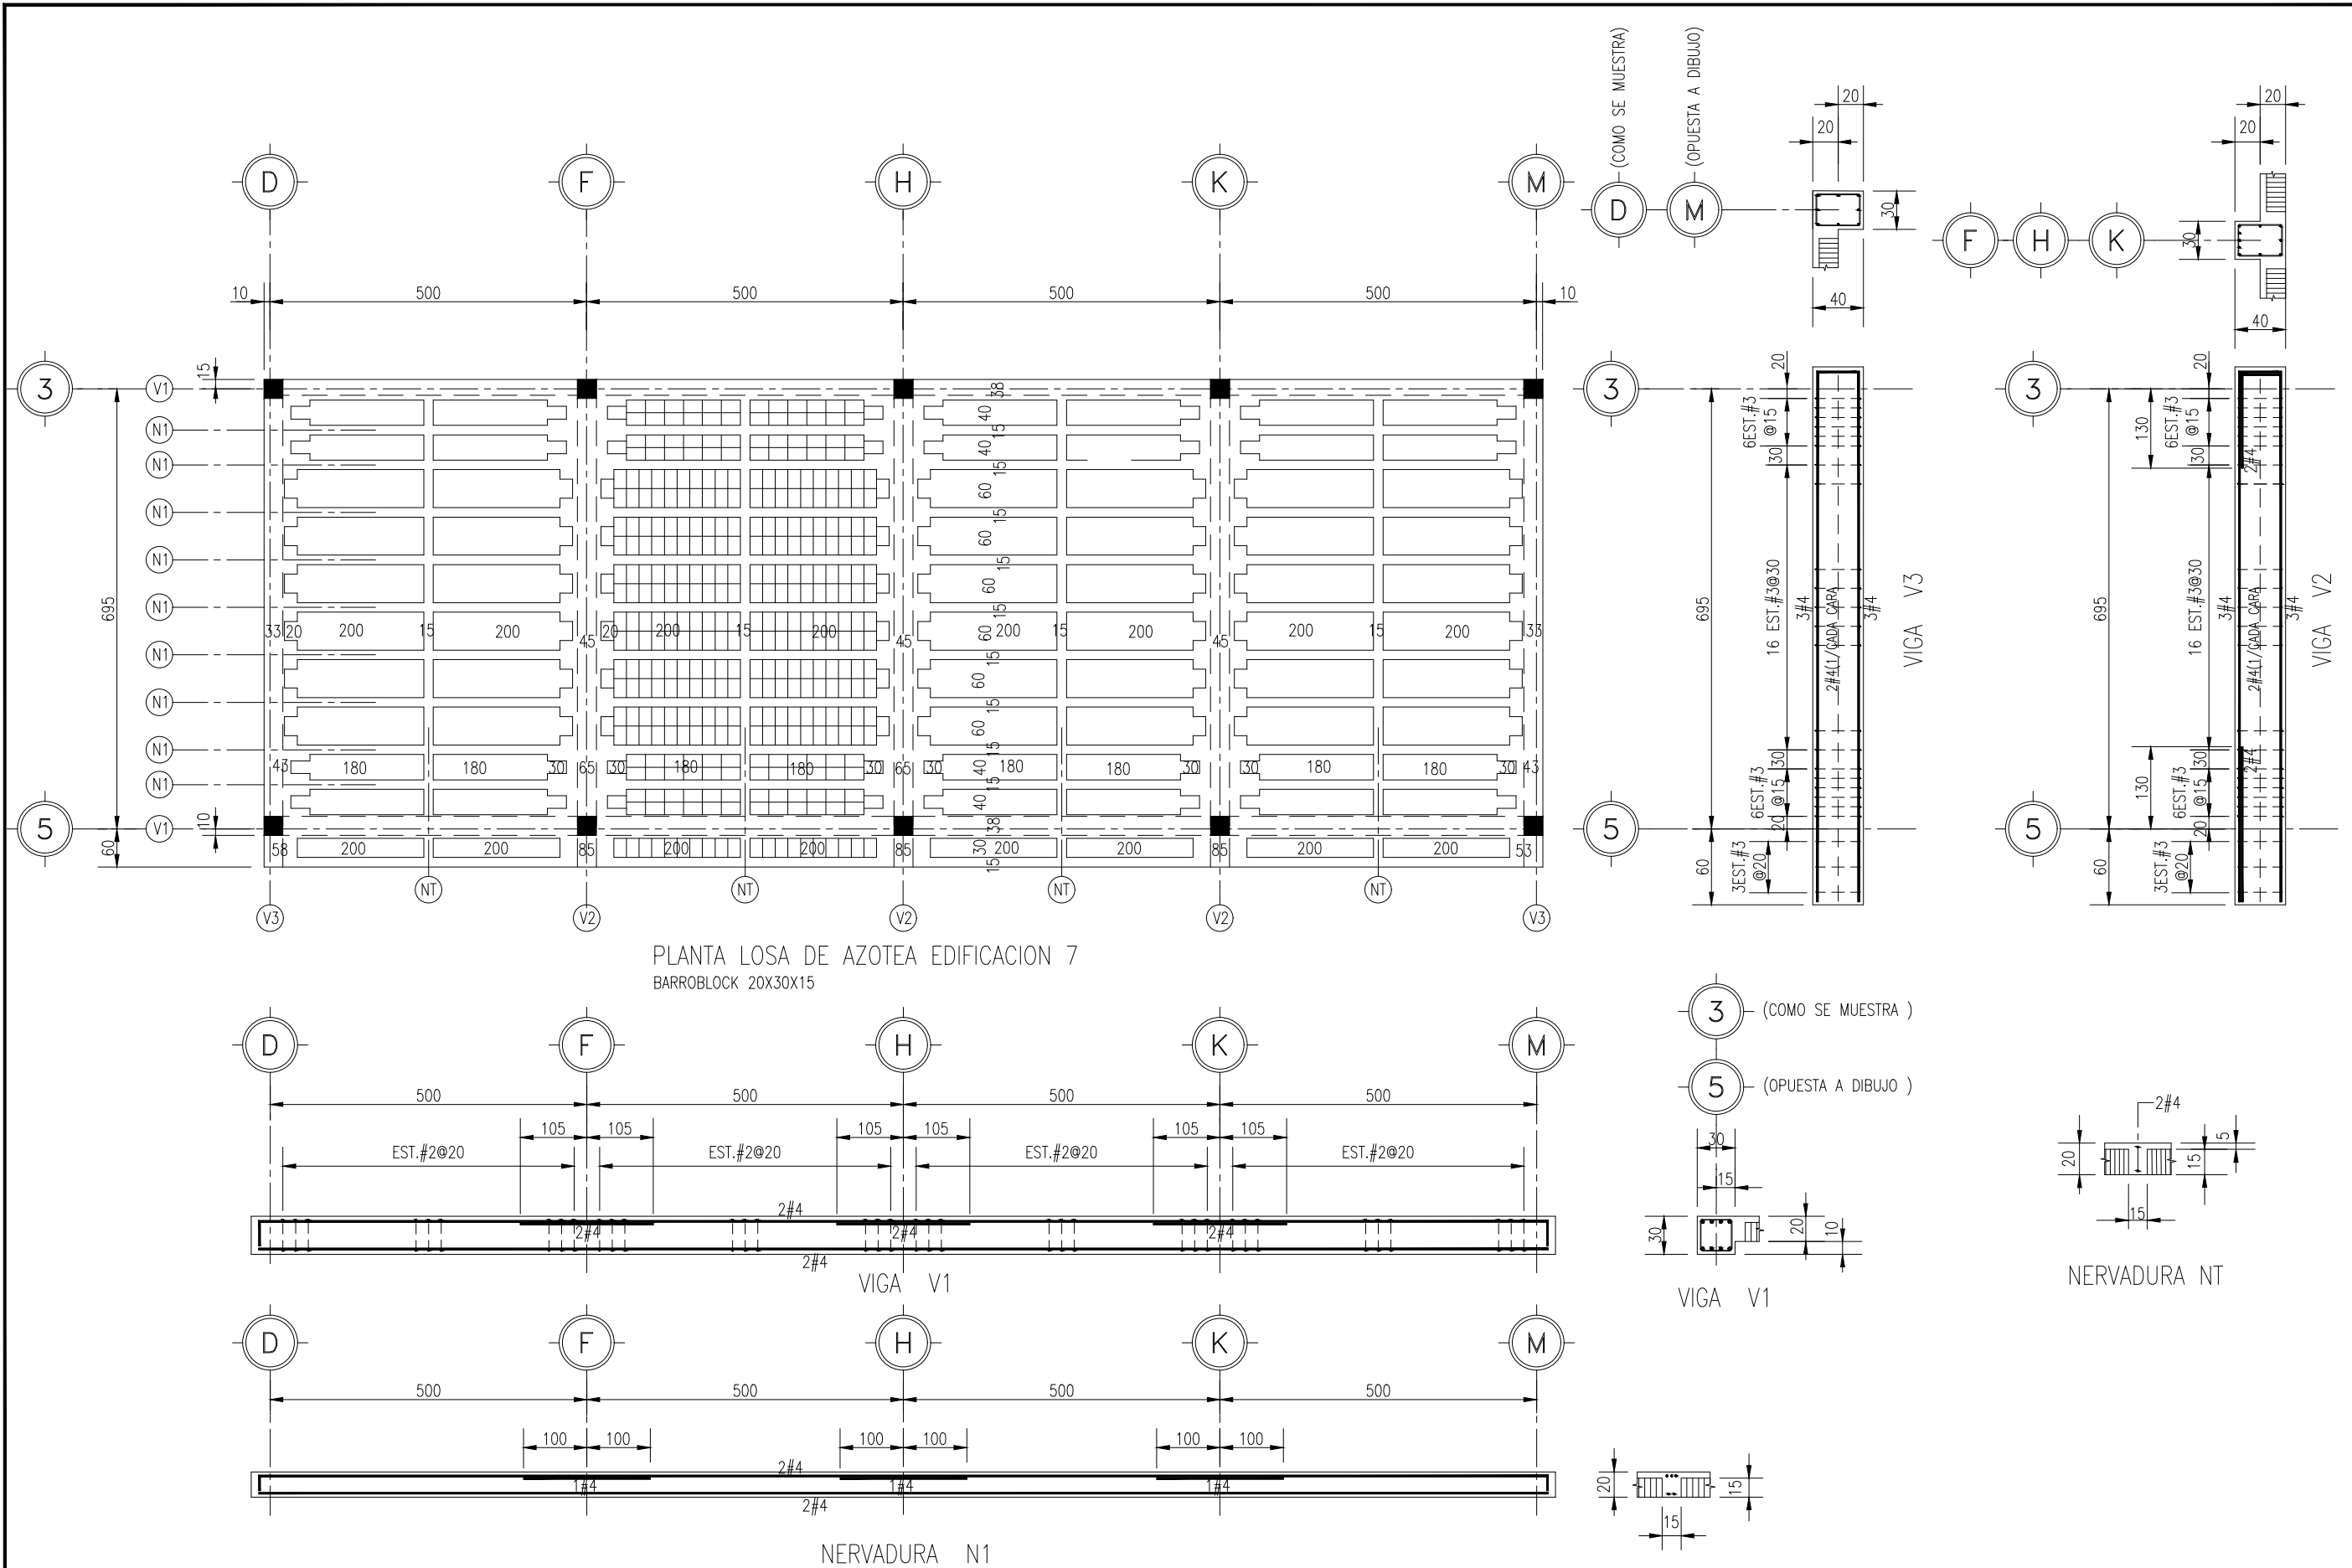

CENTRO HOLISTICO NUEVA RUTA MIER Y NORIEGA
LOSA DE AZOTEA EDIFICACION 7
ESCALA: 1:100



EL GOBIERNO DEL
NUEVO LEÓN

DEPENDENCIA PROMOVENTE



NL **IGUALDAD E INCLUSIÓN**
GABINETE DE IGUALDAD PARA TODAS LAS PERSONAS

PROYECTO

CONSTRUCCIÓN DE "CENTRO DE DESARROLLO HOLÍSTICO LA NUEVA RUTA"

C. ÁLVARO OBREGÓN Y C. ZARAGOZA, MUNICIPIO DE MIER Y NORIEGA, N.L.

NOMENCLATURA

V1	VIGA
N1	NERVADURA

SIMBOLOGÍA GENERAL

	EJE
	NIVEL SUPERIOR DE LOSA (PLANTA)

NOTAS Y ESPECIFICACIONES:

- ACOTACIONES EN CENTIMETROS.
- CONCRETO f'c = 250 kg/cm²
- ACERO DE REFUERZO fy = 4200 kg/cm²
- TRASLAPE DE VARILLAS 40 VECES EL DIAMETRO EN CUESTIÓN.
- RECLUBRIMIENTO LIBRE 2.5 cms.
- BARROBLOCK DE 20 X 30 X 15 cms.
- EL CONTRATISTA RECTIFICARÁ EN EL LUGAR DE LA OBRA, ANTES DE EJECUTAR, LAS DIMENSIONES Y NIVELES INDICADOS EN ESTE PLANO, DEBIENDO SOMETER A LA DIRECCIÓN DE OBRA CUALQUIER DIFERENCIA QUE HUBIERE.
- EL CONSTRUCTOR DE OBRA DEBERÁ VERIFICAR CONTINUAMENTE QUE LOS PLANOS ESTÉN ACTUALIZADOS Y ASEGURAR LA CORRECTA COORDINACIÓN CON LAS OTRAS ACTIVIDADES DE LA OBRA.

REV	FECHA	COMENTARIOS
1	21-JUL-23	PROYECTO EJECUTIVO

RESPONSABLE DE PROYECTO

Vo. Bo. PROMOVENTE

CLAVE	NORTE
CMN LOS-07	

NOMBRE DE PLANO

PLANO DE LOSA AZOTEA EDIFICIO 7

NOTA:

ESTE PROGRAMA ES DE CARÁCTER PÚBLICO, NO ES PATROCINADO, NI PROMOVIDO POR PARTIDO POLÍTICO ALGUNO Y SUS RECURSOS PROVIENEN DE LOS IMPUESTOS QUE PAGAN TODOS LOS CONTRIBUYENTES, ESTÁ PROHIBIDO EL USO DE ESTE PROGRAMA CON FINES POLÍTICOS, ELECTORALES, DE LUCRO Y OTROS DISTINTOS A LOS ESTABLECIDOS.



NL **MOVILIDAD Y PLANEACIÓN URBANA**
GABINETE DE GENERACIÓN DE CIUDAD SOSTENIBLE