


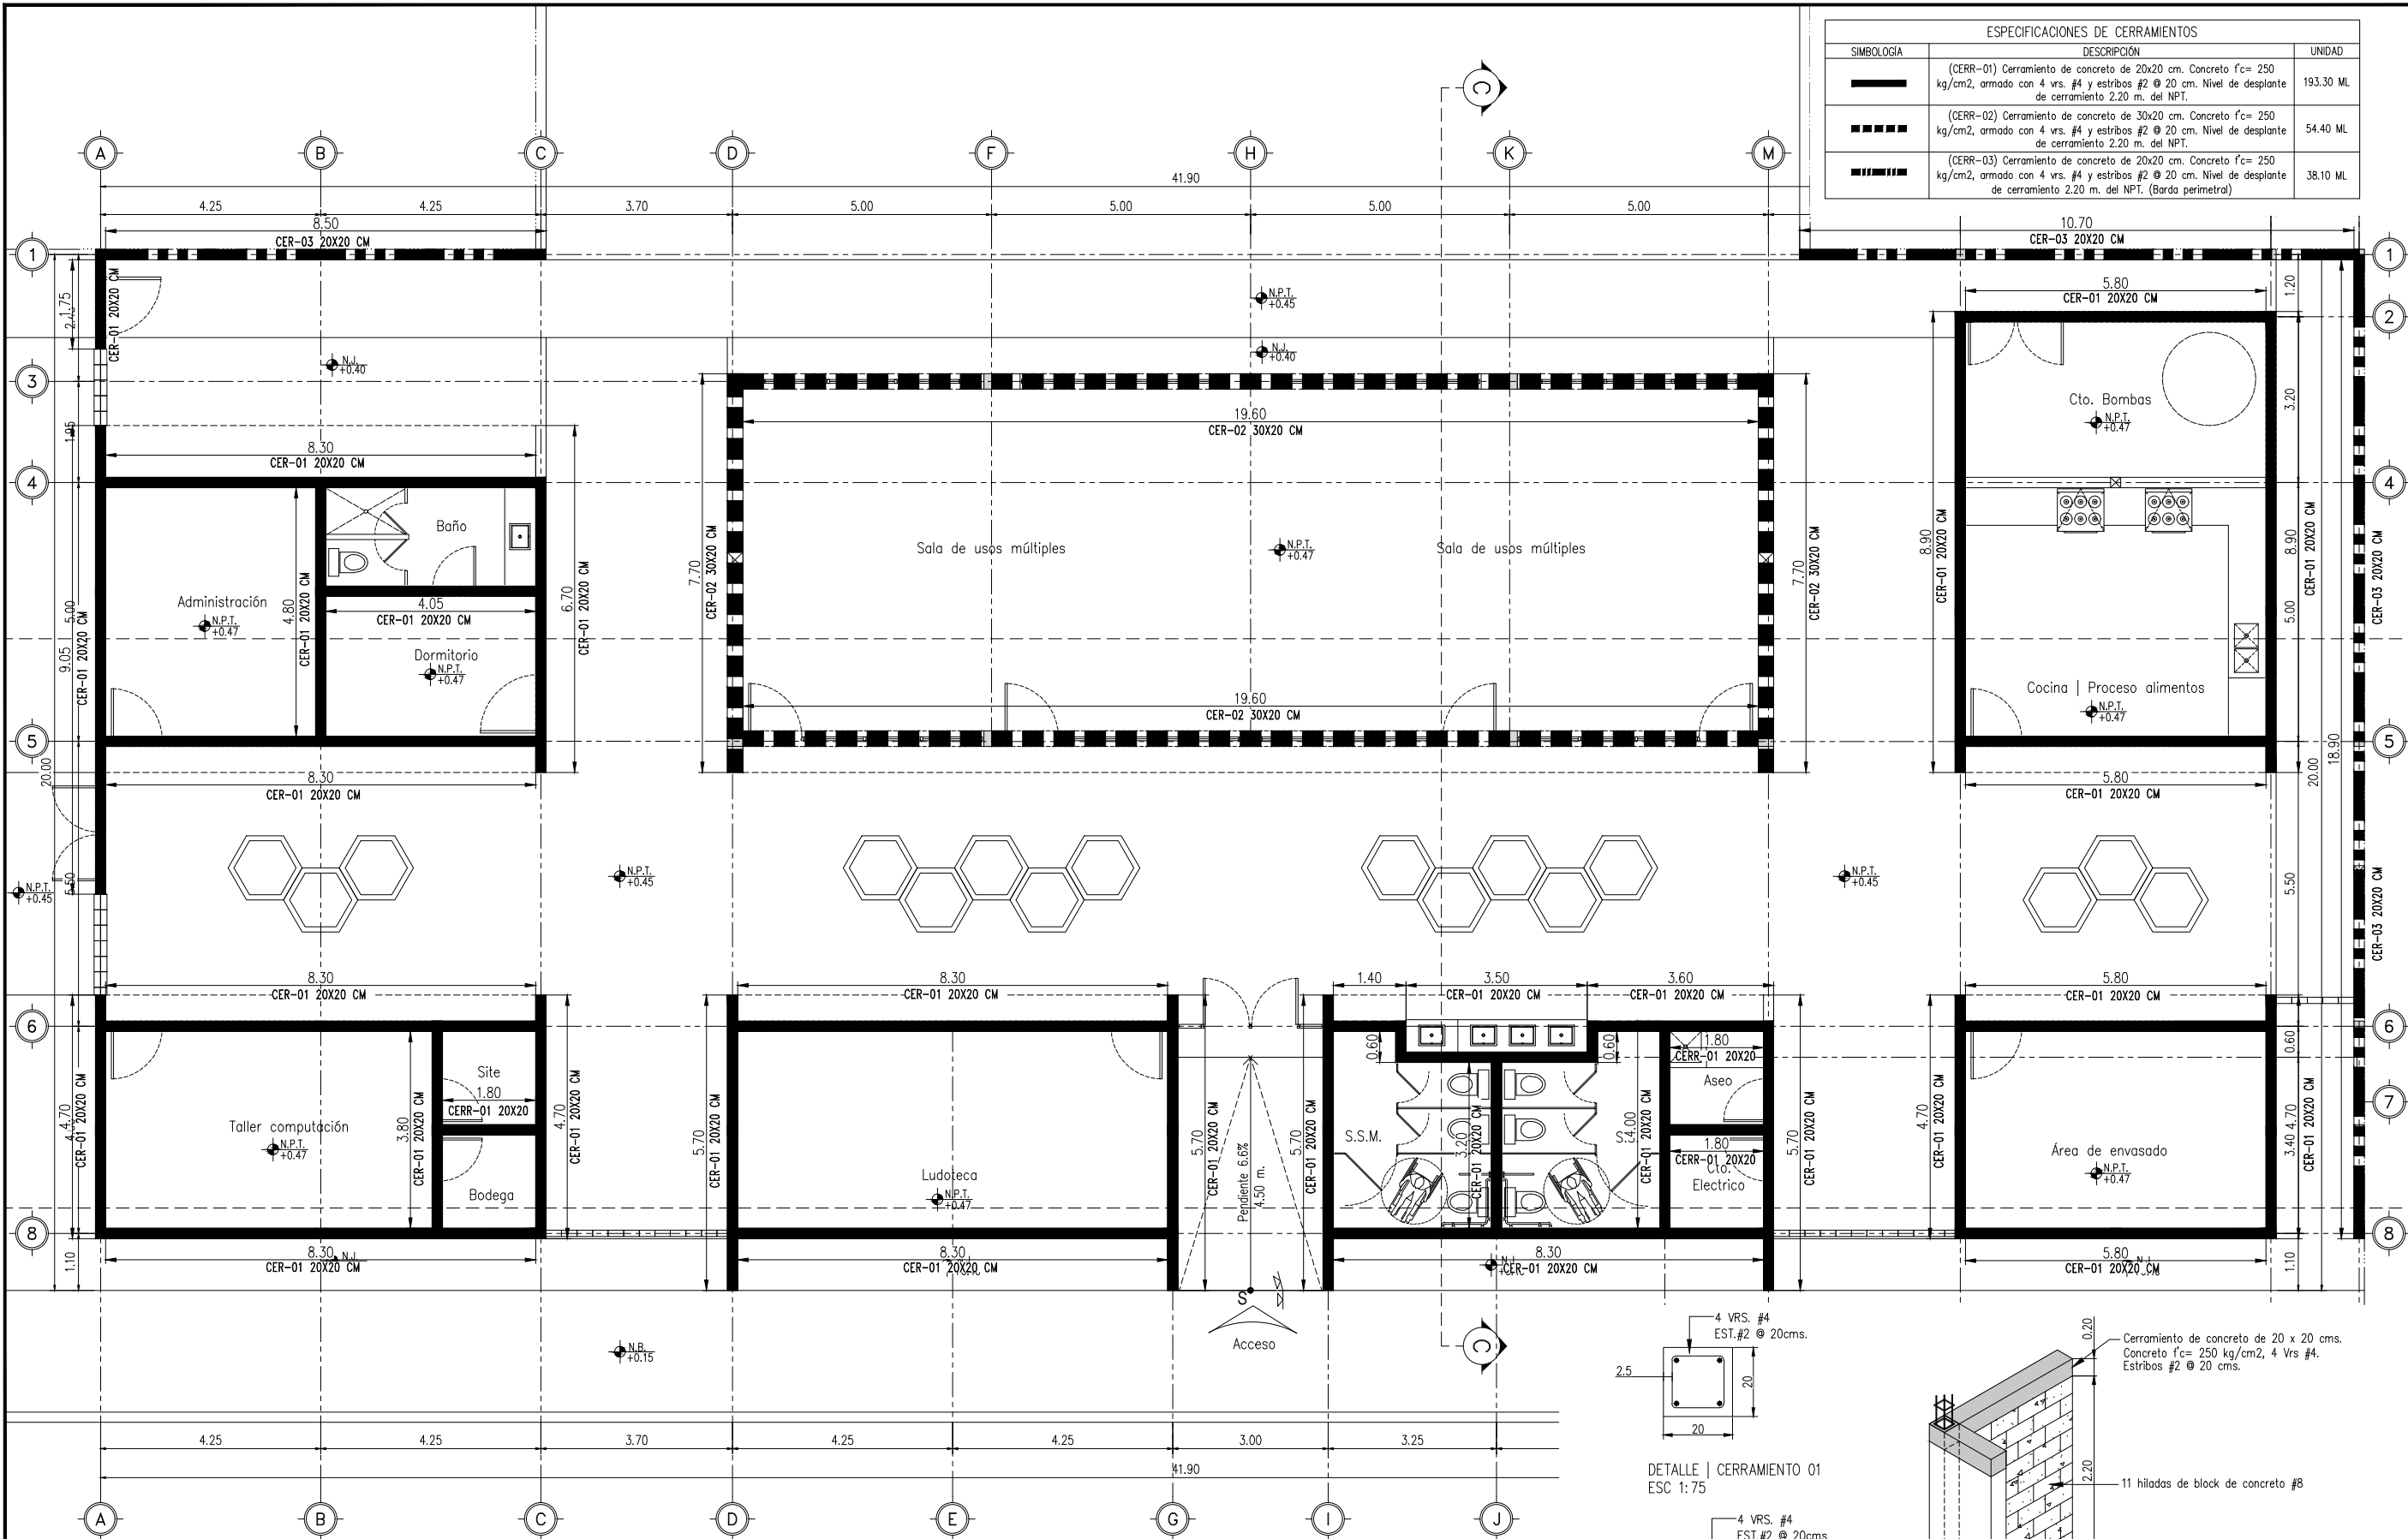

ESPECIFICACIONES DE CERRAMIENTOS		
SIMBOLOGÍA	DESCRIPCIÓN	UNIDAD
	(CERR-01) Cerramiento de concreto de 20x20 cm. Concreto f'c= 250 kg/cm2, armado con 4 vrs. #4 y estribos #2 @ 20 cm. Nivel de desplante de cerramiento 2.20 m. del NPT.	193.30 ML
	(CERR-02) Cerramiento de concreto de 30x20 cm. Concreto f'c= 250 kg/cm2, armado con 4 vrs. #4 y estribos #2 @ 20 cm. Nivel de desplante de cerramiento 2.20 m. del NPT.	54.40 ML
	(CERR-03) Cerramiento de concreto de 20x20 cm. Concreto f'c= 250 kg/cm2, armado con 4 vrs. #4 y estribos #2 @ 20 cm. Nivel de desplante de cerramiento 2.20 m. del NPT. (Barda perimetral)	38.10 ML

EL GOBIERNO DEL
NUEVO LEÓN

DEPENDENCIA PROMOVENTE

PROYECTO

CONSTRUCCIÓN DE "CENTRO DE DESARROLLO HOLÍSTICO LA NUEVA RUTA"

C. ÁLVARO OBREGÓN Y C. ZARAGOZA, MUNICIPIO DE MIER Y NORIEGA, N.L.

NOMENCLATURA

NPT	NIVEL DE PISO TERMINADO
NB	NIVEL DE BANQUETA
NC	NIVEL DE CALLE
NJ	NIVEL DE JARDÍN

SIMBOLOGÍA GENERAL

	EJE
	NIVEL DE PISO TERMINADO (PLANTA)

NOTAS:

- LA PLANTA ARQUITECTÓNICA SE DISEÑA SOBRE TODAS LAS PLANTAS.
- TODAS LAS ACOTACIONES Y NIVELES EN METROS.
- ESTE PLANO DEBERÁ VERIFICARSE CON LOS CORRESPONDIENTES DE INSTALACIONES Y ESTRUCTURALES. CUALQUIER DISCREPANCIA DEBERÁ CONSULTARSE CON LA DIRECCIÓN DE OBRA.
- EL CONTRATISTA RECTIFICARÁ EN EL LUGAR DE LA OBRA, ANTES DE EJECUTAR, LAS DIMENSIONES Y NIVELES INDICADOS EN ESTE PLANO, DEBIENDO SOMETER A LA DIRECCIÓN DE OBRA CUALQUIER DIFERENCIA QUE HUBIERE.
- EL CONSTRUCTOR DE OBRA DEBERÁ VERIFICAR CONTINUAMENTE QUE LOS PLANOS ESTÉN ACTUALIZADOS Y ASEGURAR LA CORRECTA COORDINACIÓN CON LAS OTRAS ACTIVIDADES DE LA OBRA.
- VERIFICAR EN CAMPO NIVELES Y PENDIENTES DE PROYECTO. EN CASO DE NO CUMPLIR CON LO MARCADO EN EL PROYECTO POR CONDICIONES PROPIAS DE LA ZONA, SE DEBERÁ AJUSTAR LOS NIVELES EN CAMPO, AJUSTANDO LAS PENDIENTES MÁXIMAS AL 6.0 % (0.06) Y ALTURA MÁXIMA DE CORDONES DE BANQUETA A 15 CM. EN SU DEFECTO, VERIFICAR CON DEPENDENCIA SUPERVISORA EL AJUSTE DE NIVELES.

REV	FECHA	COMENTARIOS
1	21-JUL-23	PROYECTO EJECUTIVO

RESPONSABLE DE PROYECTO

Vo. Bo. PROMOVENTE

CLAVE	NORTE
CMN	
CER-01	

NOMBRE DE PLANO

PLANO DE CERRAMIENTOS

NOTA:


ESTE PROGRAMA ES DE CARÁCTER PÚBLICO, NO ES PATROCINADO, NI PROMOVIDO POR PARTIDO POLÍTICO ALGUNO Y SUS RECURSOS PROVIENEN DE LOS IMPUESTOS QUE PAGAN TODOS LOS CONTRIBUYENTES, ESTÁ PROHIBIDO EL USO DE ESTE PROGRAMA CON FINES POLÍTICOS, ELECTORALES, DE LUCRO Y OTROS DISTINTOS A LOS ESTABLECIDOS.

MOVILIDAD Y PLANEACIÓN URBANA


GABINETE DE GERENCIA DE INICIATIVA SOSTENIBLE

C. ÁLVARO OBREGÓN


CENTRO HOLISTICO NUEVA RUTA MIER Y NORIEGA
PLANTA DE CERRAMIENTOS
ESCALA: 1:125

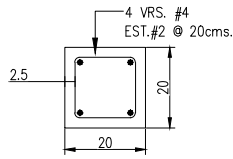

DETALLE | CERRAMIENTO 01
ESC 1:75

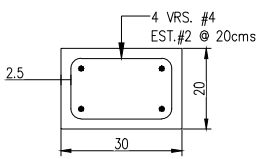

DETALLE | CERRAMIENTO 02
ESC 1:75

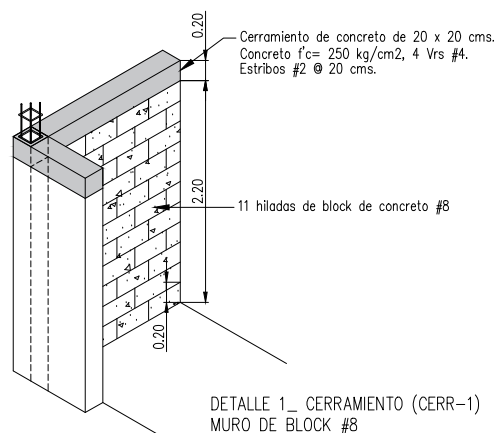

DETALLE 1_ CERRAMIENTO (CERR-1)
MURO DE BLOCK #8