


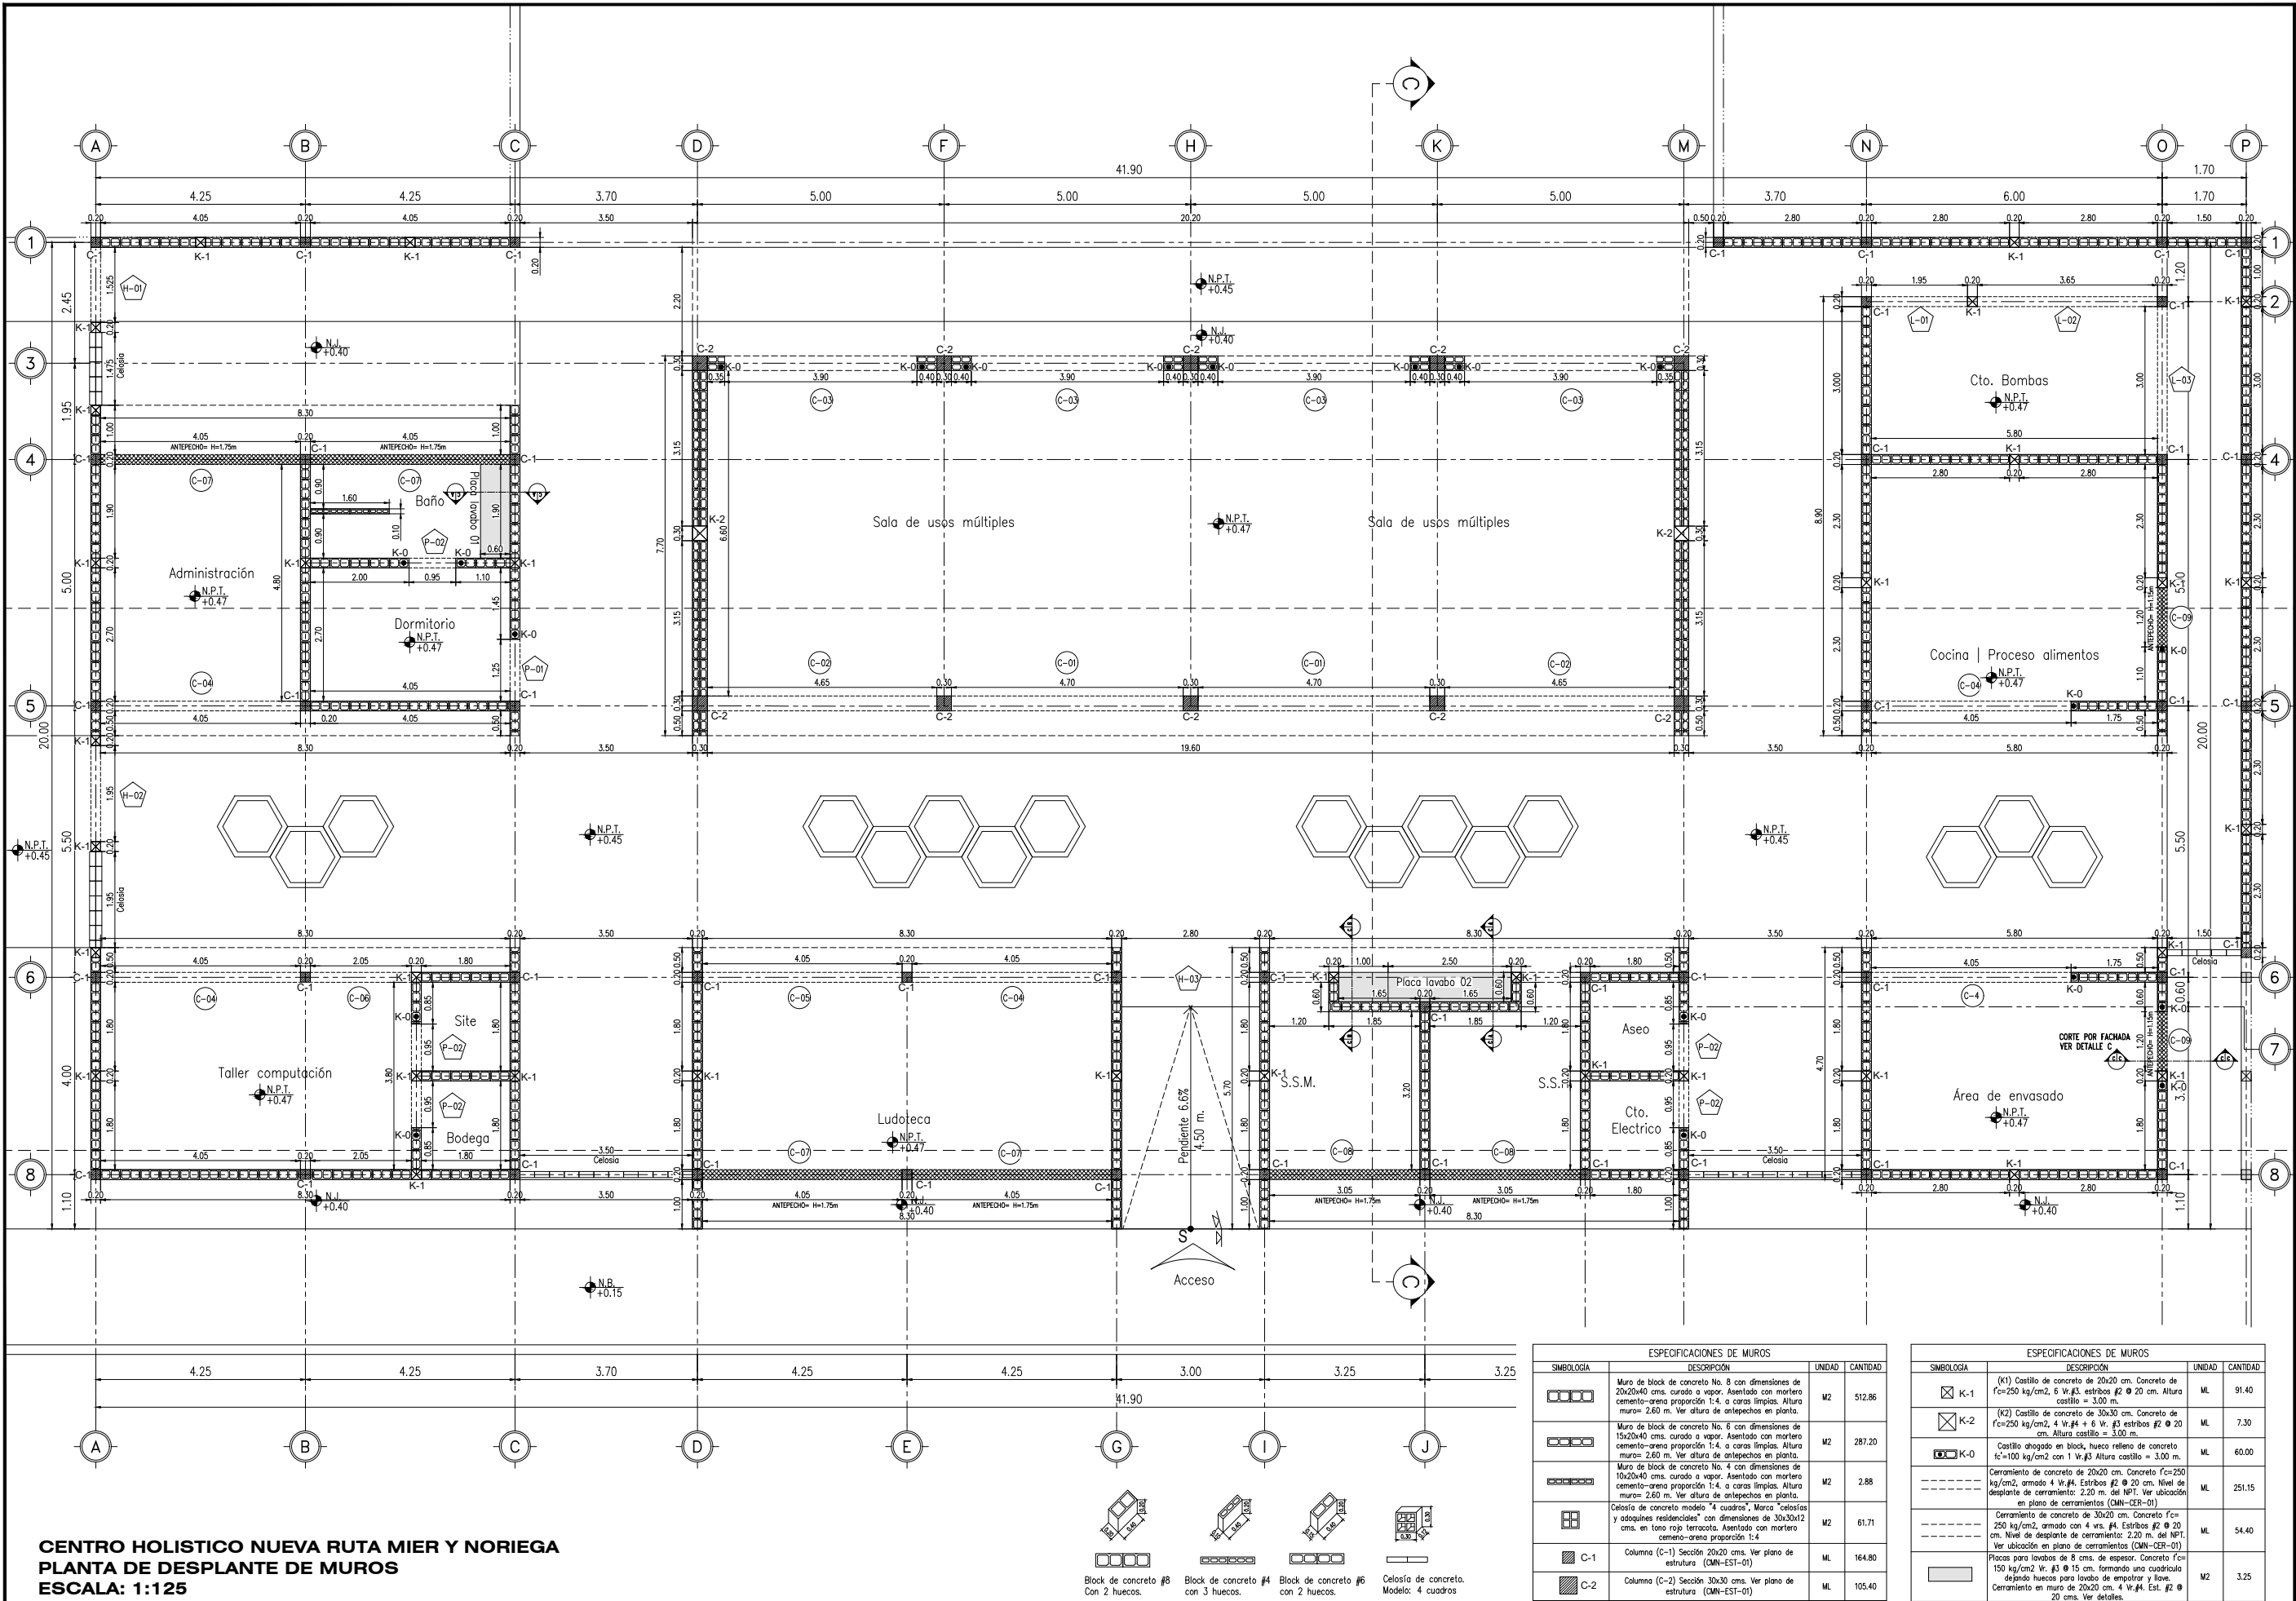

CENTRO HOLISTICO NUEVA RUTA MIER Y NORIEGA
PLANTA DE DESPLANTE DE MUROS
ESCALA: 1:125

	Block de concreto #3 Con 2 huecos.
	Block de concreto #4 con 3 huecos.
	Block de concreto #6 con 2 huecos.
	Celosía de concreto. Modelo: 4 cuadros

ESPECIFICACIONES DE MUROS			
SIMBOLOGÍA	DESCRIPCIÓN	UNIDAD	CANTIDAD
	Muro de block de concreto No. 8 con dimensiones de 20x20x40 cms. curado a vapor. Asentado con mortero cemento-arena proporción 1:4, a caras limpias. Altura muro= 2.60 m. Ver altura de antepechos en planta.	M2	512.86
	Muro de block de concreto No. 6 con dimensiones de 15x20x40 cms. curado a vapor. Asentado con mortero cemento-arena proporción 1:4, a caras limpias. Altura muro= 2.60 m. Ver altura de antepechos en planta.	M2	287.20
	Muro de block de concreto No. 4 con dimensiones de 10x20x40 cms. curado a vapor. Asentado con mortero cemento-arena proporción 1:4, a caras limpias. Altura muro= 2.60 m. Ver altura de antepechos en planta.	M2	2.88
	Celosía de concreto modelo "4 cuadros", Marca "celosías y adiciones residenciales" con dimensiones de 30x30x12 cms. en tono rojo terracota. Asentado con mortero cemento-arena proporción 1:4.	M2	61.71
	Columna (C-1) Sección 20x20 cms. Ver plano de estructura (CMN-EST-01)	ML	164.80
	Columna (C-2) Sección 30x30 cms. Ver plano de estructura (CMN-EST-01)	ML	105.40

ESPECIFICACIONES DE MUROS			
SIMBOLOGÍA	DESCRIPCIÓN	UNIDAD	CANTIDAD
	(K1) Castillo de concreto de 20x20 cm. Concreto de f'c=250 kg/cm2, 6 Vr.#3, estribos #2 @ 20 cm. Altura castillo = 3.00 m.	ML	91.40
	(K2) Castillo de concreto de 30x30 cm. Concreto de f'c=250 kg/cm2, 4 Vr.#4 + 6 Vr.#3 estribos #2 @ 20 cm. Altura castillo = 3.00 m.	ML	7.30
	Castillo ahogado en block, hueco relleno de concreto f'c=100 kg/cm2 con 1 Vr.#3. Altura castillo = 3.00 m.	ML	60.00
	Cerramiento de concreto de 20x20 cm. Concreto f'c=250 kg/cm2, armado 4 Vr.#4, Estribos #2 @ 20 cm. Nivel de desplante de cerramiento: 2.20 m. del NPT. Ver ubicación en plano de cerramientos (CMN-CER-01)	ML	251.15
	Cerramiento de concreto de 30x20 cm. Concreto f'c=250 kg/cm2, armado con 4 vs. #4. Estribos #2 @ 20 cm. Nivel de desplante de cerramiento: 2.20 m. del NPT. Ver ubicación en plano de cerramientos (CMN-CER-01)	ML	54.40
	Placas para lavabos de 8 cms. de espesor. Concreto f'c=150 kg/cm2 Vr. #3 @ 15 cm. formando una cuadrícula dejando huecos para lavabos de empotrar y llave. Cerramiento en muro de 20x20 cm. 4 Vr.#4. Est. #2 @ 20 cms. Ver detalles.	M2	3.25

EL GOBIERNO DEL
NUEVO LEÓN

DEPENDENCIA PROMOVENTE

NUEVO LEÓN
GOBIERNO DEL ESTADO
PARA TODAS LAS PUEBLAS

PROYECTO

CONSTRUCCIÓN DE "CENTRO DE DESARROLLO HOLÍSTICO LA NUEVA RUTA"

C. ALVARO OBREGÓN Y C. ZARAGOZA, MUNICIPIO DE MIER Y NORIEGA, N.L.

NOMENCLATURA

NPT NIVEL DE PISO TERMINADO
NB NIVEL DE BANQUETA
NC NIVEL DE CALLE
NJ NIVEL DE JARDÍN

SIMBOLOGÍA GENERAL

EJE
 NIVEL DE PISO TERMINADO (PLANTA)

NOTAS:

- LA PLANTA ARQUITECTÓNICA SE BASA SOBRE TODAS LAS PLANTAS.
- TODAS LAS ACOTACIONES Y NIVELES EN METROS.
- ESTE PLANO DEBERÁ VERIFICARSE CON LOS CORRESPONDIENTES DE INSTALACIONES Y ESTRUCTURALES. CUALQUIER DISCREPANCIA DEBERÁ CONSULTARSE CON LA DIRECCIÓN DE OBRA.
- EL CONTRATISTA RECTIFICARÁ EN EL LUGAR DE LA OBRA, ANTES DE EJECUTAR, LAS DIMENSIONES Y NIVELES INDICADOS EN ESTE PLANO, DEBIENDO SOMETER A LA DIRECCIÓN DE OBRA CUALQUIER DIFERENCIA QUE HUBIERE.
- EL CONSTRUCTOR DE OBRA DEBERÁ VERIFICAR CONTINUAMENTE QUE LOS PLANOS ESTÉN ACTUALIZADOS Y ASEGURAR LA CORRECTA COORDINACIÓN CON LAS OTRAS ACTIVIDADES DE LA OBRA.
- VERIFICAR EN CAMPO NIVELES Y PENDIENTES DE PROYECTO. EN CASO DE NO CUMPLIR CON LO MARCADO EN EL PROYECTO POR CONDICIONES PROPIAS DE LA ZONA, SE DEBERÁ AJUSTAR LOS NIVELES EN CAMPO, AJUSTANDO LAS PENDIENTES MÁXIMAS AL 6.0 % (0.06) Y ALTURA MÁXIMA DE CORDONES DE BANQUETA A 15 CM. EN SU DEFECTO, VERIFICAR CON DEPENDENCIA SUPERVISORA EL AJUSTE DE NIVELES.

REV FECHA COMENTARIOS

1	21-JUL-23	PROYECTO EJECUTIVO
---	-----------	--------------------

RESPONSABLE DE PROYECTO

Vo. Bo. PROMOVENTE

CLAVE

CMN DES-01

NORTE

NOMBRE DE PLANO

PLANO DESPLANTE DE MUROS

NOTA:

ESTE PROGRAMA ES DE CARÁCTER PÚBLICO, NO ES PATROCINADO, NI PROMOVIDO POR PARTIDO POLÍTICO ALGUNO Y SUS RECURSOS PROVIENEN DE LOS IMPUESTOS QUE PAGAN TODOS LOS CONTRIBUYENTES, ESTÁ PROHIBIDO EL USO DE ESTE PROGRAMA CON FINES POLÍTICOS, ELECTORALES, DE LUCRO Y OTROS DISTINTOS A LOS ESTABLECIDOS.

MOVILIDAD Y PLANEACIÓN URBANA
GOBIERNO DEL ESTADO DE NUEVO LEÓN