


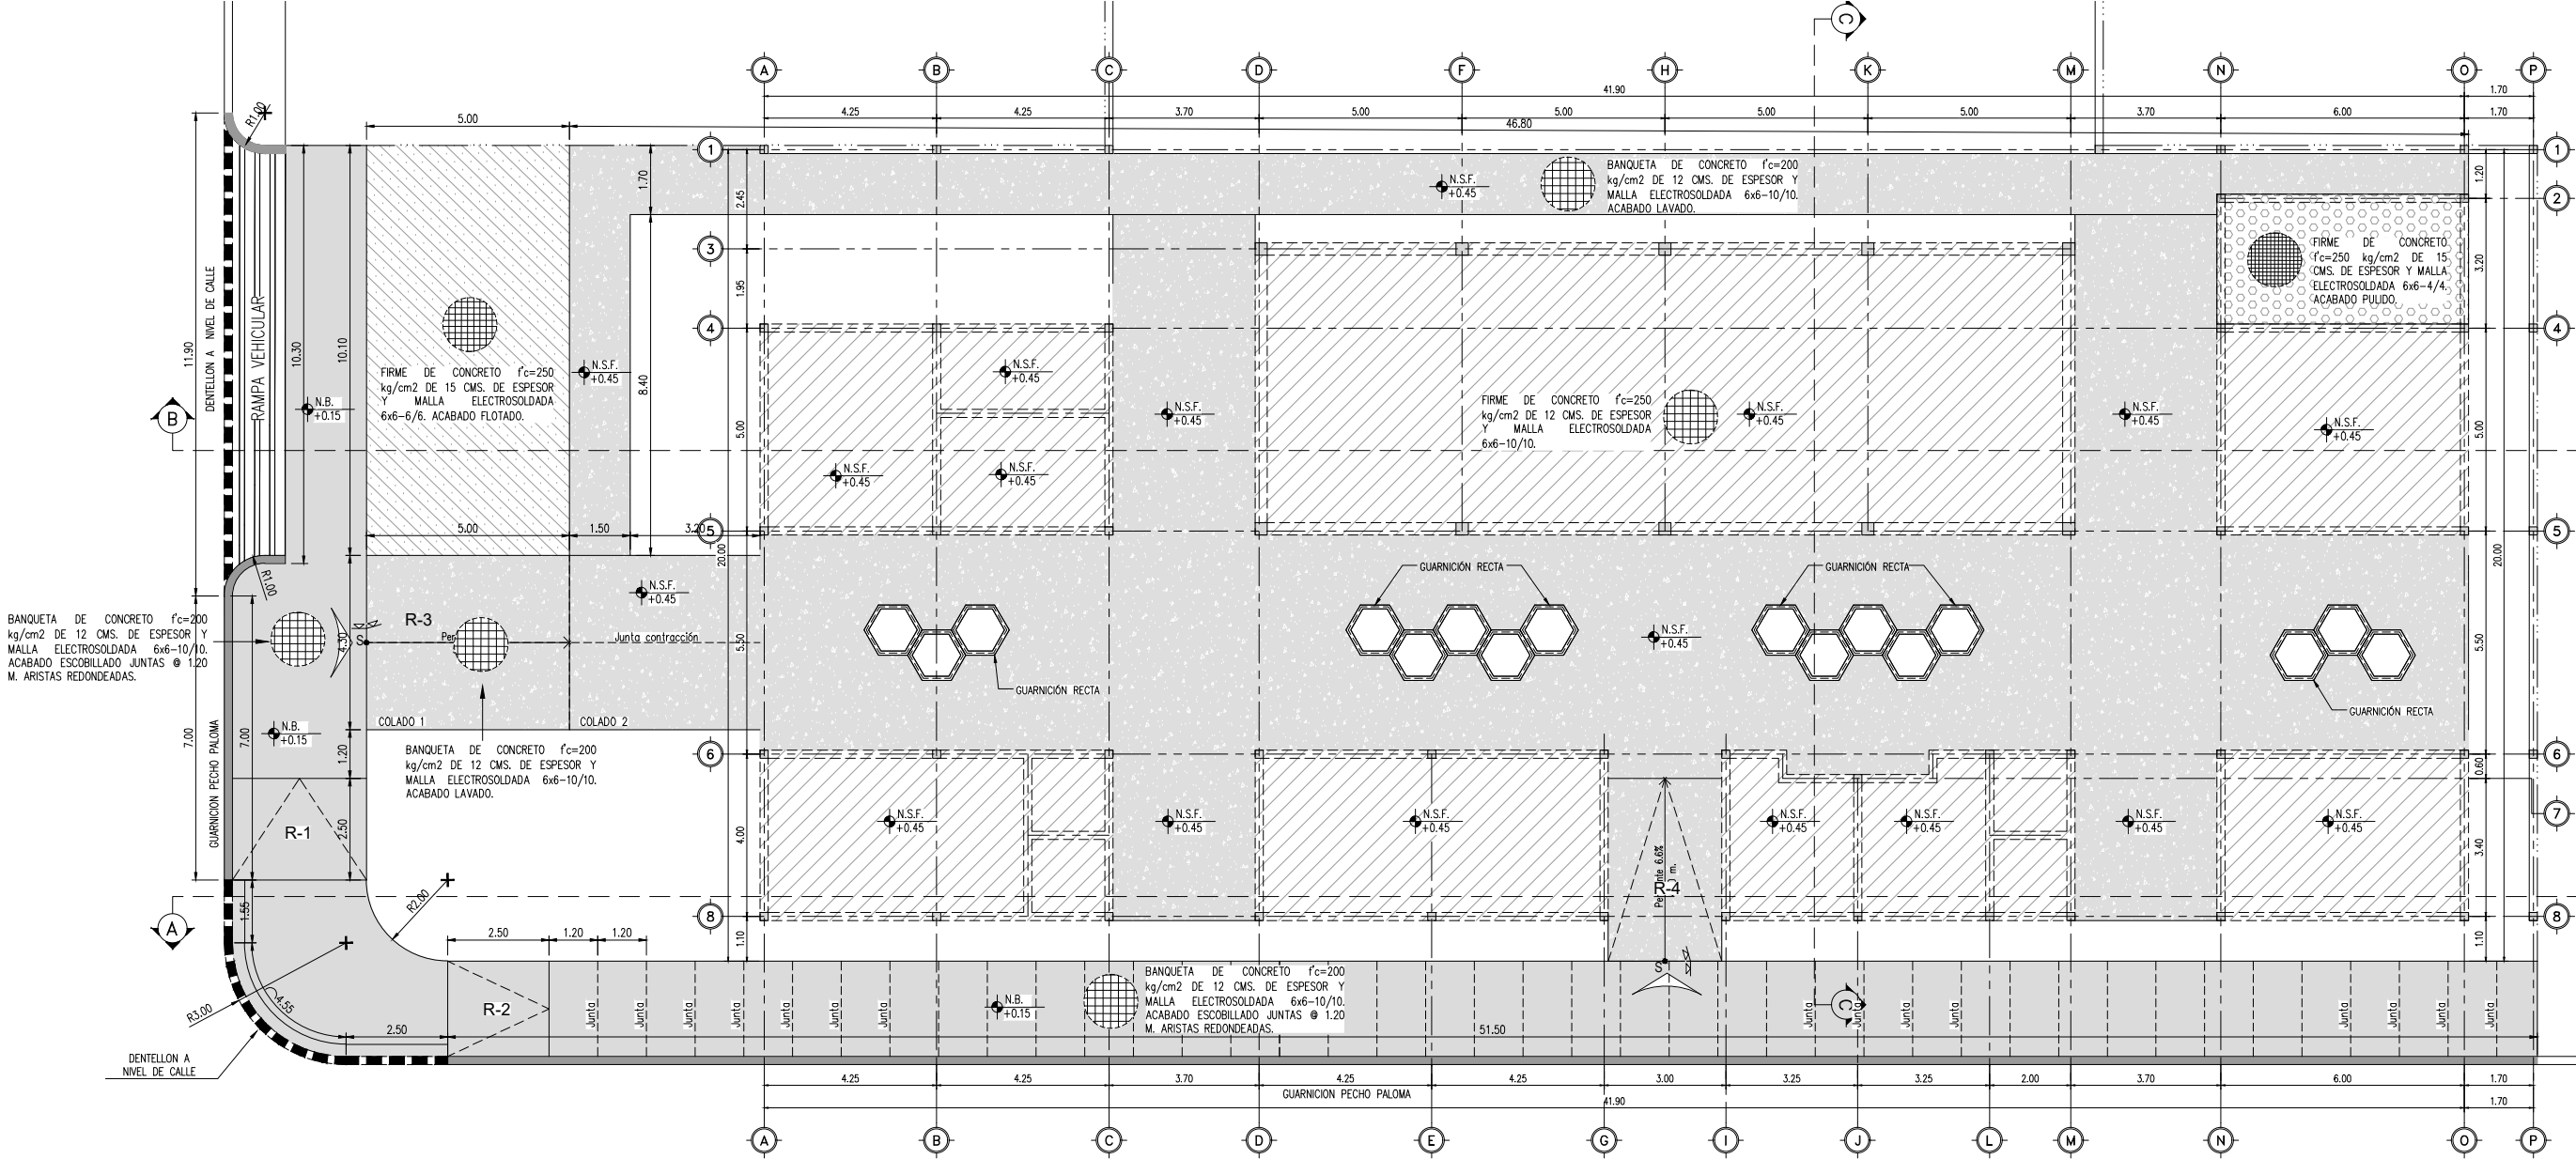

FIRMES Y BANQUETAS		
REF.	CONCEPTO	CANT.
	FIRME DE CONCRETO $f_c=250$ kg/cm ² DE 12 CMS. DE ESPESOR Y MALLA ELECTROSOLDADA 6x6-10/10. ACABADO DEFINIDO POR LA SUPERVISIÓN.	356.45 M2
	FIRME DE CONCRETO $f_c=250$ kg/cm ² DE 15 CMS. DE ESPESOR Y MALLA ELECTROSOLDADA 6x6-4/4. ACABADO PULIDO.	19.85 M2
	FIRME DE CONCRETO $f_c=250$ kg/cm ² DE 15 CMS. DE ESPESOR Y MALLA ELECTROSOLDADA 6x6-6/6. ACABADO FLOTADO. SUPERFICIE ANTIDERRAPANTE.	50.50 M2
	FIRME DE CONCRETO $f_c=250$ kg/cm ² DE 15 CMS. DE ESPESOR Y MALLA ELECTROSOLDADA 6x6-6/6. ACABADO ESTRIADO.	13.10 M2
	BANQUETA DE CONCRETO $f_c=200$ kg/cm ² DE 12 CMS. DE ESPESOR Y MALLA ELECTROSOLDADA 6x6-10/10. ACABADO ESCOBILLADO JUNTAS @ 1.20 M. ARISTAS REDONDEADAS.	185.45 M2
	BANQUETA DE CONCRETO $f_c=200$ kg/cm ² DE 12 CMS. DE ESPESOR Y MALLA ELECTROSOLDADA 6x6-10/10. ACABADO LAVADO.	425.60 M2

GUARNICIONES		
REF.	CONCEPTO	CANT.
	GUARNICION TIPO PECHO PALOMA DE CONCRETO PREMEZCLADO EN PLANTA DOSIFICADORA $f_c = 250$ KG/CM ² T.M.A. 3/4", JUNTAS @ 3.00 M., DE 35 CM BASE X 25 CM ALTO X 10 CM ALTO ACABADO INTEGRAL AL COLADO PULIDO.	82.05 ML
	GUARNICION RECTA DE CONCRETO HECHO EN OBRA $f_c= 250$ KG/CM ² T.M.A. 3/4", JUNTAS @ 3.00 M., DE 10 CMS. X 15 CMS, ACABADO INTEGRAL AL COLADO DE CONCRETO PULIDO.	63.20 M2



EL GOBIERNO DEL
NUEVO LEÓN

DEPENDENCIA PROMOVENTE



MOVILIDAD E INCLUSIÓN
GABINETE DE ORDENACIÓN PARA TODAS LAS CIUDADES

PROYECTO

CONSTRUCCIÓN DE "CENTRO DE DESARROLLO HOLÍSTICO LA NUEVA RUTA"

C. ÁLVARO OBREGÓN Y C. ZARAGOZA, MUNICIPIO DE MIER Y NORIEGA, N.L.

NOMENCLATURA

NPT NIVEL DE PISO TERMINADO
NB NIVEL DE BANQUETA
NC NIVEL DE CALLE
NJ NIVEL DE JARDÍN

SIMBOLOGÍA GENERAL

 EJE
 NIVEL DE PISO TERMINADO (PLANTA)

NOTAS:

- LA PLANTA ARQUITECTÓNICA SE COINCIDE SOBRE TODAS LAS PLANTAS.
- TODAS LAS ACOTACIONES Y NIVELES EN METROS.
- ESTE PLANO DEBERÁ VERIFICARSE CON LOS CORRESPONDIENTES DE INSTALACIONES Y ESTRUCTURALES. CUALQUIER DISCREPANCIA DEBERÁ CONSULTARSE CON LA DIRECCIÓN DE OBRA.
- EL CONTRATISTA RECTIFICARÁ EN EL LUGAR DE LA OBRA, ANTES DE EJECUTAR, LAS DIMENSIONES Y NIVELES INDICADOS EN ESTE PLANO, DEBIENDO SOMETER A LA DIRECCIÓN DE OBRA CUALQUIER DIFERENCIA QUE HUBIERE.
- EL CONSTRUCTOR DE OBRA DEBERÁ VERIFICAR CONTINUAMENTE QUE LOS PLANOS ESTÉN ACTUALIZADOS Y ASEGURAR LA CORRECTA COORDINACIÓN CON LAS OTRAS ACTIVIDADES DE LA OBRA.
- VERIFICAR EN CAMPO NIVELES Y PENDIENTES DE PROYECTO. EN CASO DE NO CUMPLIR CON LO MARCADO EN EL PROYECTO POR CONDICIONES PROPIAS DE LA ZONA, SE DEBERÁ AJUSTAR LOS NIVELES EN CAMPO AJUSTANDO LAS PENDIENTES MÁXIMAS AL 6.00 % (0.06) Y ALTURA MÁXIMA DE CORDONES DE BANQUETA A 15 CM. EN SU DEFECTO, VERIFICAR CON DEPENDENCIA SUPERVISORA EL AJUSTE DE NIVELES.

REV FECHA COMENTARIOS

1 21-JUL-23 PROYECTO EJECUTIVO

RESPONSABLE DE PROYECTO

Vo. Bo. PROMOVENTE

CLAVE

CMN
FIR-01

NORTE

NOMBRE DE PLANO

PLANO DE FIRMES

NOTA:

ESTE PROGRAMA ES DE CARÁCTER PÚBLICO, NO ES PATROCINADO, NI PROMOVIDO POR PARTIDO POLÍTICO ALGUNO Y SUS RECURSOS PROVIENEN DE LOS IMPUESTOS QUE PAGAN TODOS LOS CONTRIBUYENTES. ESTÁ PROHIBIDO EL USO DE ESTE PROGRAMA CON FINES POLÍTICOS, ELECTORALES, DE LUCRO Y OTROS DISTINTOS A LOS ESTABLECIDOS.



MOVILIDAD Y PLANEACIÓN URBANA
GABINETE DE ORDENACIÓN DE CIUDADES SOSTENIBLES