


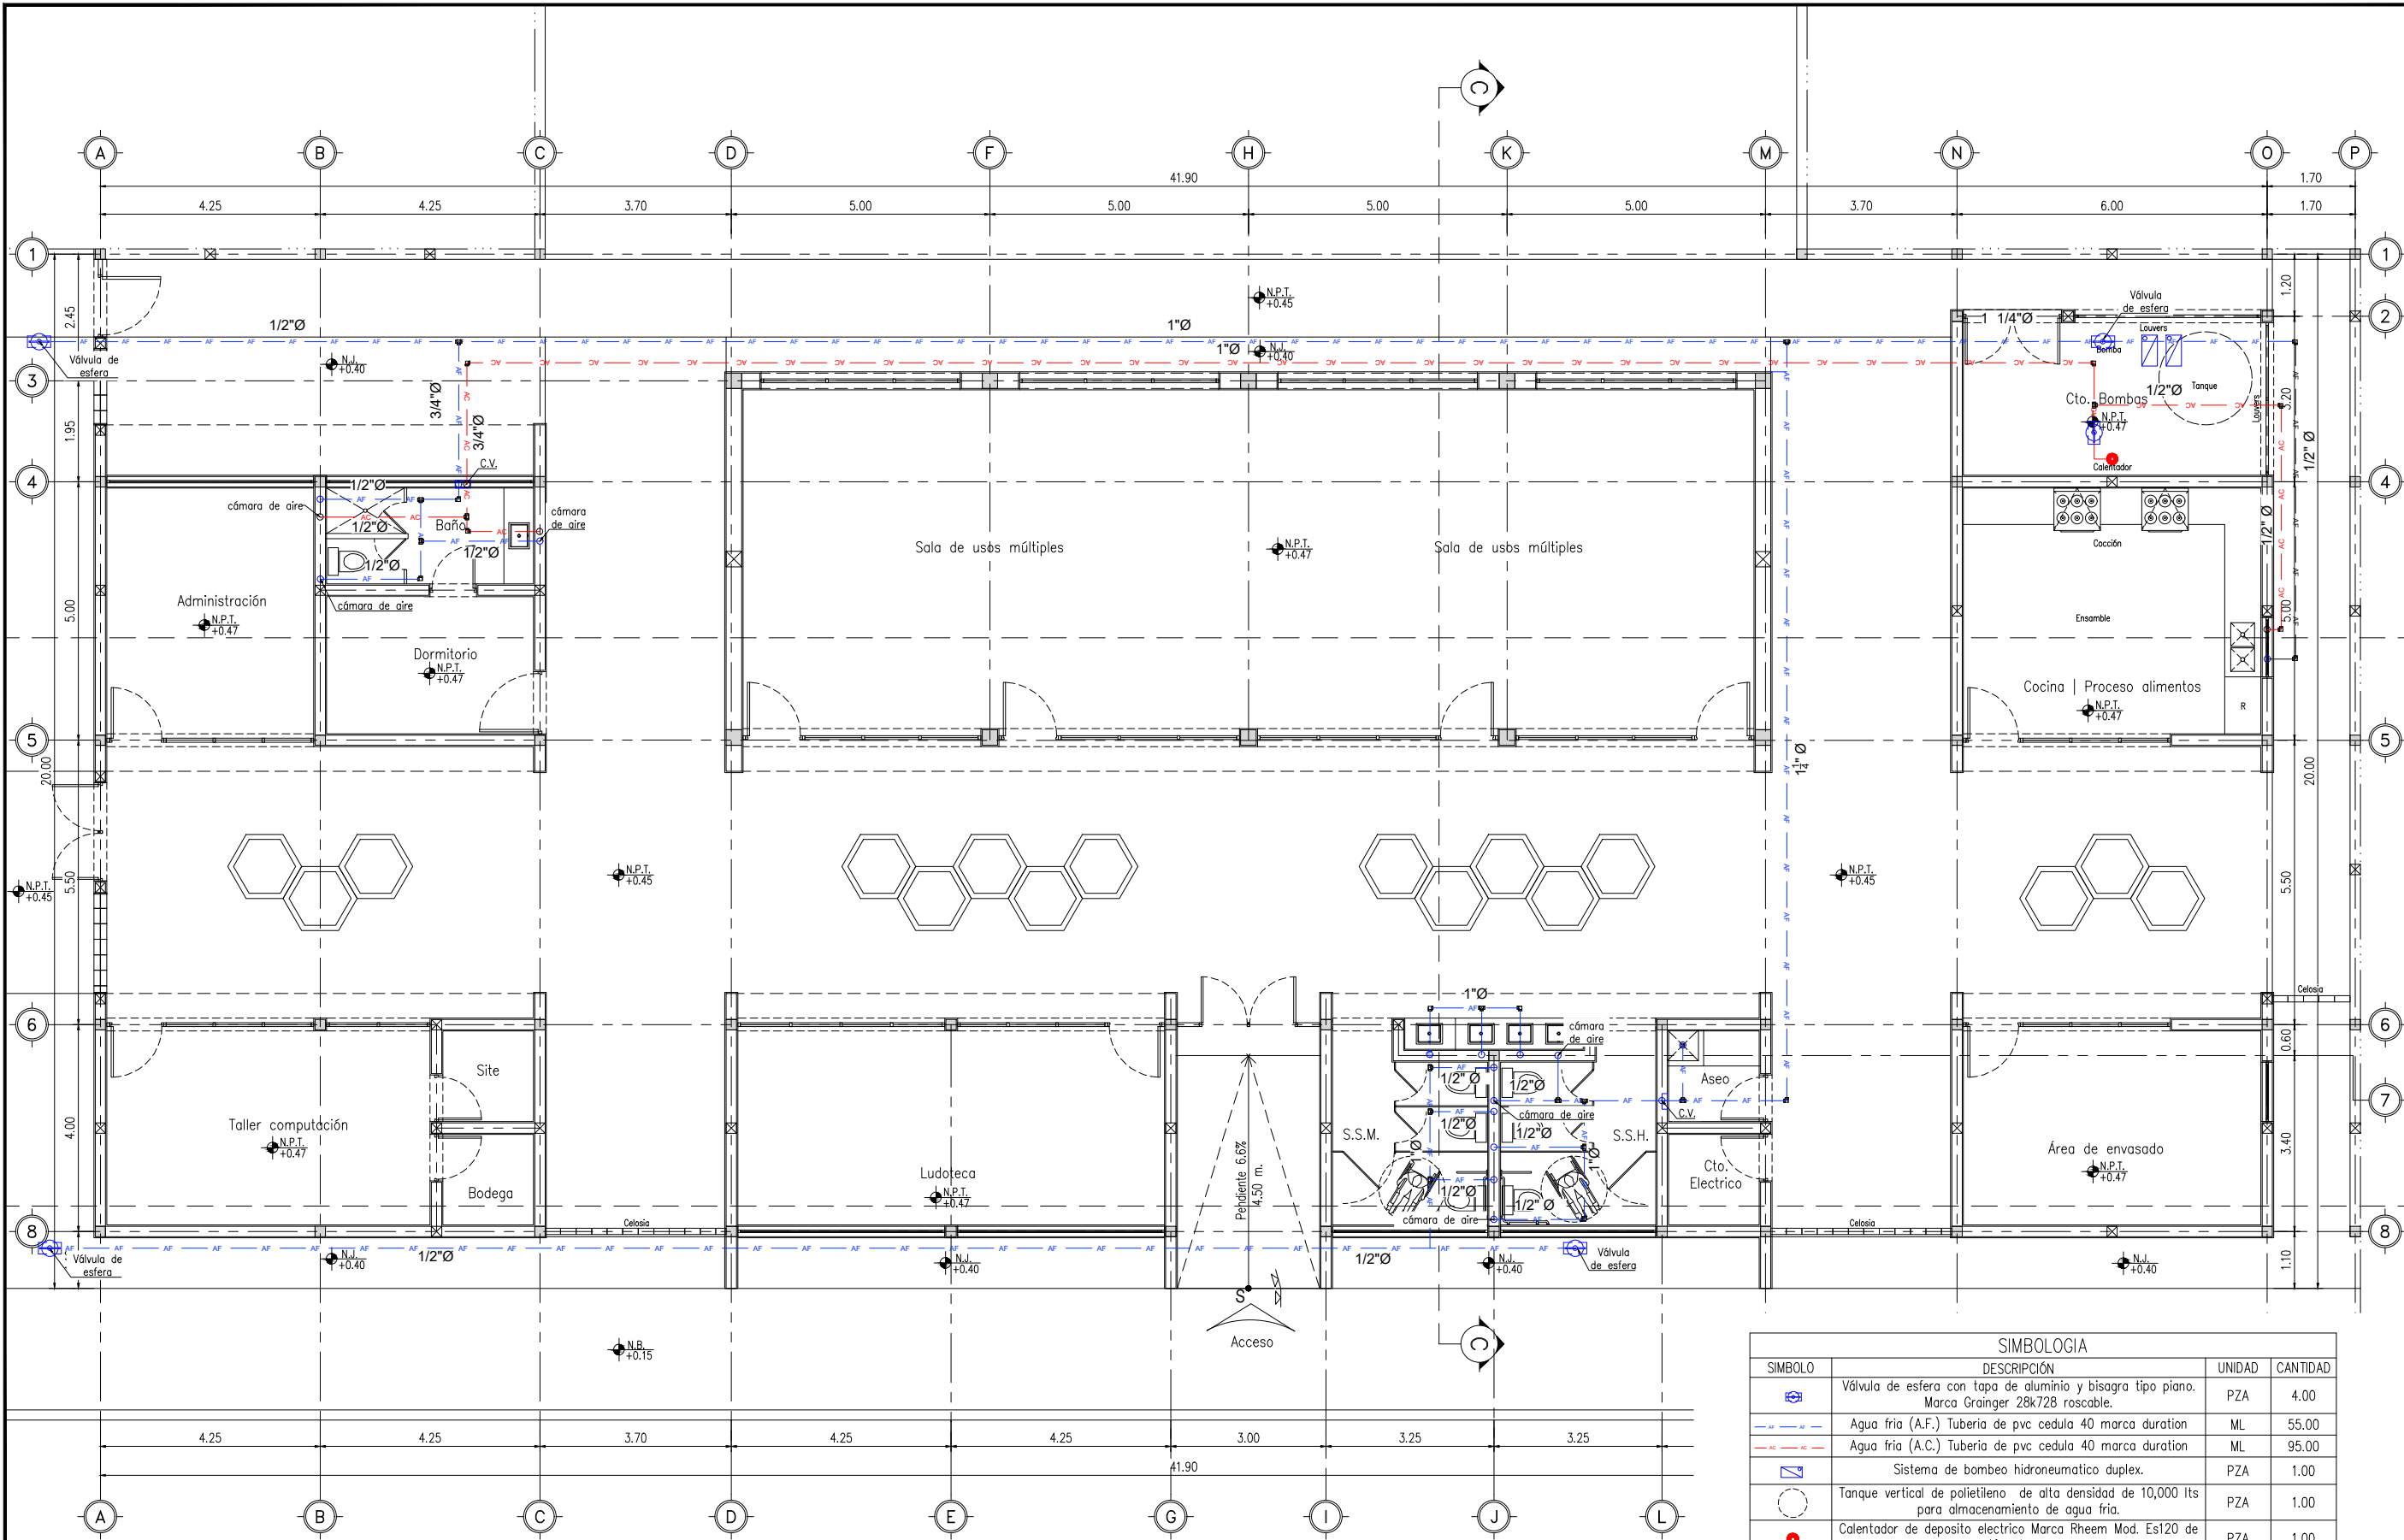

CENTRO HOLISTICO NUEVA RUTA MIER Y NORIEGA
PLANTA INSTALACIÓN HIDRAULICA
ESCALA: 1:125

C. ÁLVARO OBREGÓN

SIMBOLOGIA			
SIMBOLO	DESCRIPCIÓN	UNIDAD	CANTIDAD
	Válvula de esfera con tapa de aluminio y bisagra tipo piano. Marca Grainger 28k/28 roscable.	PZA	4.00
	Agua fría (A.F.) Tubería de pvc cedula 40 marca duration	ML	55.00
	Agua fría (A.C.) Tubería de pvc cedula 40 marca duration	ML	95.00
	Sistema de bombeo hidroneumatico duplex.	PZA	1.00
	Tanque vertical de polietileno de alta densidad de 10,000 lts para almacenamiento de agua fría.	PZA	1.00
	Calentador de deposito electrico Marca Rheem Mod. Est120 de 40 galones.	PZA	1.00

NOTA:
Válvulas de jardín ubicadas en un registro de 30 x 30 cm. o 30 x 60 cm. según lo requiera, con marco de 1 1/2" x 1 1/2" x 3/8" y contramarco.

Alimentación de agua para lavabos, sanitarios y regaderas deberá llevar tubería de cámara de aire de 30 cm.

EL GOBIERNO DEL
NUEVO LEÓN

DEPENDENCIA NORMATIVA

IGUALDAD E INCLUSIÓN
SECRETARÍA DE OBRAS PÚBLICAS PARA TODAS LAS PERSONAS

PROYECTO

CONSTRUCCIÓN DE "CENTRO DE DESARROLLO HOLÍSTICO LA NUEVA RUTA"

C. ÁLVARO OBREGÓN Y C. ZARAGOZA, MUNICIPIO DE MIER Y NORIEGA, N.L.

NOMENCLATURA

NPT NIVEL DE PISO TERMINADO
NB NIVEL DE BANQUETA
NC NIVEL DE CALLE
NJ NIVEL DE JARDÍN

SIMBOLOGÍA GENERAL

EJE

N.B. 0.00 NIVEL DE PISO TERMINADO (PLANTA)

NOTAS:

- LA PLANTA ARQUITECTÓNICA REZCA SOBRE TODAS LAS PLANTAS.
- TODAS LAS ACOTACIONES Y NIVELES EN METROS.
- ESTE PLANO DEBERÁ VERIFICARSE CON LOS CORRESPONDIENTES DE INSTALACIONES Y ESTRUCTURALES. CUALQUIER DISCREPANCIA DEBERÁ CONSULTARSE CON LA DIRECCIÓN DE OBRA.
- EL CONTRATISTA RECTIFICARÁ EN EL LUGAR DE LA OBRA, ANTES DE EJECUTAR, LAS DIMENSIONES Y NIVELES INDICADOS EN ESTE PLANO, DEBIENDO SOMETER A LA DIRECCIÓN DE OBRA CUALQUIER DIFERENCIA QUE HUBIERE.
- EL CONSTRUCTOR DE OBRA DEBERÁ VERIFICAR CONTINUAMENTE QUE LOS PLANOS ESTEN ACTUALIZADOS Y ASEGURAR LA CORRECTA COORDINACIÓN CON LAS OTRAS ACTIVIDADES DE LA OBRA.
- VERIFICAR EN CAMPO NIVELES Y PENDIENTES DE PROYECTO. EN CASO DE NO CUMPLIR CON LO MARCADO EN EL PROYECTO POR CONDICIONES PROPIAS DE LA ZONA, SE DEBERÁ AJUSTAR LOS NIVELES EN CAMPO, AJUSTANDO LAS PENDIENTES MÁXIMAS AL 6.0 % (0.06) Y ALTURA MÁXIMA DE CORDONES DE BANQUETA A 15 CM. EN SU DEFECTO, VERIFICAR CON DEPENDENCIA SUPERVISORA EL AJUSTE DE NIVELES.

REV	FECHA	COMENTARIOS
1	21-JUL-23	PROYECTO EJECUTIVO

RESPONSABLE DE PROYECTO

Vo. Bo. PROMOVENTE

CLAVE	NORTE
CMN	
HID-01	

NOMBRE DE PLANO

PLANO INST. HIDRAULICA

NOTA:

ESTE PROGRAMA ES DE CARÁCTER PÚBLICO, NO ES PATROCINADO, NI PROMOVIDO POR PARTIDO POLÍTICO ALGUNO Y SUS RECURSOS PROVIENEN DE LOS IMPUESTOS QUE PAGAN TODOS LOS CONTRIBUYENTES, ESTÁ PROHIBIDO EL USO DE ESTE PROGRAMA CON FINES POLÍTICOS, ELECTORALES, DE LUCRO Y OTROS DISTINTOS A LOS ESTABLECIDOS.

MOVILIDAD Y PLANEACIÓN URBANA
GABINETE DE GOBERNACIÓN DE CIUDAD SOSTENIBLE