




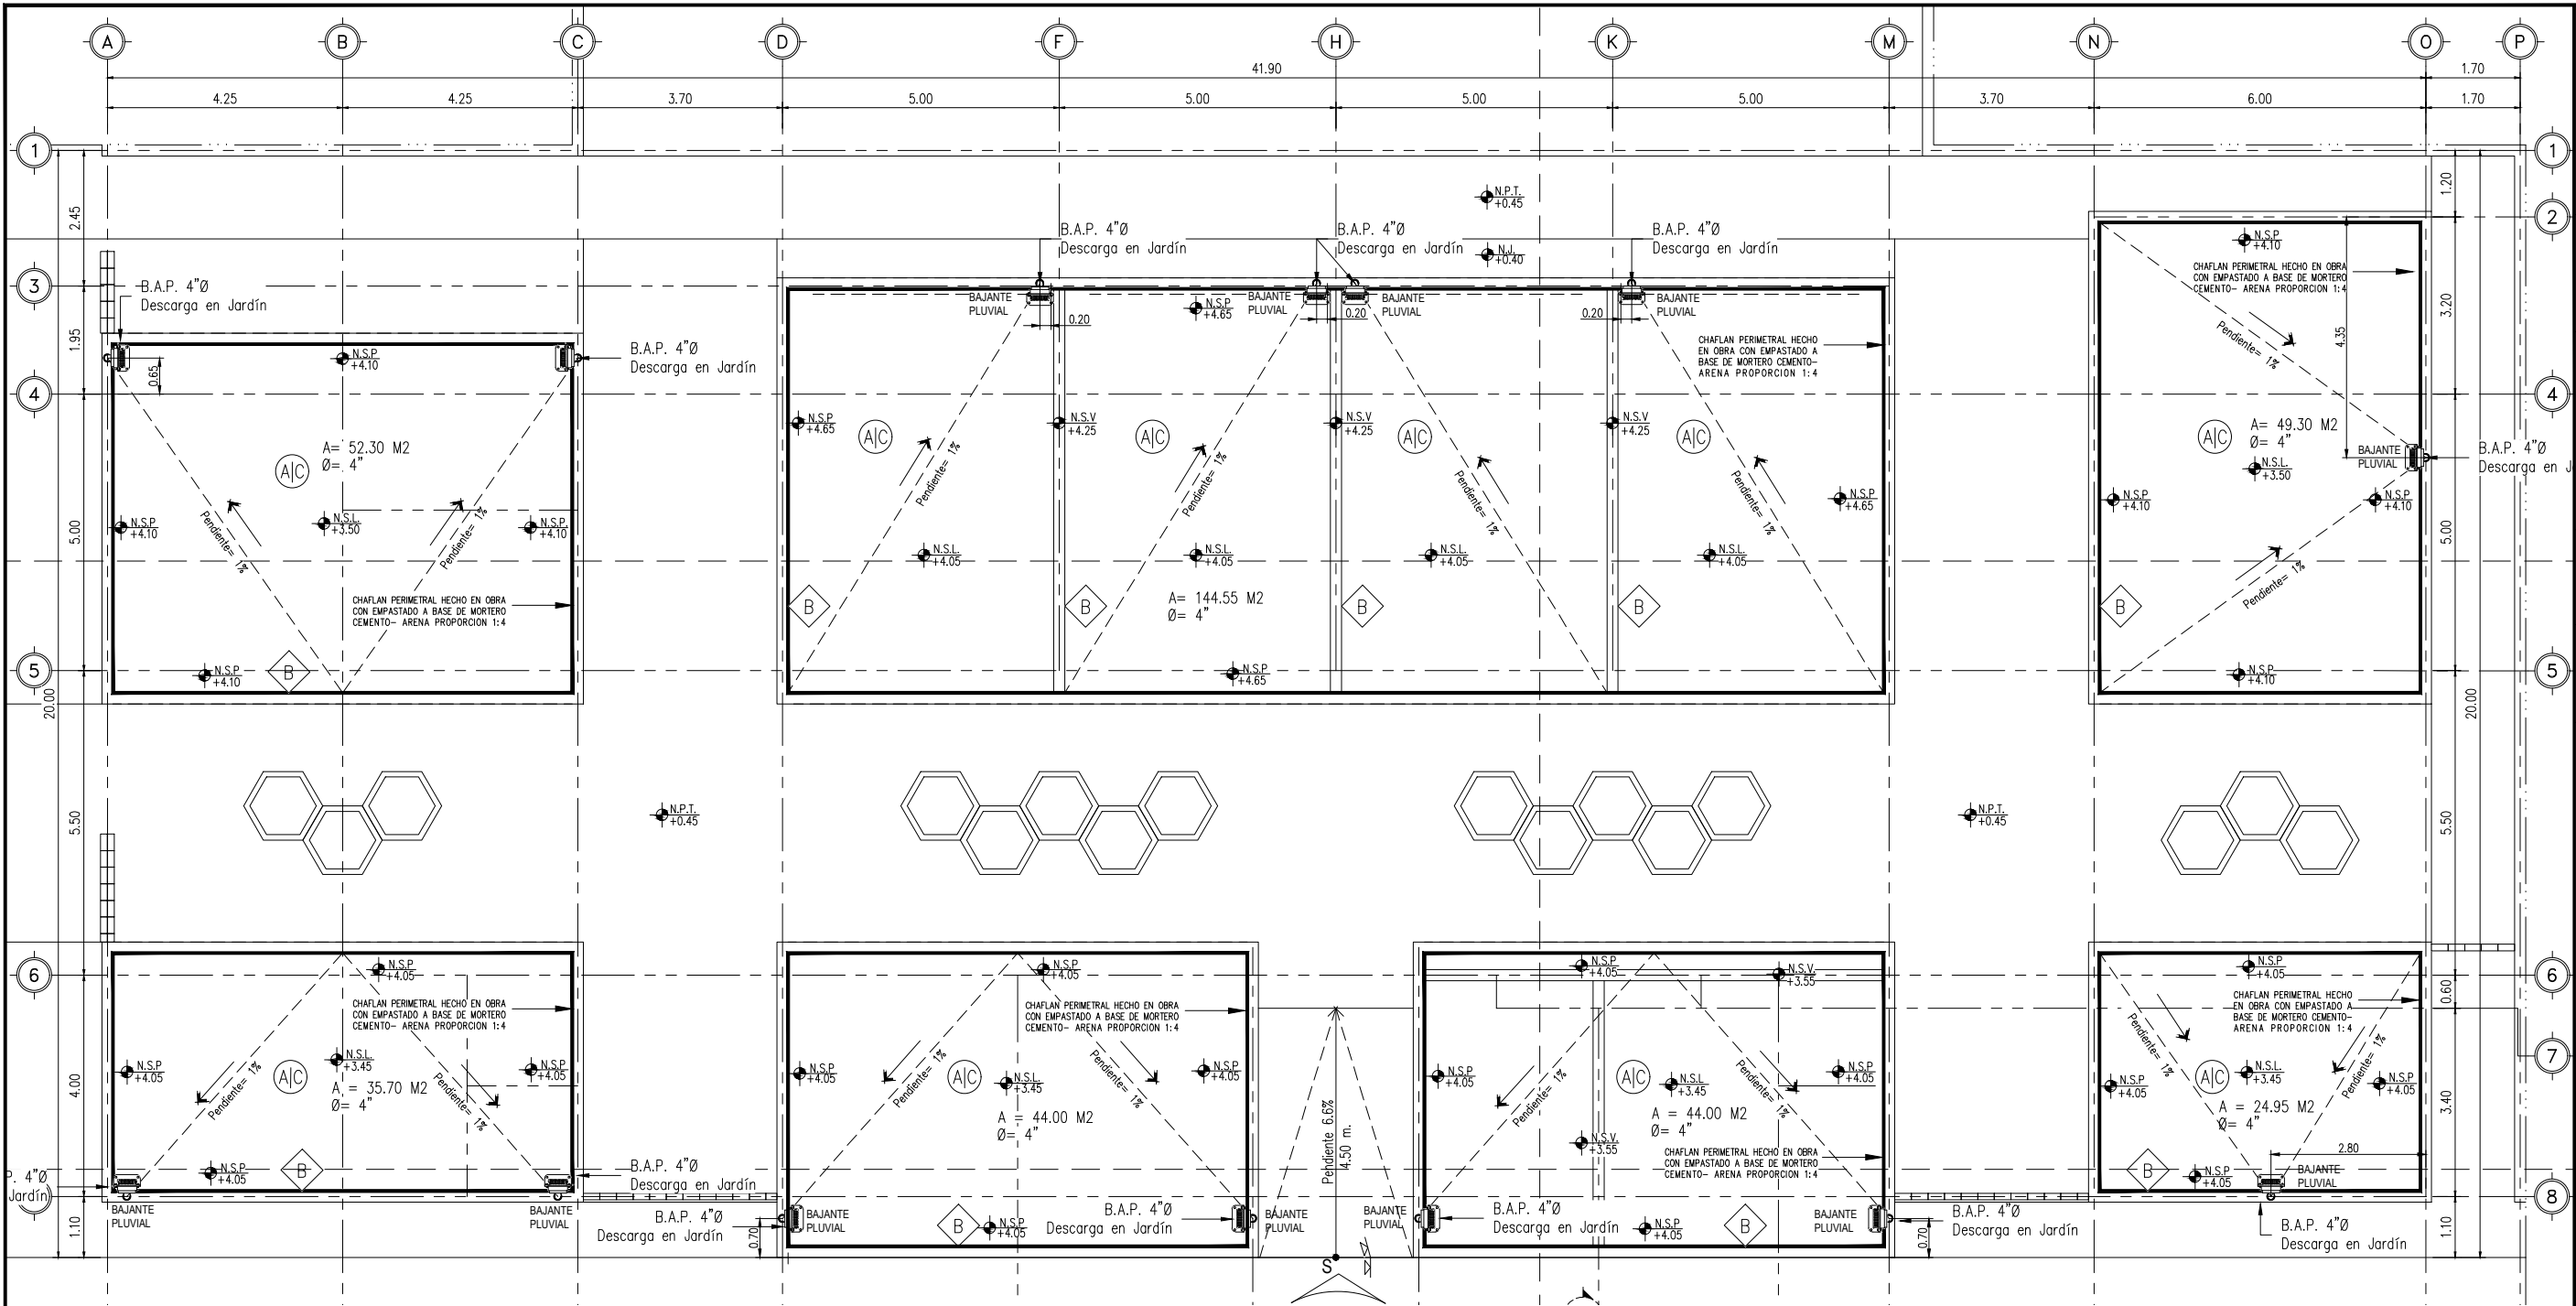

PLUVIAL			
Simbología	Concepto	Unidad	Cantidad
	Coladera de pretil 4954 Helvex	PZA	14.00
	Codos 90° x 4" PVC	PZA	14.00
	Codos 45° x 4" PVC	PZA	28.00
	Tubería de PVC 4"	ML	66.00

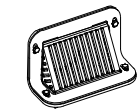

DETALLE DE COLADERA SIN ESCALA

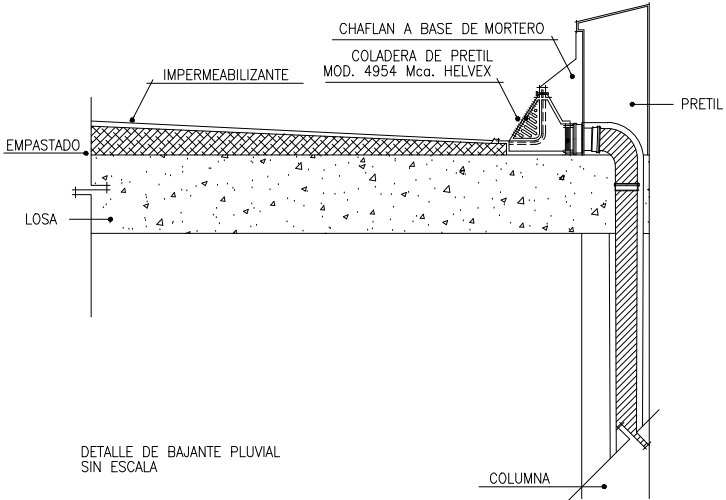

DETALLE DE BAJANTE PLUVIAL SIN ESCALA

ACABADOS EN AZOTEAS			
No.	ACABADO o MATERIAL		
A	EMPASTADO EN LOSA DE AZOTEA PARA DAR PENDIENTE DE 7 CM. DE ESPESOR PROMEDIO A BASE DE APLICACIÓN DE MORTERO TERMOCRETO (PERLITA MINERAL EXPANDIDA MCA. TERMOLITA)-CEMENTO PROPORCION 3:1 PARA RECIBIR IMPERMEABILIZANTE.	394.75 M2	
B	CHAFLAN PERIMETRAL HECHO EN OBRA CON EMPASTADO A BASE DE MORTERO CEMENTO-ARENA PROPORCION 1:4 DE 15 CM. X 15 CM. DE SECCIÓN COLOCANDO A 45 GRADOS LISTO PARA RECIBIR IMPERMEABILIZANTE.	211.80 ML	
C	IMPERMEABILIZACION DE ASFALTO MODIFICADO SBS MARCA CHOVATEK PROFESIONAL COLOR GRIS O SIMILAR EN AREA DE LOSA Y PRETIL, CON REFUERZO DE MEMBRANA POLIESTER DE 5MM DE ESPESOR, DIEZ AÑOS DE GARANTIA, TERMOFUSIONADA, CON ACABADO EN CARA SUPERIOR DE GRAVILLA ESMALTADA, ACABADO INFERIOR DE POLIETILENO TERMOFUNDIBLE, REMATADA Y SELLADA SOBRE BASES DE EQUIPOS Y CHAFLANES	521.85 M2	
NOTAS GENERALES			
-LAS PENDIENTES SE DARAN A BASE DE EMPASTADO A BASE DE MORTERO TERMOCRETO (PERLITA MINERAL EXPANDIDA MARCA TERMOLITA)-CEMENTO PROPORCION 3:1 DICHAS PENDIENTES DE LAS LOSAS Y LA UBICACIÓN DE LAS BAJANTES PLUVIALES DEBERAN DE REVISARSE EN LOS PLANOS DESARROLLADOS POR INGENIERIA HIDRAULICA Y SANITARIA.			

CENTRO HOLISTICO NUEVA RUTA MIER Y NORIEGA
PLANTA DE AZOTEA Y PLUVIAL
ESCALA: 1:125



EL GOBIERNO DEL
NUEVO LEÓN

DEPENDENCIA PROMOVENTE



PROYECTO

CONSTRUCCIÓN DE "CENTRO DE DESARROLLO HOLÍSTICO LA NUEVA RUTA"

C. ÁLVARO OBREGÓN Y C. ZARAGOZA, MUNICIPIO DE MIER Y NORIEGA, N.L.

NOMENCLATURA

NPT NIVEL DE PISO TERMINADO
NB NIVEL DE BANQUETA
NC NIVEL DE CALLE
NJ NIVEL DE JARDÍN

SIMBOLOGÍA GENERAL



EJE



NIVEL DE PISO TERMINADO (PLANTA)

NOTAS:

1. LA PLANTA ARQUITECTÓNICA SE DISEÑA SOBRE TODAS LAS PLANTAS.
2. TODAS LAS ACOTACIONES Y NIVELES EN METROS.
3. ESTE PLANO DEBERÁ VERIFICARSE CON LOS CORRESPONDIENTES DE INSTALACIONES Y ESTRUCTURALES. CUALQUIER DISCREPANCIA DEBERÁ CONSULTARSE CON LA DIRECCIÓN DE OBRA.
4. EL CONTRATISTA RECTIFICARÁ EN EL LUGAR DE LA OBRA, ANTES DE EJECUTAR, LAS DIMENSIONES Y NIVELES INDICADOS EN ESTE PLANO, DEBIENDO SOMETER A LA DIRECCIÓN DE OBRA CUALQUIER DIFERENCIA QUE HUBIERE.
5. EL CONSTRUCTOR DE OBRA DEBERÁ VERIFICAR CONTINUAMENTE QUE LOS PLANOS ESTEN ACTUALIZADOS Y ASEGURAR LA CORRECTA COORDINACIÓN CON LAS OTRAS ACTIVIDADES DE LA OBRA.
6. VERIFICAR EN CAMPO NIVELES Y PENDIENTES DE PROYECTO, EN CASO DE NO CUMPLIR CON LO MARCADO EN EL PROYECTO POR CONDICIONES PROPIAS DE LA ZONA, SE DEBERÁ AJUSTAR LOS NIVELES EN CAMPO AJUSTANDO LAS PENDIENTES MÁXIMAS AL 6.00 % (0.06) Y ALTURA MÁXIMA DE CORDONES DE BANQUETA A 15 CM. EN SU DEFECTO, VERIFICAR CON DEPENDENCIA SUPERVISORA EL AJUSTE DE NIVELES.

REV FECHA COMENTARIOS

1 21-JUL-23 PROYECTO EJECUTIVO

RESPONSABLE DE PROYECTO

Vo. Bo. PROMOVENTE

CLAVE

CMN
PLU-01

NORTE



NOMBRE DE PLANO

PLANO AZOTEA Y PLUVIAL

NOTA:

ESTE PROGRAMA ES DE CARÁCTER PÚBLICO, NO ES PATROCINADO, NI PROMOVIDO POR PARTIDO POLÍTICO ALGUNO Y SUS RECURSOS PROVIENEN DE LOS IMPUESTOS QUE PAGAN TODOS LOS CONTRIBUYENTES, ESTÁ PROHIBIDO EL USO DE ESTE PROGRAMA CON FINES POLÍTICOS, ELECTORALES, DE LUCRO Y OTROS DISTINTOS A LOS ESTABLECIDOS.



MOVILIDAD Y PLANEACIÓN URBANA
GABINETE DE GOBERNACIÓN DE NUEVA SOSTENIBILIDAD