


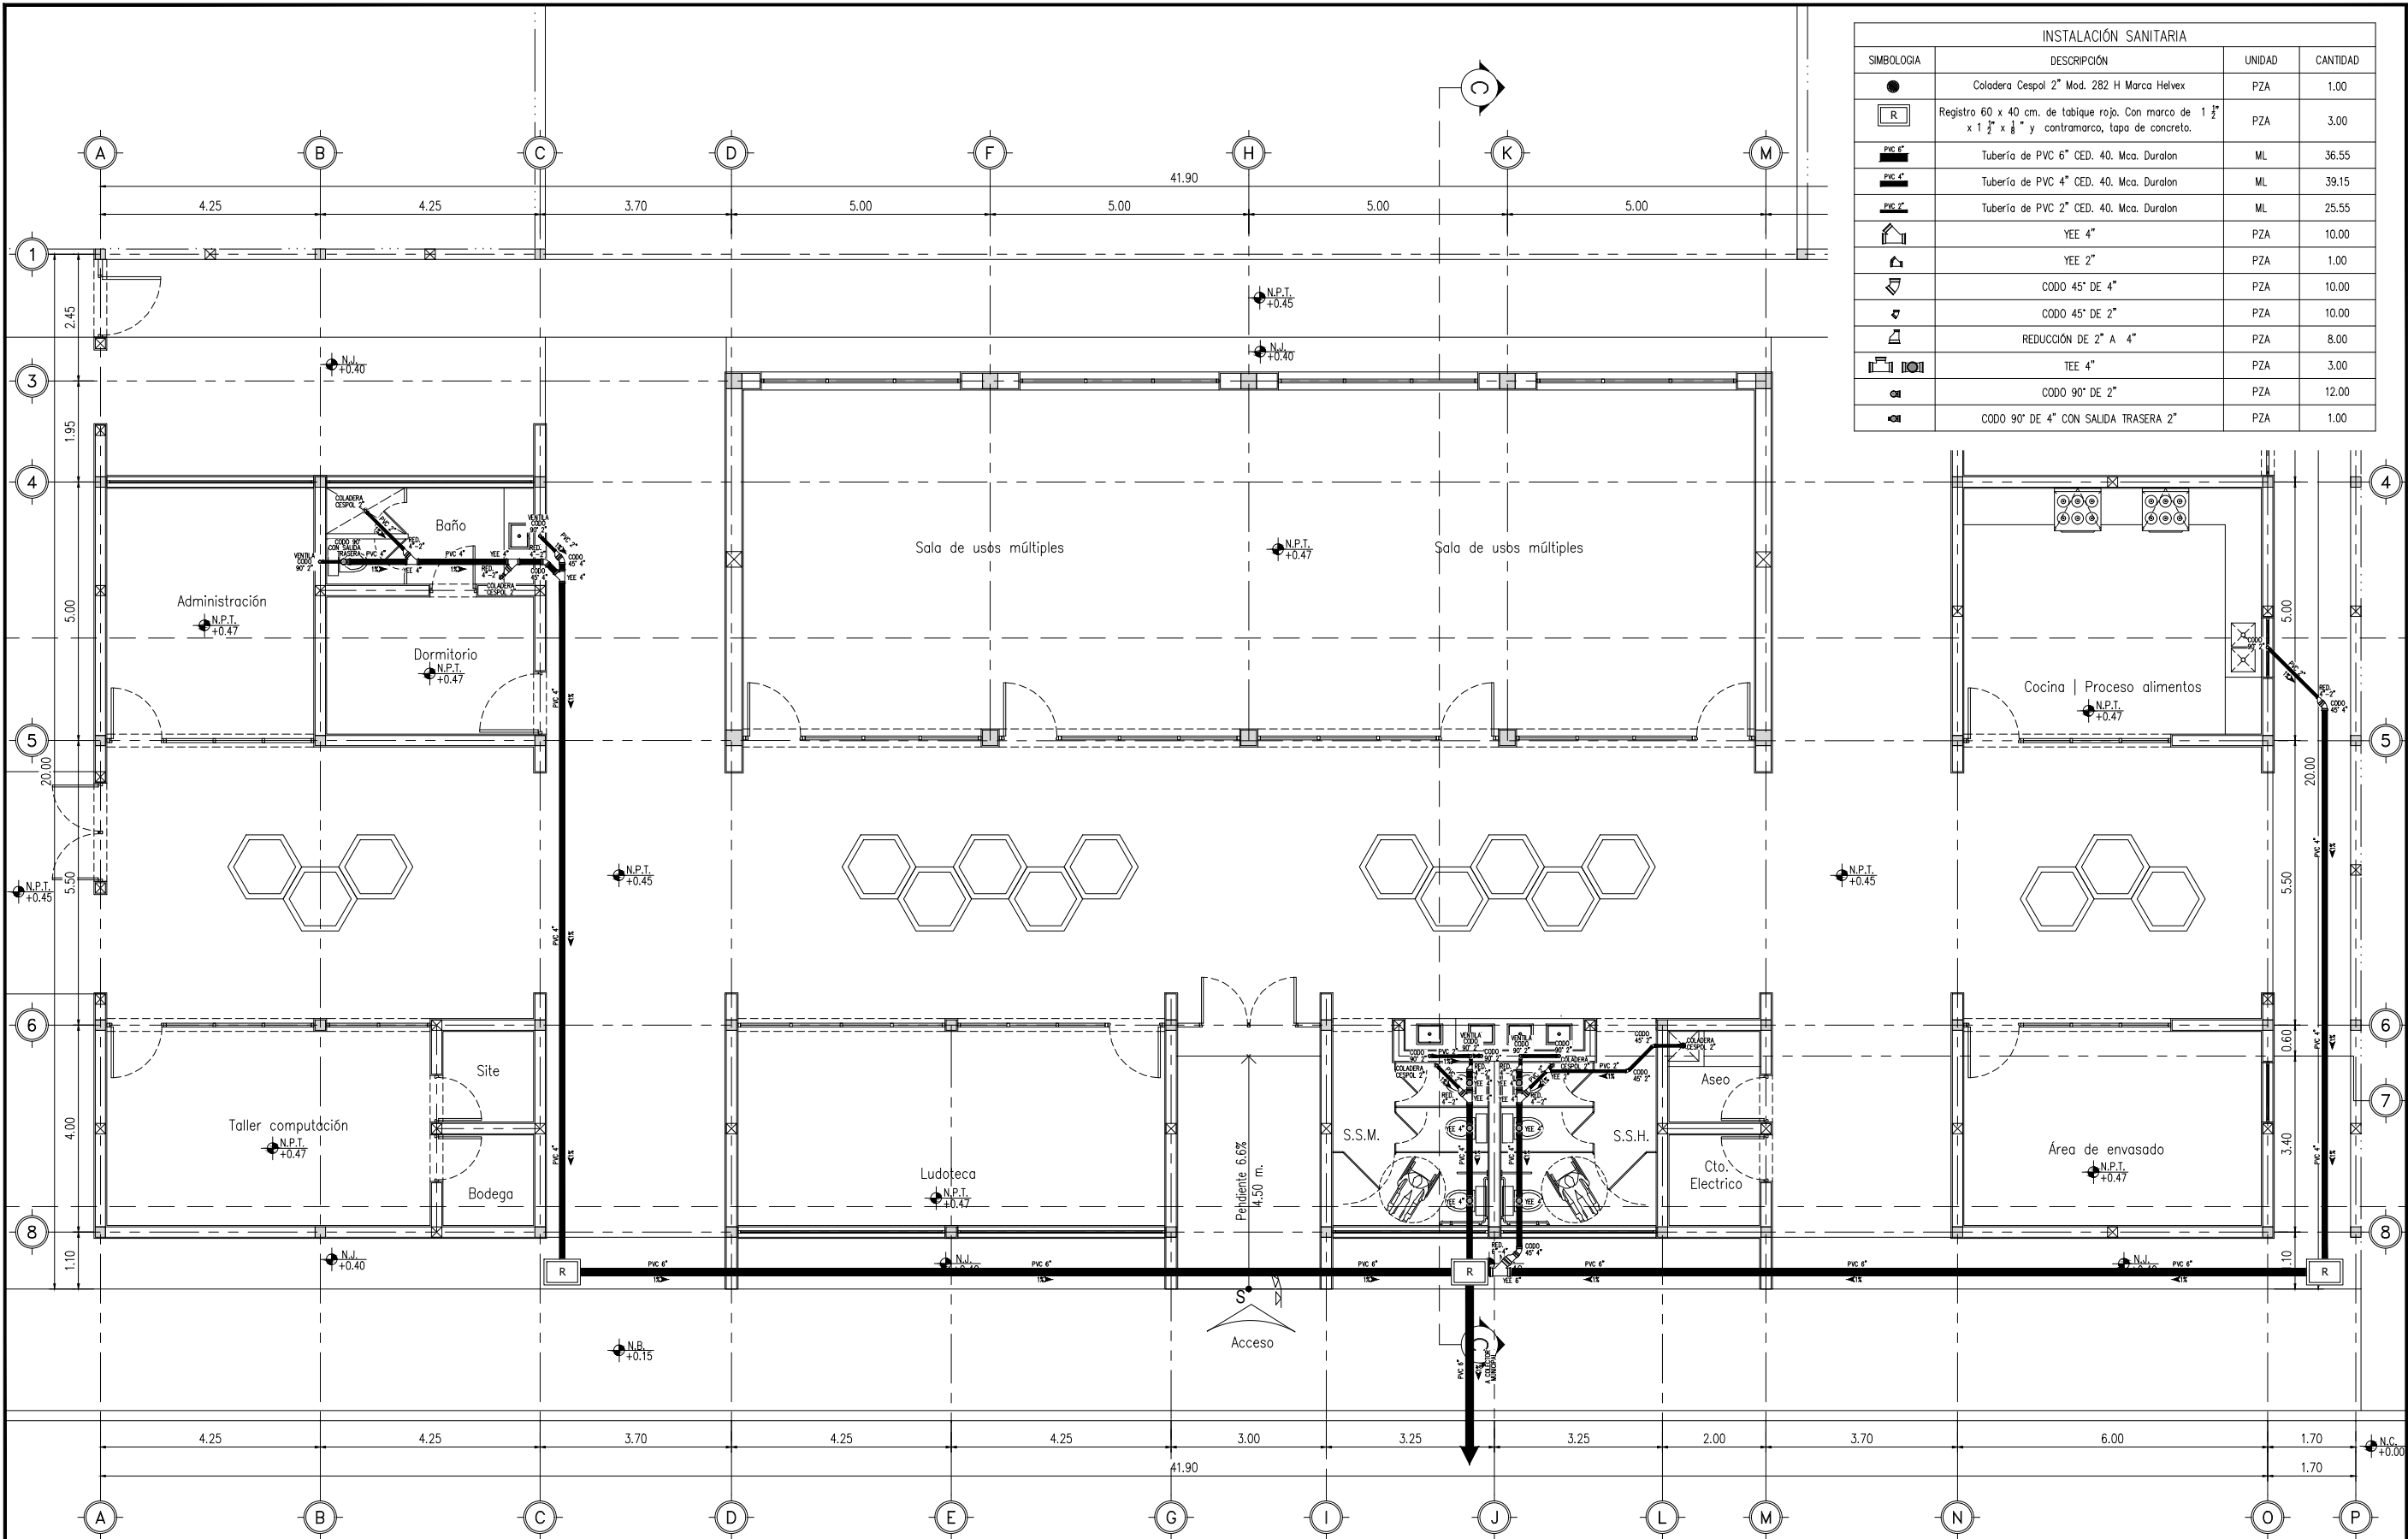

INSTALACIÓN SANITARIA			
SIMBOLOGIA	DESCRIPCIÓN	UNIDAD	CANTIDAD
●	Coladera Cespól 2" Mod. 282 H Marca Helvex	PZA	1.00
R	Registro 60 x 40 cm. de tabique rojo. Con marco de 1 1/2" x 1 1/2" x 1/8" y contramarco, tapa de concreto.	PZA	3.00
PVC 6"	Tubería de PVC 6" CED. 40. Mca. Duralon	ML	36.55
PVC 4"	Tubería de PVC 4" CED. 40. Mca. Duralon	ML	39.15
PVC 2"	Tubería de PVC 2" CED. 40. Mca. Duralon	ML	25.55
YEE 4"	YEE 4"	PZA	10.00
YEE 2"	YEE 2"	PZA	1.00
CODO 45° DE 4"	CODO 45° DE 4"	PZA	10.00
CODO 45° DE 2"	CODO 45° DE 2"	PZA	10.00
REDUCCIÓN DE 2" A 4"	REDUCCIÓN DE 2" A 4"	PZA	8.00
TEE 4"	TEE 4"	PZA	3.00
CODO 90° DE 2"	CODO 90° DE 2"	PZA	12.00
CODO 90° DE 4" CON SALIDA TRASERA 2"	CODO 90° DE 4" CON SALIDA TRASERA 2"	PZA	1.00



EL GOBIERNO DEL
NUEVO LEÓN

DEPENDENCIA NORMATIVA



PROYECTO

CONSTRUCCIÓN DE "CENTRO DE DESARROLLO HOLÍSTICO LA NUEVA RUTA"

C. ÁLVARO OBREGÓN Y C. ZARAGOZA, MUNICIPIO DE MIER Y NORIEGA, N.L.

NOMENCLATURA

NPT NIVEL DE PISO TERMINADO
NB NIVEL DE BAQUETA
NC NIVEL DE CALLE
NJ NIVEL DE JARDÍN

SIMBOLOGÍA GENERAL

A EJE
N.B. 0.00 NIVEL DE PISO TERMINADO (PLANTA)

- NOTAS:
- LA PLANTA ARQUITECTÓNICA SE SOBRE TODAS LAS PLANTAS.
 - TODAS LAS ACOTACIONES Y NIVELES EN METROS.
 - ESTE PLANO DEBERÁ VERIFICARSE CON LOS CORRESPONDIENTES DE INSTALACIONES Y ESTRUCTURALES. CUALQUIER DISCREPANCIA DEBERÁ CONSULTARSE CON LA DIRECCIÓN DE OBRA.
 - EL CONTRATISTA RECTIFICARÁ EN EL LUGAR DE LA OBRA, ANTES DE EJECUTAR, LAS DIMENSIONES Y NIVELES INDICADOS EN ESTE PLANO, DEBIENDO SOMETER A LA DIRECCIÓN DE OBRA CUALQUIER DIFERENCIA QUE HUBIERE.
 - EL CONSTRUCTOR DE OBRA DEBERÁ VERIFICAR CONTINUAMENTE QUE LOS PLANOS ESTEN ACTUALIZADOS Y ASEGURAR LA CORRECTA COORDINACIÓN CON LAS OTRAS ACTIVIDADES DE LA OBRA.
 - VERIFICAR EN CAMPO NIVELES Y PENDIENTES DE PROYECTO. EN CASO DE NO CUMPLIR CON LO MARCADO EN EL PROYECTO POR CONDICIONES PROPIAS DE LA ZONA, SE DEBERÁ AJUSTAR LOS NIVELES EN CAMPO, AJUSTANDO LAS PENDIENTES MÁXIMAS AL 6.0 % (0.06) Y ALTURA MÁXIMA DE CORDONES DE BAQUETA A 15 CM. EN SU DEFECTO, VERIFICAR CON DEPENDENCIA SUPERVISORA EL AJUSTE DE NIVELES.

REV	FECHA	COMENTARIOS
1	21-JUL-23	PROYECTO EJECUTIVO

RESPONSABLE DE PROYECTO

Vo. Bo. PROMOVENTE

CLAVE
CMN SAN-01

NORTE

NOMBRE DE PLANO

PLANO INST. SANITARIA

NOTA:
ESTE PROGRAMA ES DE CARÁCTER PÚBLICO, NO ES PATROCINADO, NI PROMOVIDO POR PARTIDO POLÍTICO ALGUNO Y SUS RECURSOS PROVIENEN DE LOS IMPUESTOS QUE PAGAN TODOS LOS CONTRIBUYENTES, ESTÁ PROHIBIDO EL USO DE ESTE PROGRAMA CON FINES POLÍTICOS, ELECTORALES, DE LUCRO Y OTROS DISTINTOS A LOS ESTABLECIDOS.



CENTRO HOLISTICO NUEVA RUTA MIER Y NORIEGA
PLANTA DE INSTALACION SANITARIA
ESCALA: 1:125

C. ÁLVARO OBREGÓN