


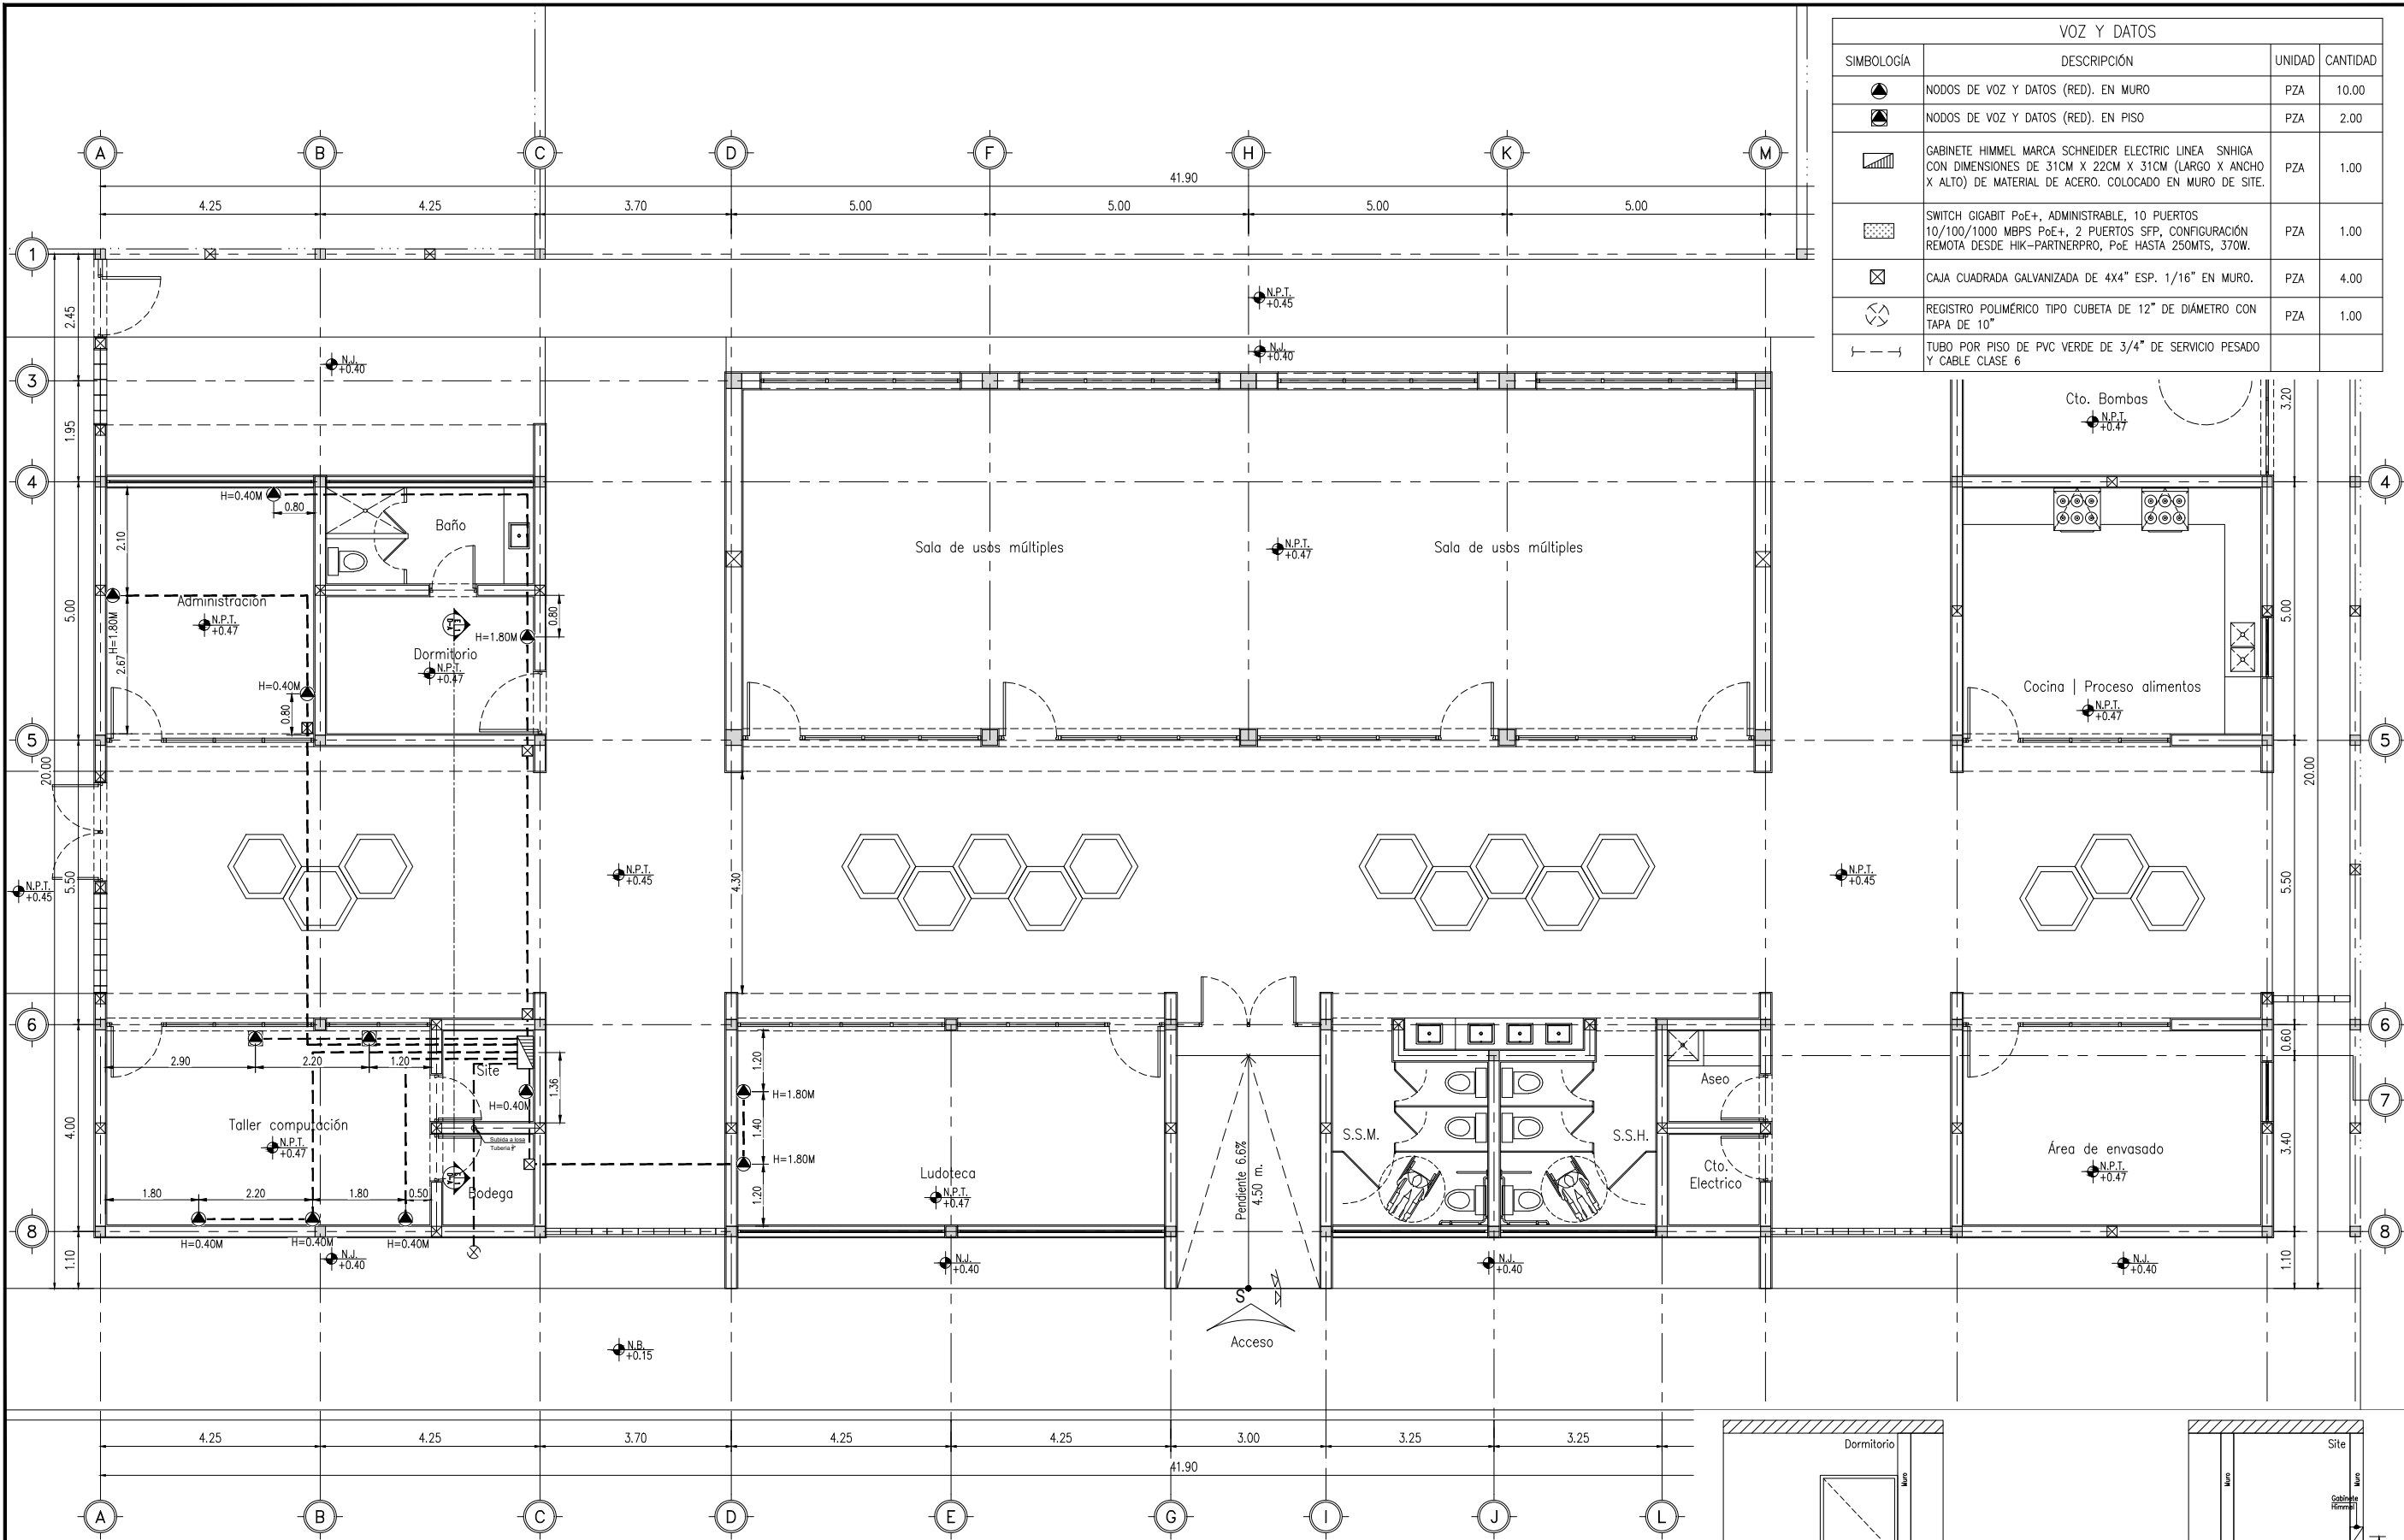

VOZ Y DATOS			
SIMBOLOGÍA	DESCRIPCIÓN	UNIDAD	CANTIDAD
	NODOS DE VOZ Y DATOS (RED), EN MURO	PZA	10.00
	NODOS DE VOZ Y DATOS (RED), EN PISO	PZA	2.00
	GABINETE HIMMEL MARCA SCHNEIDER ELECTRIC LINEA SNHIGA CON DIMENSIONES DE 31CM X 22CM X 31CM (LARGO X ANCHO X ALTO) DE MATERIAL DE ACERO. COLOCADO EN MURO DE SITE.	PZA	1.00
	SWITCH GIGABIT PoE+, ADMINISTRABLE, 10 PUERTOS 10/100/1000 MBPS PoE+, 2 PUERTOS SFP, CONFIGURACIÓN REMOTA DESDE HIK-PARTNERPRO, PoE HASTA 250MTS, 370W.	PZA	1.00
	CAJA CUADRADA GALVANIZADA DE 4X4" ESP. 1/16" EN MURO.	PZA	4.00
	REGISTRO POLIMÉRICO TIPO CUBETA DE 12" DE DIÁMETRO CON TAPA DE 10"	PZA	1.00
	TUBO POR PISO DE PVC VERDE DE 3/4" DE SERVICIO PESADO Y CABLE CLASE 6		

EL GOBIERNO DEL
NUEVO LEÓN

DEPENDENCIA NORMATIVA

INSTITUTO DE CALIDAD E INCLUSIÓN
GOBIERNO DEL ESTADO DE NUEVO LEÓN

PROYECTO

CONSTRUCCIÓN DE "CENTRO DE DESARROLLO HOLÍSTICO LA NUEVA RUTA"

C. ÁLVARO OBREGÓN Y C. ZARAGOZA, MUNICIPIO DE MIER Y NORIEGA, N.L.