


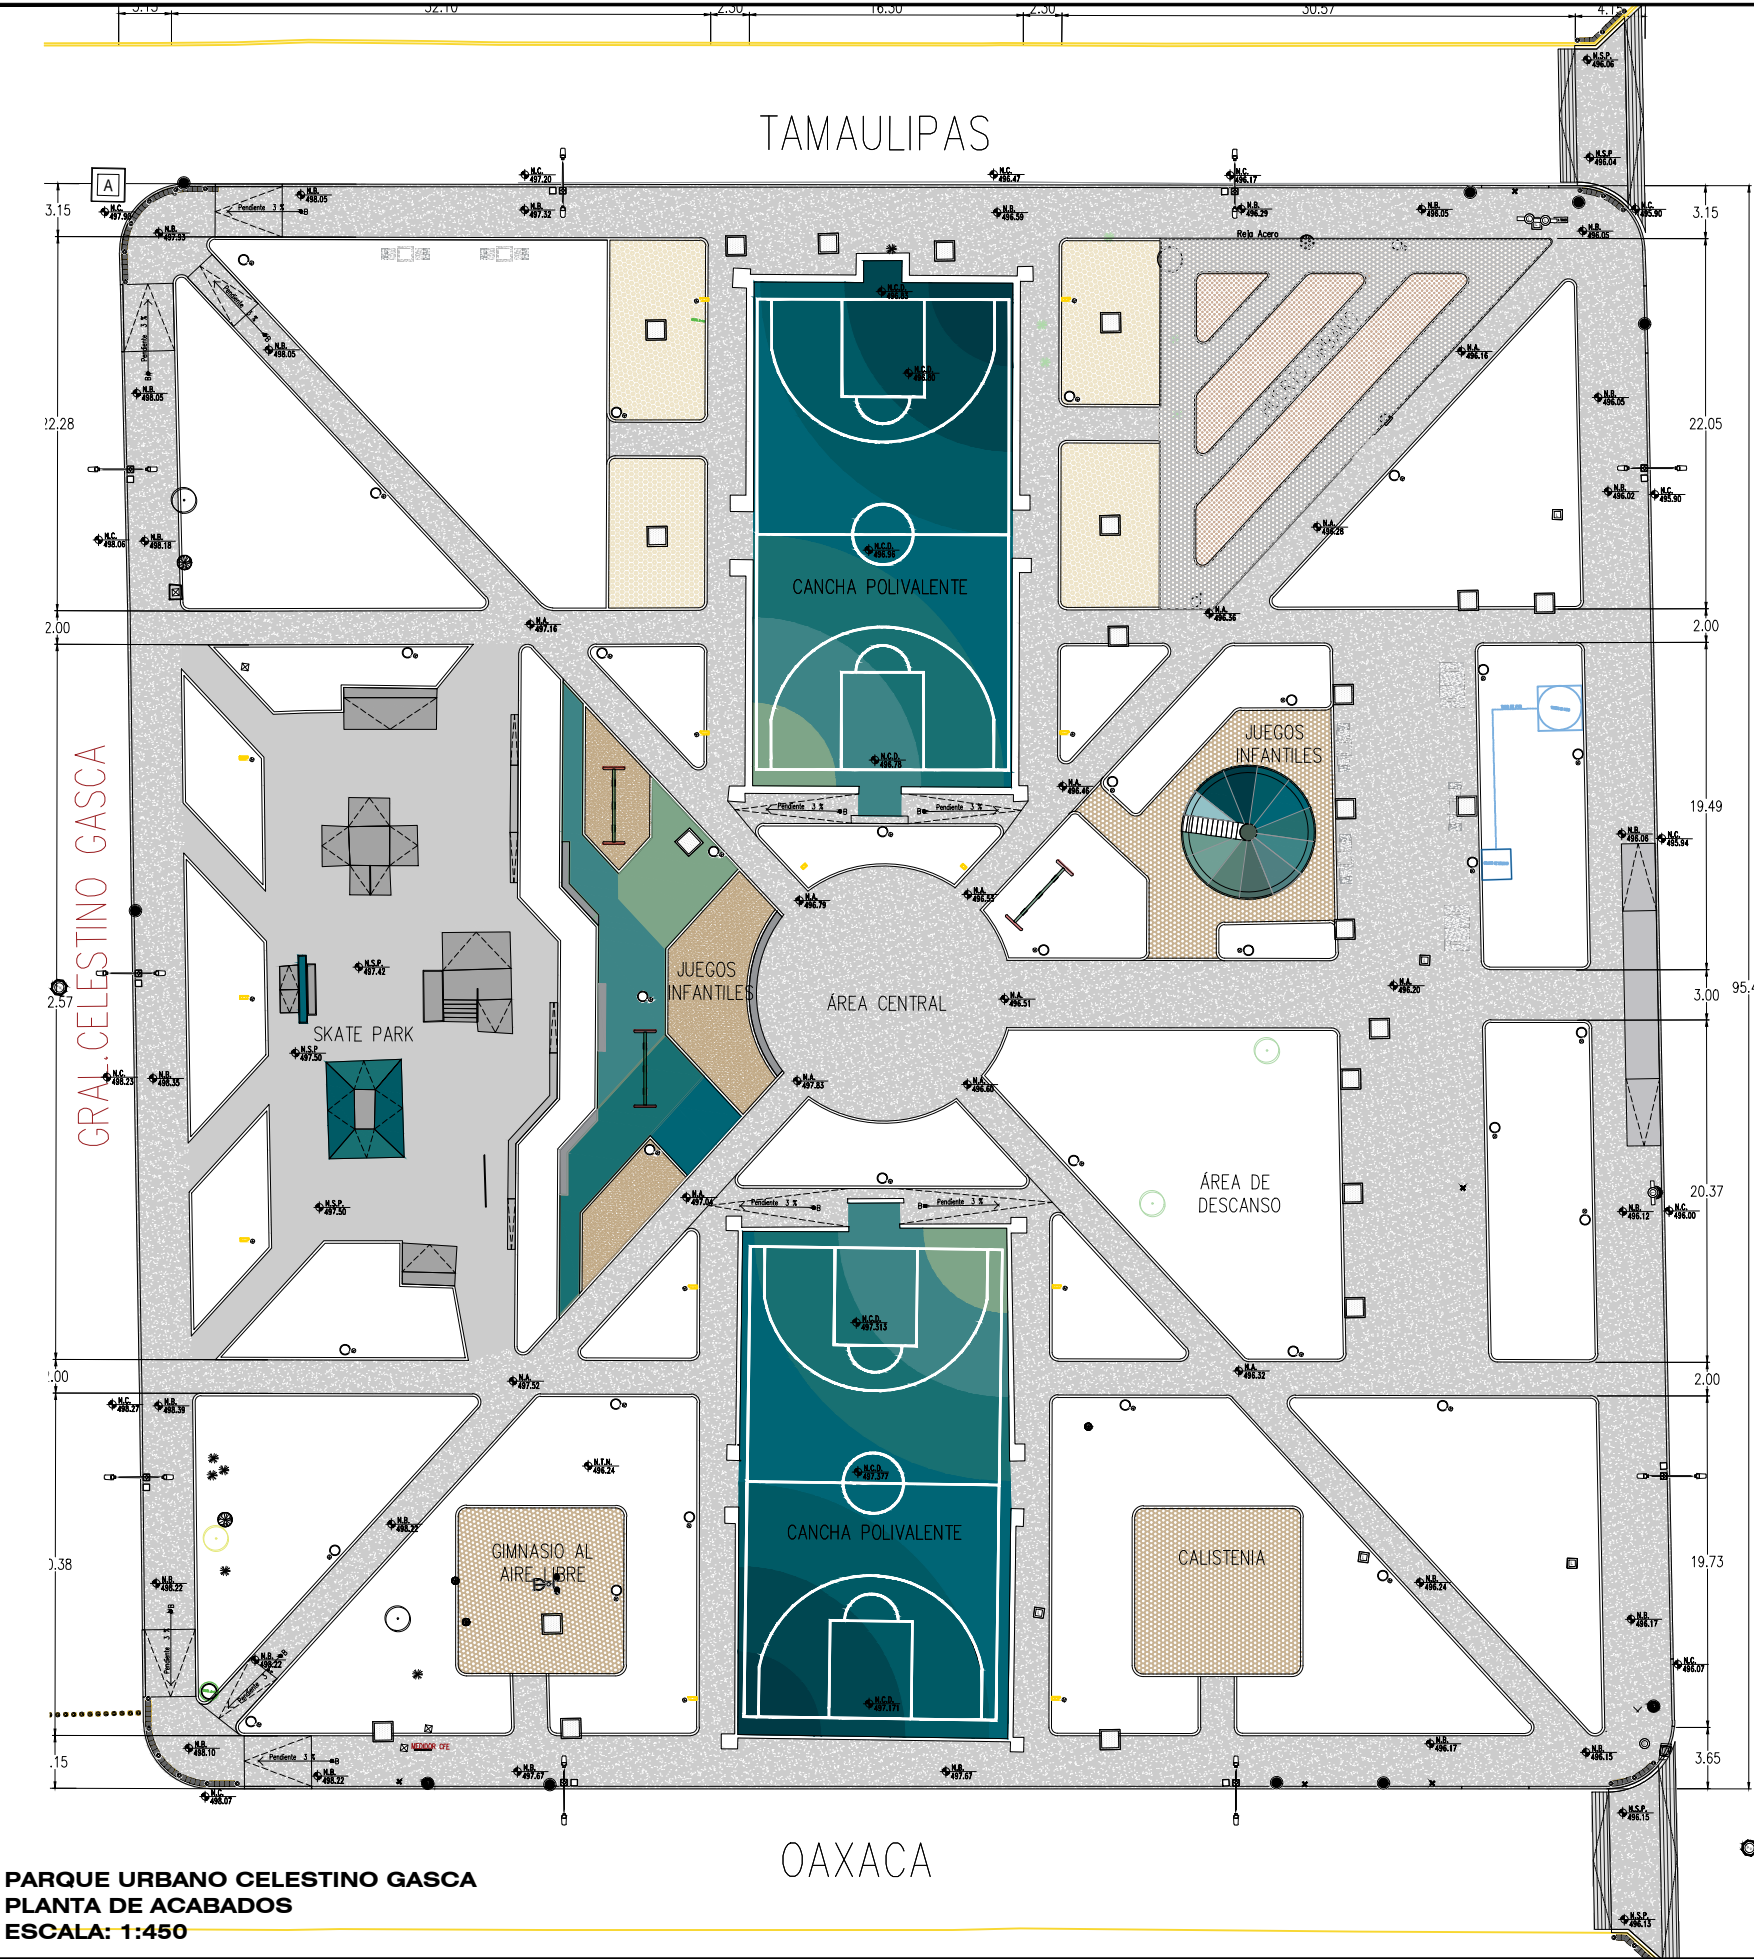

PARQUE URBANO CELESTINO GASCA
PLANTA DE ACABADOS
ESCALA: 1:450

TABLA DE ACABADOS DE PINTURA DEPORTIVA EN CANCHAS Y SKATEPARK			
SIMBOLOGÍA	DESCRIPCIÓN	UNIDAD	CANTIDAD
LIGH GREEN + BLUE	PINTURA DEPORTIVA MARCA SPORTMASTER PARA COLOCAR SOBRE CONCRETO TONO LIGHT GREEN + BLUE	M2	55.12
BLUE + ORANGE	PINTURA DEPORTIVA MARCA SPORTMASTER PARA COLOCAR SOBRE CONCRETO TONO BLUE + ORANGE	M2	123.68
BLUE + YELLOW	PINTURA DEPORTIVA MARCA SPORTMASTER PARA COLOCAR SOBRE CONCRETO TONO BLUE + YELLOW	M2	212.15
BLUE + SANDSTONE	PINTURA DEPORTIVA MARCA SPORTMASTER PARA COLOCAR SOBRE CONCRETO TONO BLUE + SANDSTONE	M2	235.76
DARK GREEN + LIGH BLUE	PINTURA DEPORTIVA MARCA SPORTMASTER PARA COLOCAR SOBRE CONCRETO TONO DARK GREEN + LIGHT BLUE	M2	204.62
LIGH BLUE + SANDSTONE	PINTURA DEPORTIVA MARCA SPORTMASTER PARA COLOCAR SOBRE CONCRETO TONO LIGHT BLUE + SANDSTONE	M2	126.40
LIGH BLUE + YELLOW	PINTURA DEPORTIVA MARCA SPORTMASTER PARA COLOCAR SOBRE CONCRETO TONO LIGHT BLUE + YELLOW	M2	5.40
LIGH GRAY + DOVE GRAY	PINTURA DEPORTIVA MARCA SPORTMASTER PARA COLOCAR SOBRE CONCRETO TONO LIGHT GRAY + DOVE GRAY	M2	37.00
	TOTAL DE PINTURA DEPORTIVA MARCA SPORTMASTER PARA COLOCAR SOBRE CONCRETO	M2	1000.13
	PINTURA DEPORTIVA MARCA SPORTMASTER PARA COLOCAR SOBRE CONCRETO TONO WHITE PARA TRAZO	ML	233.22

TABLA DE ACABADOS EN AREA DE JUEGOS INFANTILES			
	CAUCHO AMORTIGUANTE PARA JUEGOS INFANTILES MARCA REDDPARK BICAPA DE 50 MM DE ESPESOR CON IGUALACION DE COLOR RGB.126,165,136	M2	32.80
	CAUCHO AMORTIGUANTE PARA JUEGOS INFANTILES MARCA REDDPARK BICAPA DE 50 MM DE ESPESOR CON IGUALACION DE COLOR RGB 61, 132, 134	M2	56.27
	CAUCHO AMORTIGUANTE PARA JUEGOS INFANTILES MARCA REDDPARK BICAPA DE 50 MM DE ESPESOR CON IGUALACION DE COLOR RGB 24, 112, 114.	M2	40.49
	CAUCHO AMORTIGUANTE PARA JUEGOS INFANTILES MARCA REDDPARK BICAPA DE 50 MM DE ESPESOR CON IGUALACION DE COLOR RGB 0, 101, 117.	M2	15.33
	TOTAL DE CAUCHO AMORTIGUANTE PARA JUEGOS INFANTILES MARCA REDDPARK BICAPA DE 50 MM DE ESPESOR	M2	144.89
	GRAVA SILICA 1/4 – 3/8 COLOR ARENA MARCA TECNO ARENAS MONTERREY	M2	104.44

TABLA DE ACABADOS EN PARQUE			
	CAMA DE 6 CM DE GRAVA DE MARMOL BOLEADO 1/2" –1" COLOR BLANCO HUESO MARCA TECNO ARENAS MONTERREY	M2	284.97
	CAMA DE 6 CM DE GRAVA SILICA 1/2" – 3/4"COLOR ARENA MARCA TECNO ARENAS MONTERREY	M2	222.18
	CAMA DE 6 CM DE GRAVA VOLCANICA 3/8" – 1/2" COLOR ROJO MARCA TECNO ARENAS MONTERREY	M2	174.98
	CAMA DE 20 CM DE TIERRA VEGETAL NEGRA PARA PLANTACIÓN PROVEDOR AGUA Y JARDIN	M2	105.67
	CONCRETO PULIDO PARA AREA DE SKATEPARK	M2	514.55
	CONCRETO FLOTEADO PARA ANDADORES	M2	2016.33
	ARRIATES DE 1 X 1 METRO HECHOS CON ANGULO DE 4"x3" CON PIEDRA BOLA 1" – 4" AL INTERIOR DE LA JARDINERA	M2	23.00



EL GOBIERNO DEL
NUEVO LEÓN

DEPENDENCIA NORMATIVA



MOVILIDAD Y PLANEACIÓN URBANA
GABINETE DE GENERACIÓN DE NUEVOS ESPACIOS

PROYECTO

PARQUE URBANO CELESTINO GASCA

AV. RAÚL SALINAS LOZANO, CELESTINO GASCA, 66055 MUNICIPIO DE ESCOBEDO, N.L.

NOMENCLATURA

NPT NIVEL DE PISO TERMINADO
NB NIVEL DE BAQUETA
NC NIVEL DE CALLE
NJ NIVEL DE JARDÍN

SIMBOLOGÍA GENERAL



CAMBIO DE NIVEL



NIVEL DE PISO TERMINADO (PLANTA)



NIVEL DE PISO TERMINADO (ELEVACIÓN)

NOTAS:

- LA PLANTA ARQUITECTÓNICA SE BASA EN TODAS LAS PLANTAS.
- REALIZAR LOS ESTUDIOS HIDROLÓGICOS E HIDRÁULICOS CORRESPONDIENTES PARA LA ZONA. NO SE GARANTIZA O SUPONE UN SITIO LIBRE DE RIESGOS HIDROMETEOROLÓGICOS.
- VERIFICAR EN CAMPO NIVELES Y PENDIENTES DE PROYECTO. EN CASO DE NO CUMPLIR CON LO MARCADO EN EL PROYECTO POR CONDICIONES PROPIAS DE LA ZONA, SE DEBERÁ AJUSTAR LOS NIVELES EN CAMPO, AJUSTANDO LAS PENDIENTES MÁXIMAS AL 6.0 % (0.06) Y ALTURA MÁXIMA DE CORDONES DE BANQUETA A 15 CM. EN SU DEFECTO, VERIFICAR CON DEPENDENCIA SUPERVISORA EL AJUSTE DE NIVELES.
- EN CASO DE AFECTAR TAPAS DE REGISTROS PLUVIALES, REJILLAS, SANITARIOS, AGUA POTABLE, ELÉCTRICOS, TELECOMUNICACIONES, ENTRE OTROS, SE DEBERÁ AJUSTAR A NIVEL DE PROYECTO SE DEBERÁ GARANTIZAR LAS PROFUNDIDADES MÍNIMAS CON BASE EN LAS ESPECIFICACIONES DE CADA ORGANISMO OPERADOR.
- REALIZAR LIMPIEZA Y DESAZOLVE DE OBRAS PLUVIALES AFECTADAS POR PROYECTO. LA LIMPIEZA Y DESAZOLVE COMPRENDE LA LIMPIEZA EN LA SUPERFICIE E INTERIOR DE IMBORNALS (DE PISO, BANQUETA, COMBINADOS) Y CUALQUIER OBRA HIDRÁULICA COMPRENDIDA EN EL ÁREA DE PROYECTO.
- LAS OBRAS PLUVIALES PROPUESTAS PERMITEN MITIGAR LOS EFECTOS QUE OCASIONAN LOS EVENTOS HIDROMETEOROLÓGICOS. NO OBSTANTE, NO SOLUCIONAN LA PROBLEMÁTICA EXISTENTE EN LA ZONA. POR LO TANTO, SE DEBERÁ REVISAR EL ESTUDIO HIDROLÓGICO E HIDRÁULICO.

REV	FECHA	COMENTARIOS
1	SEPTIEMBRE-23	PROYECTO GEOMÉTRICO

RESPONSABLE DE PROYECTO

DEPENDENCIA NORMATIVA

CLAVE

PUCG-ACA-01



NOMBRE DE PLANO

PLANO DE ACABADOS

NOTA:

ESTE PROGRAMA ES DE CARÁCTER PÚBLICO, NO ES PATROCINADO, NI PROMOVIDO POR PARTIDO POLÍTICO ALGUNO Y SUS RECURSOS PROVIENEN DE LOS IMPUESTOS QUE PAGAN TODOS LOS CONTRIBUYENTES. ESTÁ PROHIBIDO EL USO DE ESTE PROGRAMA CON FINES POLÍTICOS, ELECTORALES, DE LUCRO Y OTROS DISTINTOS A LOS ESTABLECIDOS.



MOVILIDAD Y PLANEACIÓN URBANA
GABINETE DE GENERACIÓN DE NUEVOS ESPACIOS