


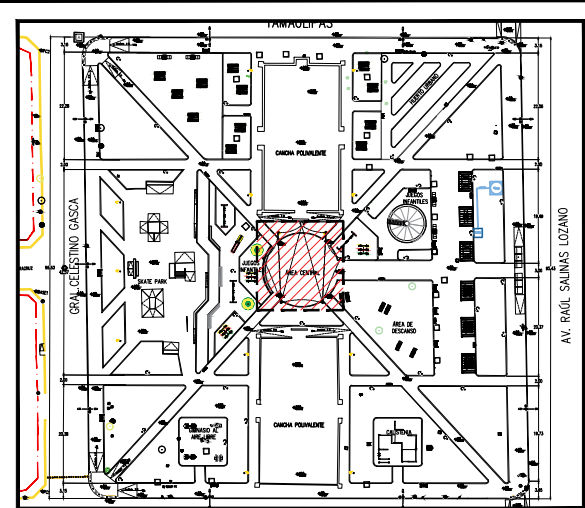


PLANTA DE REFERENCIA

CUBIERTA TENSADA			
SIMB.	DESCRIPCIÓN	CANT.	UNIDAD
A	MEMBRANA ARQUITECTÓNICA DE POLIÉSTER AUTO EXTINGUIBLE, COLOR BLANCO RECUBIERTA EN AMBOS LADOS CON PVDF (POLIFLORURO DE VINILIDENO) Y DIÓXIDO DE TITANIO PROTECCIÓN UVV Y UVA +70FPS. MARCO ESTRUCTURAL EN TUBO DE ACERO AL CARBÓN Y PLACA DE PRIMERA, UNIDOS POR SOLDADURA, TENSIÓN MEDIANTE CABLES DE ACERO GALVANIZADO. 2 MANOS DE ANTICORROSIVO SW. ACABADO MATE. COLOR BEIGE+LIGHT BLUE MARCA SPORT MASTER O SIMILAR. ALTURA: 3.50M ANCHO: 15.00M LARGO: 15.40M ALTURA INTERIOR: ~2.90M	1	MOD.

MÓDULO DE PÉRGOLA			
SIMB.	DESCRIPCIÓN	CANT.	UNIDAD
B	MÓDULO METÁLICO PERGOLADO CON CUBIERTA DE POLICARBONATO COLOR GRIS POLARIZADO PROTECCIÓN UVV Y UVA +70FPS OPACIDAD MEDIA. MARCO ESTRUCTURAL PER 8" X 4" X 1/2" ACABADO MATE COLOR SANDSTONE+ICE BLUE MARCA SPORT MASTER O SIMILAR. CON VISTAS FABRICADAS EN LAMINA GALVANIZADA CAL. 22, ACABADO MATE COLOR BEIGE+LIGHT BLUE MARCA SPORT MASTER O SIMILAR. ALTURA: 2.90M ANCHO: 2.80M LARGO: 4.00M ALTURA INTERIOR: 2.60M	6	MOD.

PARQUE URBANO CELESTINO GASCA
PLANTA CUBIERTA TENSADA
ESCALA: 1:75

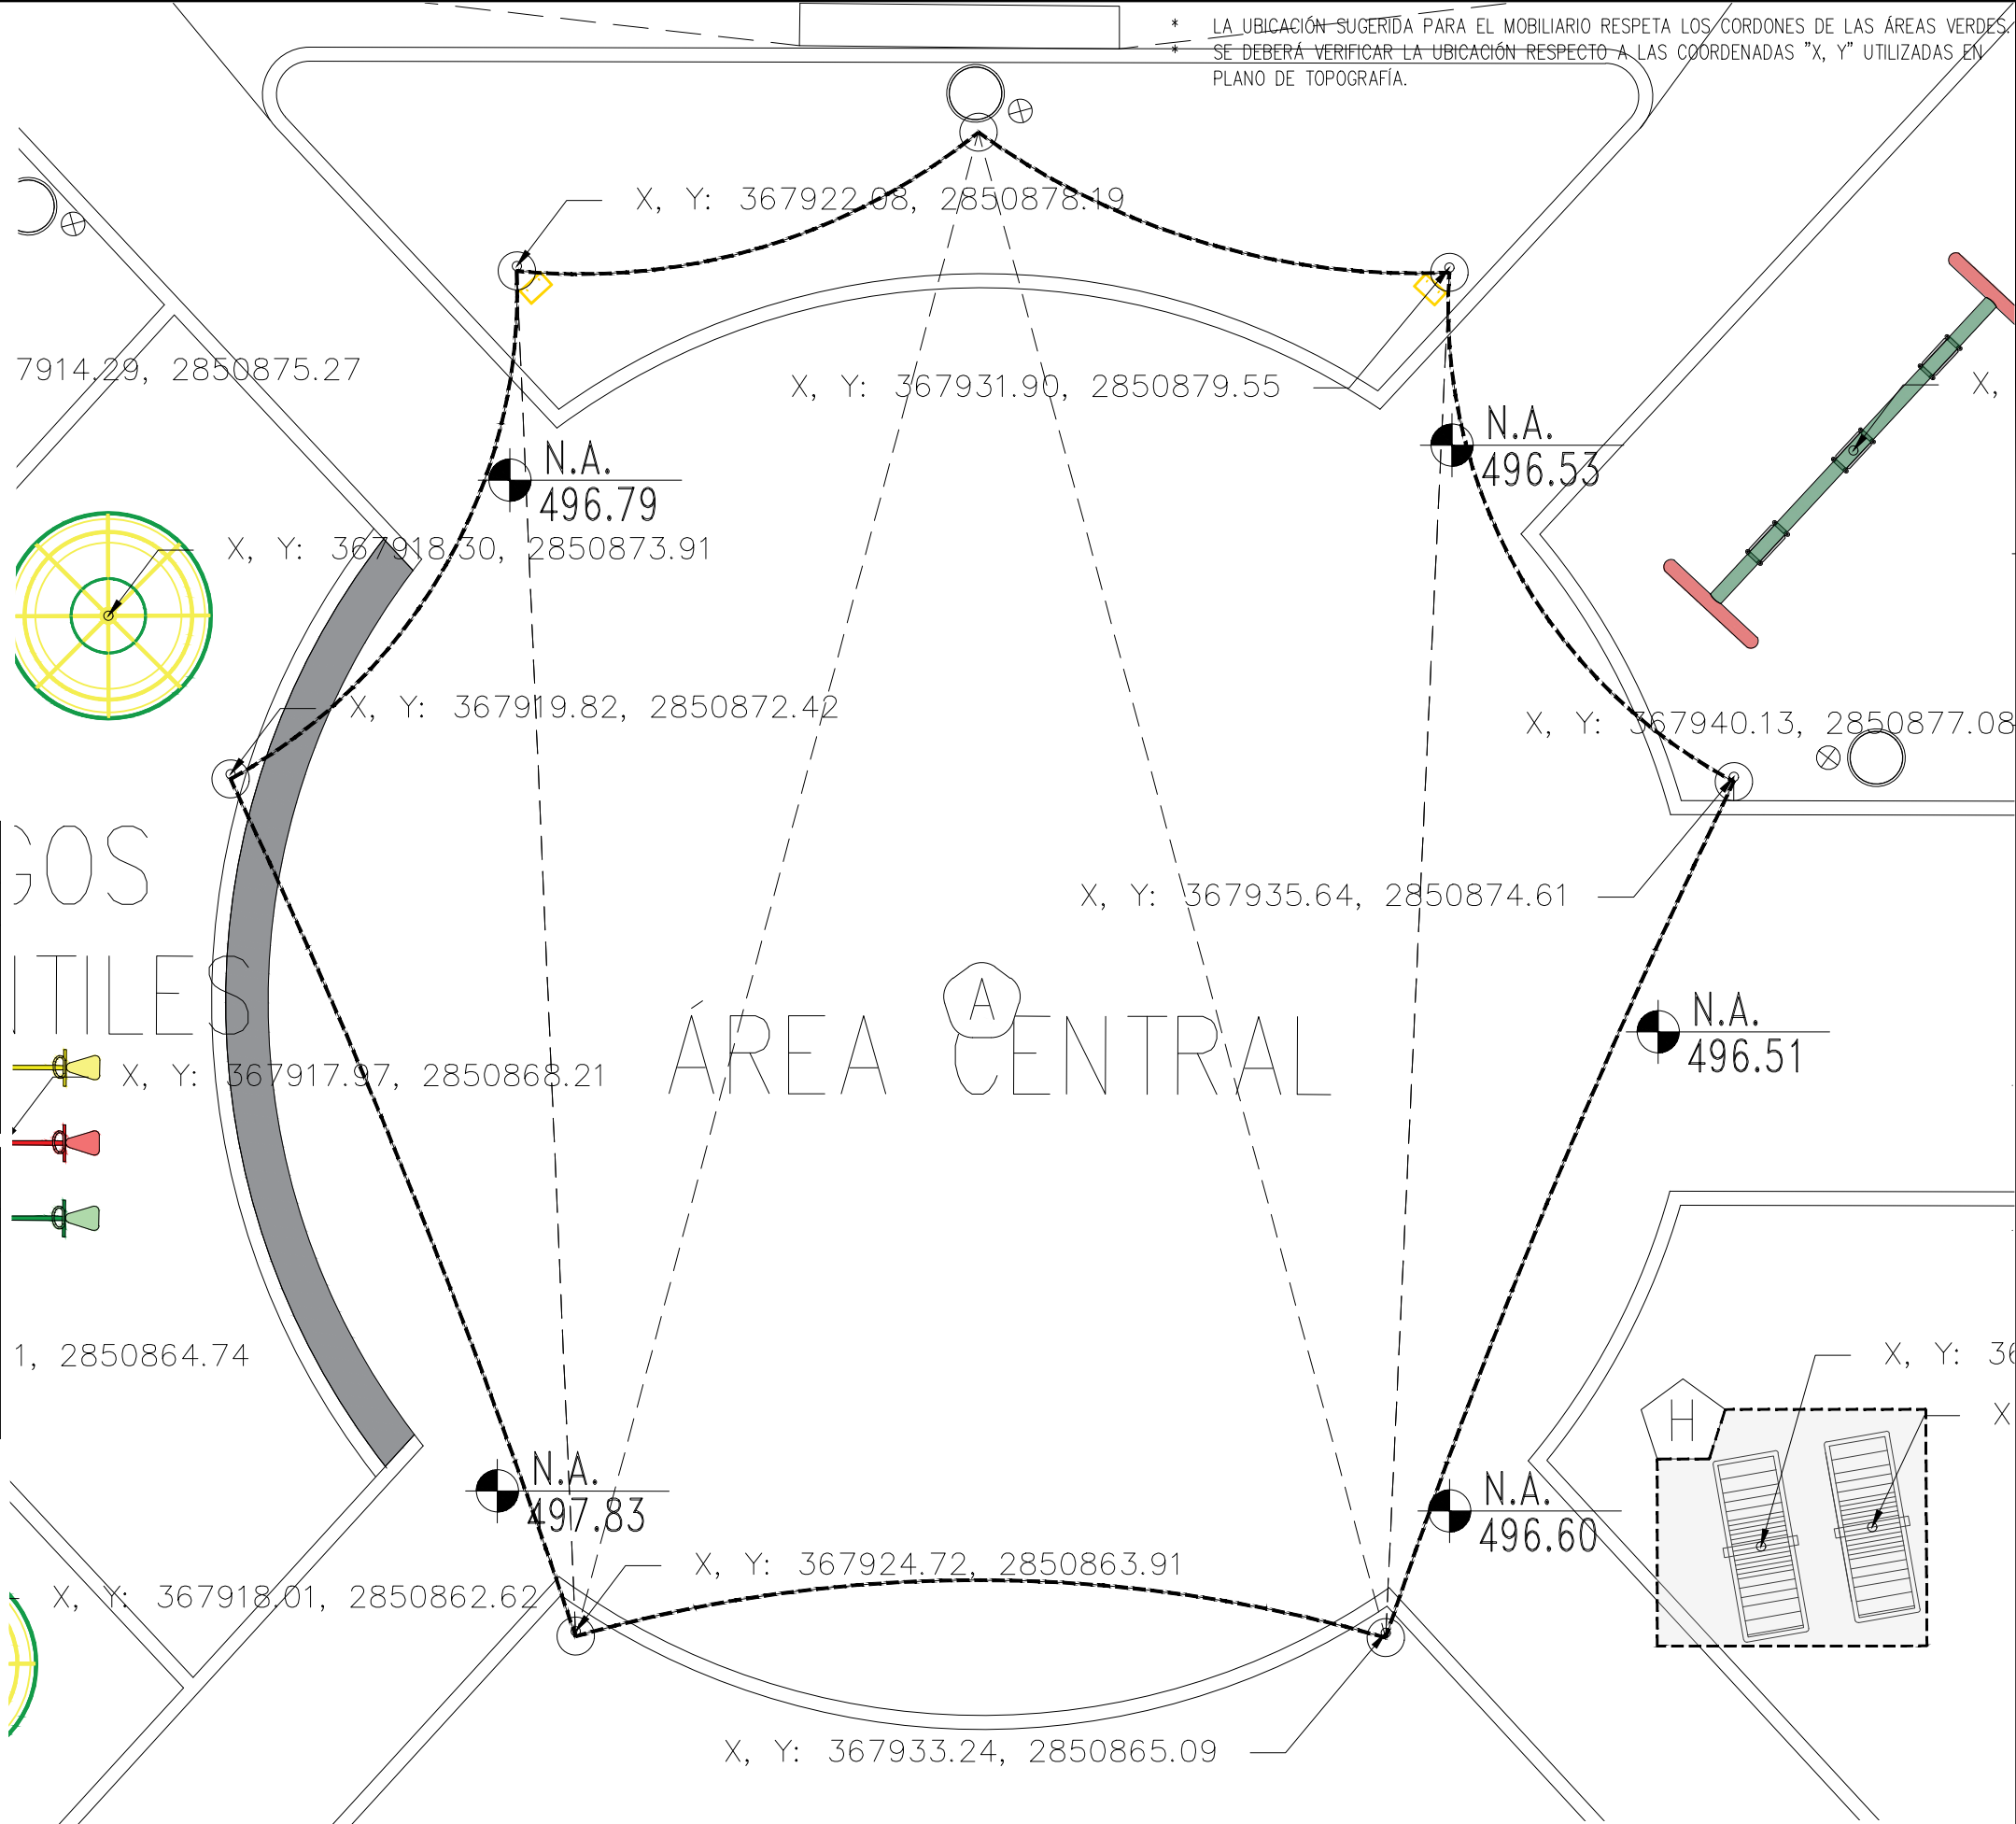

EL GOBIERNO DEL
NUEVO LEÓN

DEPENDENCIA NORMATIVA

MOVILIDAD Y PLANEACIÓN URBANA
GABINETE DE GENERACIÓN DE NUEVAS OPORTUNIDADES

PROYECTO

PARQUE URBANO CELESTINO GASCA

AV. RAÚL SALINAS LOZANO, CELESTINO GASCA, 66055 MUNICIPIO DE ESCOBEDO, N.L.

NOMENCLATURA

NPT NIVEL DE PISO TERMINADO
NB NIVEL DE BAQUETA
NC NIVEL DE CALLE
NJ NIVEL DE JARDÍN

SIMBOLOGÍA GENERAL

CAMBIO DE NIVEL

EJE

NIVEL DE PISO TERMINADO (PLANTA)

NIVEL DE PISO TERMINADO (ELEVACIÓN)

NOTAS:

1. LA PLANTA ARQUITECTÓNICA RESEÑA SOBRE TODAS LAS PLANTAS.
2. REALIZAR LOS ESTUDIOS HIDROLÓGICOS E HIDRÁULICOS CORRESPONDIENTES PARA LA ZONA. NO SE GARANTIZA O SUPONE UN SITIO LIBRE DE RIESGOS HIDROMETEOROLÓGICOS.
3. VERIFICAR EN CAMPO NIVELES Y PENDIENTES DE PROYECTO. EN CASO DE NO CUMPLIR CON LO MARCADO EN EL PROYECTO POR CONDICIONES PROPIAS DE LA ZONA, SE DEBERÁ AJUSTAR LOS NIVELES EN CAMPO, AJUSTANDO LAS PENDIENTES MÁXIMAS AL 6.0 % (0.06) Y ALTURA MÁXIMA DE CORDONES DE BANQUETA A 15 CM. EN SU DEFECTO, VERIFICAR CON DEPENDENCIA SUPERVISORA EL AJUSTE DE NIVELES.
4. EN CASO DE AFECTAR TAPAS DE REGISTROS PLUVIALES, REJILLAS, SANITARIOS, AGUA POTABLE, ELÉCTRICOS, TELECOMUNICACIONES, ENTRE OTROS, SE DEBERÁ RE-NIVELAR A NIVEL DE PROYECTO SE DEBERÁ GARANTIZAR LAS PROFUNDIDADES MÍNIMAS CON BASE EN LAS ESPECIFICACIONES DE CADA ORGANISMO OPERADOR.
5. REALIZAR LIMPIEZA Y DESAZOLVE DE OBRAS PLUVIALES AFECTADAS POR PROYECTO. LA LIMPIEZA Y DESAZOLVE COMPRENDE LA LIMPIEZA EN LA SUPERFICIE E INTERIOR DE IMBORNALLES (DE PISO, BANQUETA, COMBINADOS) Y CUALQUIER OBRA HIDRÁULICA COMPRENDIDA EN EL ÁREA DE PROYECTO.
6. LAS OBRAS PLUVIALES PROPUESTAS PERMITEN MITIGAR LOS EFECTOS QUE OCASIONAN LOS EVENTOS HIDROMETEOROLÓGICOS, NO OBSTANTE, NO SOLUCIONAN LA PROBLEMÁTICA EXISTENTE EN LA ZONA. POR LO TANTO, SE DEBERÁ REVISAR EL ESTUDIO HIDROLÓGICO E HIDRÁULICO.

REV FECHA COMENTARIOS

1 SEPTIEMBRE-23 PROYECTO GEOMETRICO

RESPONSABLE DE PROYECTO

DEPENDENCIA NORMATIVA

CLAVE

PUCG-MOB-01

NOMBRE DE PLANO

PLANO DE MOBILIARIO

NOTA:

ESTE PROGRAMA ES DE CARÁCTER PÚBLICO, NO ES PATROCINADO, NI PROMOVIDO POR PARTIDO POLÍTICO ALGUNO Y SUS RECURSOS PROVIENEN DE LOS IMPUESTOS QUE PAGAN TODOS LOS CONTRIBUYENTES. ESTÁ PROHIBIDO EL USO DE ESTE PROGRAMA CON FINES POLÍTICOS, ELECTORALES, DE LUCRO Y OTROS DISTINTOS A LOS ESTABLECIDOS.

MOVILIDAD Y PLANEACIÓN URBANA
GABINETE DE GENERACIÓN DE NUEVAS OPORTUNIDADES