



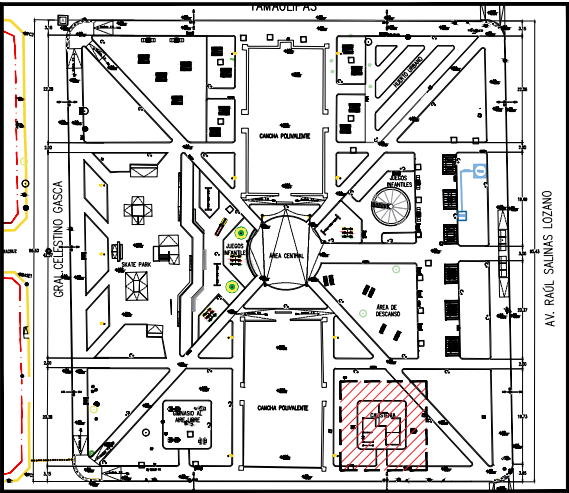

PLANTA DE REFERENCIA

MOBILIARIO			
SIMB.	DESCRIPCIÓN	CANT.	UNIDAD
A	MOBILIARIO MESA PICNIC PLASTIMADERA, MEDIDAS: 2100 X 1740 X 740 MM. MODELO: RD-309C MARCA: REDDPARK AHOGADA EN SUELO.	15.00	PZA.
B	CESTO DE BASURA DOBLE MODELO: BKT-BA-003/ME MARCA: BKT. LA ESTRUCTURA ESTA FABRICADA EN ACERO AL CARBÓN CON TERMINADO GALVANIZADO Y PINTURA POLIÉSTER COLOR GRIS OSCURO, FRENTE DE PANELES METÁLICOS CON PERFORACIÓN. LA FIJACIÓN DEL BASURERO ES SOBRE BASE DE CONCRETO O PAVIMENTO CON TAQUETE MECÁNICO DE 3/8".	10.00	PZA.
C	MESA DE PING PONG: ELEMENTO PREFABRICADO DE CONCRETO ARQUITECTÓNICO MARCA OPTICRETOS CON DIMENSIONES DE L: 2.74M A: 1.52M H: 0.76M Y PESO DE 200KG. DISEÑADO PARA LA INTemperIE, RESISTENTE AL VANDALISMO Y USO RUDO. AHOGADO EN CONCRETO.	2.00	PZA.
D	MESA DE AJEDREZ: ELEMENTO PREFABRICADO DE CONCRETO ARQUITECTÓNICO MARCA OPTICRETOS CON DIMENSIONES L: 2.77M, A: 0.90M H: 0.90M Y PESO DE 430KG LAS BANCAS Y 300KG LA MESA. DISEÑADO PARA LA INTemperIE, RESISTENTE AL VANDALISMO Y USO RUDO. AHOGADO EN CONCRETO.	5.00	PZA.
E	BANCA BKT-BAN-007/ME: DE ACERO AL CARBÓN CON PERFILERÍA ROBUSTA, ASIENTO Y RESPALDO SON DE REJILLA METÁLICA CON DESCANSA BRAZOS DE 1.30M X 0.65M X 0.80M. AHOGADA EN CONCRETO.	13.00	PZA.
F	SET CALISTENIA: FABRICADO A MEDIDA A BASE DE PERFILES TUBULARES METÁLICOS DE 2" DE DIAMETRO C-80 XE ACABADO CON PINTURA ANTICORROSIVA EN ESMALTE COLOR GRIS CLARO SEGUN MUESTRA APROBADA Y MUROS DE BLOCK DE CONCRETO CON ZARPEO Y AFINE Y ACABADO CON PINTURA VINÍLICA COLOR BEIGE+LIGHT BLUE.	1.00	MOD.
G	PARADERO PARA CALZADAS, MODELO NORESTE (PB01) MARCA: NACIONAL DE BANCAS. ESTRUCTURA DE ACERO AL CARBONO RECUBIERTO CON PINTURA POLVO POLIÉSTER. CUBIERTA DE POLICARBONATO COLOR GRIS POLARIZADO PROTECCIÓN UVV Y UVA +70FPS OPACIDAD MEDIA. Y UN ASIENTO CON CAPACIDAD PARA 4 PERSONAS, INCLUYE PLACA METÁLICA PARA COLOCAR ANUNCIO O PUBLICIDAD.	2.00	PZA.
H	BANCA RECLINADA MARCA: JUMBO MODELO: GALERAS MUA-16, MEDIDAS 1.95M X 0.70M X 1.10M FABRICADA EN ESTRUCTURA DE TUBO REDONDO CED. 30 Y ASIENTO ELABORADO EN PLASTIMADERA. COLOR MADERA O GRIS. ANCLADO AL SUELO MEDIANTE HOYOS RELLENOS DE CONCRETO.	6.00	PZA.

PARQUE URBANO CELESTINO GASCA
CALISTENIA - ZONA CANCHA SUR
ESCALA: 1:75

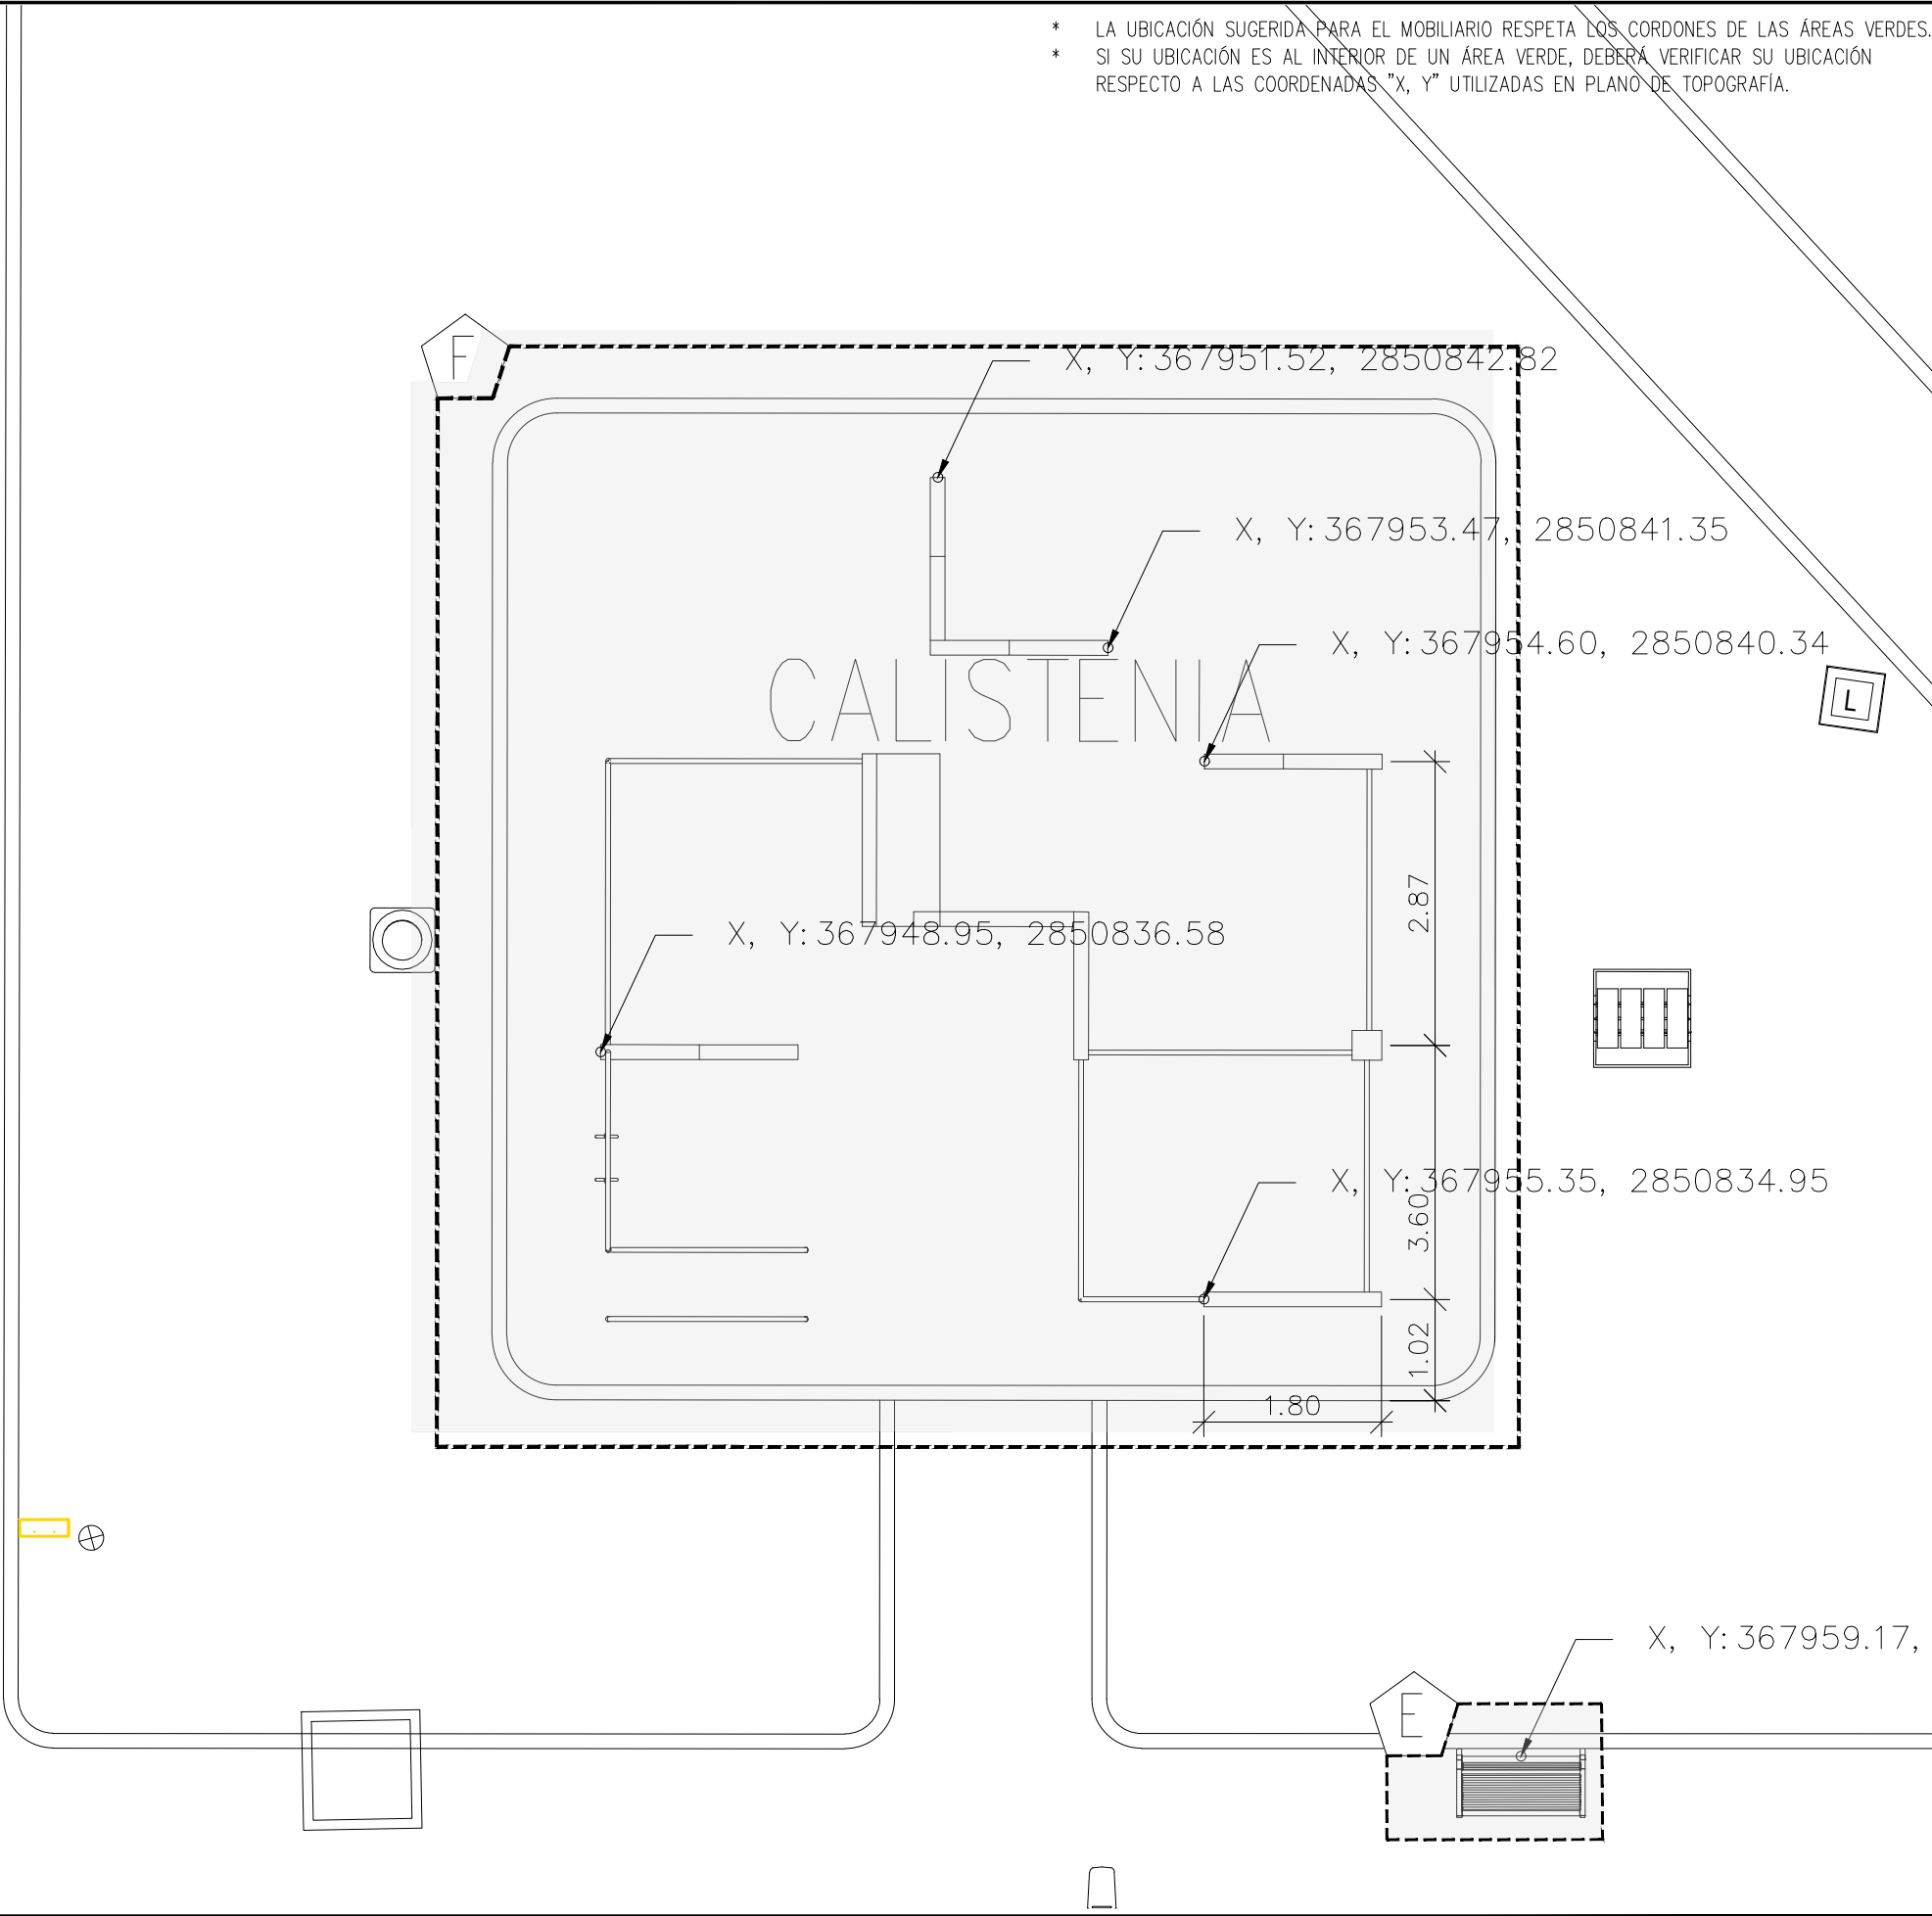

* LA UBICACIÓN SUGERIDA PARA EL MOBILIARIO RESPETA LOS CORDONES DE LAS ÁREAS VERDES.
* SI SU UBICACIÓN ES AL INTERIOR DE UN ÁREA VERDE, DEBERÁ VERIFICAR SU UBICACIÓN RESPECTO A LAS COORDENADAS "X, Y" UTILIZADAS EN PLANO DE TOPOGRAFÍA.



EL GOBIERNO DEL
NUEVO LEÓN



MOVILIDAD Y PLANEACIÓN URBANA
GABINETE DE GENERACIÓN DE POLÍTICAS PÚBLICAS

DEPENDENCIA NORMATIVA

PROYECTO

PARQUE URBANO
CELESTINO GASCA

AV. RAÚL SALINAS LOZANO, CELESTINO GASCA, 66055
MUNICIPIO DE ESCOBEDO, N.L.

NOMENCLATURA

NPT NIVEL DE PISO TERMINADO
NB NIVEL DE BAQUETA
NC NIVEL DE CALLE
NJ NIVEL DE JARDÍN

SIMBOLOGÍA GENERAL



CAMBIO DE NIVEL



EJE



NIVEL DE PISO
TERMINADO (PLANTA)



NIVEL DE PISO TERMINADO
(ELEVACIÓN)

NOTAS:

1. LA PLANTA ARQUITECTÓNICA SE SOBRE TODAS LAS PLANTAS.
2. REALIZAR LOS ESTUDIOS HIDROLÓGICOS E HIDRÁULICOS CORRESPONDIENTES PARA LA ZONA. NO SE GARANTIZA O SUPONE UN SITIO LIBRE DE RIESGOS HIDROMETEOROLÓGICOS.
3. VERIFICAR EN CAMPO NIVELES Y PENDIENTES DE PROYECTO. EN CASO DE NO CUMPLIR CON LO MARCADO EN EL PROYECTO POR CONDICIONES PROPIAS DE LA ZONA, SE DEBERÁ AJUSTAR LOS NIVELES EN CAMPO, AJUSTANDO LAS PENDIENTES MÁXIMAS AL 6.0 % (0.06) Y ALTURA MÁXIMA DE CORDONES DE BANQUETA A 15 CM. EN SU DEFECTO, VERIFICAR CON DEPENDENCIA SUPERVISORA EL AJUSTE DE NIVELES.
4. EN CASO DE AFECTAR TAPAS DE REGISTROS PLUVIALES, REJILLAS, SANITARIOS, AGUA POTABLE, ELÉCTRICOS, TELECOMUNICACIONES, ENTRE OTROS, SE DEBERÁ RE-NIVELAR A NIVEL DE PROYECTO SE DEBERÁ GARANTIZAR LAS PROFUNDIDADES MÍNIMAS CON BASE EN LAS ESPECIFICACIONES DE CADA ORGANISMO OPERADOR.
5. REALIZAR LIMPIEZA Y DESAZOLVE DE OBRAS PLUVIALES AFECTADAS POR PROYECTO. LA LIMPIEZA Y DESAZOLVE COMPRENDE LA LIMPIEZA EN LA SUPERFICIE E INTERIOR DE IMBORNALES (DE PISO, BANQUETA, COMBINADOS) Y CUALQUIER OBRA HIDRÁULICA COMPRENDIDA EN EL ÁREA DE PROYECTO.
6. LAS OBRAS PLUVIALES PROPUESTAS PERMITEN MITIGAR LOS EFECTOS QUE OCASIONAN LOS EVENTOS HIDROMETEOROLÓGICOS. NO OBSTANTE, NO SOLUCIONAN LA PROBLEMÁTICA EXISTENTE EN LA ZONA. POR LO TANTO, SE DEBERÁ REVISAR EL ESTUDIO HIDROLÓGICO E HIDRÁULICO.

REV FECHA COMENTARIOS

1 SEPTIEMBRE-23 PROYECTO GEOMÉTRICO

RESPONSABLE DE PROYECTO

DEPENDENCIA NORMATIVA

CLAVE

PUCG-
MOB-07

NOMBRE DE PLANO

PLANO DE
MOBILIARIO

NOTA:

ESTE PROGRAMA ES DE CARÁCTER PÚBLICO, NO ES PATROCINADO, NI PROMOVIDO POR PARTIDO POLÍTICO ALGUNO Y SUS RECURSOS PROVIENEN DE LOS IMPUESTOS QUE PAGAN TODOS LOS CONTRIBUYENTES. ESTÁ PROHIBIDO EL USO DE ESTE PROGRAMA CON FINES POLÍTICOS, ELECTORALES, DE LUCRO Y OTROS DISTINTOS A LOS ESTABLECIDOS.



MOVILIDAD Y PLANEACIÓN URBANA
GABINETE DE GENERACIÓN DE POLÍTICAS PÚBLICAS