




RAMPA SKATEPARK 5

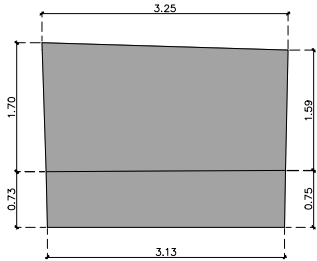


RAMPA SKATEPARK 6

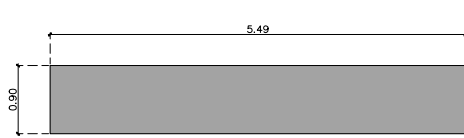


ELEVACION SUR

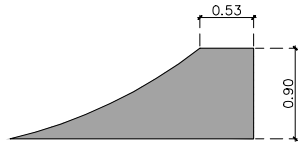


ELEVACION ESTE

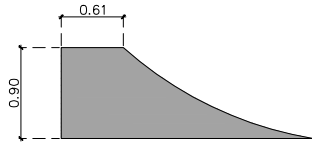


ELEVACION OESTE

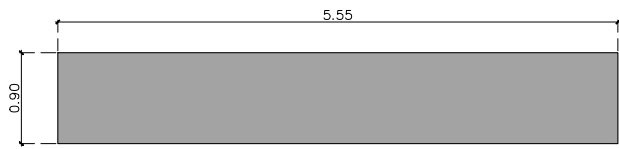


ELEVACION NORTE

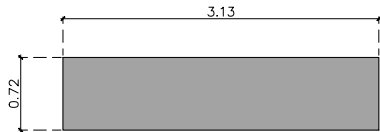


ELEVACION SUR

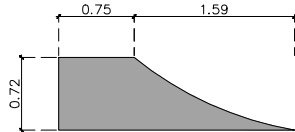

ELEVACION ESTE

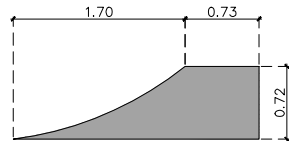

ELEVACION OESTE

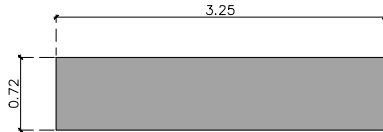


ELEVACION NORTE

TABLA DE OBRA CIVIL EN JARDINERA ELEVADA			
SIMBOLOGÍA	DESCRIPCIÓN	UNIDAD	CANTIDAD
	VIGA DE CIMENTACIÓN DE .20 X .20 CM DE CONCRETO F'C 200 KG/CM2 CON 4 VR #4 Y EST #2 @20 CM.	ML	91.55
	CERRAMIENTO DE .20 X .20 CM DE CONCRETO F'C 200 KG/CM2 CON 4 VR #4 Y EST #2 @20 CM.	ML	91.55
	MURO DE BLOCK DEL #8 ALTURA DE .60 CM EN SU PUNTO MAS ALTO	M2	27.46
	ZARPEO Y AFINE CON ACABADO PULIDO PARA JARDINERA ELEVADA	M2	91.45

TABLA DE RESTAURACIONES EN RAMPAS DEL SKATEPARK			
SIMBOLOGÍA	DESCRIPCIÓN	UNIDAD	CANTIDAD
	RESANE O ZARPEO Y AFINE EN AREAS AFECTADAS DE LAS RAMPAS EXISTENTES DEL SKATEPARK	M2	48.81

MARCOS PARA ARRIATES EN ARBOLES			
SIMBOLOGÍA	DESCRIPCIÓN	UNIDAD	CANTIDAD
	MARCO DE 1 X 1 MTS, HECHO CON ANGULO DE 4" SOLDADO Y LISTO PARA RECIBIR PIEDRA BOLA EN ARRIATES	PZA	23

TABLA DE RESTAURACIONES EN FIRME DEL SKATEPARK Y CANCHAS EXISTENTES			
SIMBOLOGÍA	DESCRIPCIÓN	UNIDAD	CANTIDAD
	RESANE O ZARPEO Y AFINE EN AREAS AFECTADAS DEL FIRME EXISTENTE EN EL SKATEPARK	M2	587.78

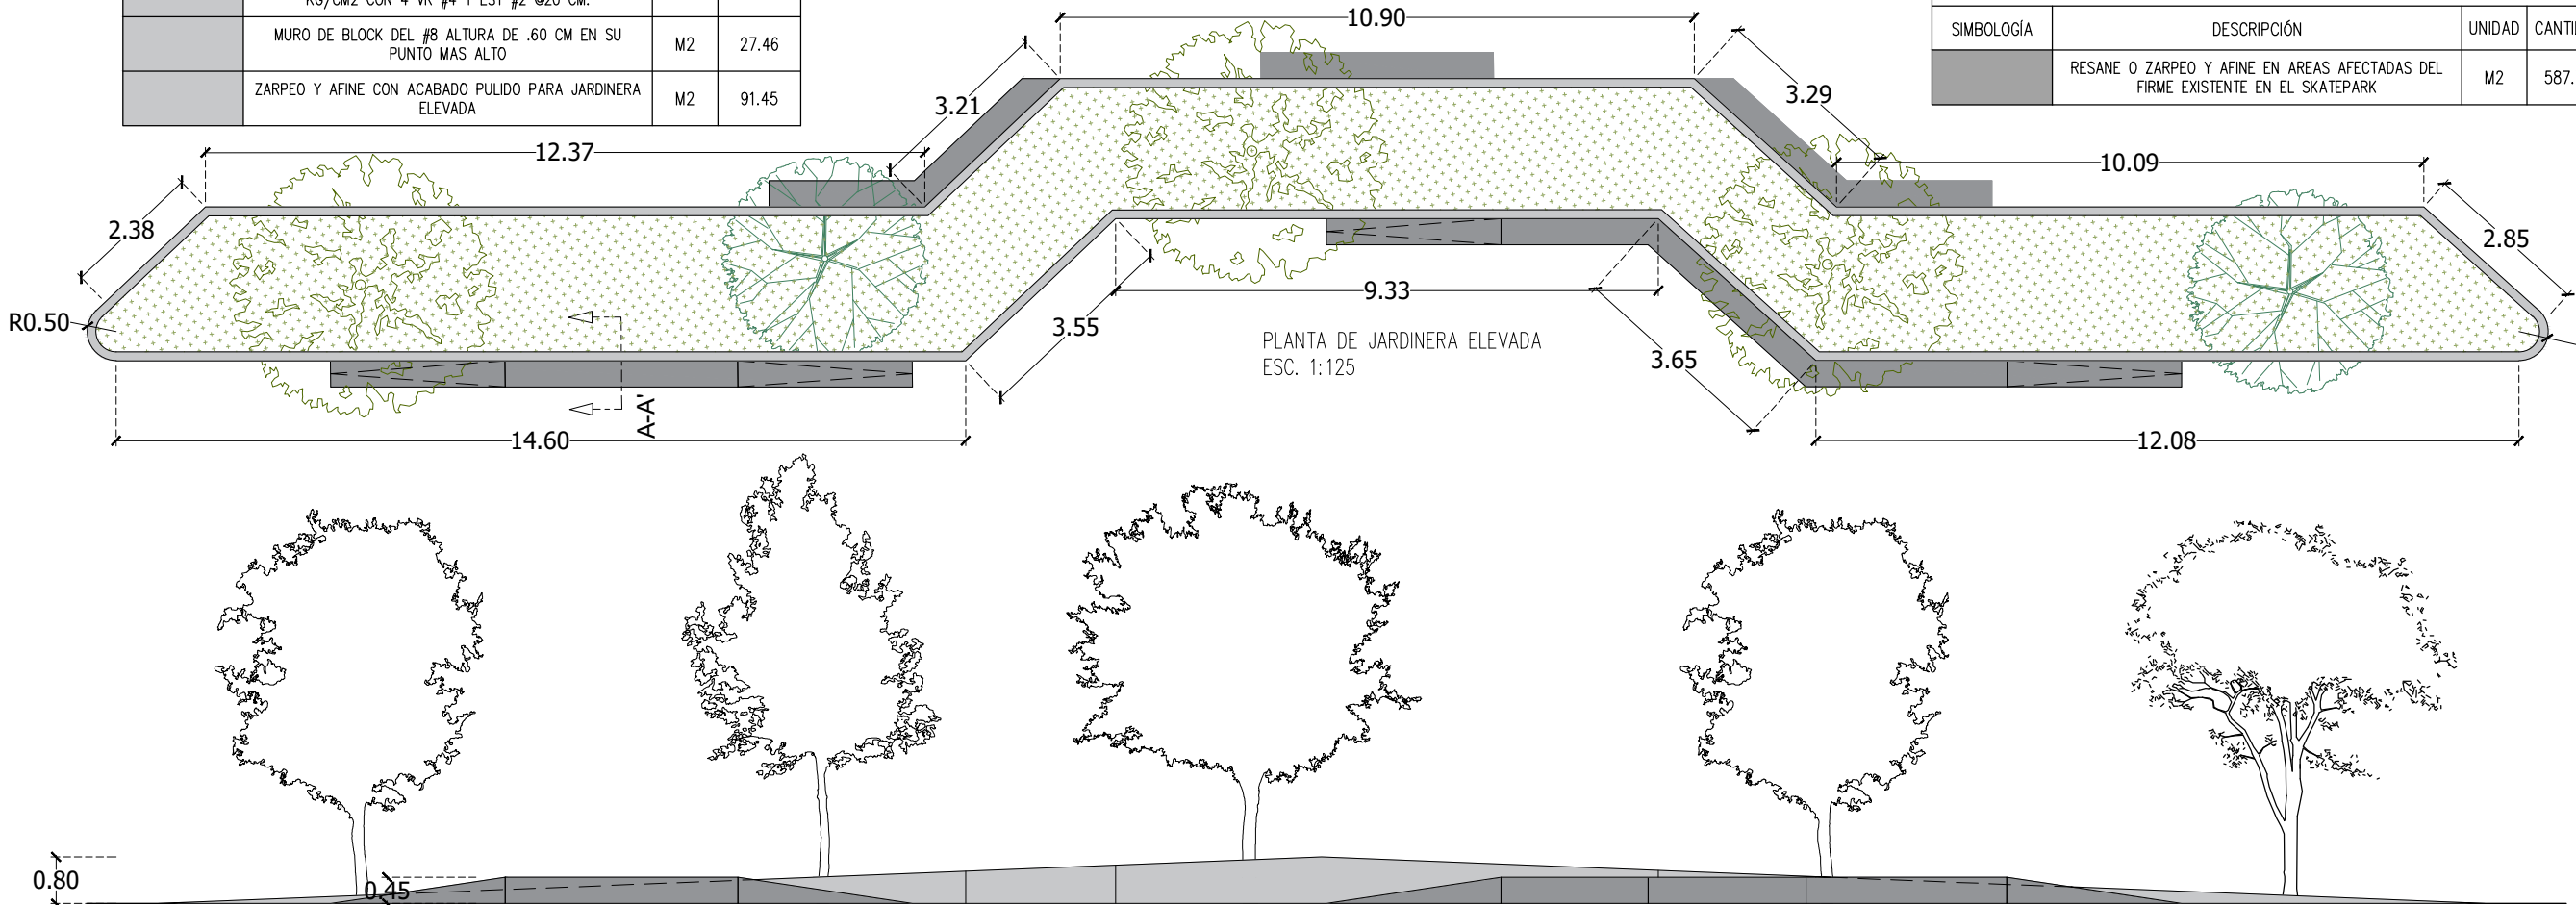

PARQUE URBANO CELESTINO GASCA
PLANO DE OBRA CIVIL
ESCALA: VARIABLE

ELEVACIÓN DE JARDINERA ELEVADA
ESC. 1:125



EL GOBIERNO DEL
NUEVO
NUEVO LEÓN

DEPENDENCIA NORMATIVA



PROYECTO


**PARQUE URBANO
CELESTINO GASCA**

AV. RAÚL SALINAS LOZANO, CELESTINO GASCA, 66055
MUNICIPIO DE ESCOBEDO, N.L.

NOMENCLATURA

NPT NIVEL DE PISO TERMINADO
NB NIVEL DE BAQUETA
NC NIVEL DE CALLE
NJ NIVEL DE JARDÍN

SIMBOLOGÍA GENERAL

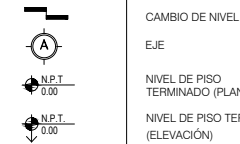

- NOTAS:
1. LA PLANTA ARQUITECTÓNICA SE SOBREPONE A TODAS LAS PLANTAS.
 2. REALIZAR LOS ESTUDIOS HIDROLÓGICOS E HIDRÁULICOS CORRESPONDIENTES PARA LA ZONA. NO SE GARANTIZA O SUPONE UN SITIO LIBRE DE RIESGOS HIDROMETEOROLÓGICOS.
 3. VERIFICAR EN CAMPO NIVELES Y PENDIENTES DE PROYECTO. EN CASO DE NO CUMPLIR CON LO MARCADO EN EL PROYECTO POR CONDICIONES PROPIAS DE LA ZONA, SE DEBERÁ AJUSTAR LOS NIVELES EN CAMPO, AJUSTANDO LAS PENDIENTES MÁXIMAS AL 6.0 % (0.06) Y ALTURA MÁXIMA DE CORDONES DE BANQUETA A 15 CM. EN SU DEFECTO, VERIFICAR CON DEPENDENCIA SUPERVISORA EL AJUSTE DE NIVELES.
 4. EN CASO DE AFECTAR TAPAS DE REGISTROS PLUVIALES, REJILLAS, SANITARIOS, AGUA POTABLE, ELÉCTRICOS, TELECOMUNICACIONES, ENTRE OTROS, SE DEBERÁ AJUSTAR A NIVEL DE PROYECTO SE DEBERÁ GARANTIZAR LAS PROFUNDIDADES MÍNIMAS CON BASE EN LAS ESPECIFICACIONES DE CADA ORGANISMO OPERADOR.
 5. REALIZAR LIMPIEZA Y DESAZOLVE DE OBRAS PLUVIALES AFECTADAS POR PROYECTO. LA LIMPIEZA Y DESAZOLVE COMPRENDE LA LIMPIEZA EN LA SUPERFICIE E INTERIOR DE IMBORNALES (DE PISO, BANQUETA, COMBINADOS) Y CUALQUIER OBRA HIDRÁULICA COMPRENDIDA EN EL ÁREA DE PROYECTO.
 6. LAS OBRAS PLUVIALES PROPUESTAS PERMITEN MITIGAR LOS EFECTOS QUE OCASIONAN LOS EVENTOS HIDROMETEOROLÓGICOS. NO OBSTANTE, NO SOLUCIONAN LA PROBLEMÁTICA EXISTENTE EN LA ZONA. POR LO TANTO, SE DEBERÁ REVISAR EL ESTUDIO HIDROLÓGICO E HIDRÁULICO.

REV	FECHA	COMENTARIOS
1	SEPTIEMBRE-23	PROYECTO GEOMÉTRICO

RESPONSABLE DE PROYECTO

DEPENDENCIA NORMATIVA

CLAVE

**PUCG-
OCV- 03**



NOMBRE DE PLANO

**PLANO DE
OBRA CIVIL**

NOTA:
ESTE PROGRAMA ES DE CARÁCTER PÚBLICO, NO ES PATROCINADO, NI PROMOVIDO POR PARTIDO POLÍTICO ALGUNO Y SUS RECURSOS PROVIENEN DE LOS IMPUESTOS QUE PAGAN TODOS LOS CONTRIBUYENTES. ESTÁ PROHIBIDO EL USO DE ESTE PROGRAMA CON FINES POLÍTICOS, ELECTORALES, DE LUCRO Y OTROS DISTINTOS A LOS ESTABLECIDOS.

