



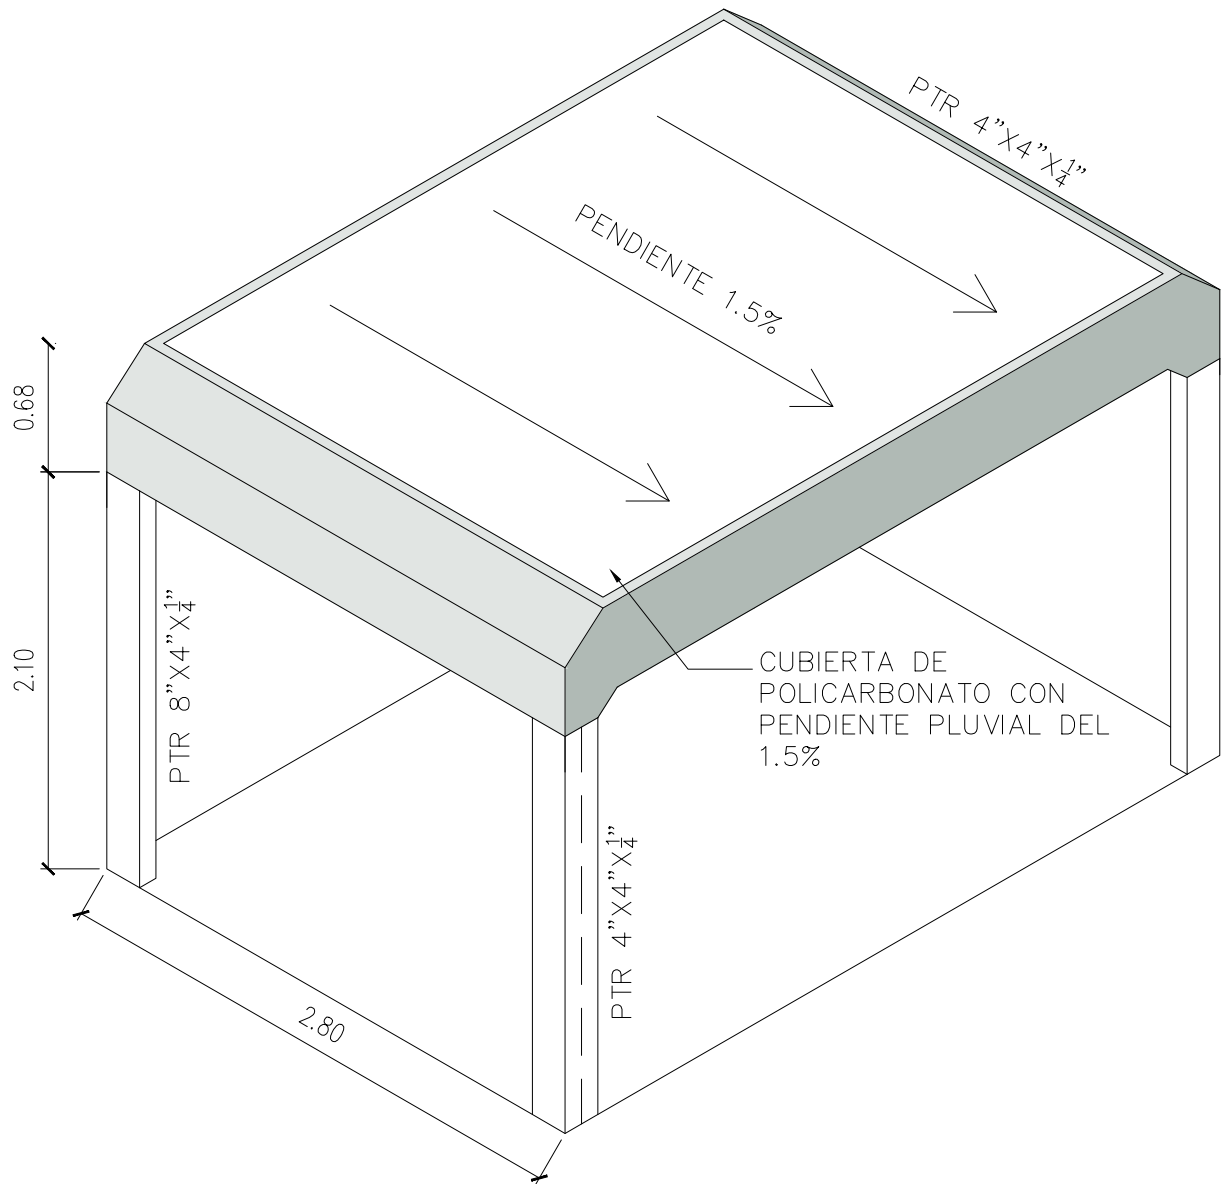

DETALLE EN PERSPECTIVA DE PÉRGOLA
ESCALA: 1: 40

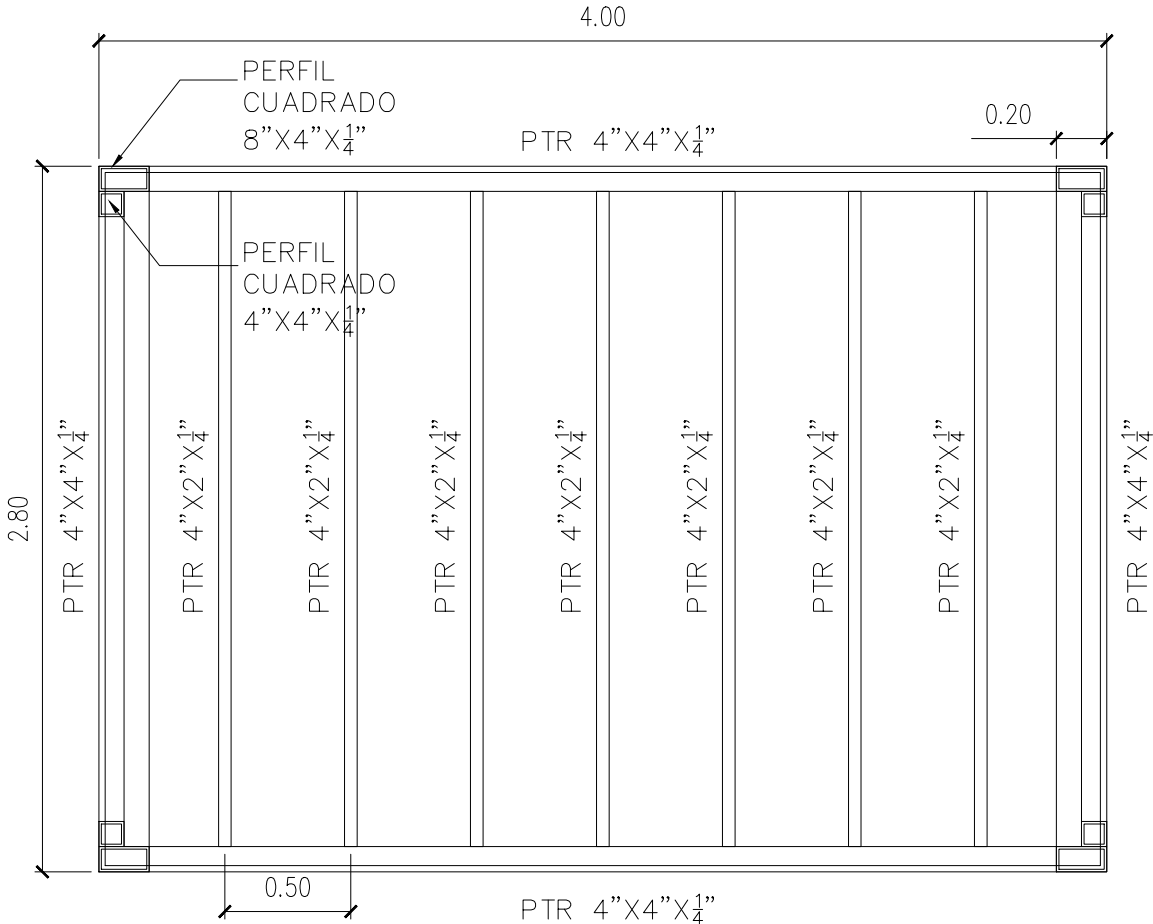

PLANTA ESTRUCTURAL DE PÉRGOLA
ESCALA: 1: 30

MÓDULO DE PÉRGOLA			
SIMB.	DESCRIPCIÓN	CANT.	UNIDAD
	MÓDULO METÁLICO PERGOLADO CON CUBIERTA DE POLICARBONATO COLOR GRIS POLARIZADO PROTECCIÓN UVV Y UVA +70FPS OPACIDAD MEDIA. MARCO ESTRUCTURAL PER 8" X 4"X 1/4" Y CUADRADOS 4"x4"x1/4" EN ESQUINAS. ACABADO MATE COLOR SANDSTONE+ICE BLUE MARCA SPORT MASTER O SIMILAR. CON VISTAS FABRICADAS EN LAMINA GALVANIZADA CAL. 22, ACABADO MATE COLOR BEIGE+LIGHT BLUE MARCA SPORT MASTER O SIMILAR. ALTURA: 2.90M ANCHO: 2.80M LARGO: 4.00M ALTURA INTERIOR: 2.60M	6	MOD.



EL GOBIERNO DEL
NUEVO
NUEVO LEÓN



MOVILIDAD Y
PLANEACIÓN URBANA
GABINETE DE GENERACIÓN DE BUENAS POLÍTICAS

DEPENDENCIA NORMATIVA

PROYECTO

PARQUE URBANO
CELESTINO GASCA

AV. RAÚL SALINAS LOZANO, CELESTINO GASCA, 66055
MUNICIPIO DE ESCOBEDO, N.L.

NOMENCLATURA

NPT NIVEL DE PISO TERMINADO
NB NIVEL DE BAQUETA
NC NIVEL DE CALLE
NJ NIVEL DE JARDÍN

SIMBOLOGÍA GENERAL



CAMBIO DE NIVEL



EJE



NIVEL DE PISO
TERMINADO (PLANTA)



NIVEL DE PISO TERMINADO
(ELEVACIÓN)

NOTAS:

1. LA PLANTA ARQUITECTÓNICA SE SOBREPONE A LAS PLANTAS.

2. REALIZAR LOS ESTUDIOS HIDROLÓGICOS E HIDRÁULICOS CORRESPONDIENTES PARA LA ZONA. NO SE GARANTIZA O SUPONE UN SITIO LIBRE DE RIESGOS HIDROMETEOROLÓGICOS.

3. VERIFICAR EN CAMPO NIVELES Y PENDIENTES DE PROYECTO. EN CASO DE NO CUMPLIR CON LO MARCADO EN EL PROYECTO POR CONDICIONES PROPIAS DE LA ZONA, SE DEBERÁ AJUSTAR LOS NIVELES EN CAMPO, AJUSTANDO LAS PENDIENTES MÁXIMAS AL 6.0 % (0.06) Y ALTURA MÁXIMA DE CORDONES DE BANQUETA A 15 CM. EN SU DEFECTO, VERIFICAR CON DEPENDENCIA SUPERVISORA EL AJUSTE DE NIVELES.

4. EN CASO DE AFECTAR TAPAS DE REGISTROS PLUVIALES, REJILLAS, SANITARIOS, AGUA POTABLE, ELÉCTRICOS, TELECOMUNICACIONES, ENTRE OTROS, SE DEBERÁ RE-NIVELAR A NIVEL DE PROYECTO SE DEBERÁ GARANTIZAR LAS PROFUNDIDADES MÍNIMAS CON BASE EN LAS ESPECIFICACIONES DE CADA ORGANISMO OPERADOR.

5. REALIZAR LIMPIEZA Y DESAZOLVE DE OBRAS PLUVIALES AFECTADAS POR PROYECTO. LA LIMPIEZA Y DESAZOLVE COMPRENDE LA LIMPIEZA EN LA SUPERFICIE E INTERIOR DE IMBORNALES (DE PISO, BANQUETA, COMBINADOS) Y CUALQUIER OBRA HIDRÁULICA COMPRENDIDA EN EL ÁREA DE PROYECTO.

6. LAS OBRAS PLUVIALES PROPUESTAS PERMITEN MITIGAR LOS EFECTOS QUE OCASIONAN LOS EVENTOS HIDROMETEOROLÓGICOS. NO OBSTANTE, NO SOLUCIONAN LA PROBLEMÁTICA EXISTENTE EN LA ZONA. POR LO TANTO, SE DEBERÁ REVISAR EL ESTUDIO HIDROLÓGICO E HIDRÁULICO.

REV FECHA COMENTARIOS

1

RESPONSABLE DE PROYECTO

DEPENDENCIA NORMATIVA

CLAVE

PUCG-
PER-01

CLAVE

NOMBRE DE PLANO

PLANTA DE PÉRGOLA

NOTA:

ESTE PROGRAMA ES DE CARÁCTER PÚBLICO, NO ES PATROCINADO, NI PROMOVIDO POR PARTIDO POLÍTICO ALGUNO Y SUS RECURSOS PROVIENEN DE LOS IMPUESTOS QUE PAGAN TODOS LOS CONTRIBUYENTES. ESTÁ PROHIBIDO EL USO DE ESTE PROGRAMA CON FINES POLÍTICOS, ELECTORALES, DE LUCRO Y OTROS DISTINTOS A LOS ESTABLECIDOS.



MOVILIDAD Y
PLANEACIÓN URBANA
GABINETE DE GENERACIÓN DE BUENAS POLÍTICAS