

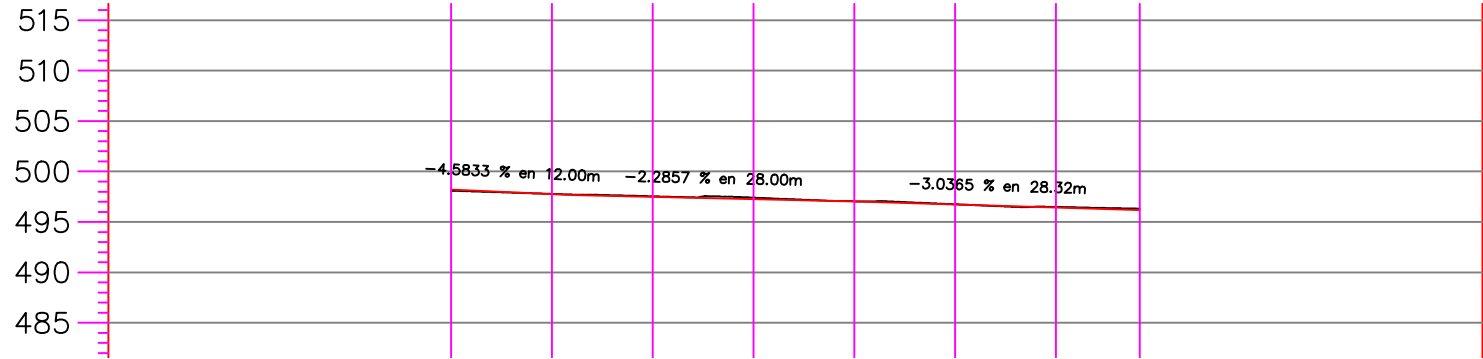
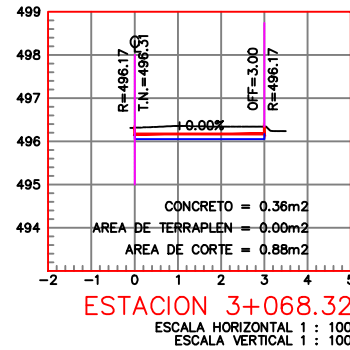
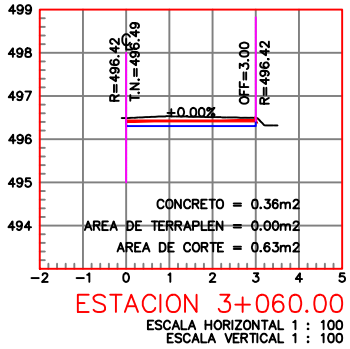
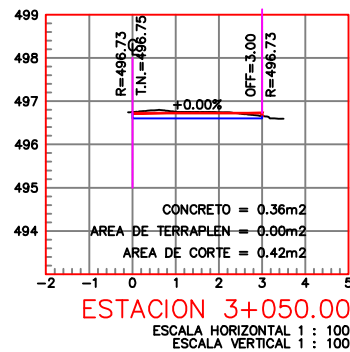
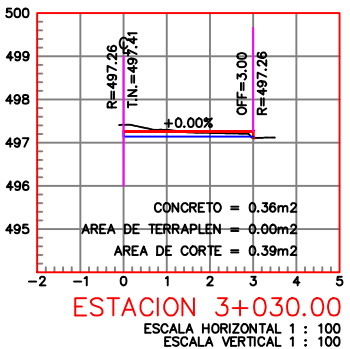
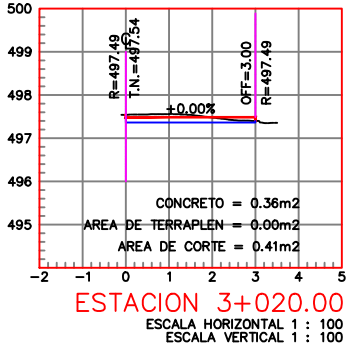


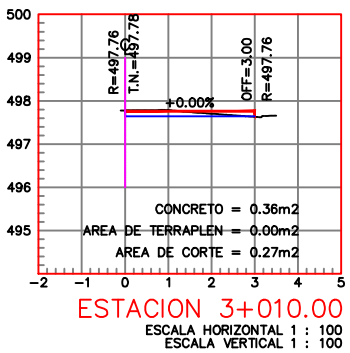

| TIPO DE MATERIAL           |           |  |  |  |  |  |  |  |  |  |  |
|----------------------------|-----------|--|--|--|--|--|--|--|--|--|--|
| FACTOR DE ABUNDAMIENTO     |           |  |  |  |  |  |  |  |  |  |  |
| FACTOR DE COMPACTACION     |           |  |  |  |  |  |  |  |  |  |  |
| ORDENADAS DE LA CURVA MASA |           |  |  |  |  |  |  |  |  |  |  |
| VOLUMEN                    | TERRAPLEN |  |  |  |  |  |  |  |  |  |  |
|                            | CORTE     |  |  |  |  |  |  |  |  |  |  |
| ESPESOR                    | TERRAPLEN |  |  |  |  |  |  |  |  |  |  |
|                            | CORTE     |  |  |  |  |  |  |  |  |  |  |
| ELEVACION                  | RASANTE   |  |  |  |  |  |  |  |  |  |  |
|                            | TERRENO   |  |  |  |  |  |  |  |  |  |  |

PARQUE URBANO CELESTINO GASCA  
PLANTA DE RASANTES  
ESCALA: VARIABLE

3+000.00  
3+010.00  
3+020.00  
3+030.00  
3+040.00  
3+050.00  
3+060.00  
3+068.32

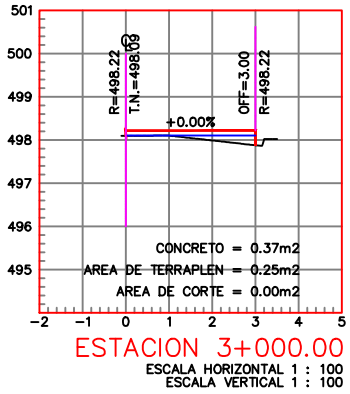



EL GOBIERNO DEL  
**NUEVO LEÓN**

DEPENDENCIA NORMATIVA



**MOVILIDAD Y PLANEACIÓN URBANA**  
SECRETARÍA DE GENERACIÓN DE FUERZA MOTRIZ

PROYECTO

**PARQUE URBANO CELESTINO GASCA**

AV. RAÚL SALINAS LOZANO, CELESTINO GASCA, 66055 MUNICIPIO DE ESCOBEDO, NL.

NOMENCLATURA

NPT NIVEL DE PISO TERMINADO  
NB NIVEL DE BAQUETA  
NC NIVEL DE CALLE  
NJ NIVEL DE JARDÍN

SIMBOLOGÍA GENERAL



CAMBIO DE NIVEL



EJE



NIVEL DE PISO TERMINADO (PLANTA)



NIVEL DE PISO TERMINADO (ELEVACIÓN)

NOTAS:

- LA PLANTA ARQUITECTÓNICA REGE SOBRE TODAS LAS PLANTAS.
- REALIZAR LOS ESTUDIOS HIDROLÓGICOS E HIDRÁULICOS CORRESPONDIENTES PARA LA ZONA. NO SE GARANTIZA O SUPONE UN SITIO LIBRE DE RIESGOS HIDROMETEOROLÓGICOS.
- VERIFICAR EN CAMPO NIVELES Y PENDIENTES DE PROYECTO. EN CASO DE NO CUMPLIR CON LO MARCADO EN EL PROYECTO POR CONDICIONES PROPIAS DE LA ZONA, SE DEBERÁ AJUSTAR LOS NIVELES EN CAMPO AJUSTANDO LAS PENDIENTES MÁXIMAS AL 6.0 % (0.06) Y ALTURA MÁXIMA DE CORDONES DE BANQUETA A 15 CM. EN SU DEFECTO, VERIFICAR CON DEPENDENCIA SUPERVISORA EL AJUSTE DE NIVELES.
- EN CASO DE AFECTAR TAPAS DE REGISTROS PLUVIALES, REJILLAS, SANITARIOS, AGUA POTABLE, ELÉCTRICOS, TELECOMUNICACIONES, ENTRE OTROS, SE DEBERÁ RE-NIVELAR A NIVEL DE PROYECTO SE DEBERÁ GARANTIZAR LAS PROFUNDIDADES MÍNIMAS CON BASE EN LAS ESPECIFICACIONES DE CADA ORGANISMO OPERADOR.
- REALIZAR LIMPIEZA Y DESAZOLVE DE OBRAS PLUVIALES AFECTADAS POR PROYECTO. LA LIMPIEZA Y DESAZOLVE COMPRENDE LA LIMPIEZA EN LA SUPERFICIE E INTERIOR DE IMBORNALES (DE PISO, BANQUETA, COMBINADOS) Y CUALQUIER OBRA HIDRÁULICA COMPRENDIDA EN EL ÁREA DE PROYECTO.
- LAS OBRAS PLUVIALES PROPUESTAS PERMITEN MITIGAR LOS EFECTOS QUE OCASIONAN LOS EVENTOS HIDROMETEOROLÓGICOS. NO OBTENDRÁN LA SOLUCIÓN A LA PROBLEMÁTICA EXISTENTE EN LA ZONA. POR LO TANTO, SE DEBERÁ REVISAR EL ESTUDIO HIDROLÓGICO E HIDRÁULICO.

| REV | FECHA         | COMENTARIOS         |
|-----|---------------|---------------------|
| 1   | SEPTIEMBRE-23 | PROYECTO GEOMETRICO |

RESPONSABLE DE PROYECTO

DEPENDENCIA NORMATIVA

CLAVE

**PUCG- RAS- 05**



NOMBRE DE PLANO

**PLANTA DE RASANTES**

NOTA:

ESTE PROGRAMA ES DE CARÁCTER PÚBLICO, NO ES PATROCINADO, NI PROMOVIDO POR PARTIDO POLÍTICO ALGUNO Y SUS RECURSOS PROVIENEN DE LOS IMPUESTOS QUE PAGAN TODOS LOS CONTRIBUYENTES. ESTÁ PROHIBIDO EL USO DE ESTE PROGRAMA CON FINES POLÍTICOS, ELECTORALES, DE LUCRO Y OTROS DISTINTOS A LOS ESTABLECIDOS.



**MOVILIDAD Y PLANEACIÓN URBANA**  
SECRETARÍA DE GENERACIÓN DE FUERZA MOTRIZ