

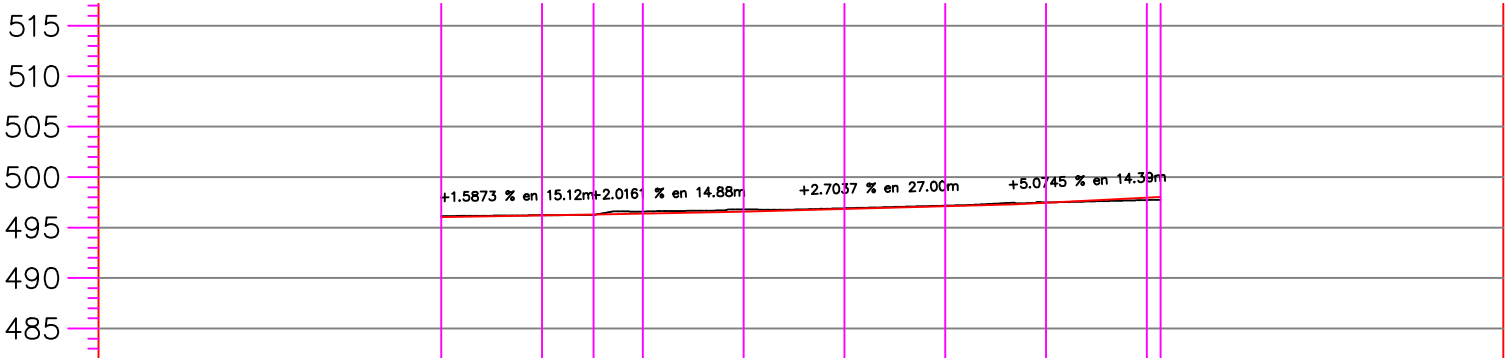
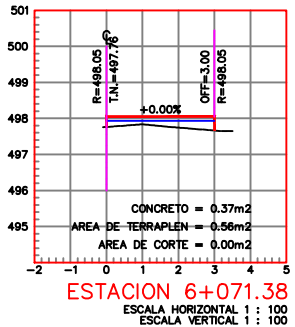
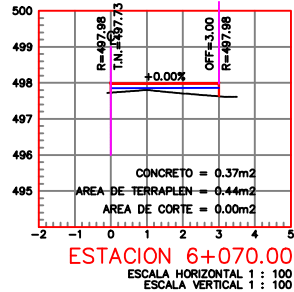
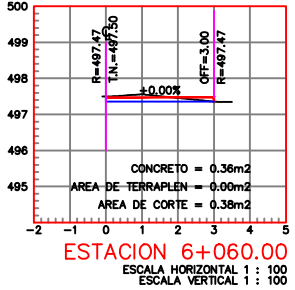
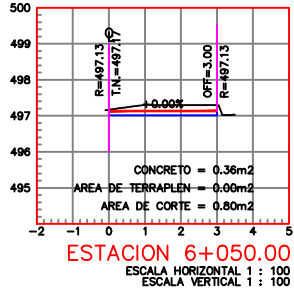
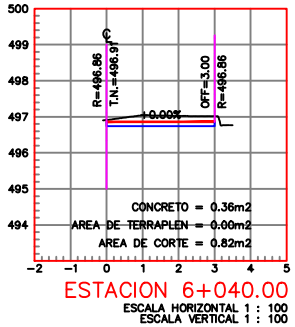
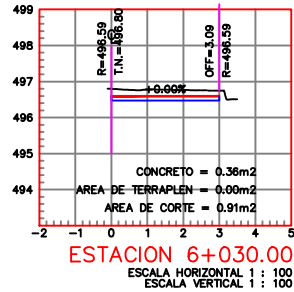
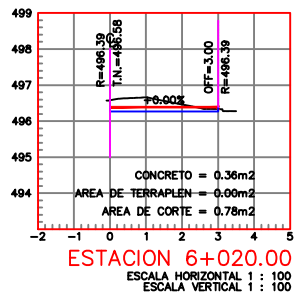


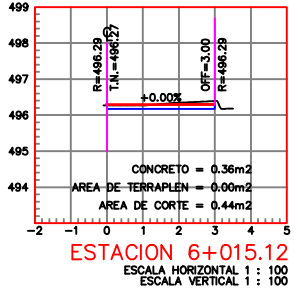

TIPO DE MATERIAL											
FACTOR DE ABUNDAMIENTO											
FACTOR DE COMPACTACION											
ORDENADAS DE LA CURVA MASA											
VOLUMEN	TERRAPLEN		10,000	10,007	10,009	10,012	10,021	10,029	10,037	10,043	10,043
	CORTE	0.00	0.00	6.55	2.61	2.95	8.44	8.65	8.10	5.92	1.80
ESPESOR	TERRAPLEN				0.02						0.25
	CORTE	0.08	0.01		0.19	0.21	0.05		0.04	0.03	
ELEVACION	RASANTE	496.05	496.21	496.29	496.39	496.59	496.86	497.13	497.47	497.88	498.88
	TERRENO	496.13	496.22	496.27	496.58	496.80	496.91	497.17	497.50	497.73	497.98

PARQUE URBANO CELESTINO GASCA
PLANTA DE RASANTES
ESCALA: VARIABLE

6+000.00
6+010.00
6+015.12
6+020.00
6+030.00
6+040.00
6+050.00
6+060.00
6+070.98
6+071.38

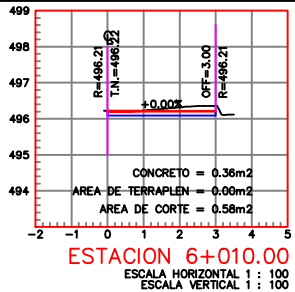



EL GOBIERNO DEL
NUEVO LEÓN



MOVILIDAD Y PLANEACIÓN URBANA
SECRETARÍA DE GOBIERNO DEL MUNICIPIO DE ESCOBEDO, N.L.

DEPENDENCIA NORMATIVA

PROYECTO

PARQUE URBANO
CELESTINO GASCA

AV. RAÚL SALINAS LOZANO, CELESTINO GASCA, 66055
MUNICIPIO DE ESCOBEDO, N.L.

NOMENCLATURA

NPT NIVEL DE PISO TERMINADO
NB NIVEL DE BAQUETA
NC NIVEL DE CALLE
NJ NIVEL DE JARDÍN

SIMBOLOGÍA GENERAL



CAMBIO DE NIVEL



EJE



NIVEL DE PISO TERMINADO (PLANTA)



NIVEL DE PISO TERMINADO (ELEVACIÓN)

NOTAS:
1. LA PLANTA ARQUITECTÓNICA RECORRE TODAS LAS PLANTAS.
2. REALIZAR LOS ESTUDIOS HIDROLÓGICOS E HIDRÁULICOS CORRESPONDIENTES PARA LA ZONA. NO SE GARANTIZA O SUPONE UN SITIO LIBRE DE RIESGOS HIDROMETEOROLÓGICOS.
3. VERIFICAR EN CAMPO NIVELES Y PENDIENTES DE PROYECTO. EN CASO DE NO CUMPLIR CON LO MARCADO EN EL PROYECTO POR CONDICIONES PROPIAS DE LA ZONA, SE DEBERÁ AJUSTAR LOS NIVELES EN CAMPO AJUSTANDO LAS PENDIENTES MÁXIMAS AL 6.0 % (0.06) Y ALTURA MÁXIMA DE CORDONES DE BANQUETA A 15 CM. EN SU DEFECTO, VERIFICAR CON DEPENDENCIA SUPERVISORA EL AJUSTE DE NIVELES.
4. EN CASO DE AFECTAR TAPAS DE REGISTROS PLUVIALES, REJILLAS, SANITARIOS, AGUA POTABLE, ELÉCTRICOS, TELECOMUNICACIONES, ENTRE OTROS, SE DEBERÁ RE-NIVELAR A NIVEL DE PROYECTO SE DEBERÁ GARANTIZAR LAS PROFUNDIDADES MÍNIMAS CON BASE EN LAS ESPECIFICACIONES DE CADA ORGANISMO OPERADOR.
5. REALIZAR LIMPIEZA Y DESAZOLVE DE OBRAS PLUVIALES AFECTADAS POR PROYECTO. LA LIMPIEZA Y DESAZOLVE COMPRENDE LA LIMPIEZA EN LA SUPERFICIE E INTERIOR DE IMBORNALES (DE PISO, BANQUETA, COMBINADOS) Y CUALQUIER OBRA HIDRÁULICA COMPRENDIDA EN EL ÁREA DE PROYECTO.
6. LAS OBRAS PLUVIALES PROPUESTAS PERMITEN MITIGAR LOS EFECTOS QUE OCASIONAN LOS EVENTOS HIDROMETEOROLÓGICOS. NO OBTENDRÁN LA PROBLEMÁTICA EXISTENTE EN LA ZONA, POR LO TANTO, SE DEBERÁ REVISAR EL ESTUDIO HIDROLÓGICO E HIDRÁULICO.

REV FECHA COMENTARIOS

1 SEPTIEMBRE-23 PROYECTO GEOMETRICO

RESPONSABLE DE PROYECTO

DEPENDENCIA NORMATIVA

CLAVE

PUCG-
RAS- 08

NOMBRE DE PLANO

PLANTA DE
RASANTES

NOTA:
ESTE PROGRAMA ES DE CARÁCTER PÚBLICO, NO ES PATROCINADO, NI PROMOVIDO POR PARTIDO POLÍTICO ALGUNO Y SUS RECURSOS PROVIENEN DE LOS IMPUESTOS QUE PAGAN TODOS LOS CONTRIBUYENTES. ESTÁ PROHIBIDO EL USO DE ESTE PROGRAMA CON FINES POLÍTICOS, ELECTORALES, DE LUCRO Y OTROS DISTINTOS A LOS ESTABLECIDOS.



MOVILIDAD Y PLANEACIÓN URBANA
SECRETARÍA DE GOBIERNO DEL MUNICIPIO DE ESCOBEDO, N.L.